




	közterületi zöldfelület
	zöldfelület a telken a -1 szinten
	zöldfelület a telken a földszinten
	meglévő sorfa
	tervezett sorfa
	előnevelt különleges fa



a piac főbejárata a Játék utcából

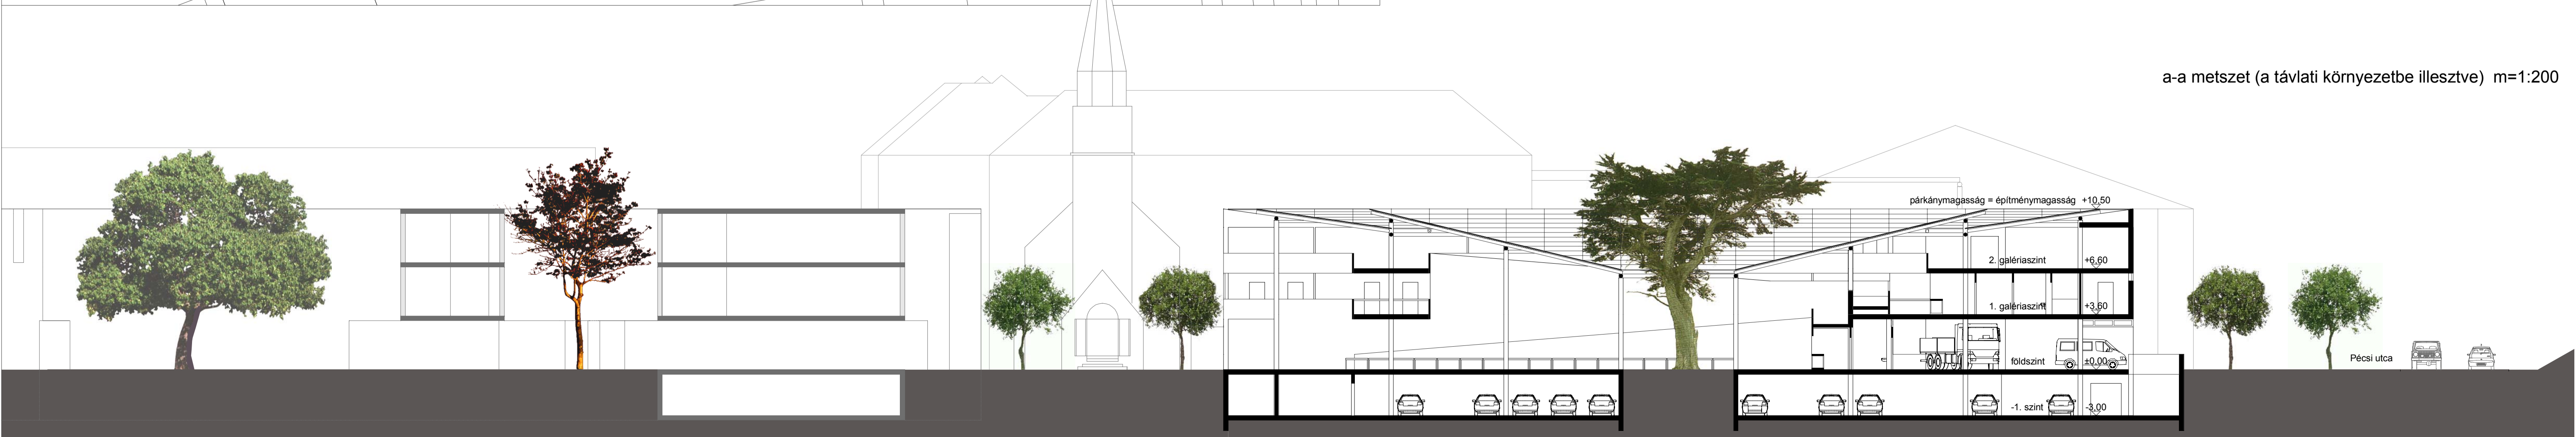

a-a metszet (a távlati környezetbe illesztve) m=1:200