




◆ könyvtár részlet M=1:50

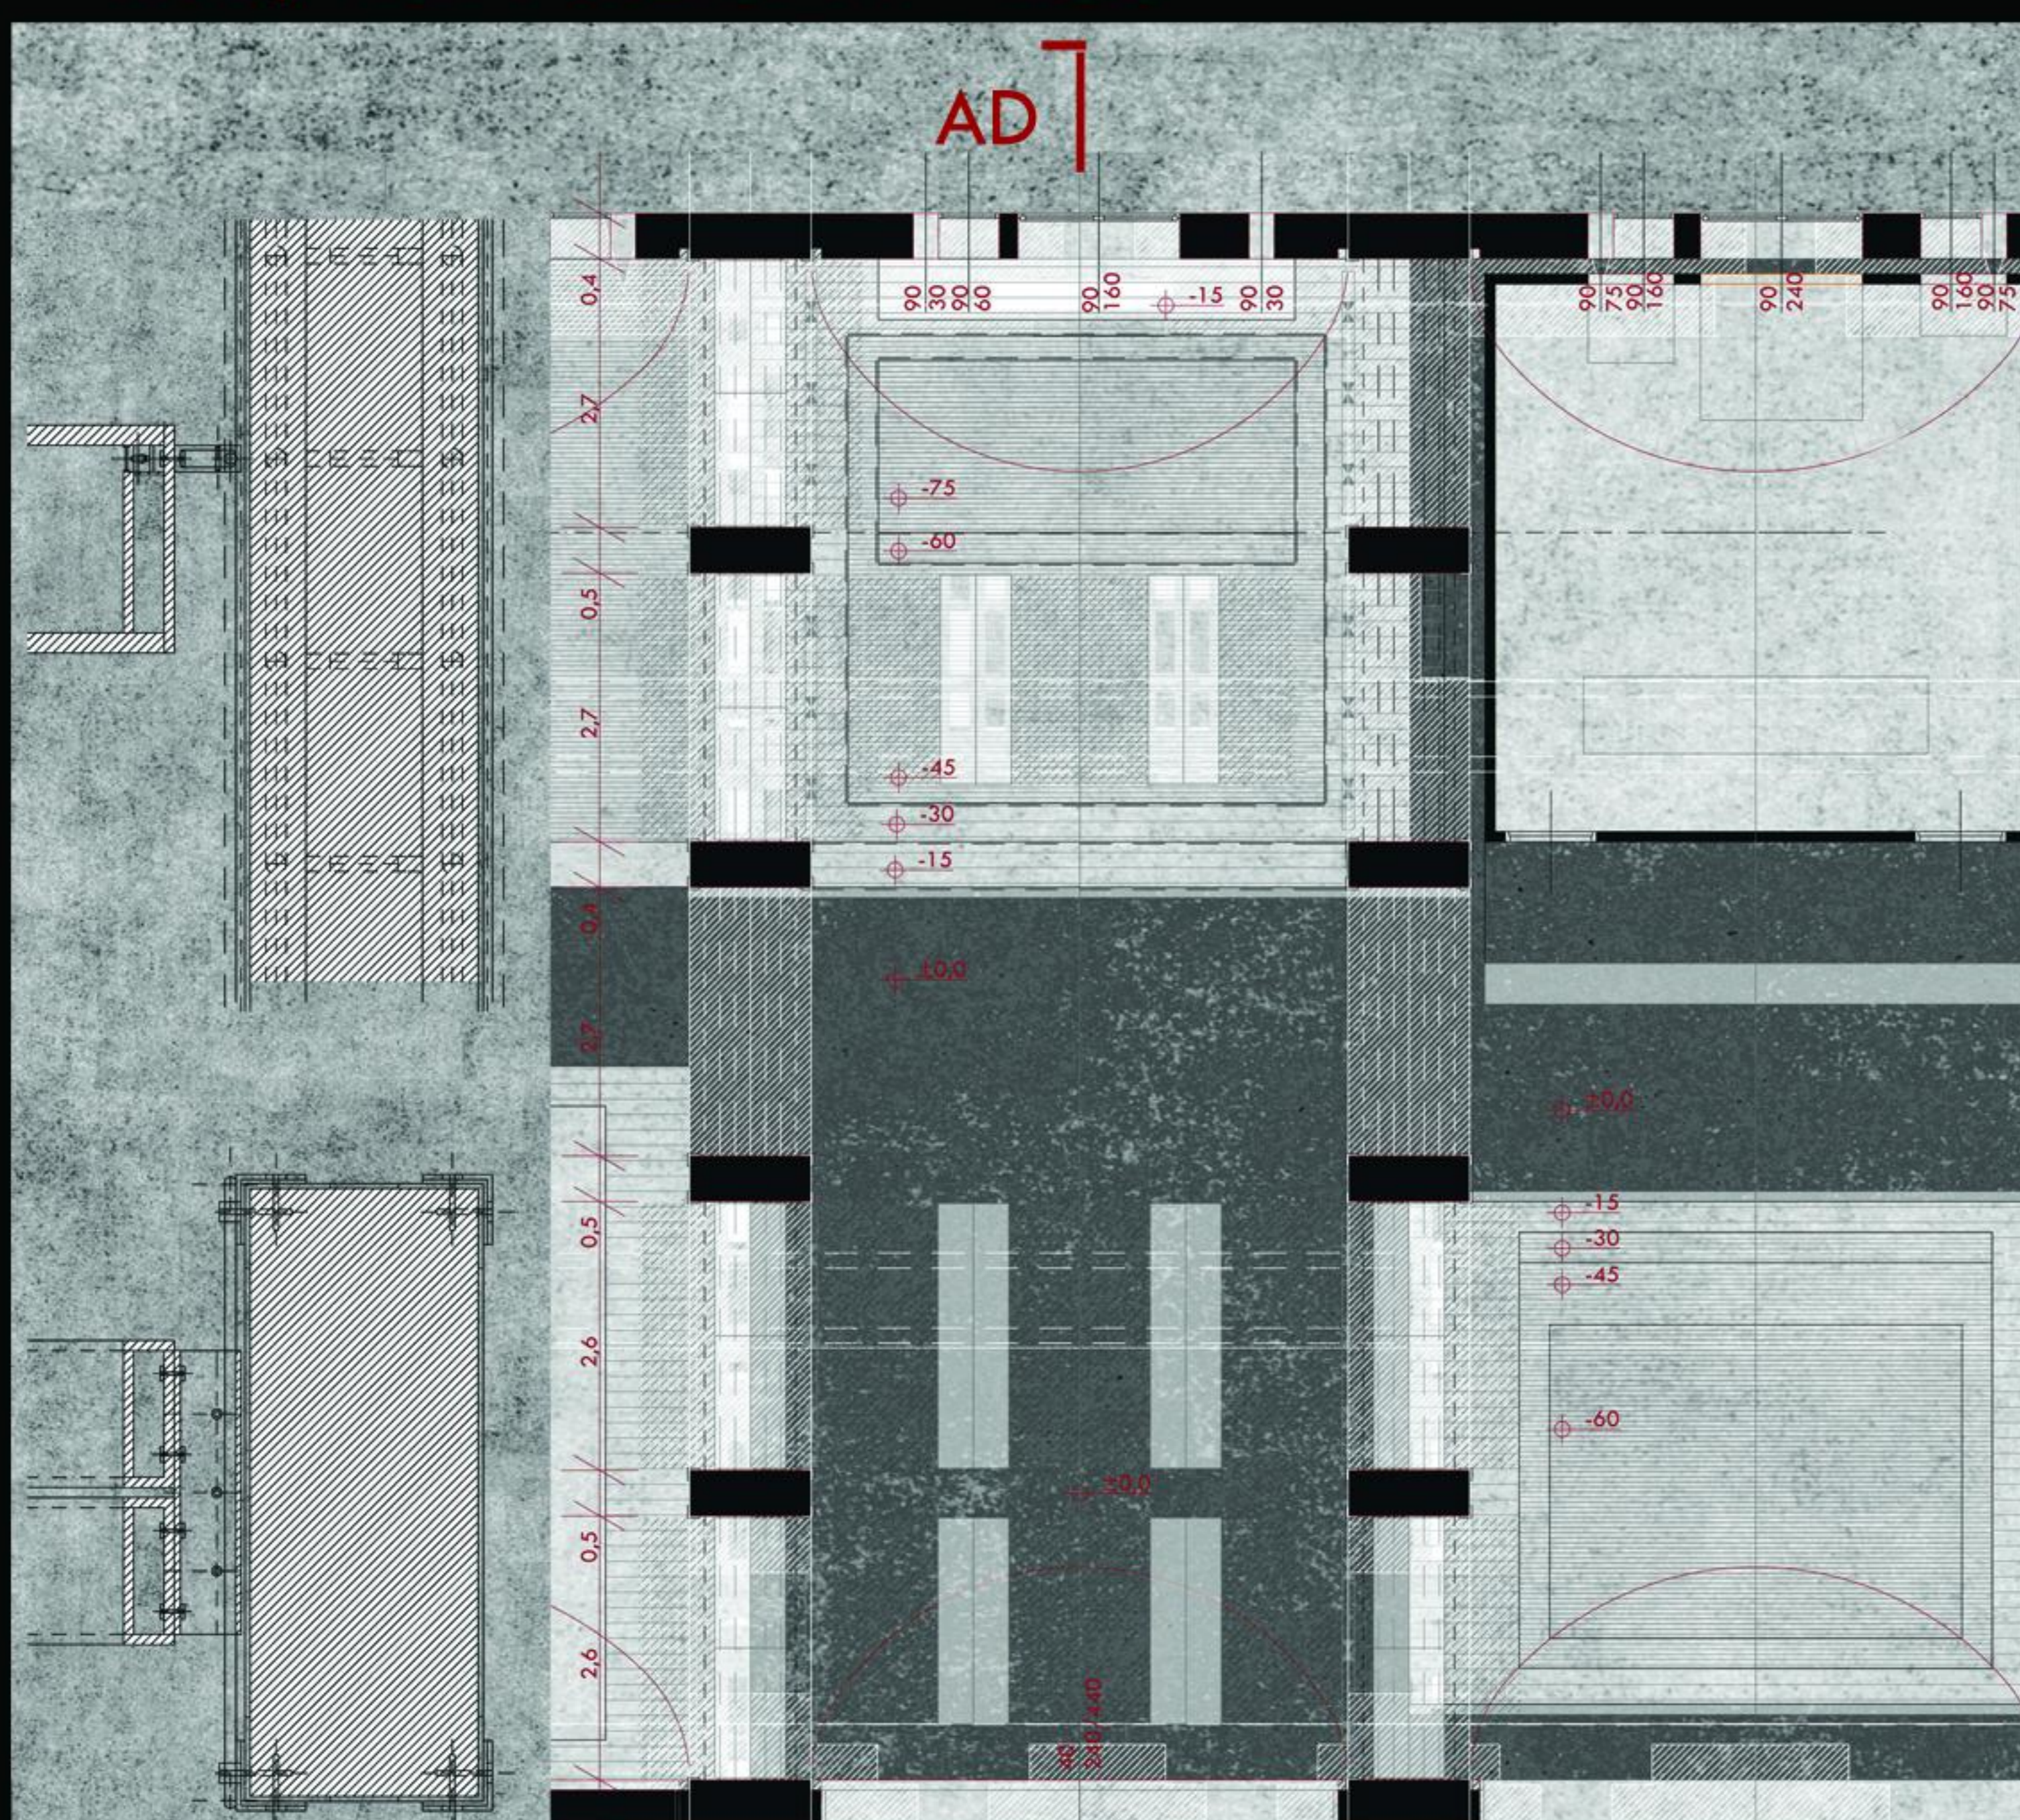


◆ variábilis könyvespolc M=1:10

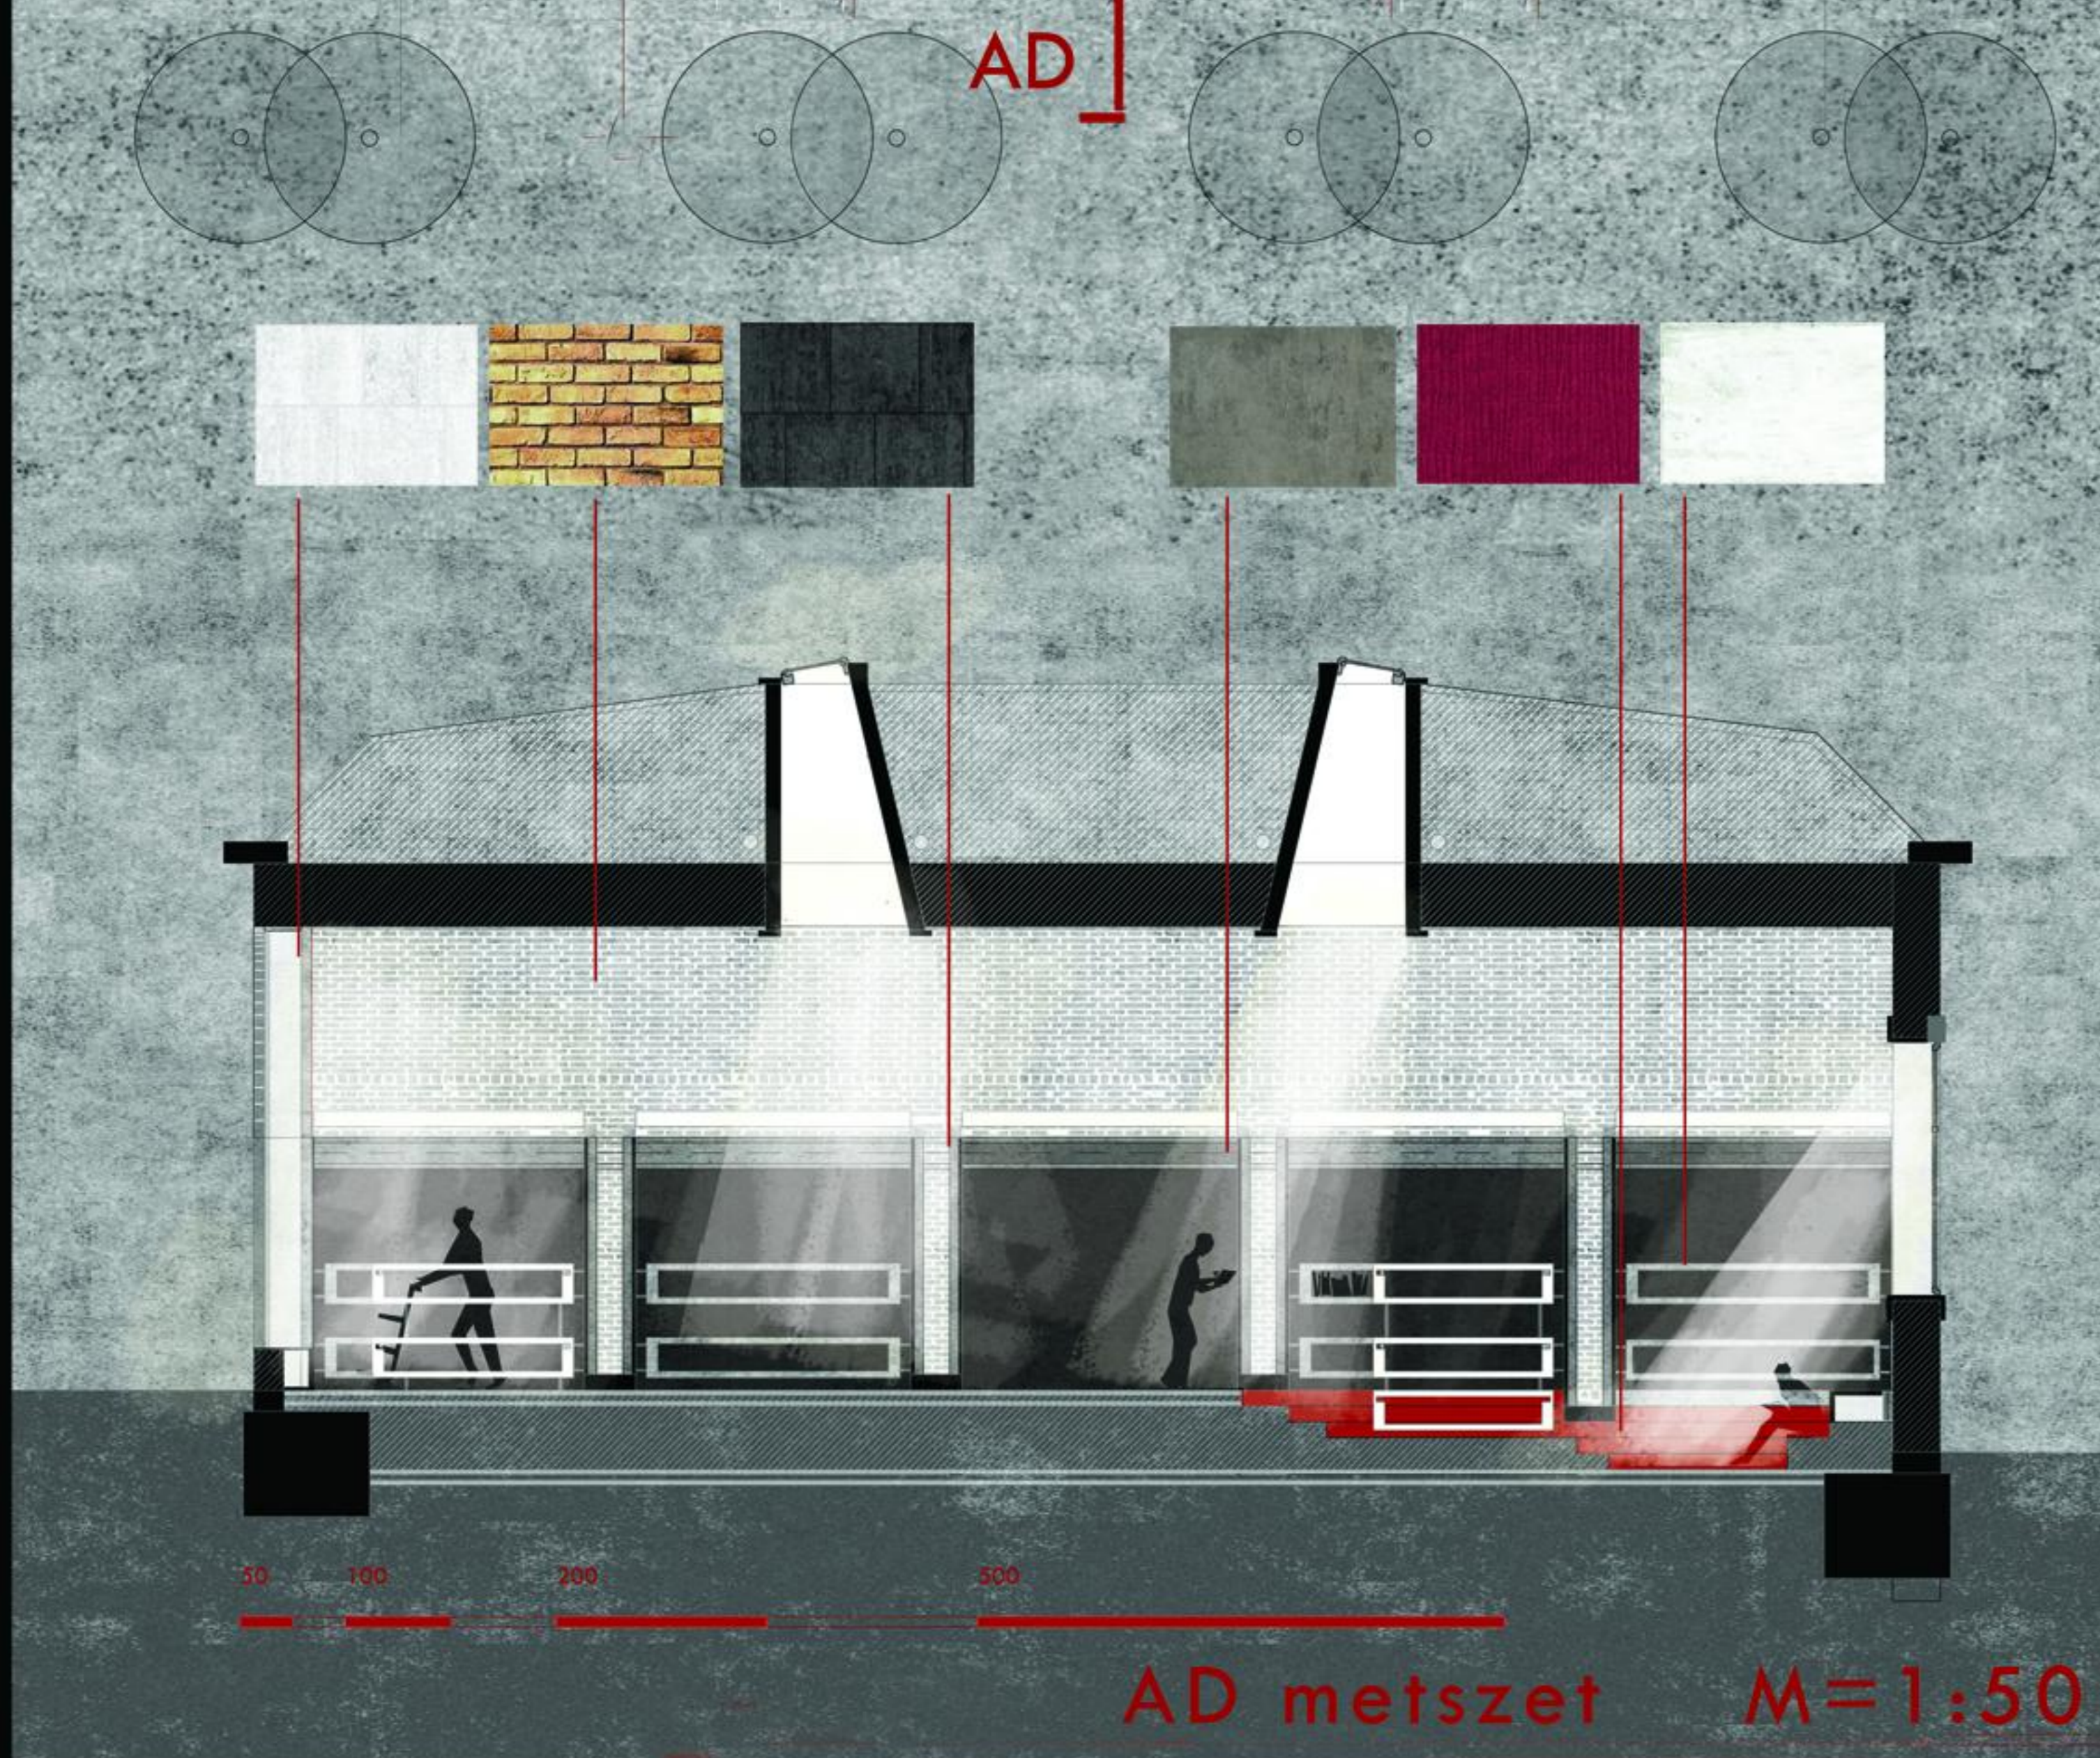


AD metszet M=1:50

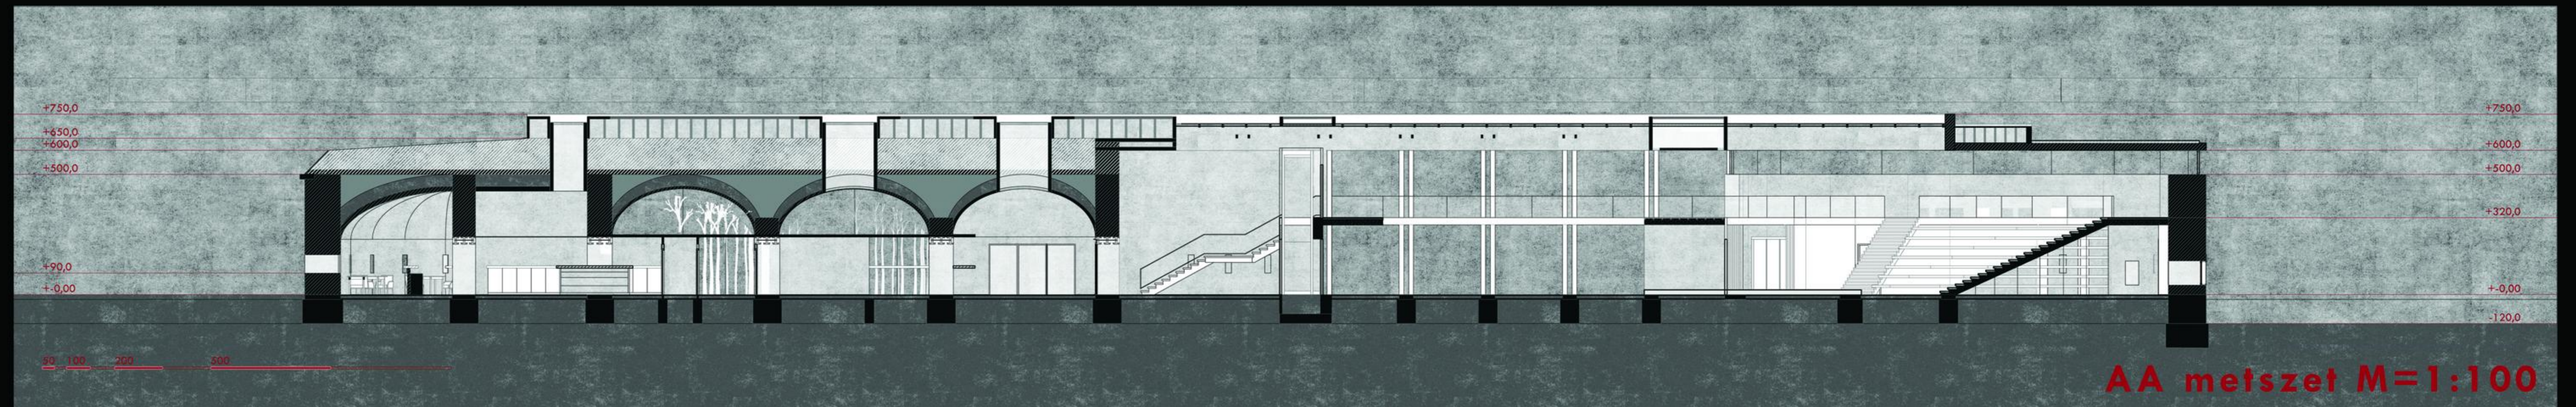

AA metszet M=1:100

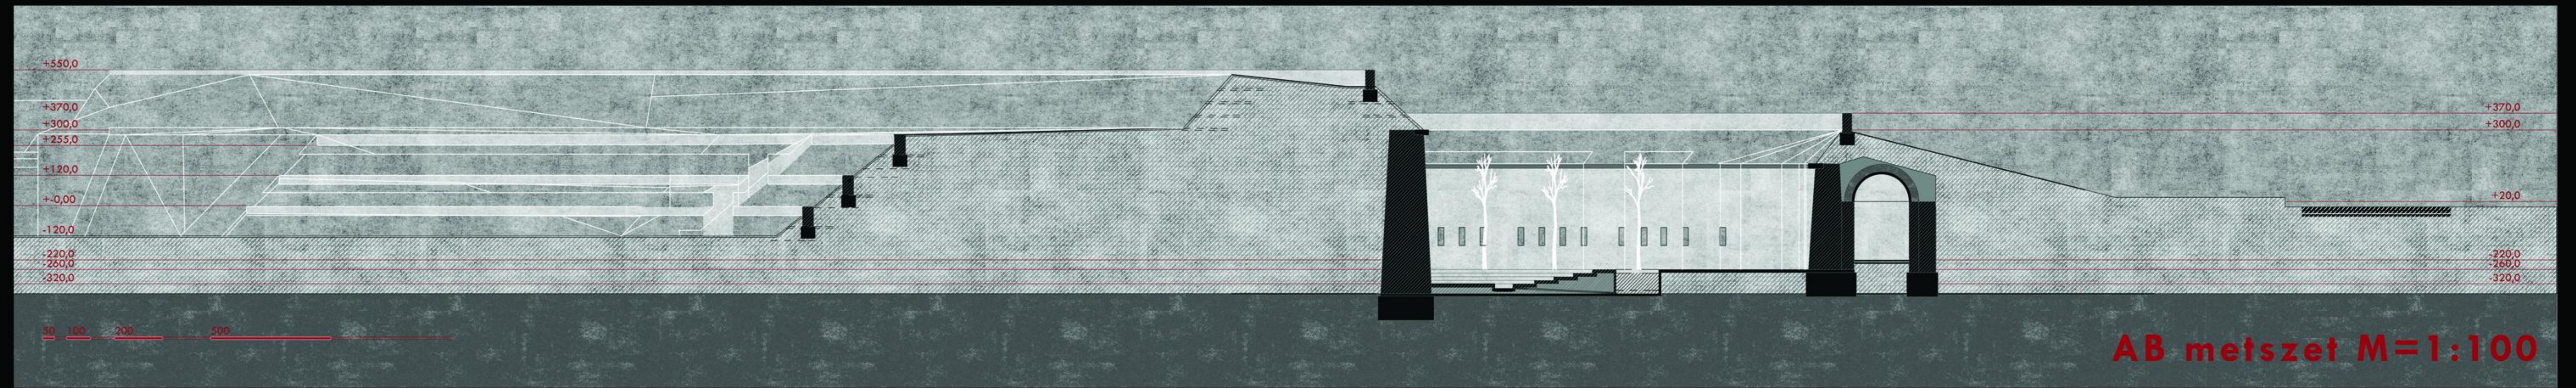


AB metszet M=1:100

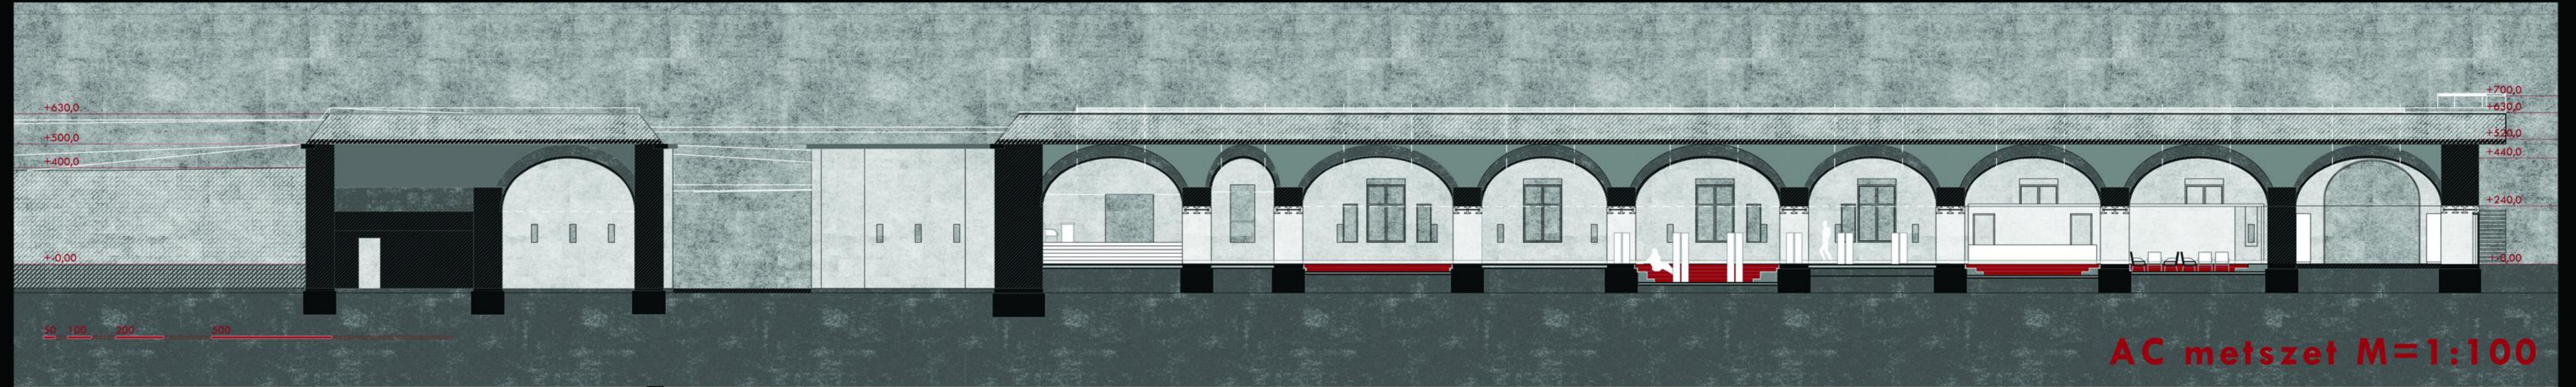


AC metszet M=1:100



H1 homlokzat M=1:100

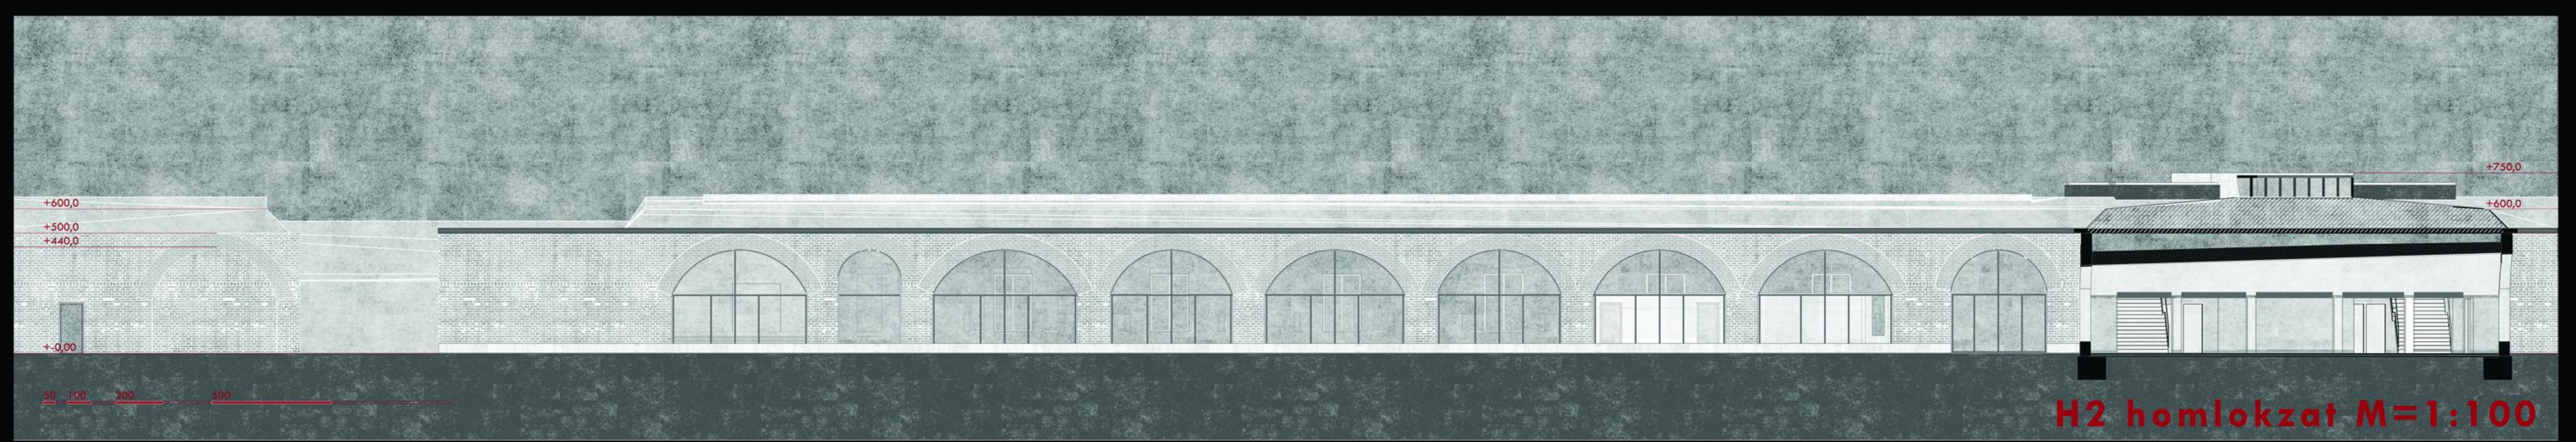

H2 homlokzat M=1:100

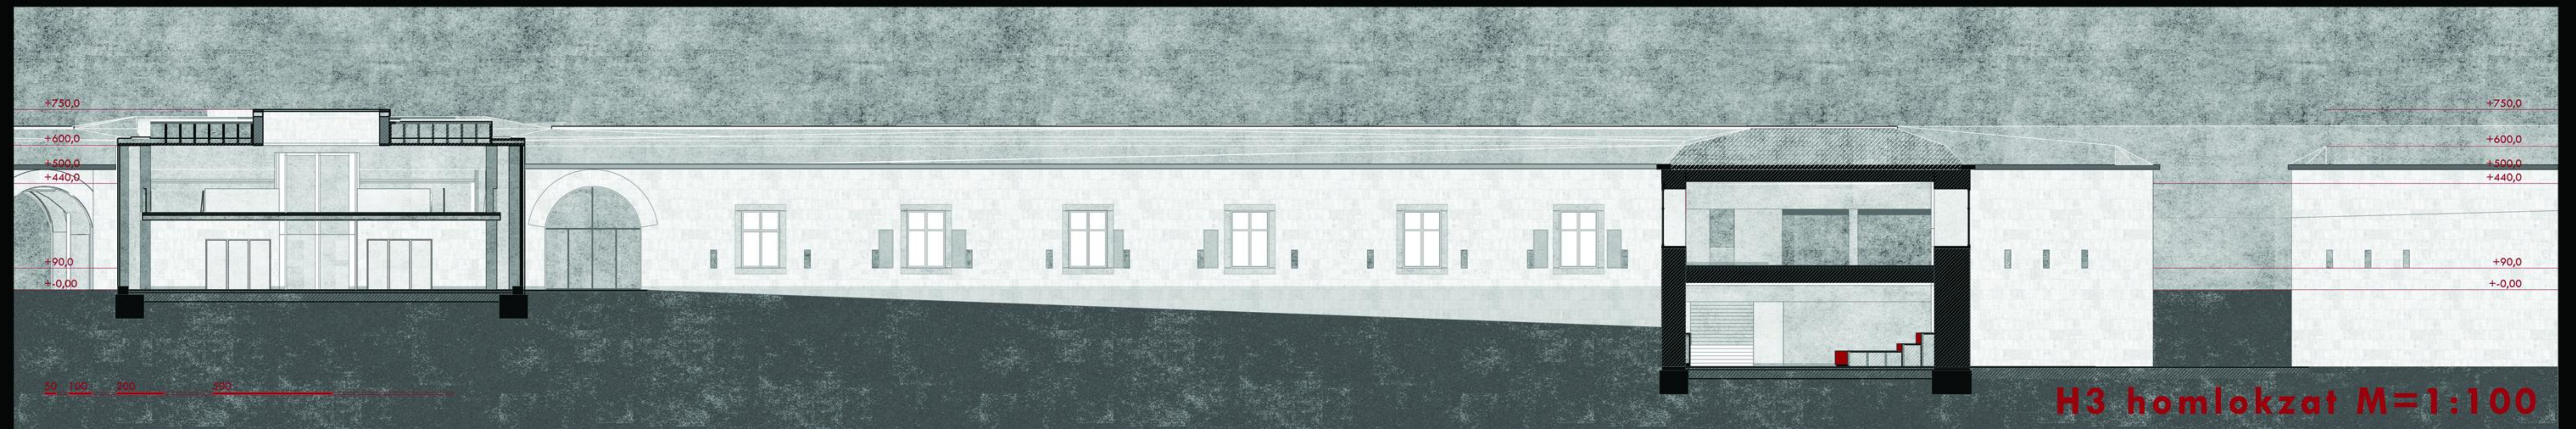

H3 homlokzat M=1:100