


HELYSZÍNRAJZ M=500



VÁCI ÚTI HOMLOKZAT M=1:250



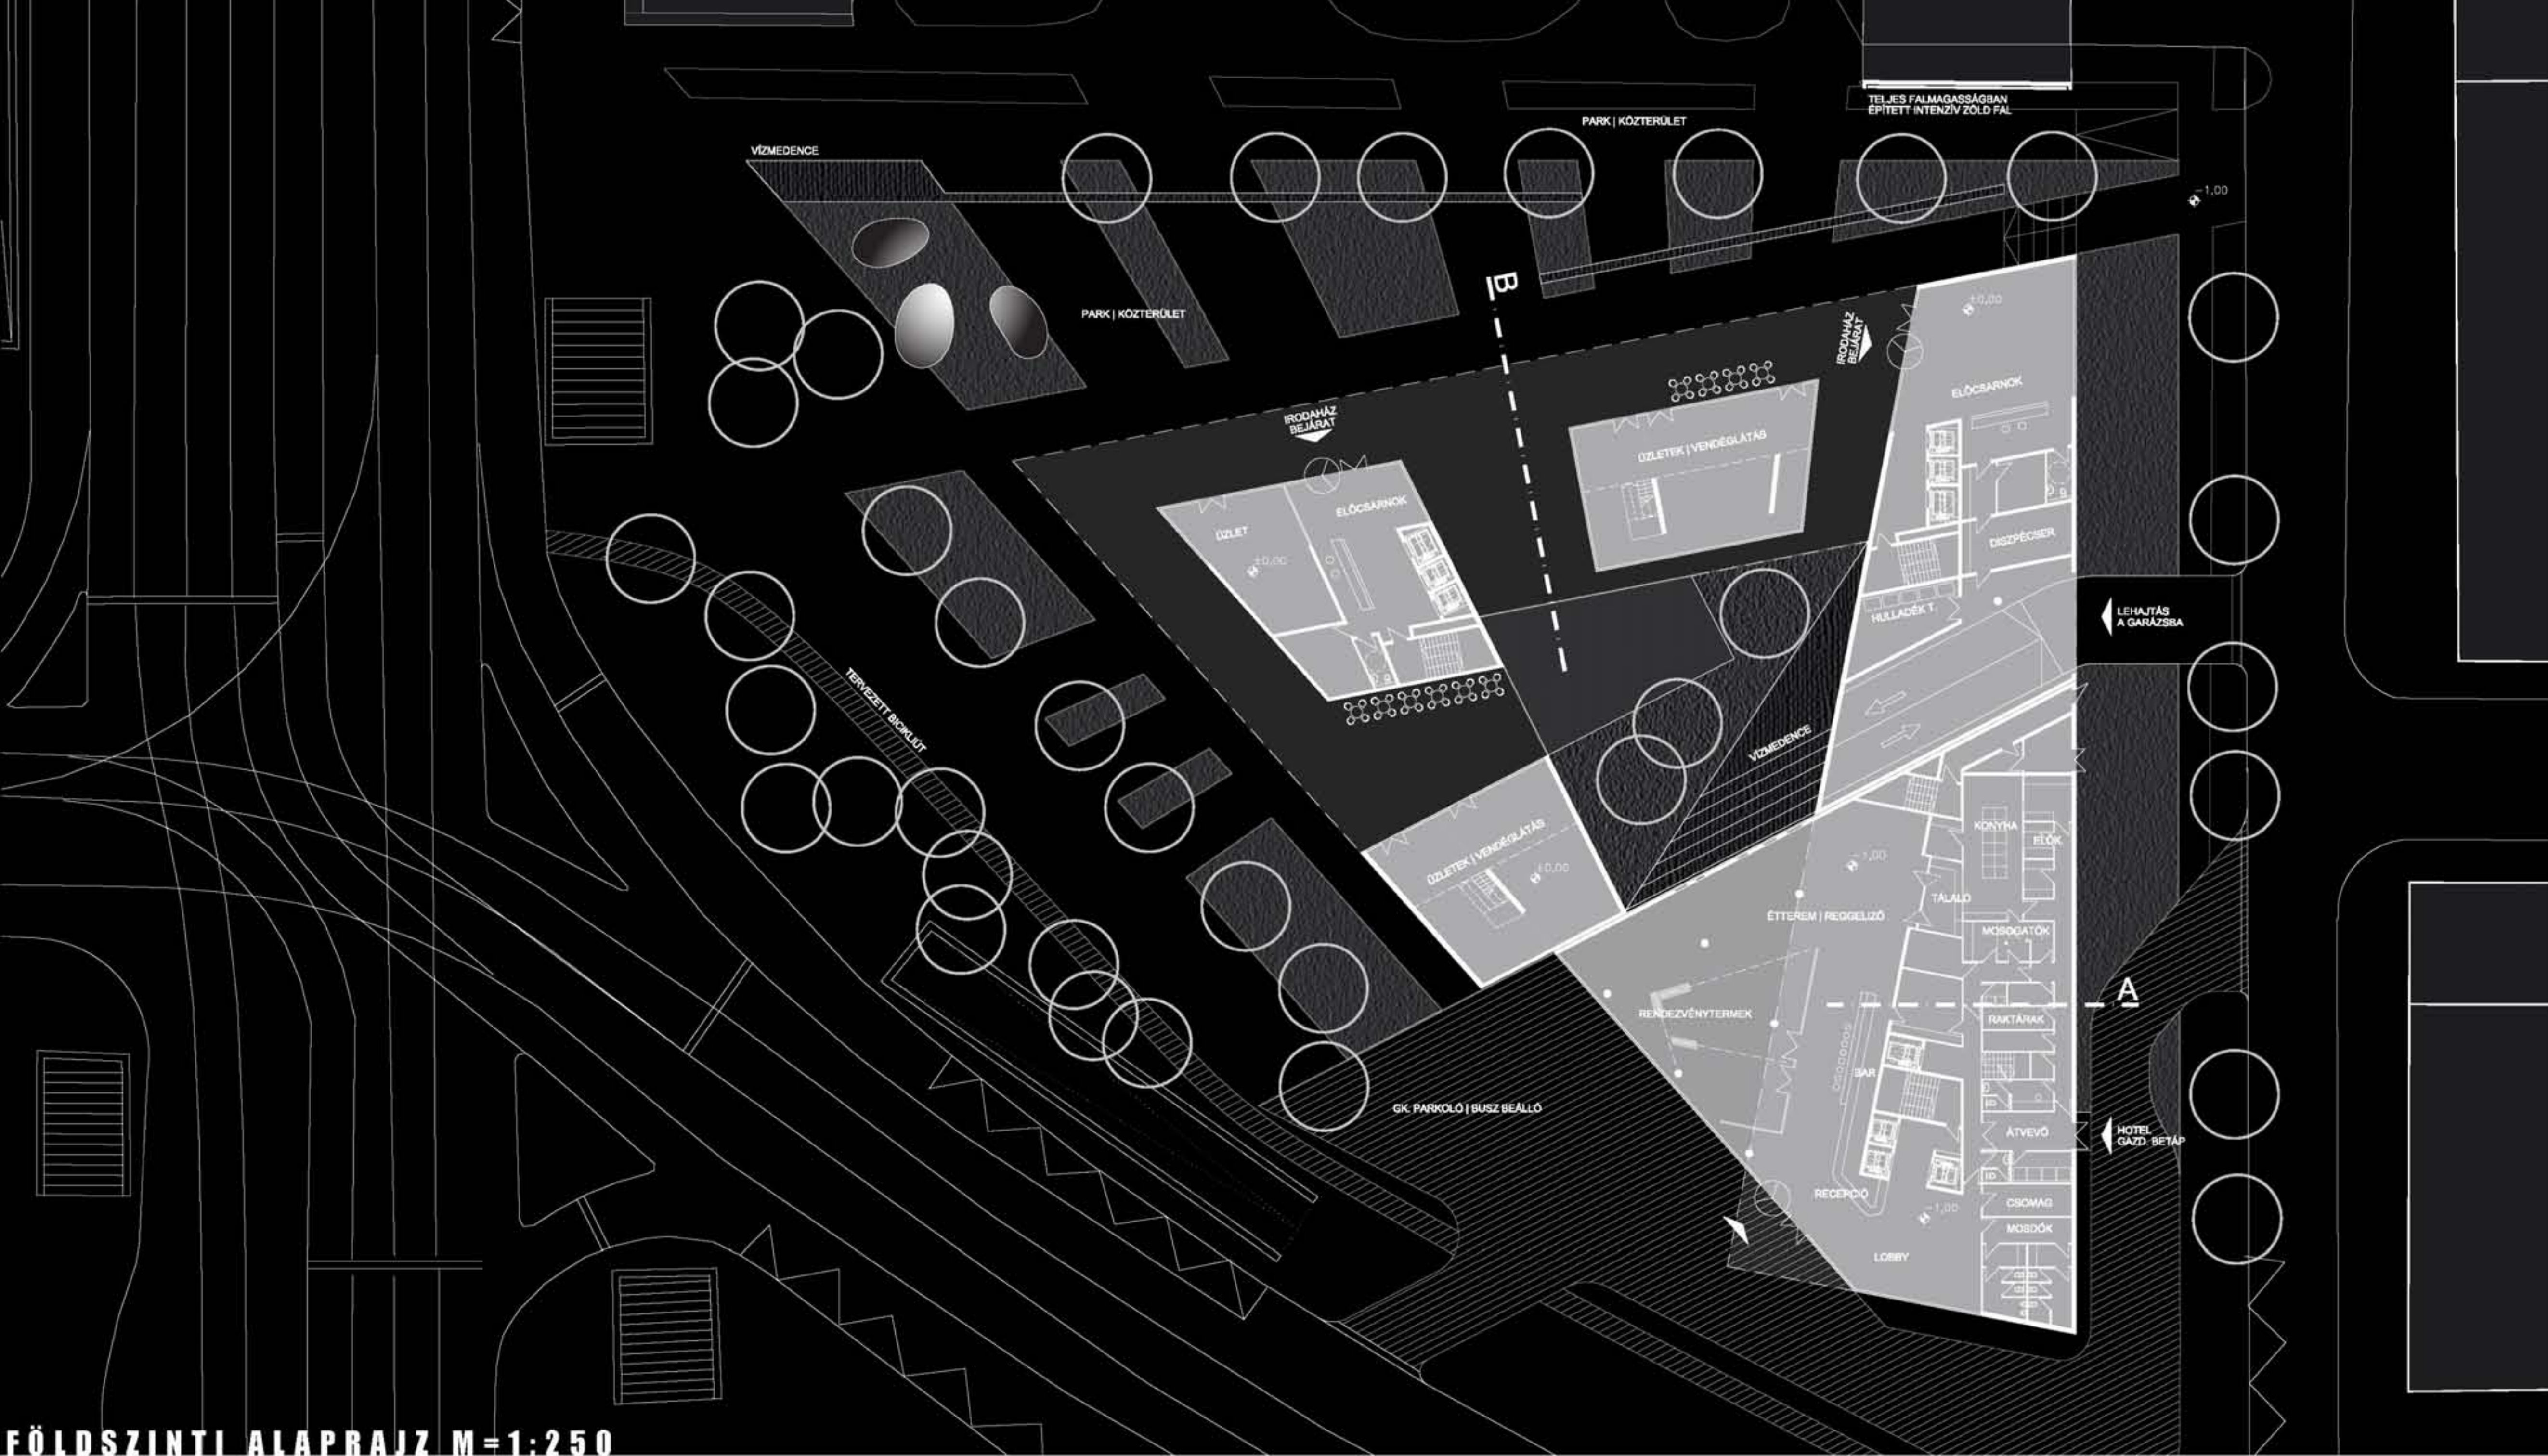


FÖLDSZINTI ALAPRAJZ M=1:250




A-A METSZET M=1:250




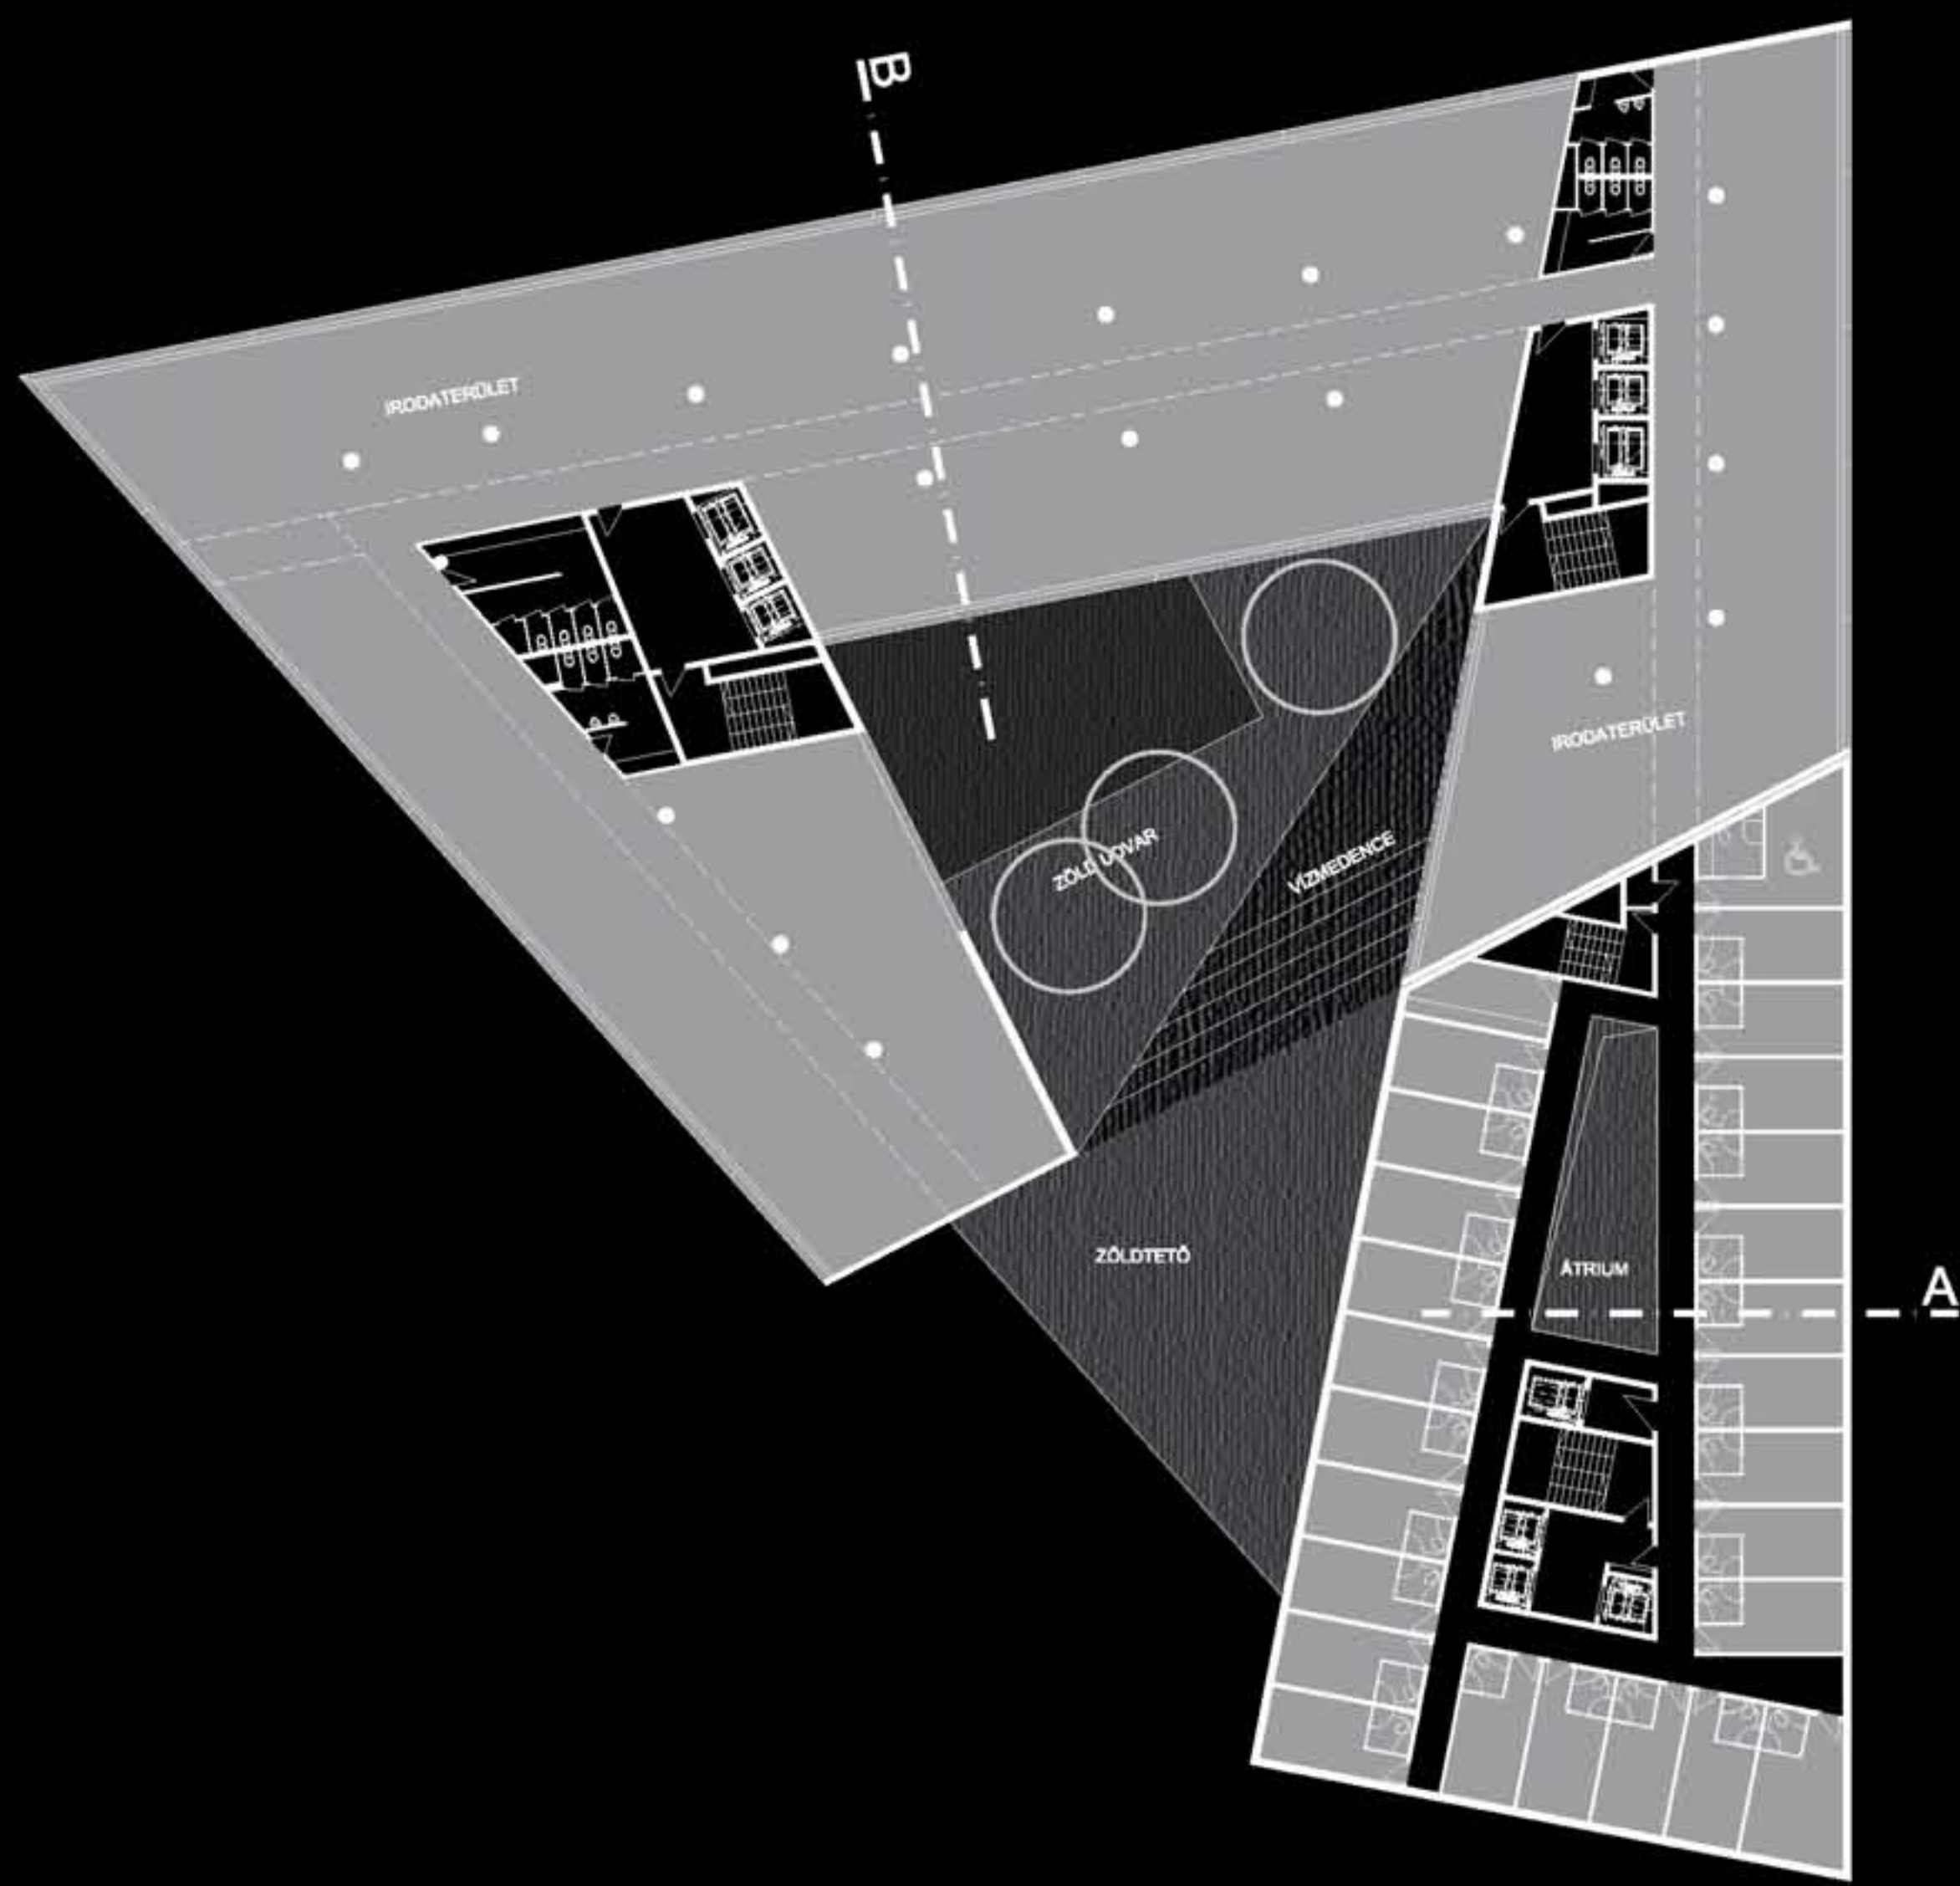


ÁLTALÁNOS EMELETI ALAPRAJZ M=1:250

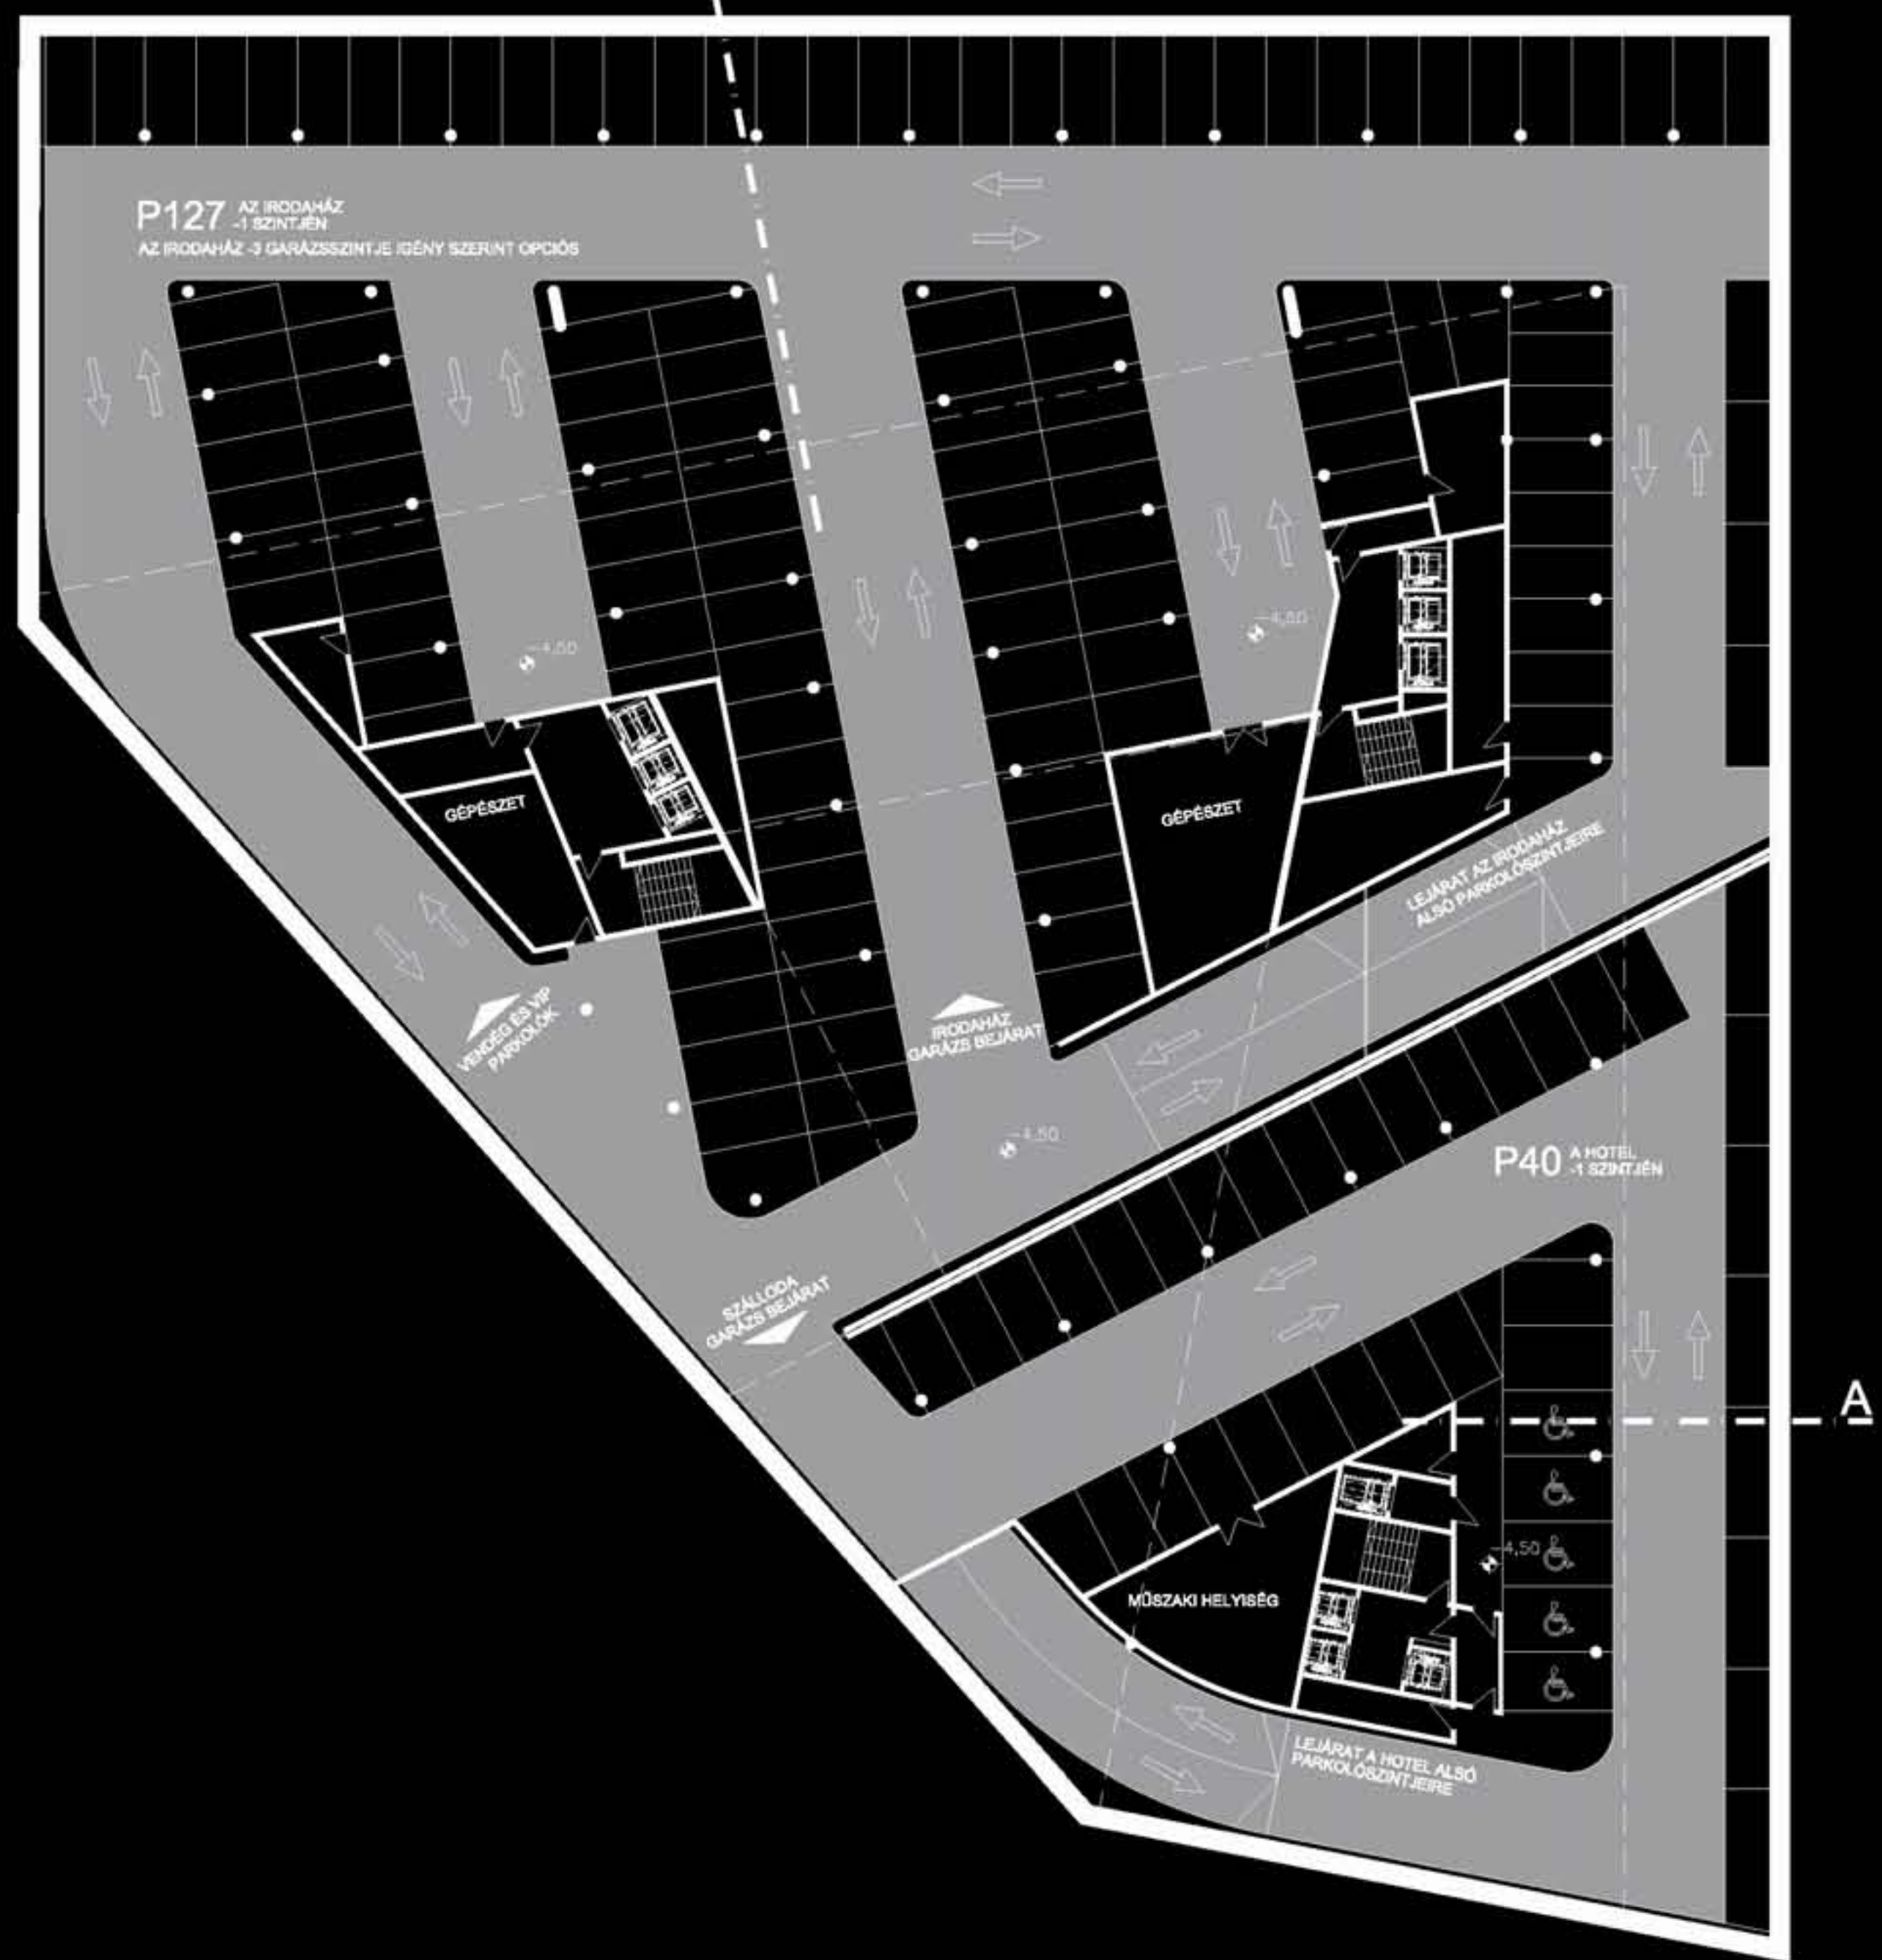


PINCE ALAPRAJZ M=1:250

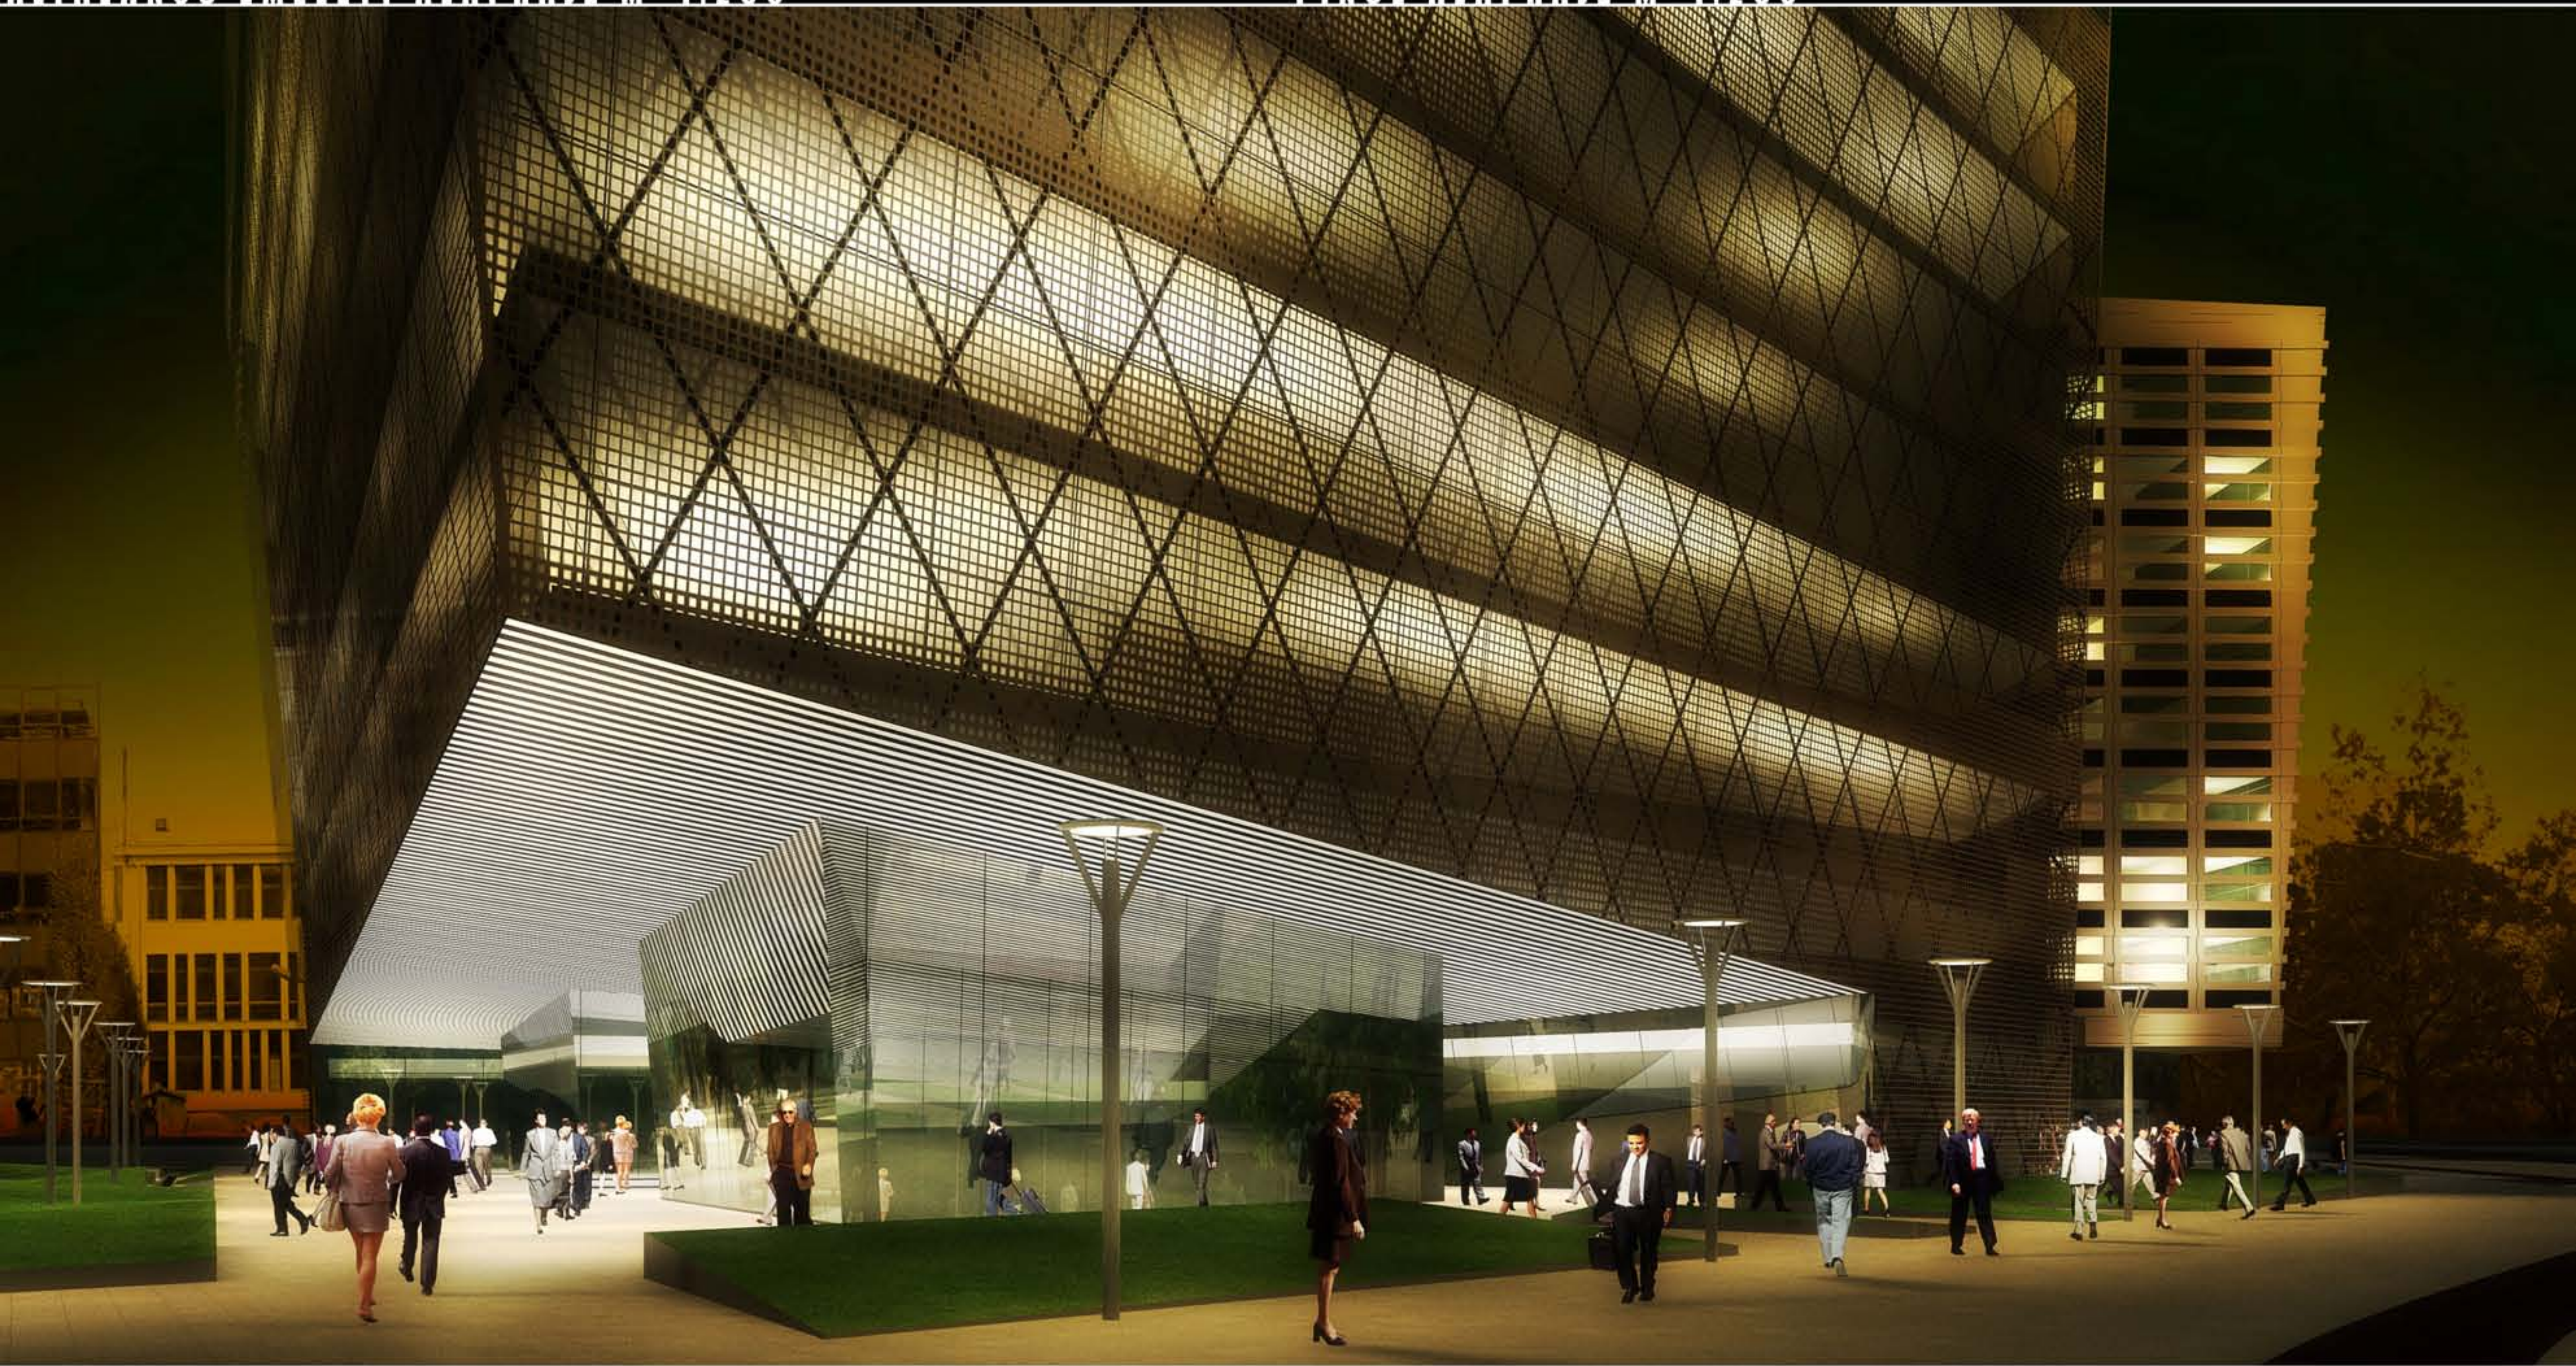

B-B METSZET M=1:250

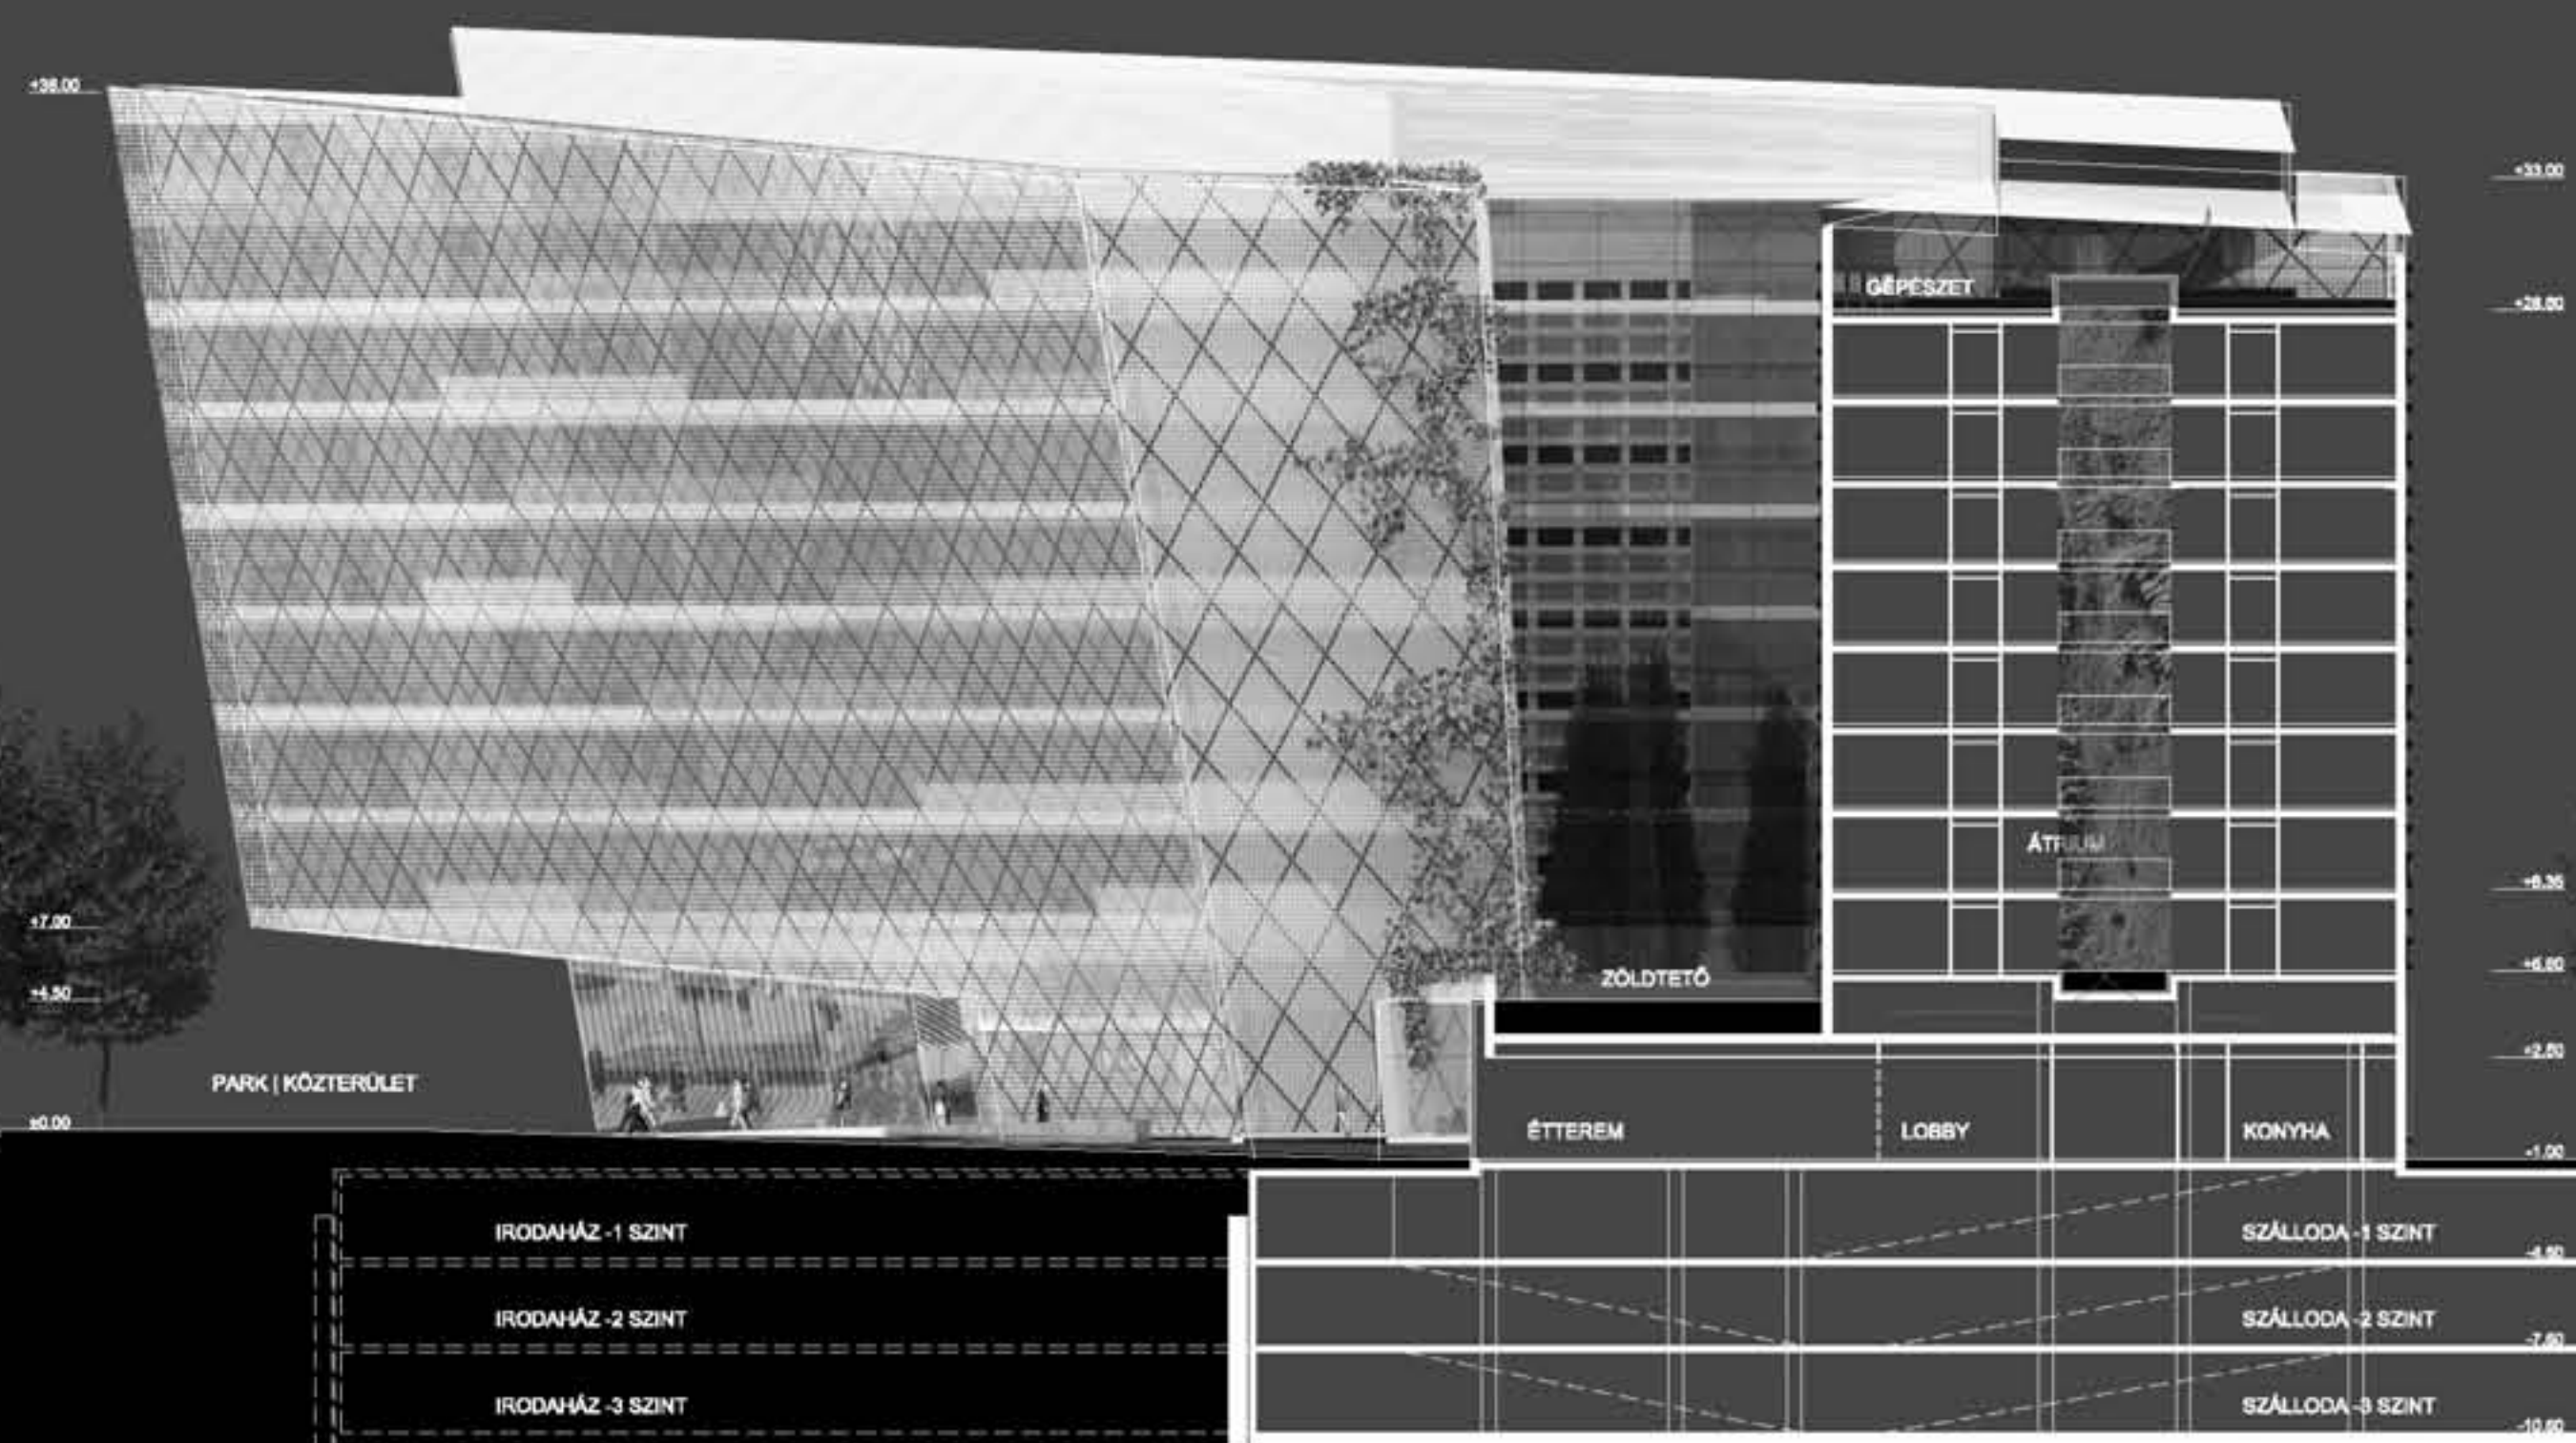



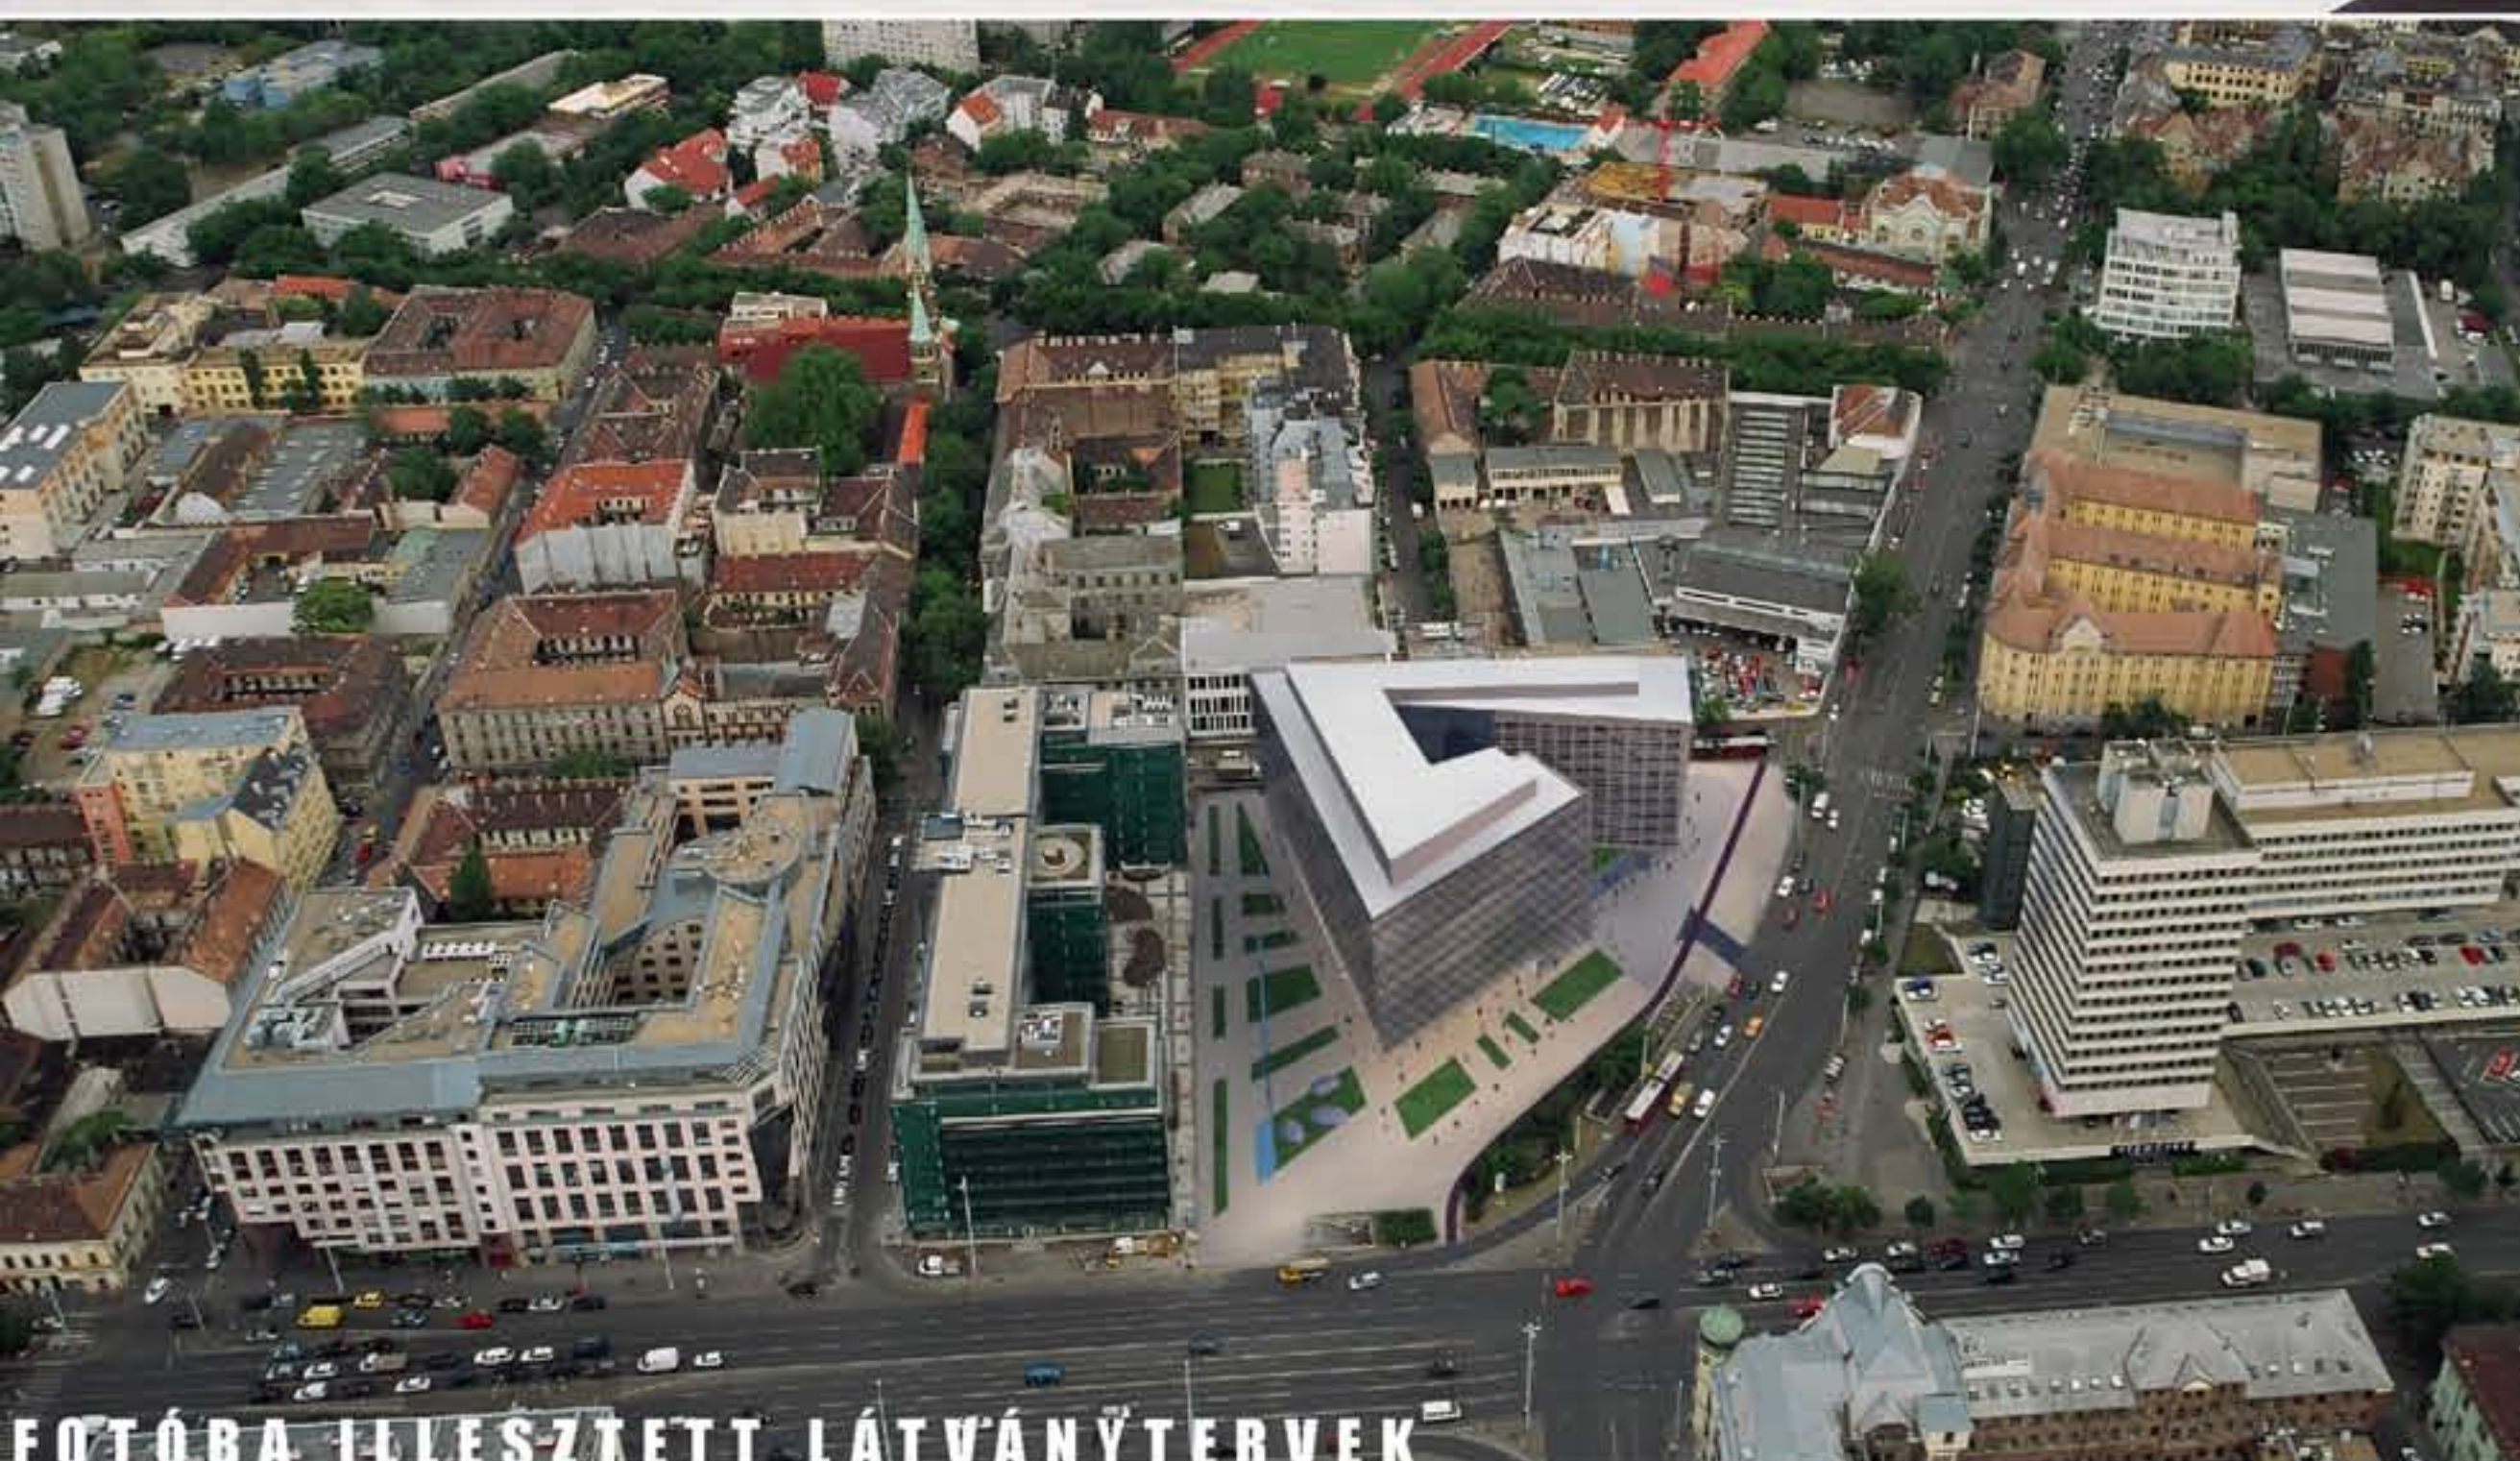

FOTÓBA ILLESZTETT LÁTVÁNYTERVEK



DÓZSA GYÖRGY ÚTI HOMLOKZAT M=1:250