


VÁCI ÚT
NAPRAI CSÜCSDŐSZÁK

KÖZTERÜLET
AKTIV ZÓNA


IRODA
NAPRAI HASZNÁLAT

KÖZTERÜLET
INTIM ZÓNA

SZÁLLODA
ÉJSZAKAI HASZNÁLAT

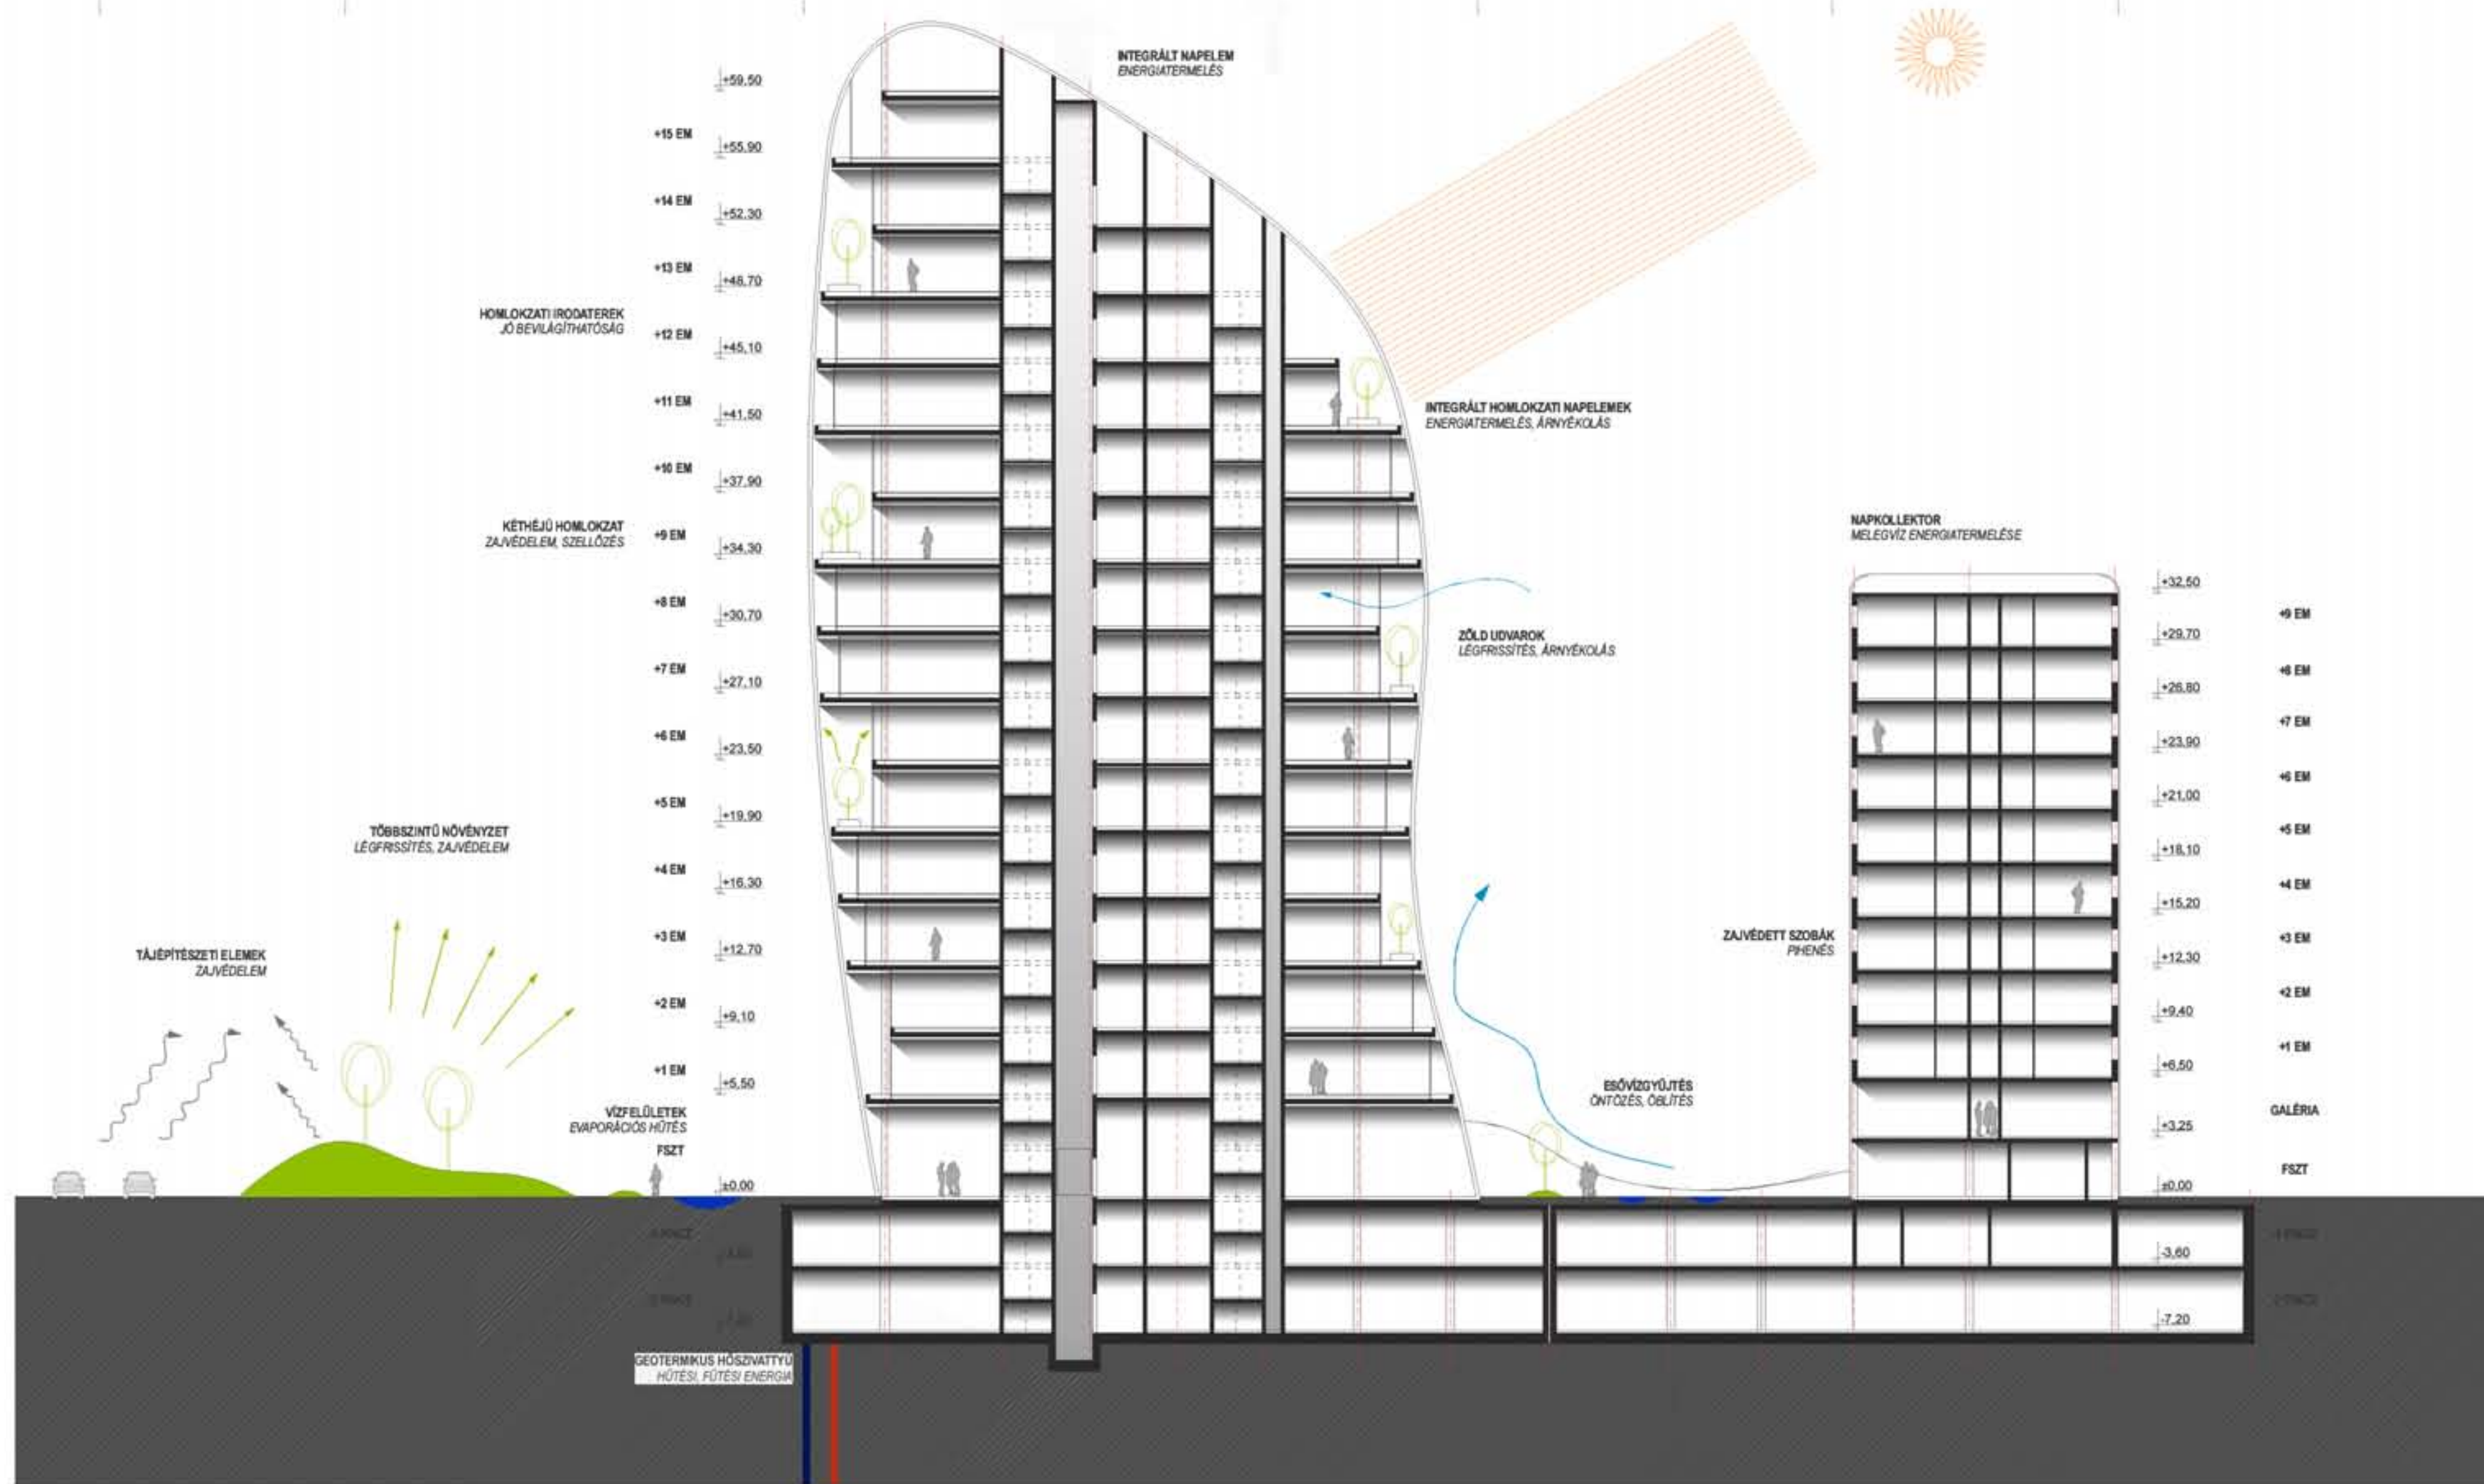

A-A METSZET

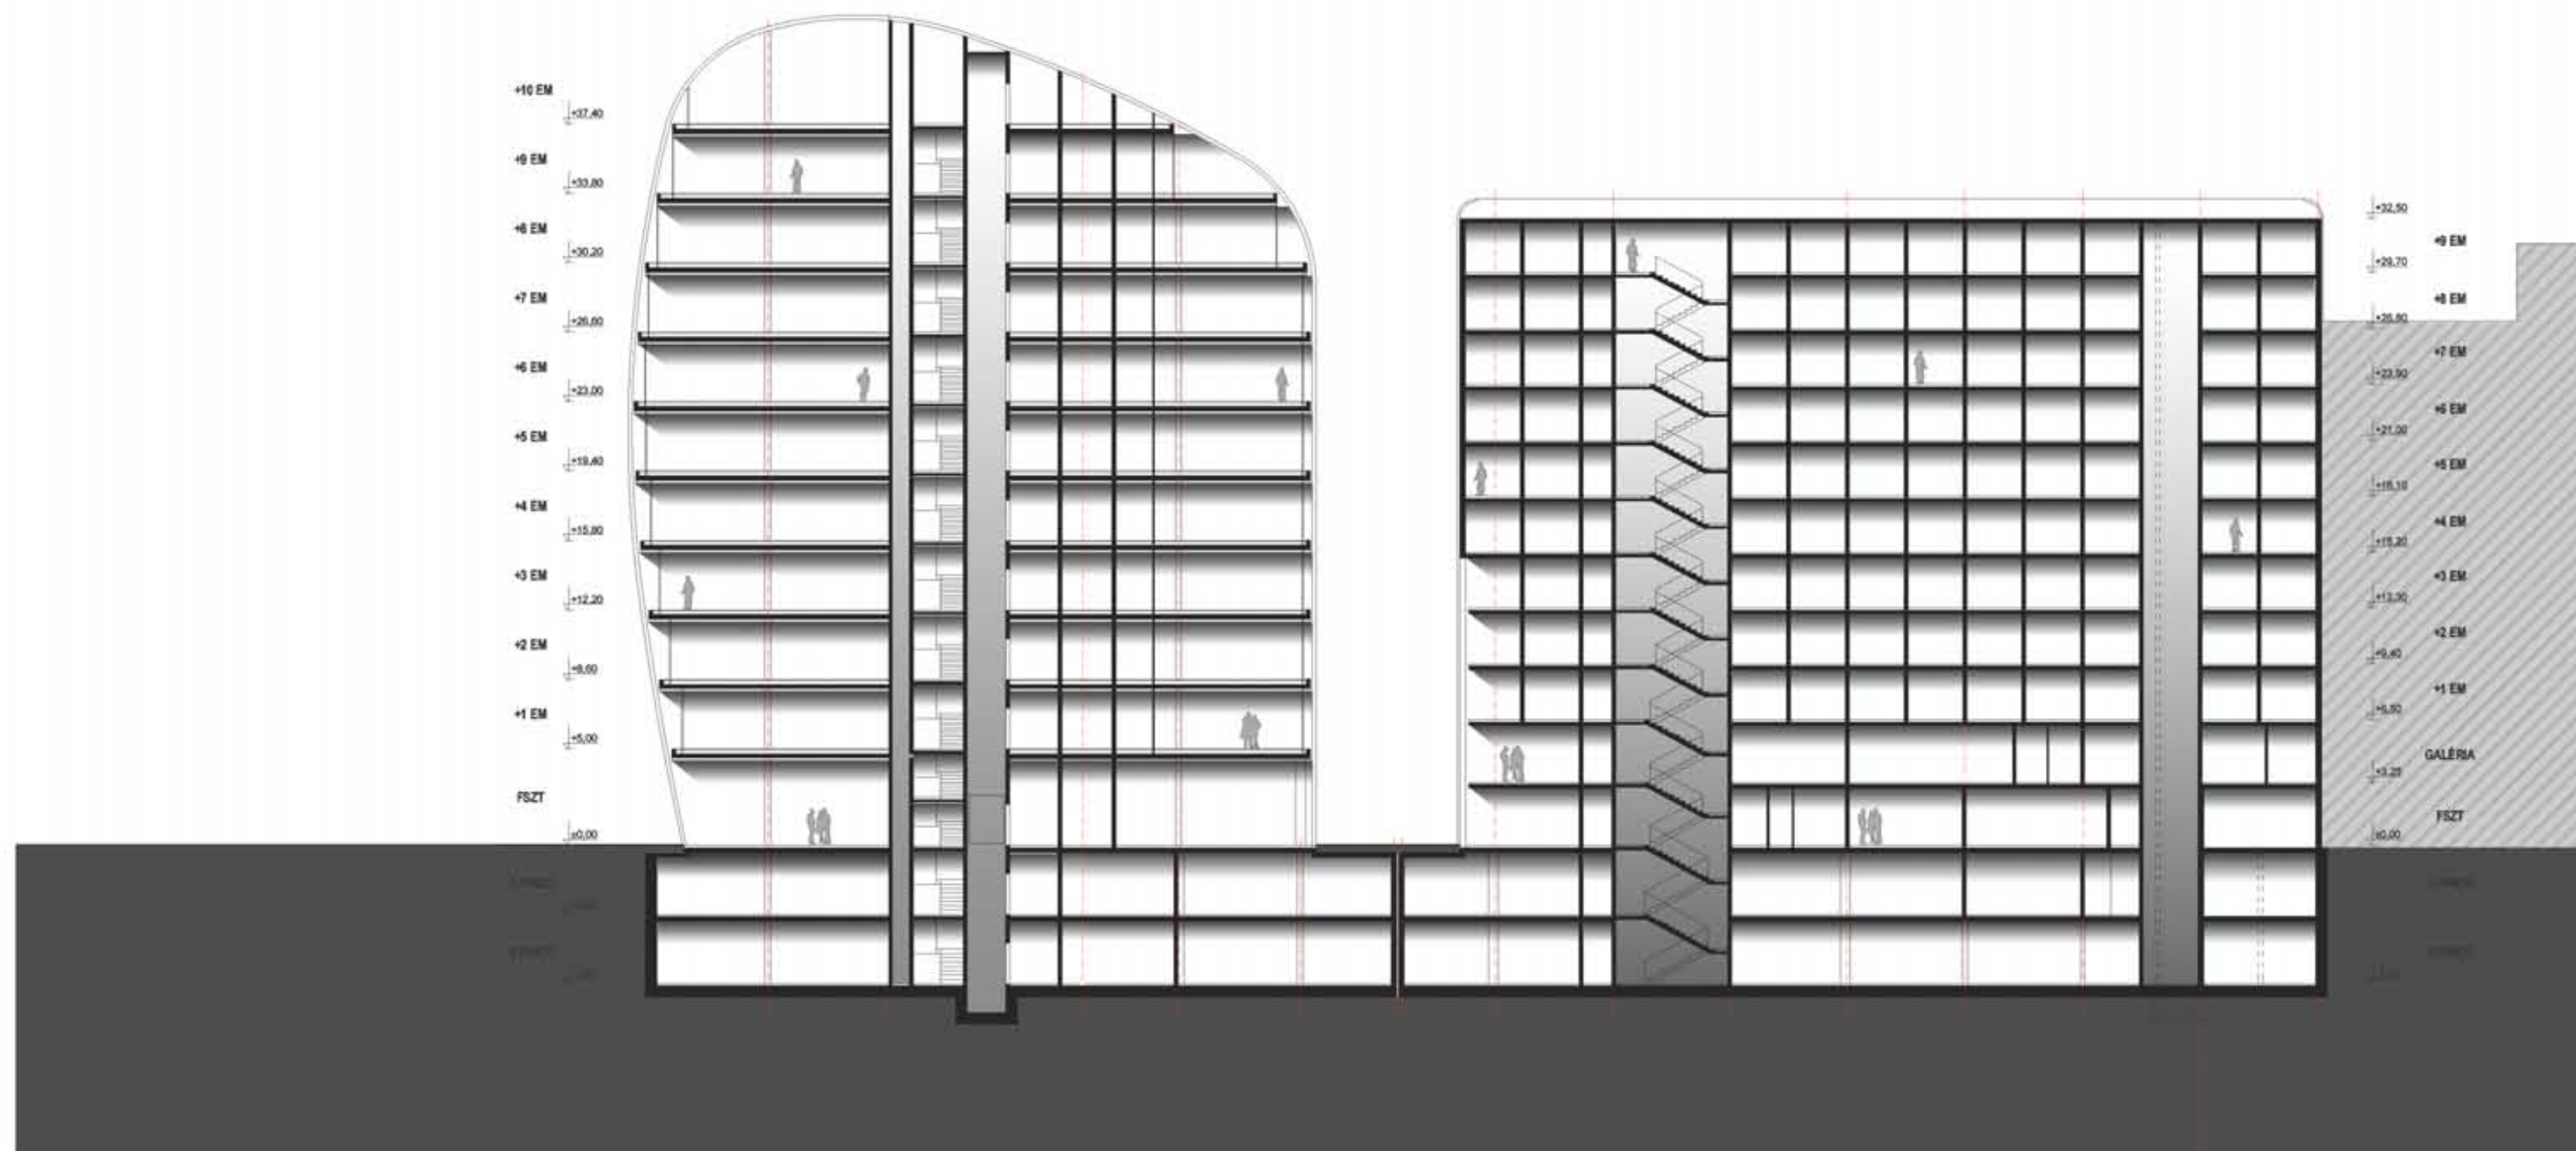


B-B METSZET



KÖRNYEZET ÉS ENERGIATUDATOS TERVEZÉS



LEED PONTSZÁMELEMLÉZÉS LEED KATEGÓRIÁNKÉNT

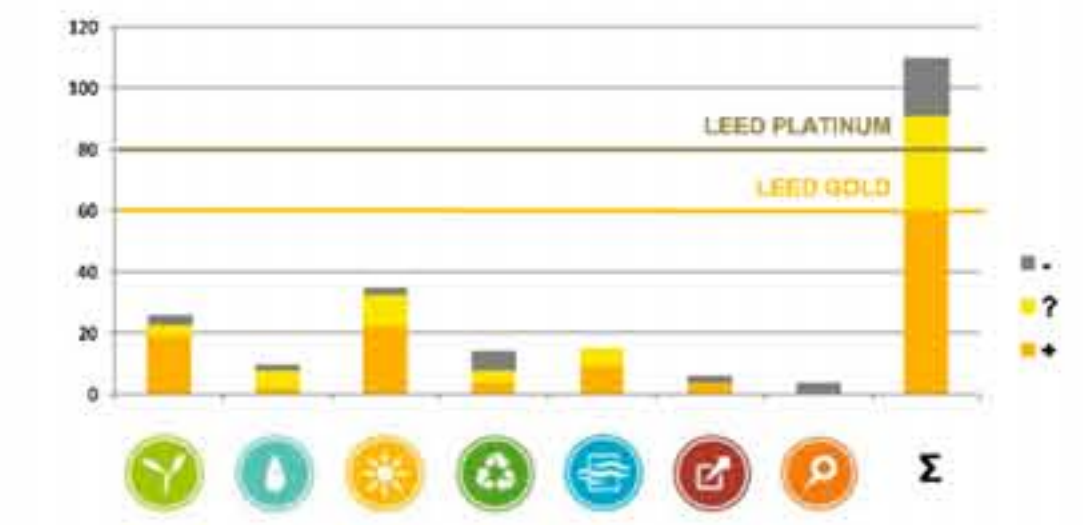


SEMPONTOK:

- TELEPÍTÉS
- ALACSONY FELSZÍN BEÉPÍTÉS
- MAGAS ZÖLDFELÜLETI MUTATÓ
- OPTIMALIZÁLT GÉPÉSZET
- MEGÜJÜLT ENERGIÁK HASZNOSÍTÁSA
- BELSŐ KLÍMA SZABÁLYZHATÓSÁGA BÉRLŐI IGÉNYEK SZERINT
- ÉLHATÓ RODATEREK
- TERMÉSZETES SZELLŐZÉS
- TERMÉSZETES BEVLÁGÍTÁS
- ZAVÉDELEM
- FLEXIBILITÁS
- KÖRNYEZETBARÁT MŰKÖDTETÉS
- ALTERNATÍV KÖLEKEDÉS (KERÉKPÁR, TÖMEGKÖLEKEDÉS)
- SELEKTÍV HULLADÉKGYŰJTÉS

RODAÉPÜLET ÉVES ENERGIAFOGYVÁSA

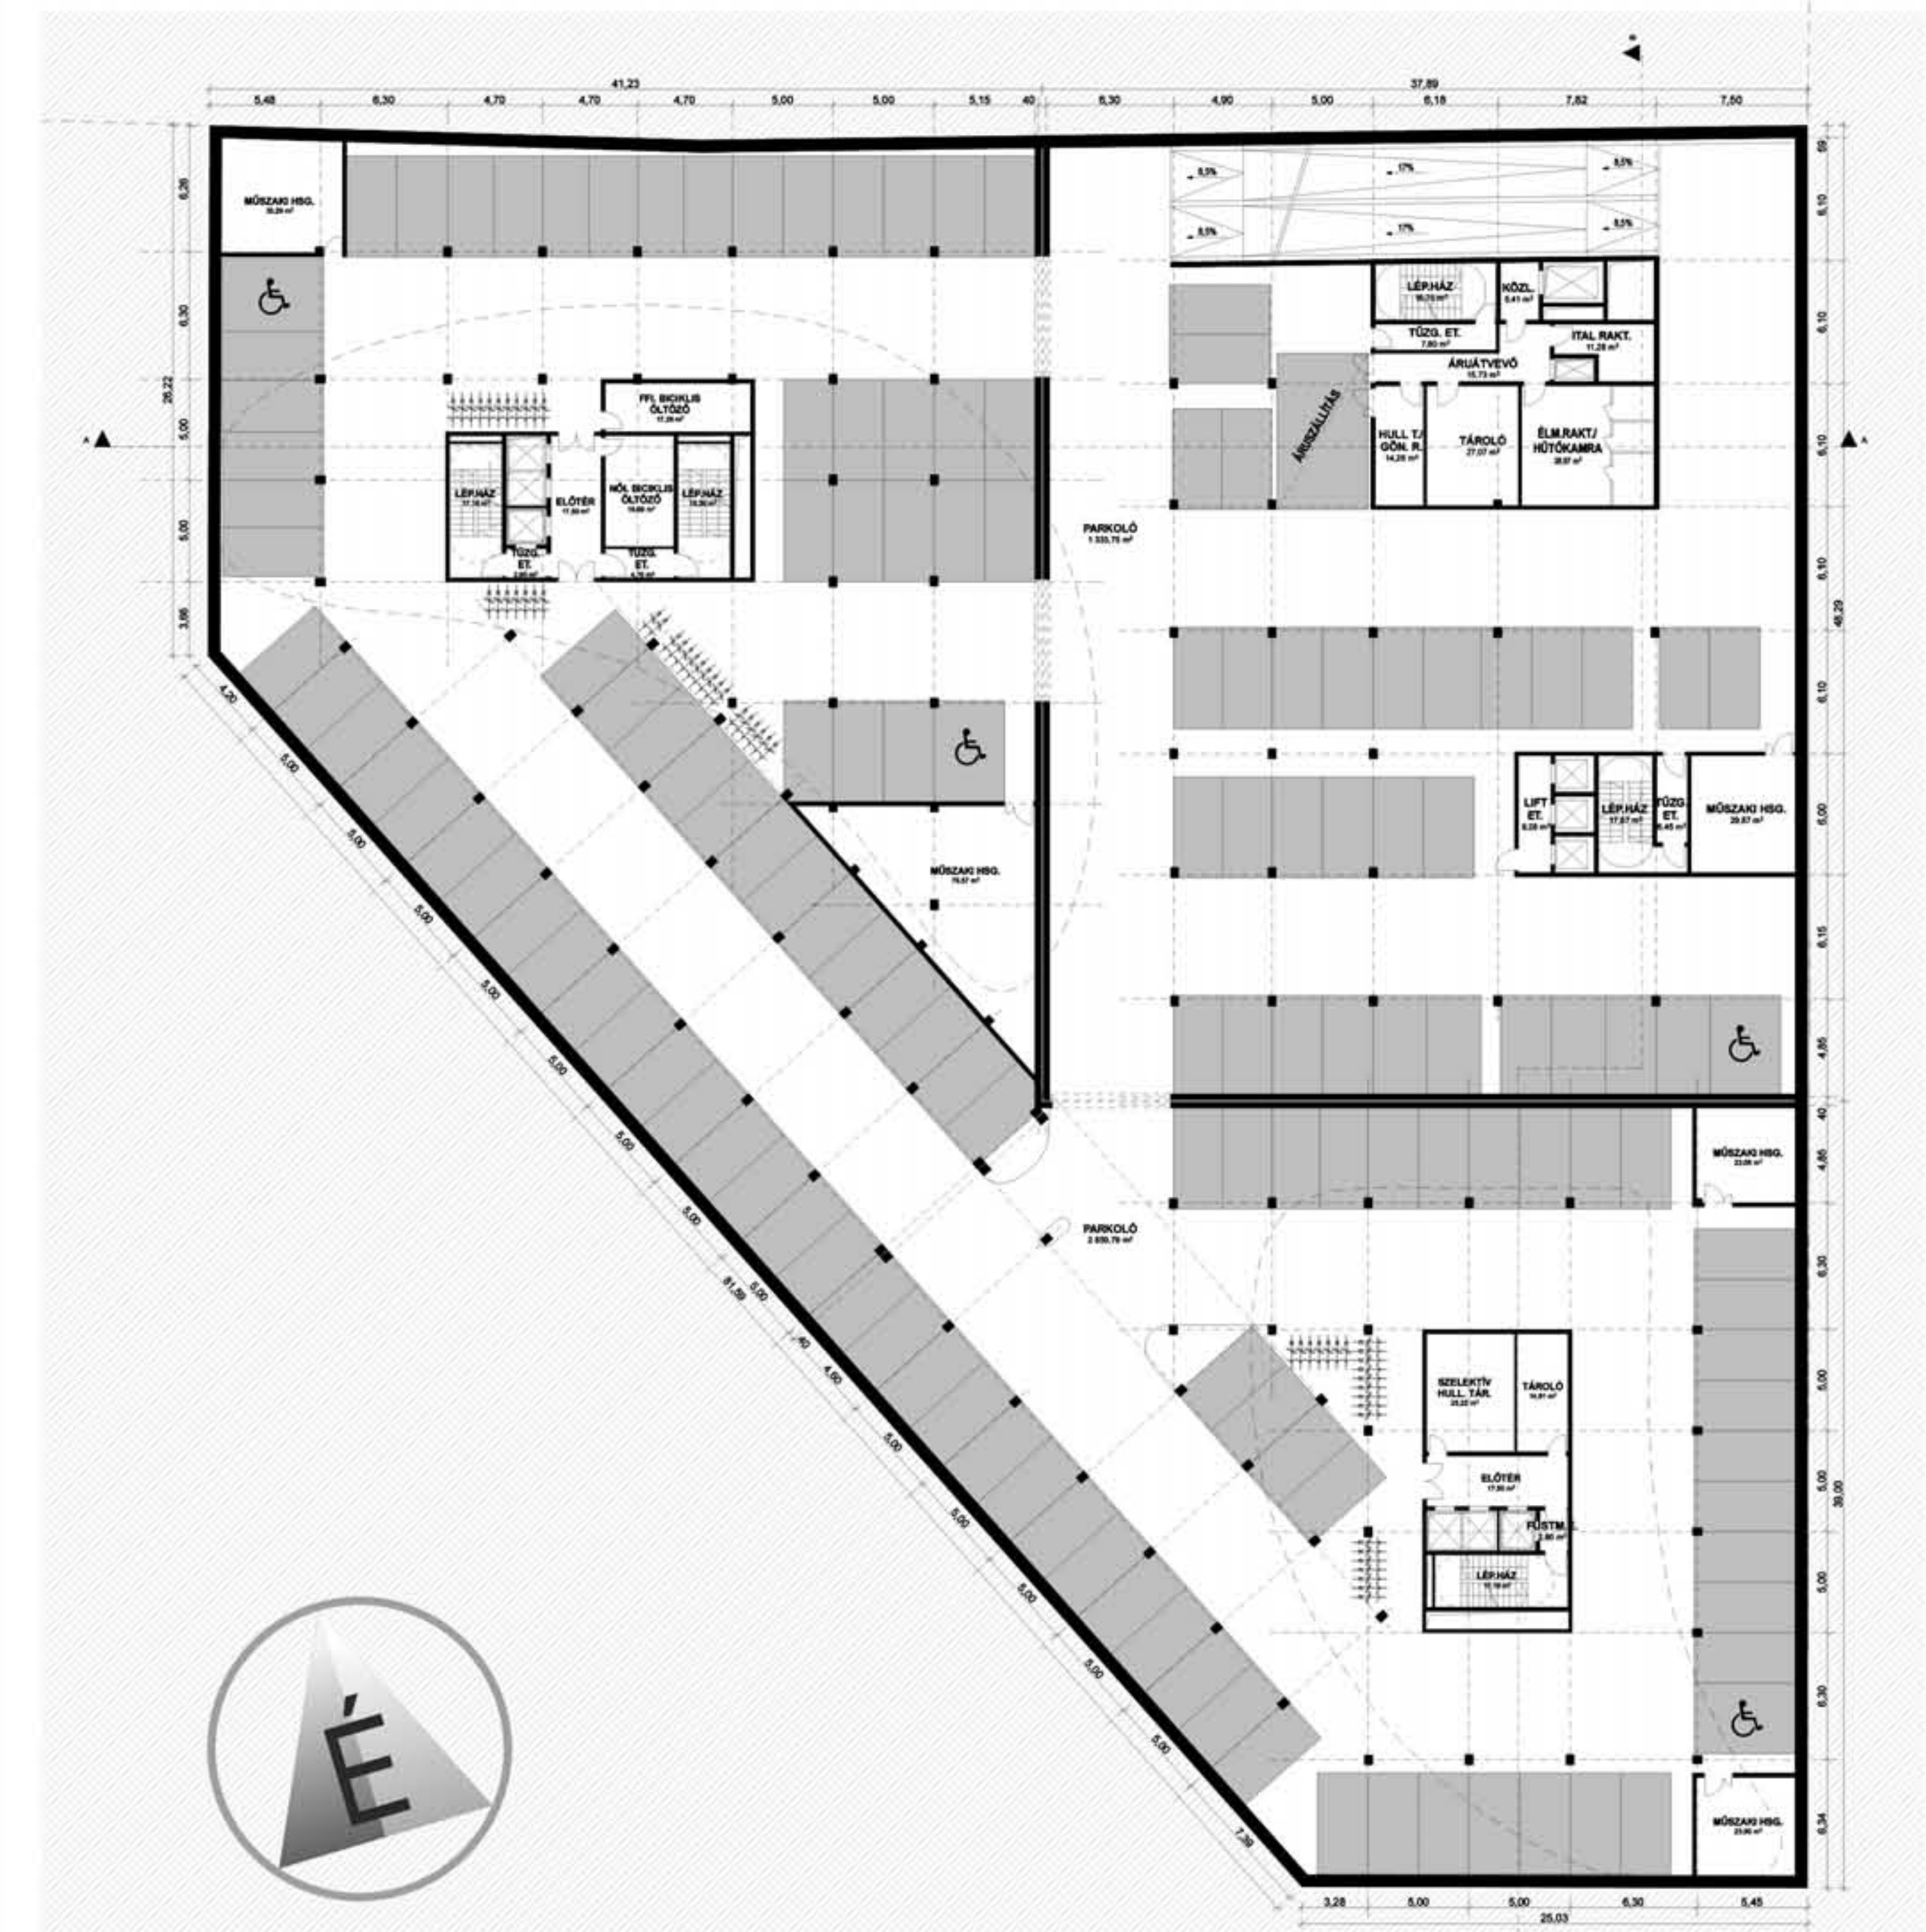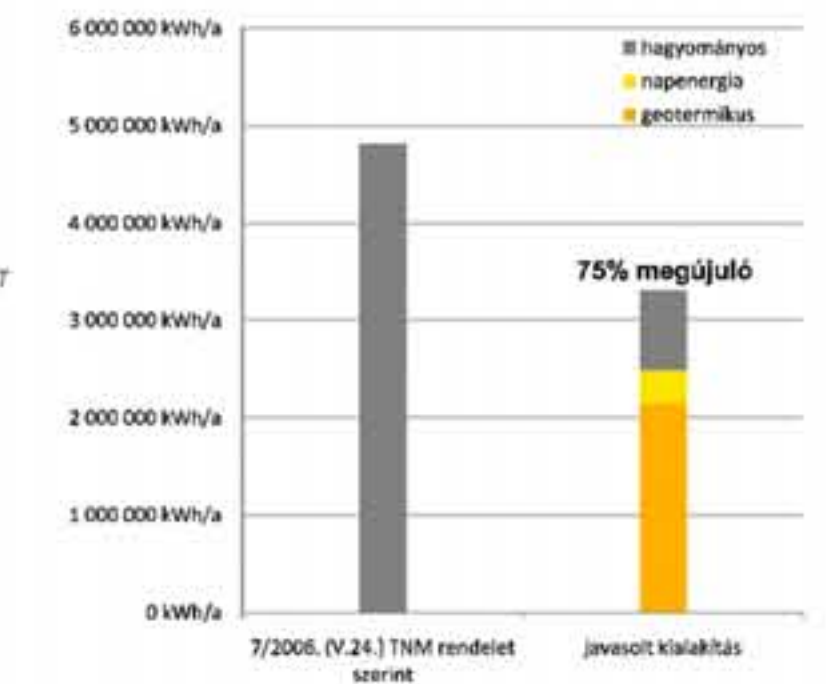

PINCE SZINTI ALAPRAJZ

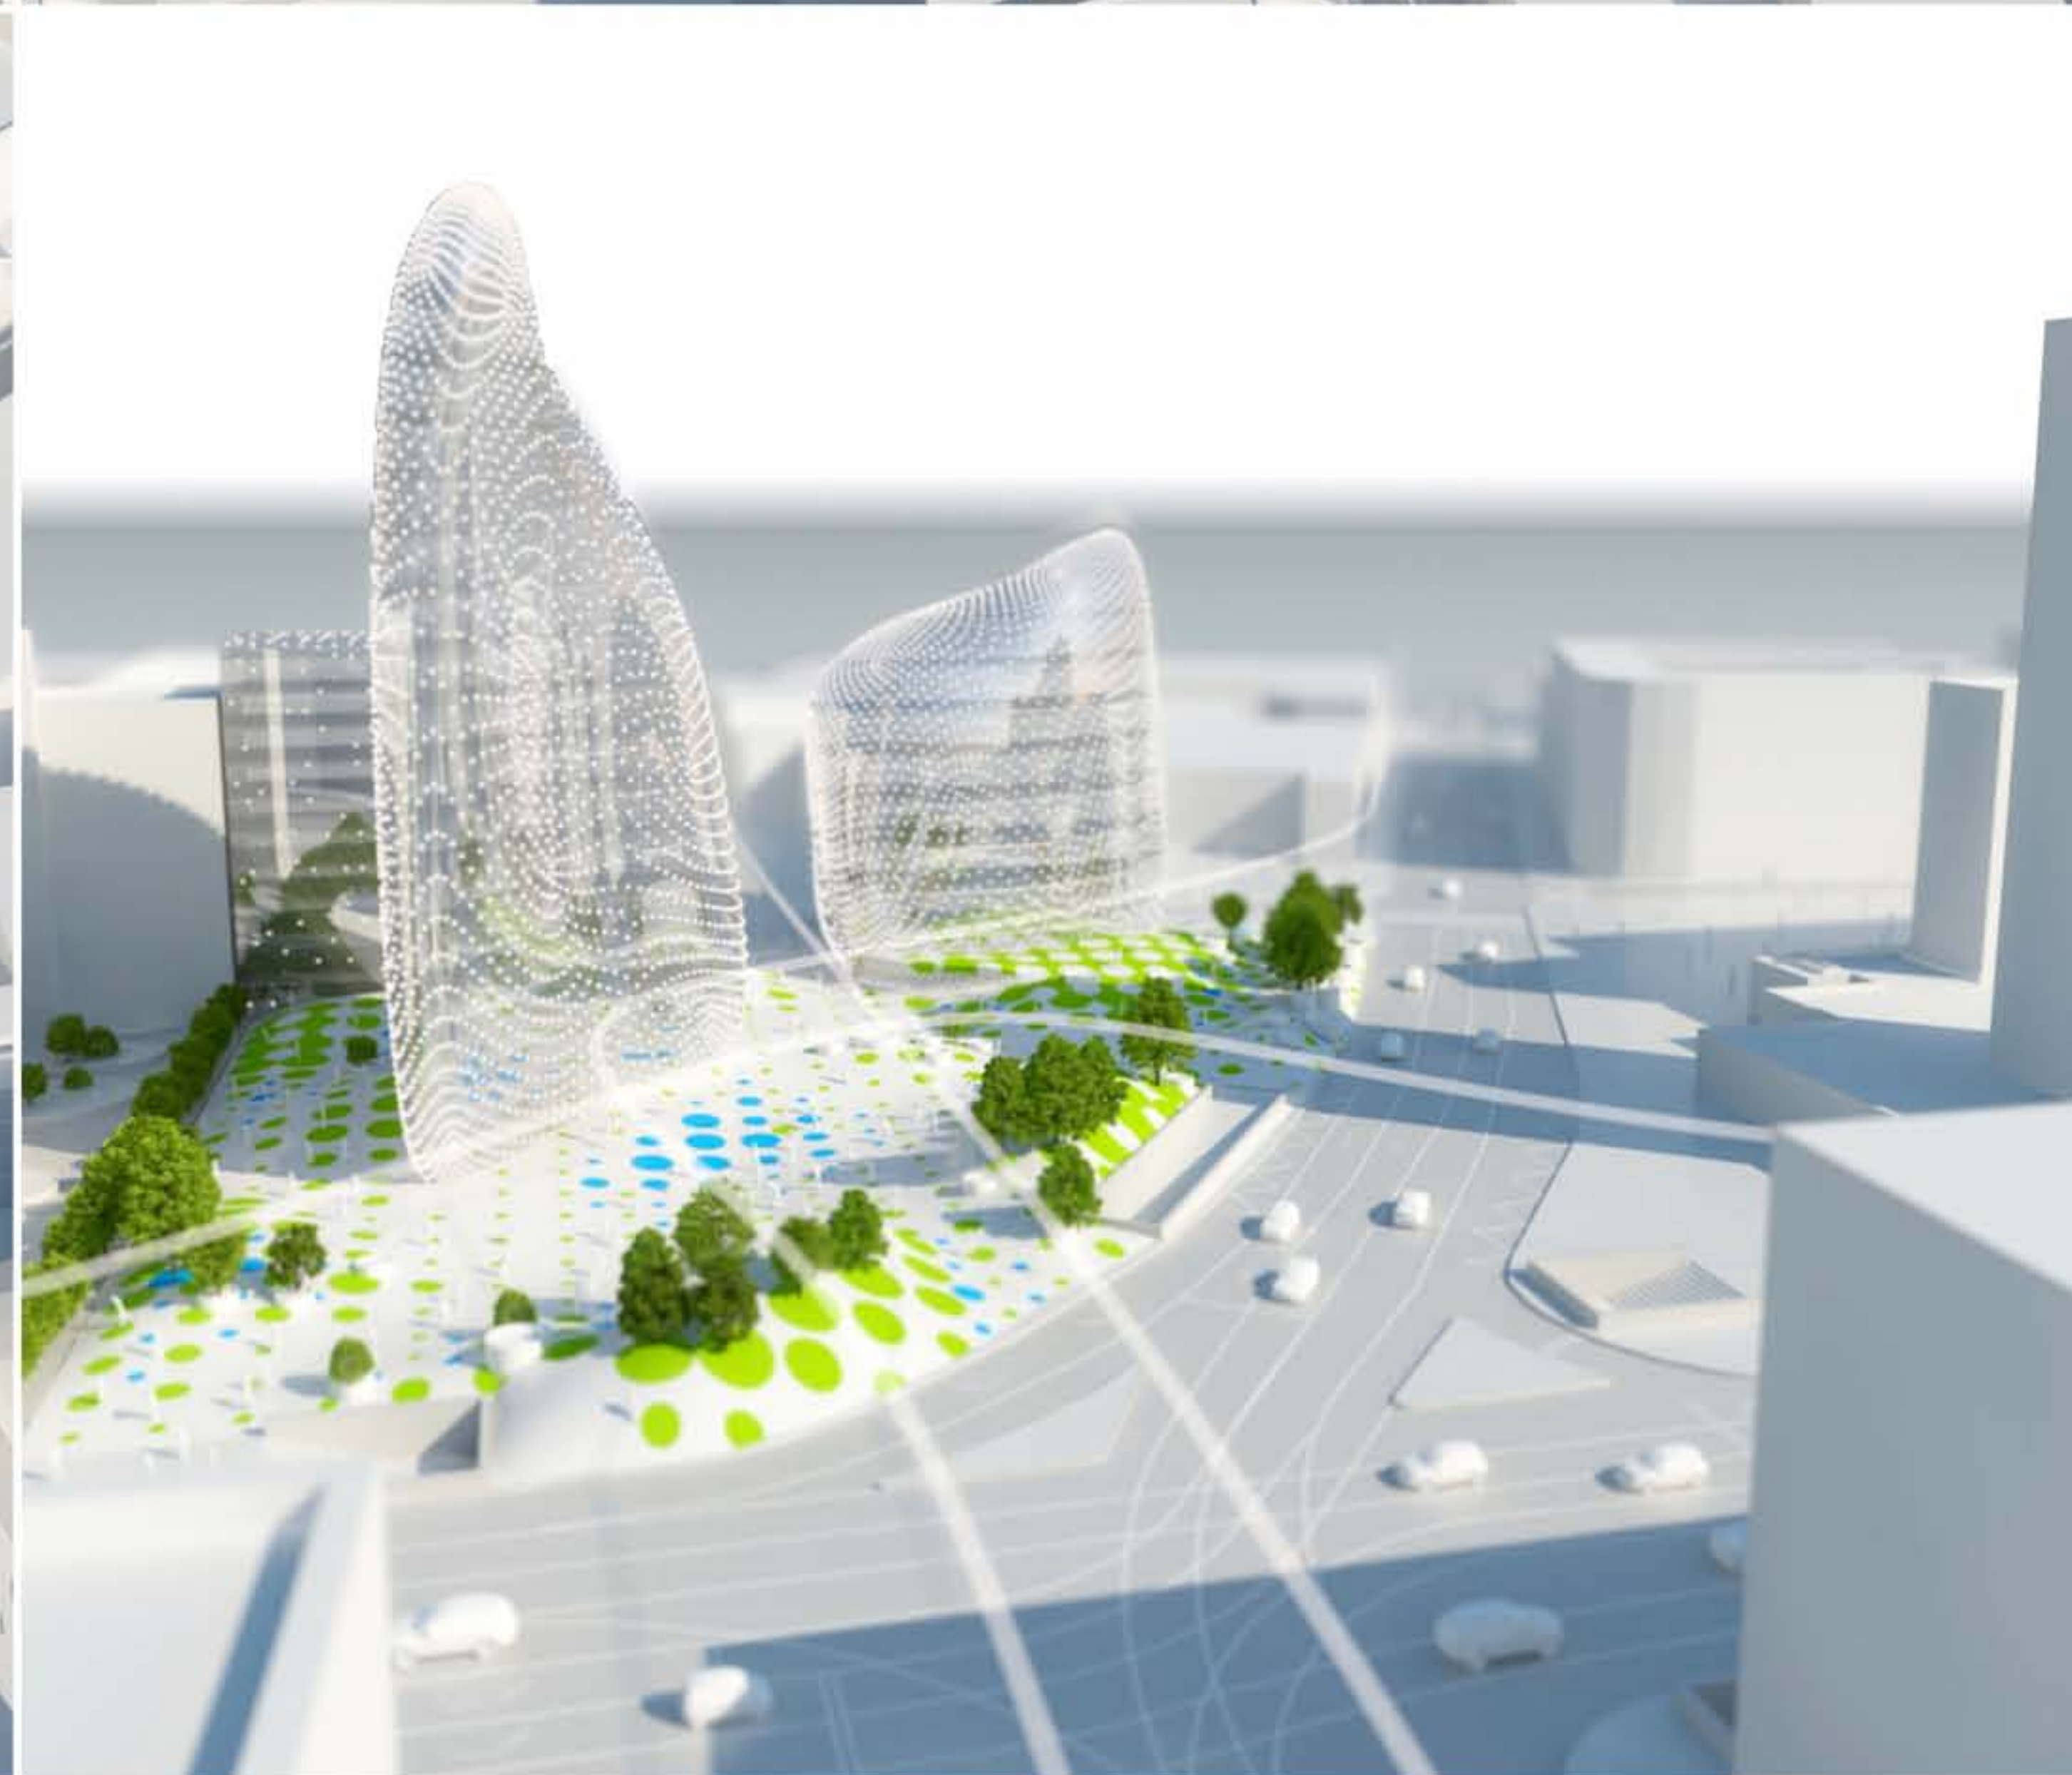

Meghívásos építészeti ötletpályázat
Budapest, XIII. ker. Váci út - Huba utca - Angyalföldi út - Dózsa György út által határolt terület beépítése, építészeti megfogalmazása, 2009.