RÉSZLET08 RÉSZLET09 RÉSZLET10

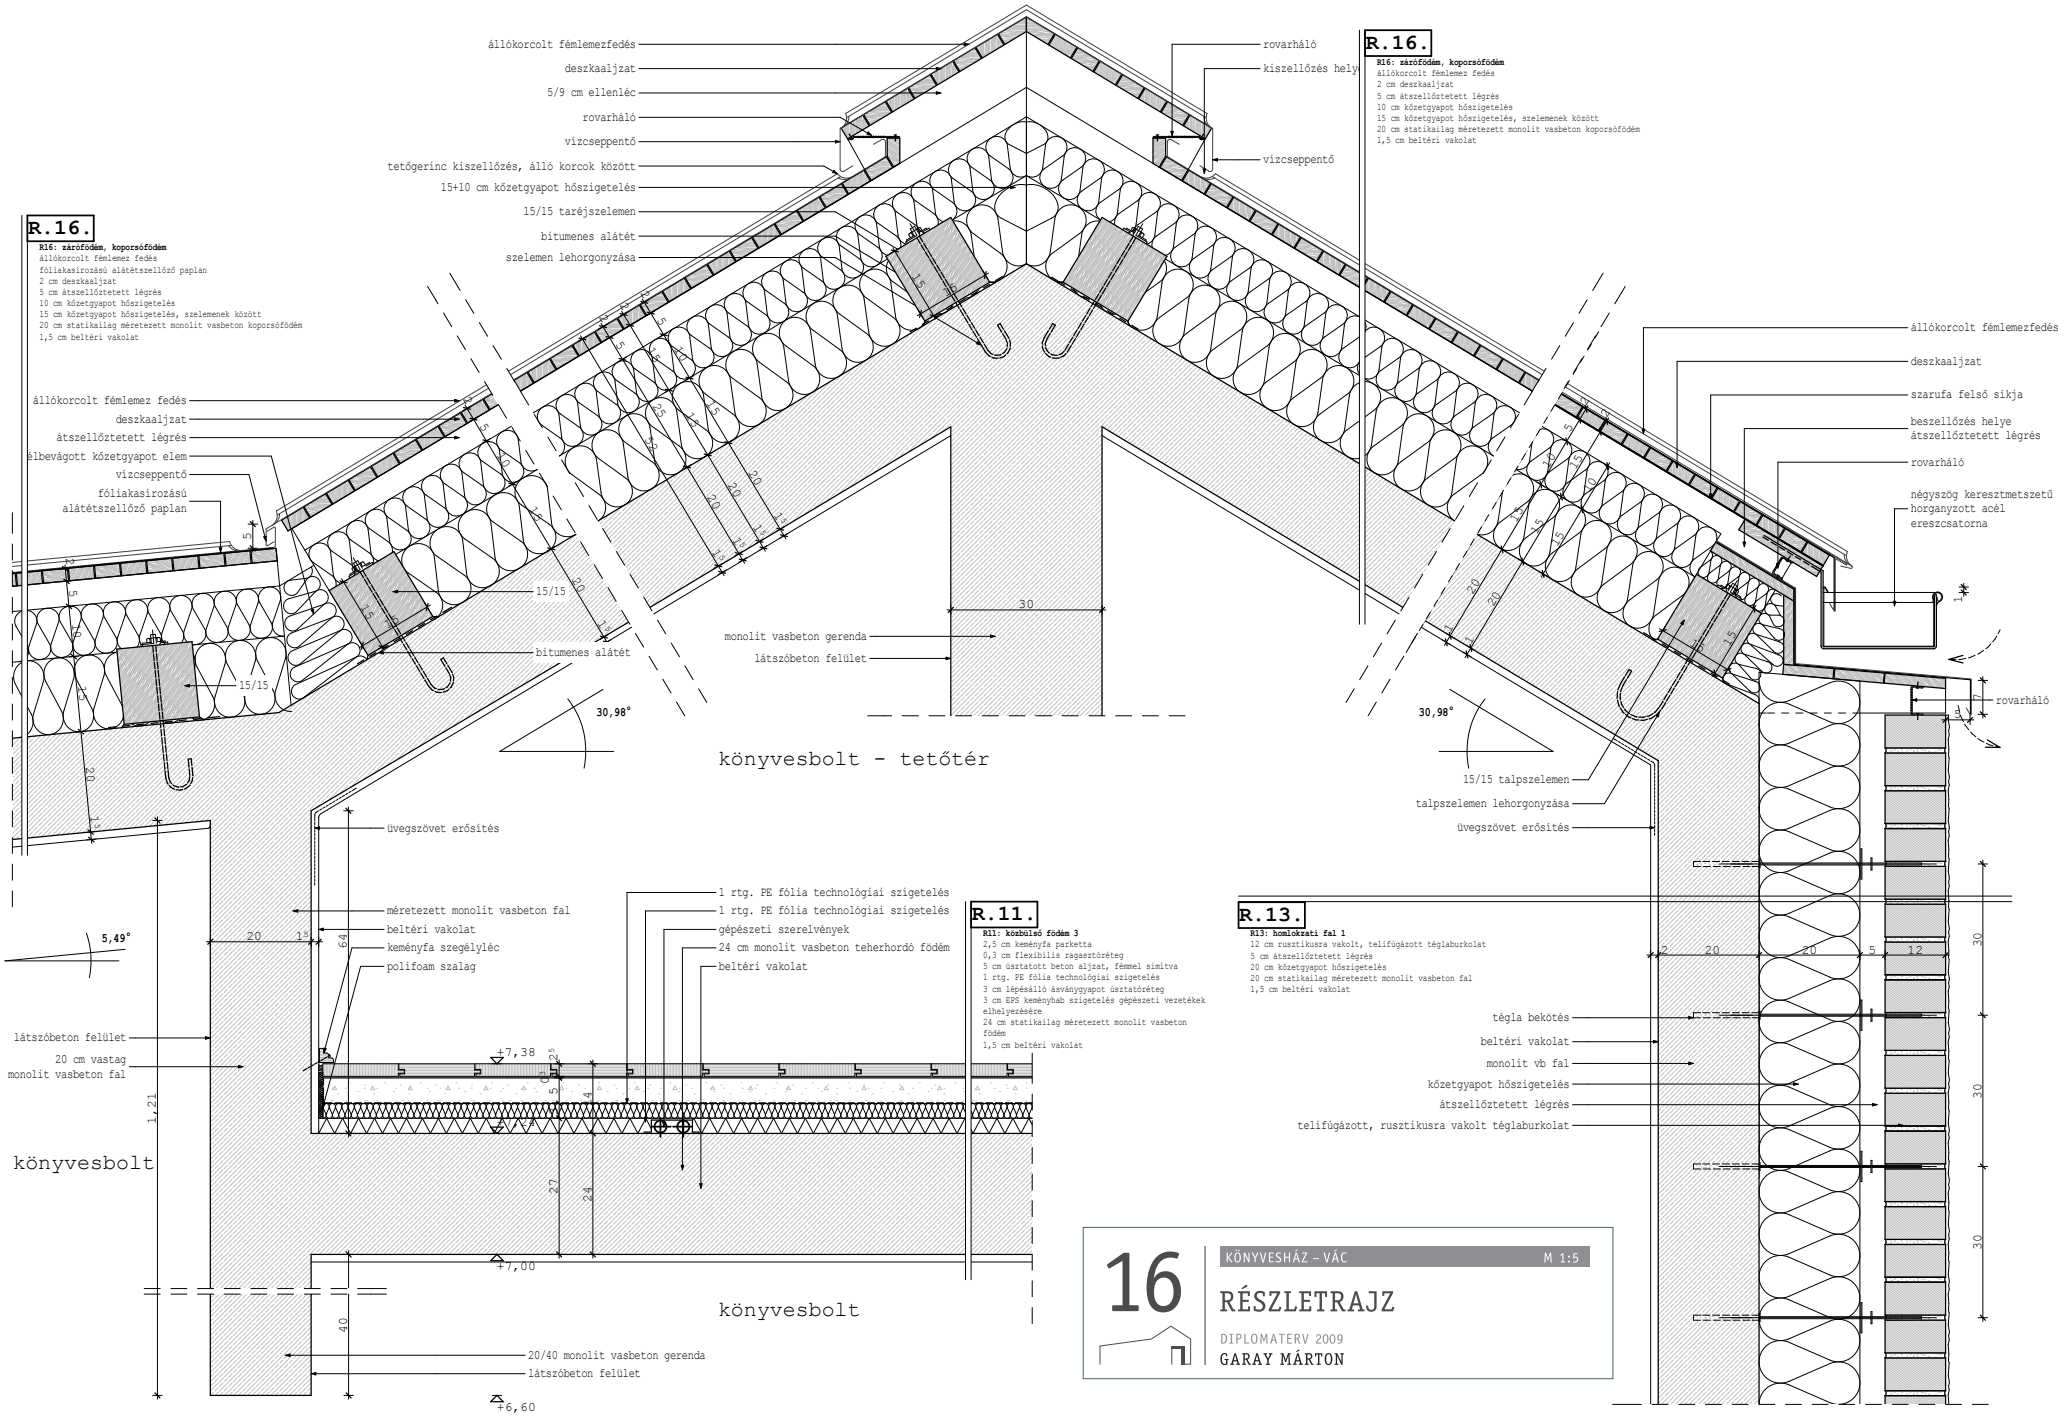

16

KÖNYVESHÁZ – VÁC M 1:5

RÉSZLETRAJZ

DIPLOMATERV 2009

GARAY MÁRTON