



Erdgeschoss


- | | | | | | |
|---|------------------|-----------------|----|-----------------|------------|
| 1 | Vorhof | forecourt | 7 | WC | WC |
| 2 | Kühlraum | cooling chamber | 8 | Sanitär | sanitary |
| 3 | Produktionshalle | production hall | 9 | Schleuse | corridor |
| 4 | Verkaufsraum | salesroom | 10 | Dusche | shower |
| 5 | Küche | kitchen | 11 | Büro | office |
| 6 | Lager | storage | 12 | Mitarbeiterraum | staff room |



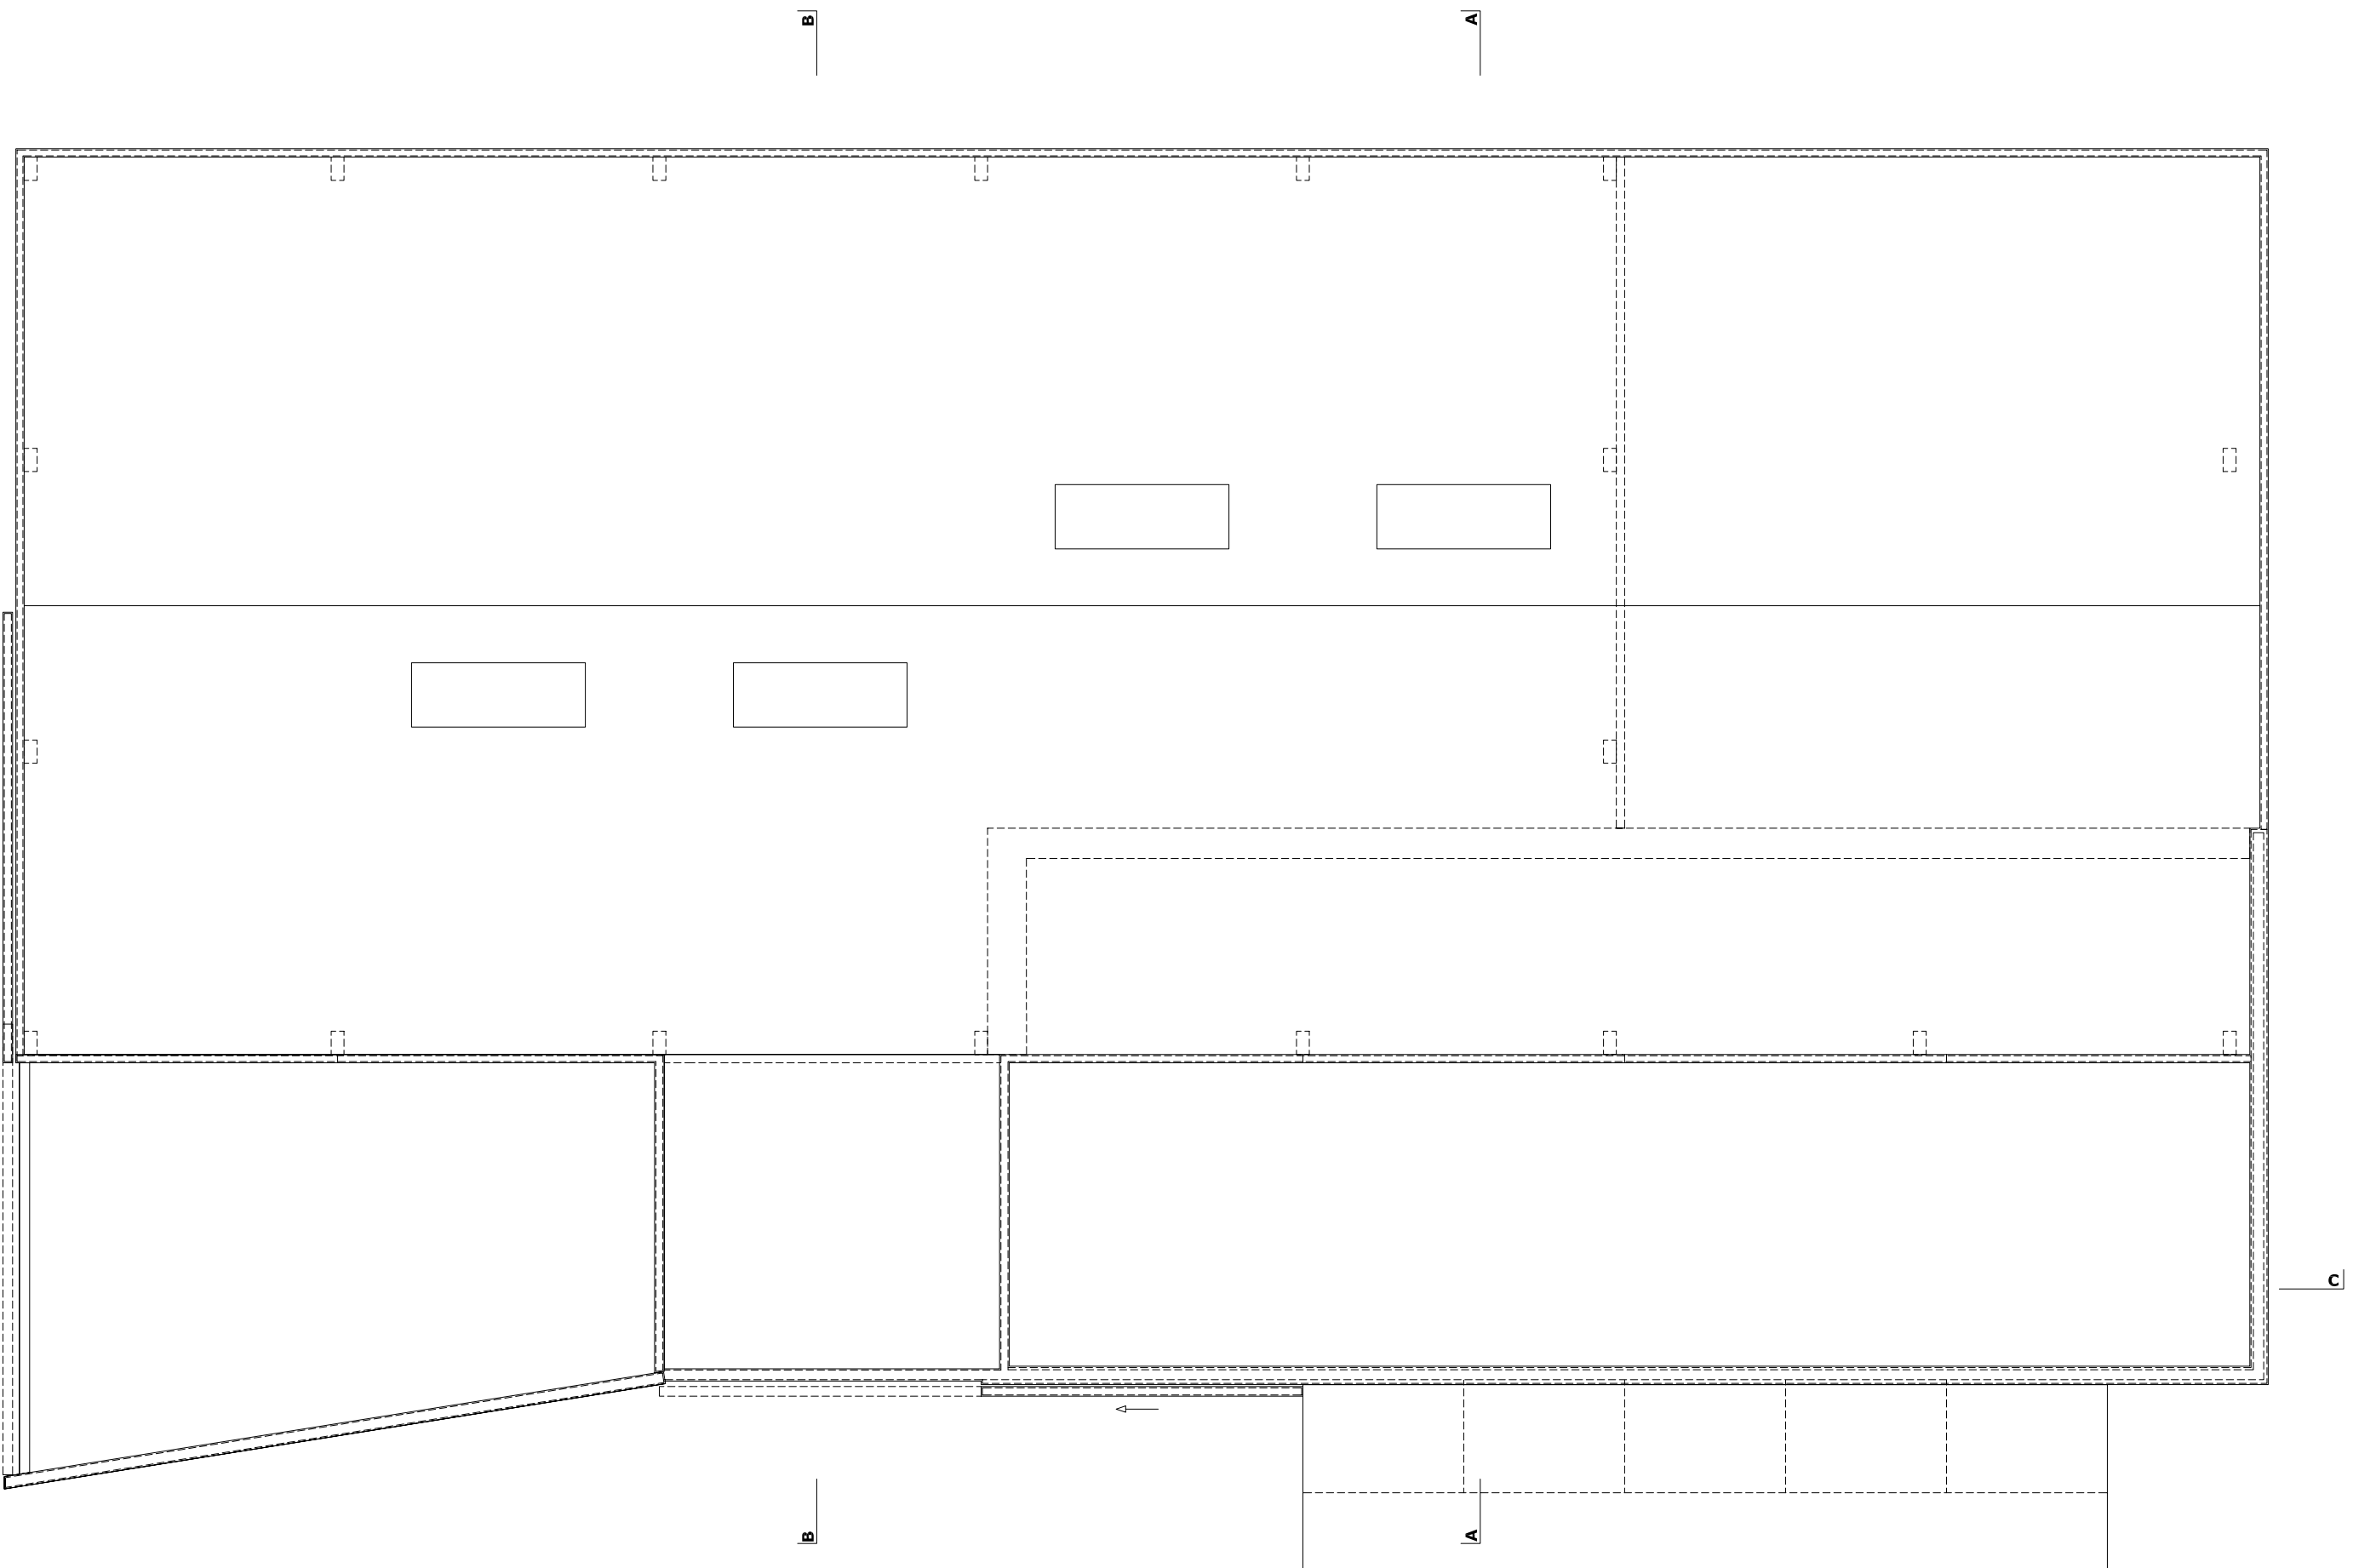


Dachdraufsicht

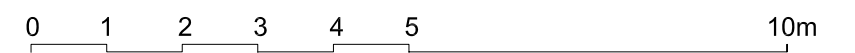


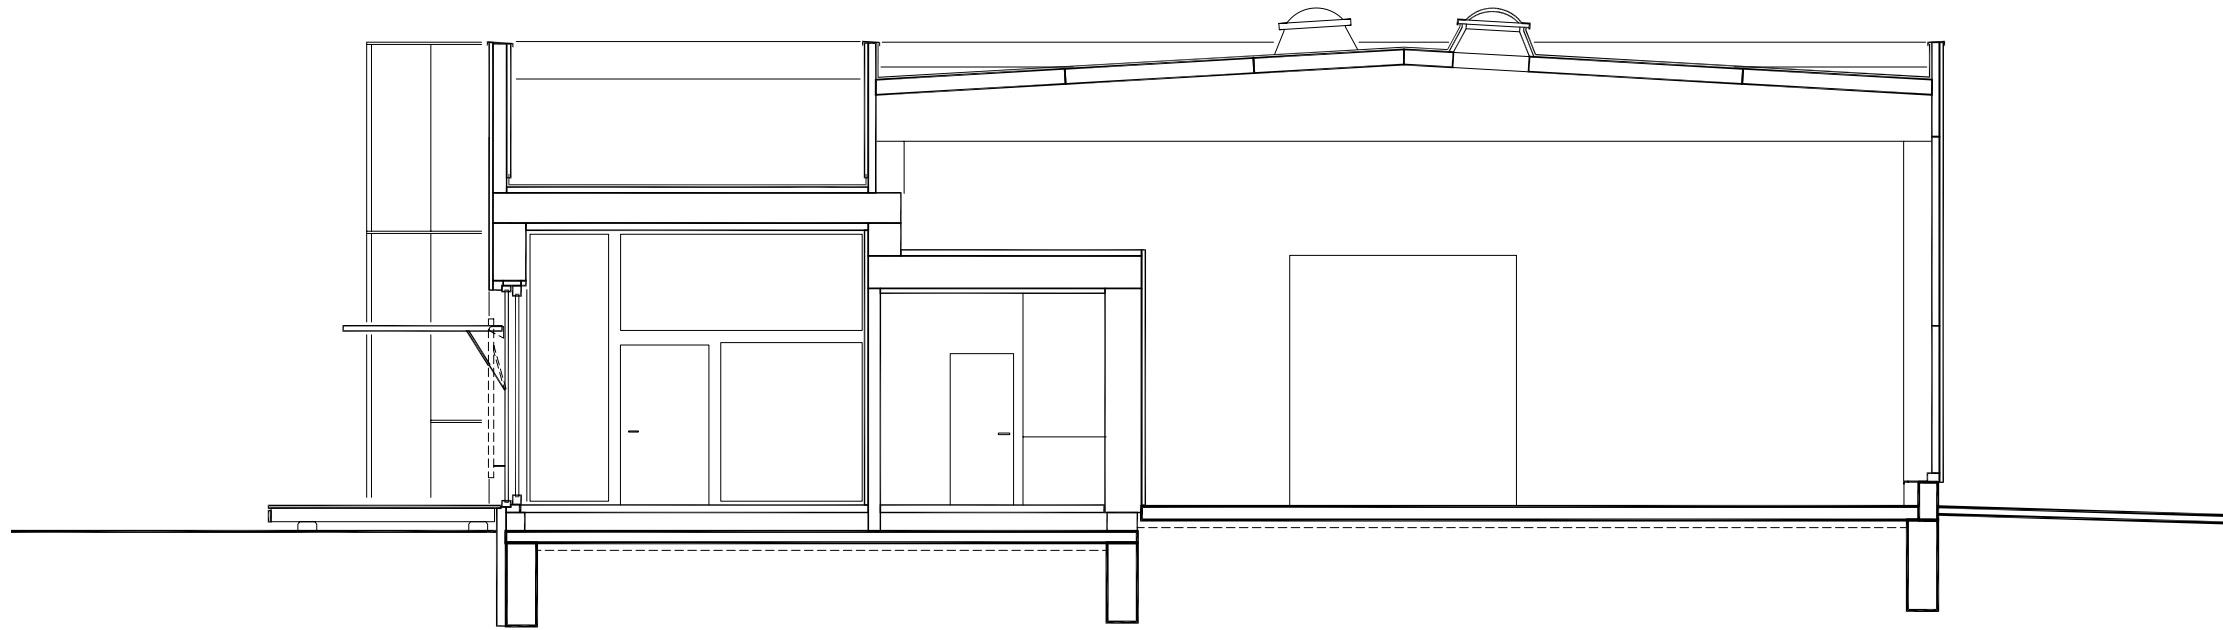


Schnitt A-A

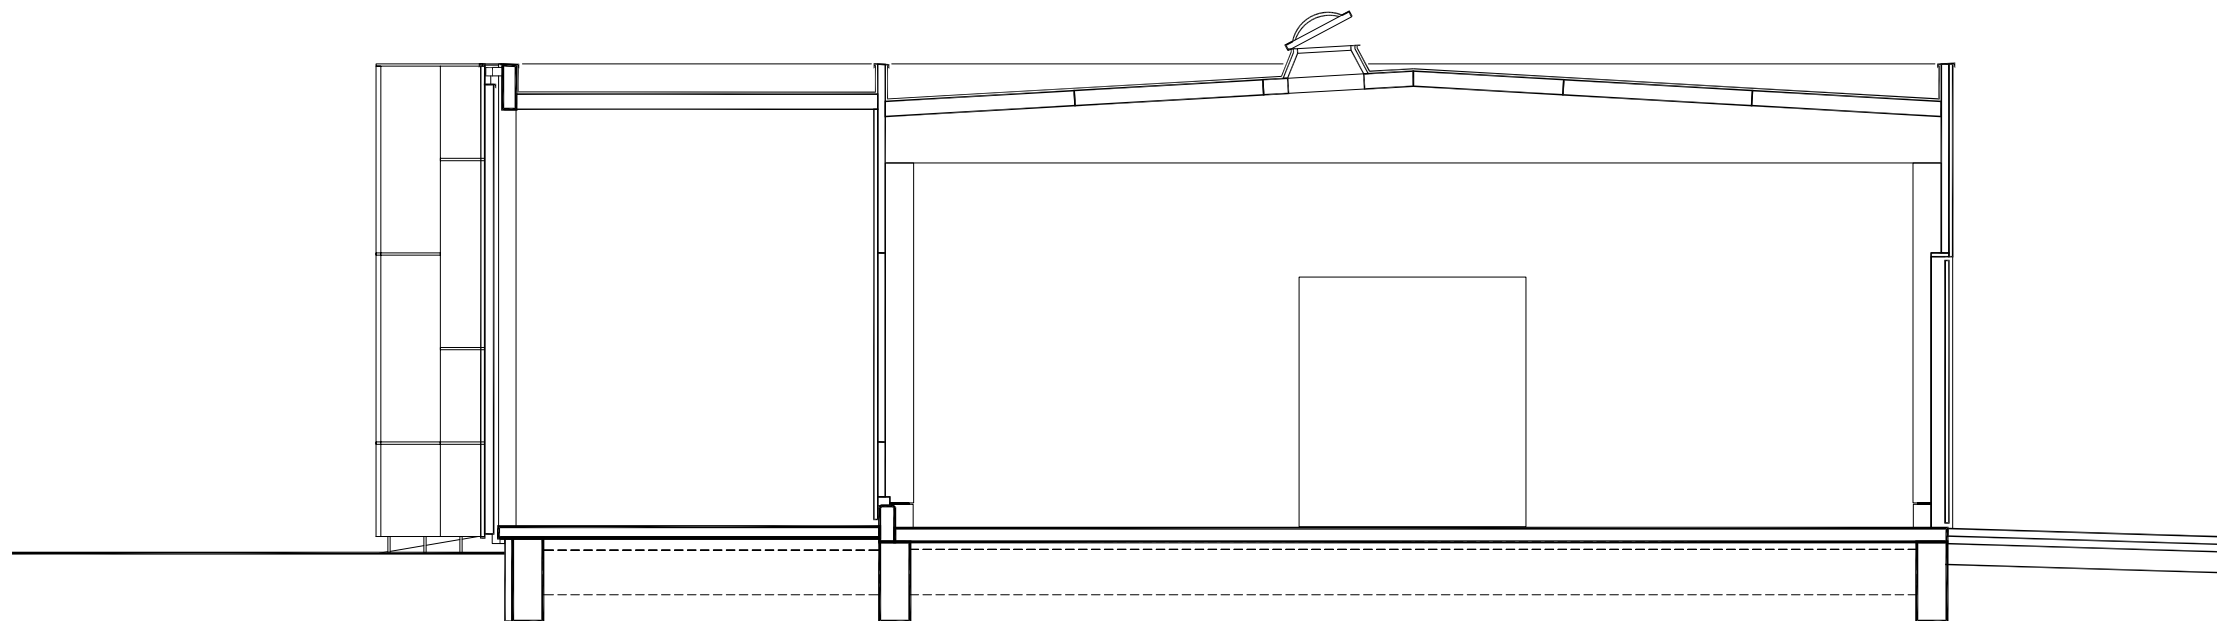

Schnitt B-B

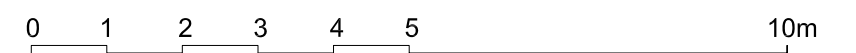

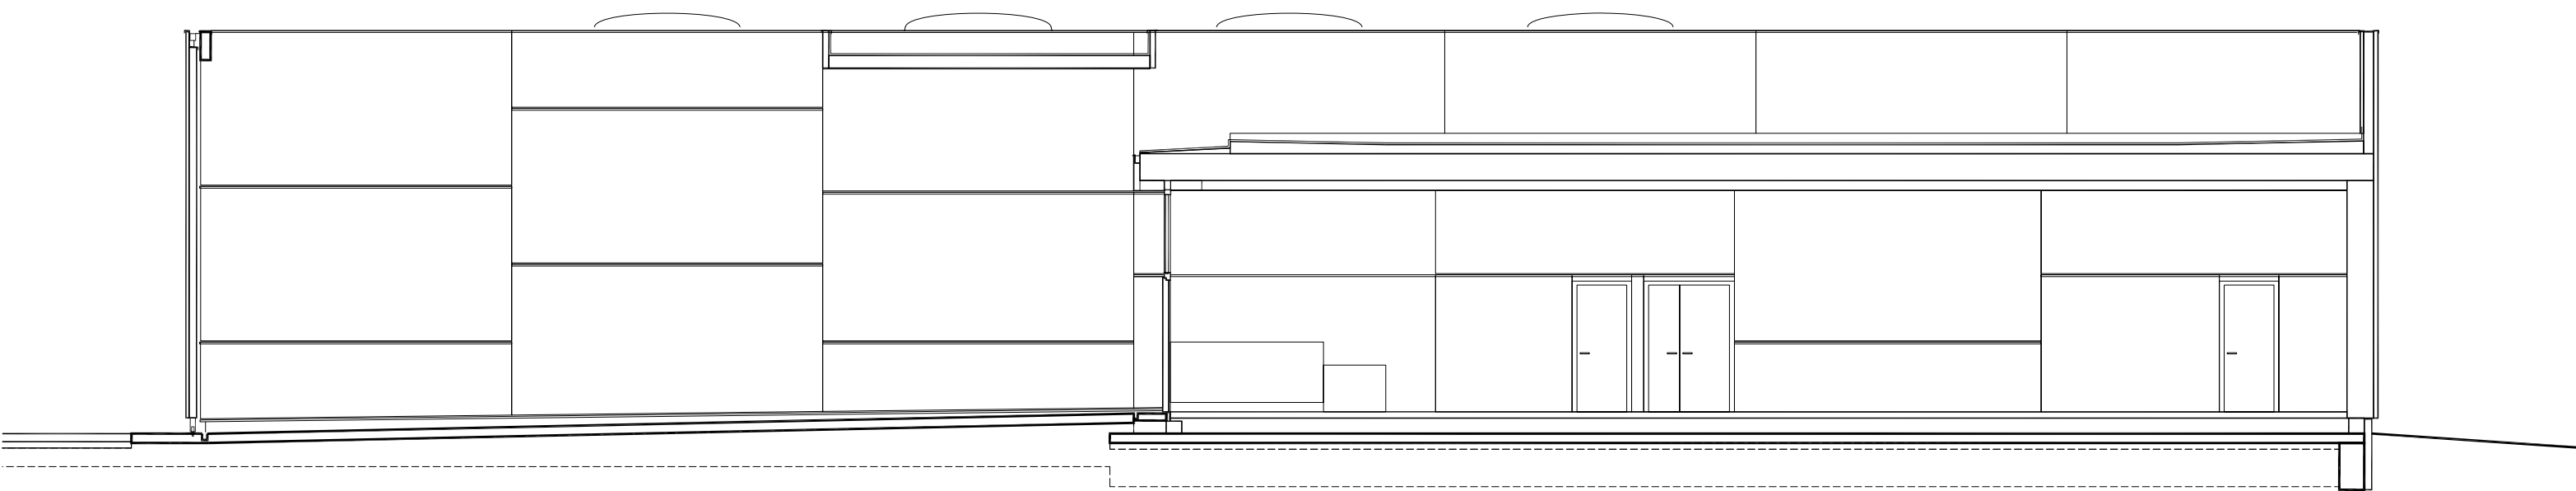

Schnitt C-C

0 1 2 3 4 5 10m