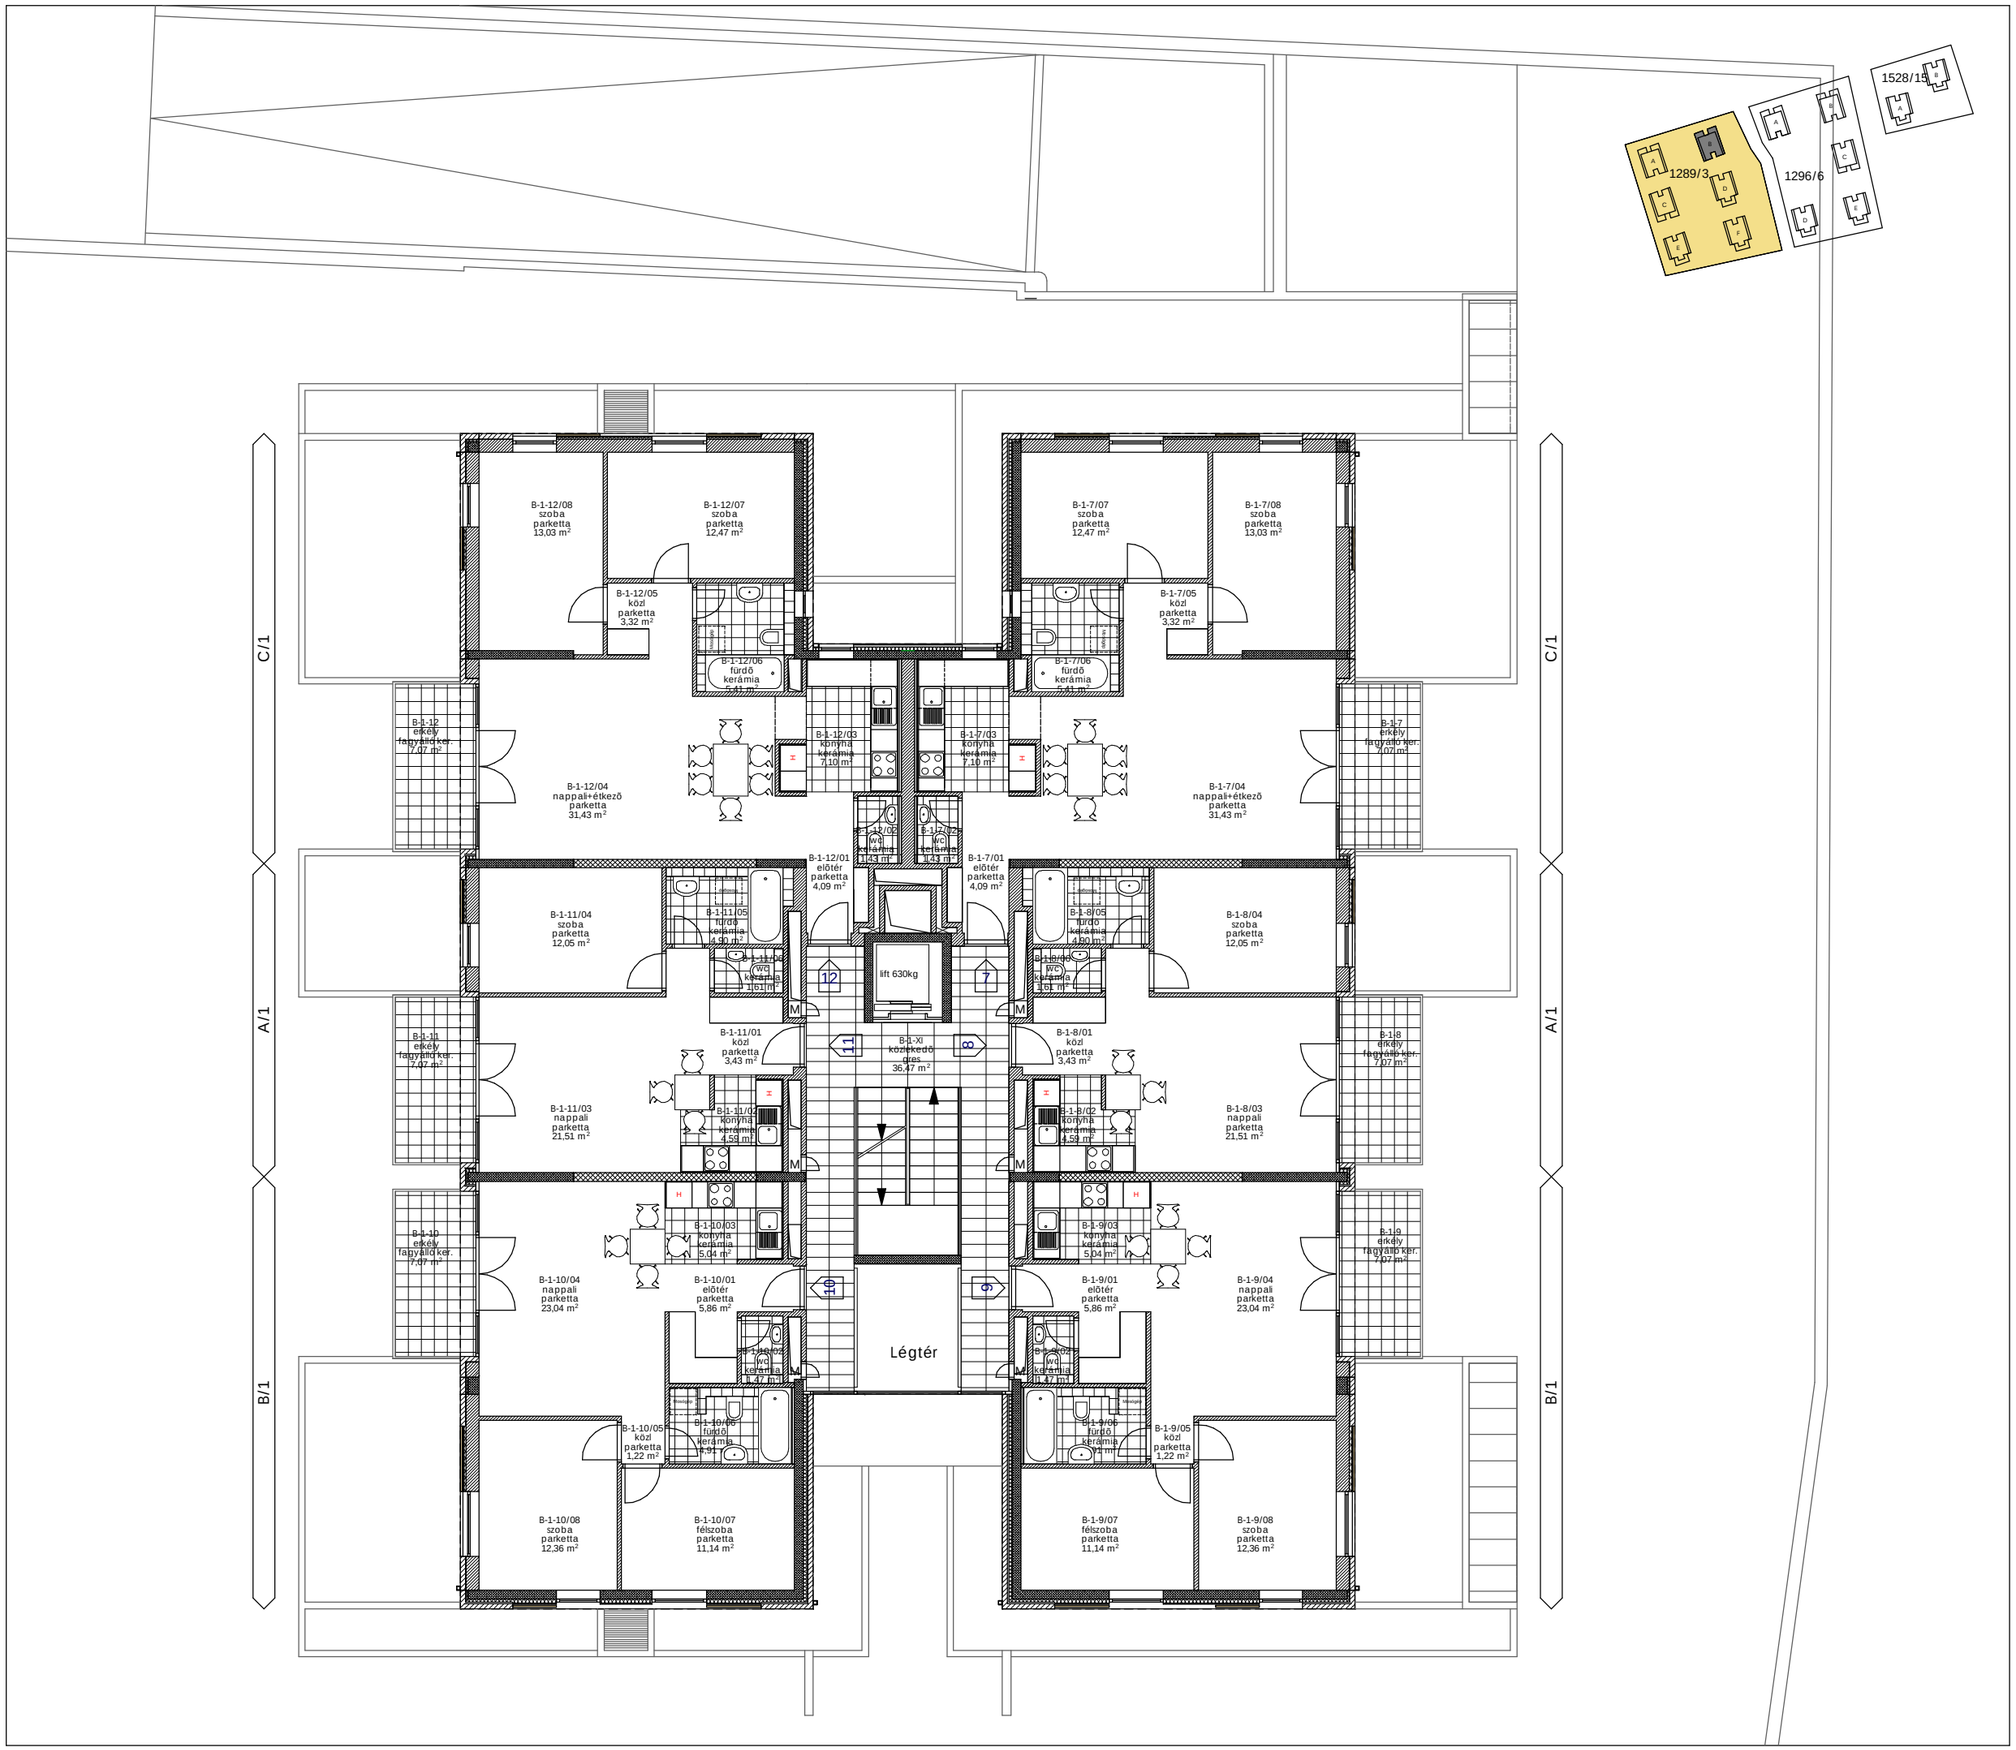
1289/3
1296/6
1528/15
C/1
A/1
B/1
B-1-12/08 szoba parketta 13,03 m²
B-1-12/07 szoba parketta 12,47 m²
B-1-12/05 közl parketta 3,32 m²
B-1-12/06 fürdő kerámia 7,41 m²
B-1-12 erkély fagyálló ker. 7,07 m²
B-1-12/04 nappali+étkező parketta 31,43 m²
B-1-12/03 konyha kerámia 7,10 m²
B-1-12/02 wc kerámia 1,43 m²
B-1-12/01 előtér parketta 4,09 m²
B-1-7/07 szoba parketta 12,47 m²
B-1-7/08 szoba parketta 13,03 m²
B-1-7/05 közl parketta 3,32 m²
B-1-7/06 fürdő kerámia 7,41 m²
B-1-7 erkély fagyálló ker. 7,07 m²
B-1-7/04 nappali+étkező parketta 31,43 m²
B-1-7/03 konyha kerámia 7,10 m²
B-1-7/02 wc kerámia 1,43 m²
B-1-7/01 előtér parketta 4,09 m²
B-1-11/04 szoba parketta 12,05 m²
B-1-11/05 fürdő kerámia 4,90 m²
B-1-11/02 wc kerámia 1,05 m²
B-1-11/01 közl parketta 3,43 m²
B-1-11 erkély fagyálló ker. 7,07 m²
B-1-11/03 nappali parketta 21,51 m²
B-1-11/02 konyha kerámia 4,58 m²
B-1-10 erkély fagyálló ker. 7,07 m²
B-1-10/03 konyha kerámia 5,04 m²
B-1-10/04 nappali parketta 23,04 m²
B-1-10/01 előtér parketta 5,86 m²
B-1-10/02 wc kerámia 1,47 m²
B-1-10/05 közl parketta 1,22 m²
B-1-10/06 fürdő kerámia 4,91 m²
B-1-10/08 szoba parketta 12,36 m²
B-1-10/07 félszoba parketta 11,14 m²
lift 630kg
12
7
11
8
10
9
B-1-XI közlekedő ures 36,47 m²
Légtér
B-1-8/04 szoba parketta 12,05 m²
B-1-8/05 fürdő kerámia 4,90 m²
B-1-8/02 wc kerámia 1,51 m²
B-1-8/01 közl parketta 3,43 m²
B-1-8 erkély fagyálló ker. 7,07 m²
B-1-8/03 nappali parketta 21,51 m²
B-1-8/02 konyha kerámia 4,58 m²
B-1-9 erkély fagyálló ker. 7,07 m²
B-1-9/03 konyha kerámia 5,04 m²
B-1-9/04 nappali parketta 23,04 m²
B-1-9/01 előtér parketta 5,86 m²
B-1-9/02 wc kerámia 1,47 m²
B-1-9/05 közl parketta 1,22 m²
B-1-9/06 fürdő kerámia 4,91 m²
B-1-9/07 félszoba parketta 11,14 m²
B-1-9/08 szoba parketta 12,36 m²