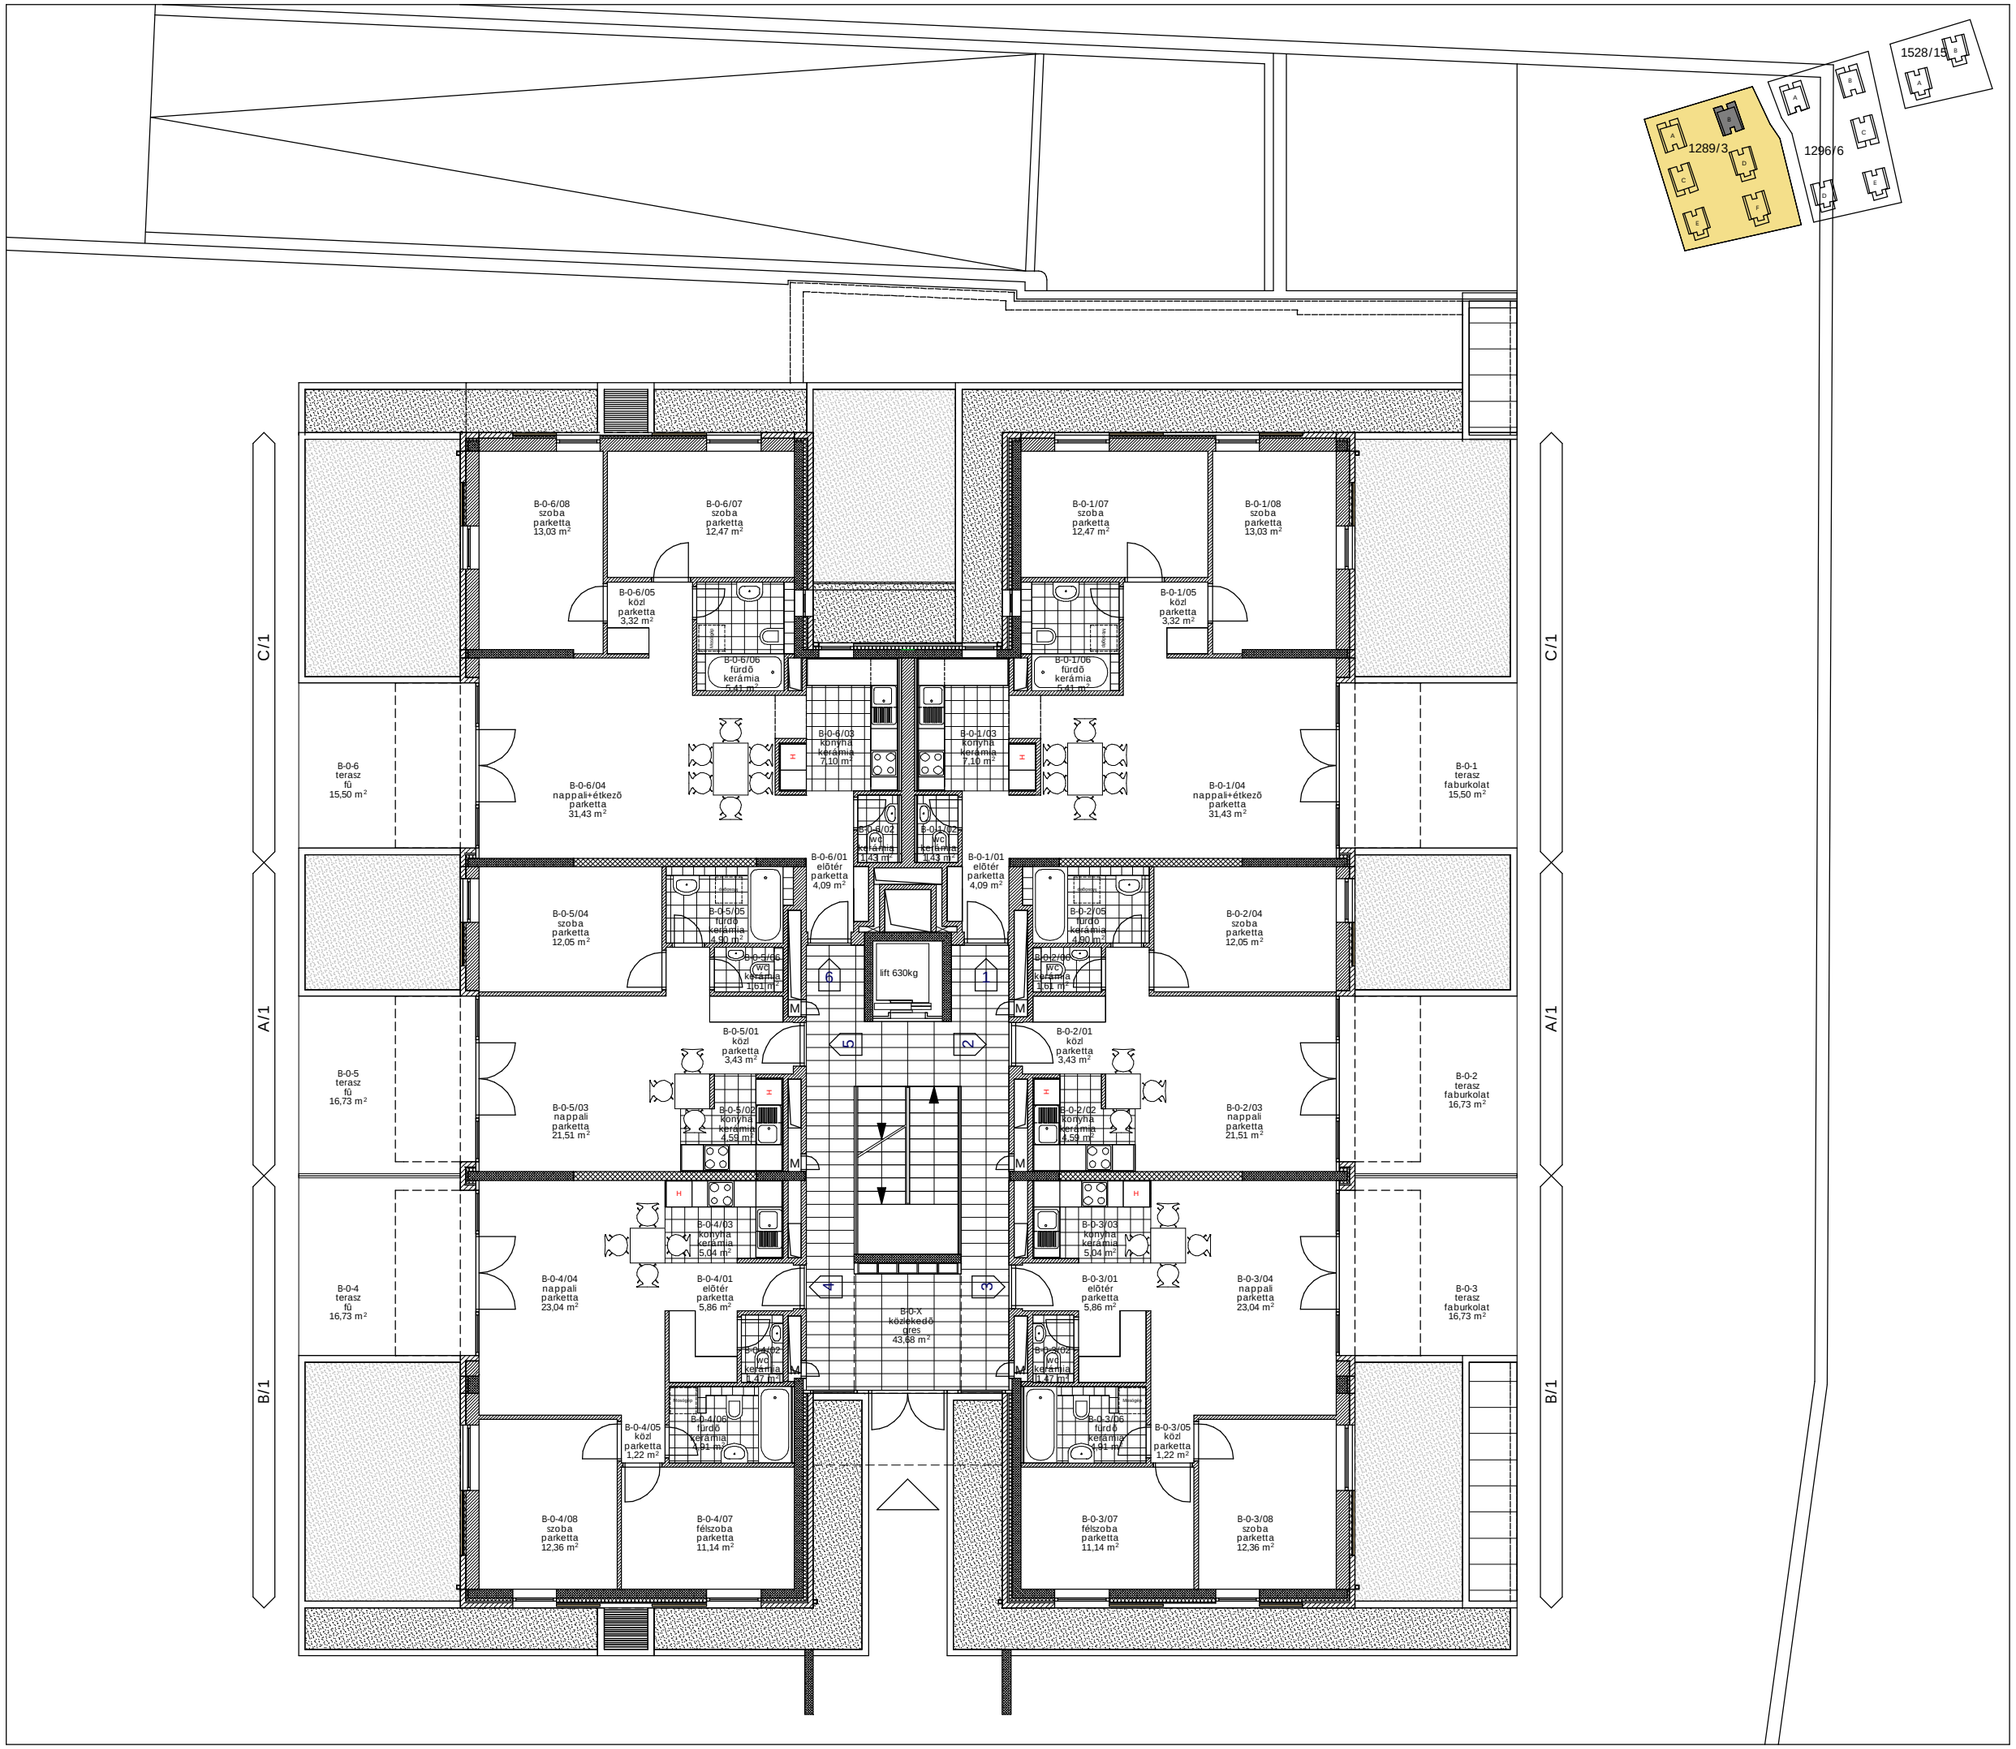
1528/15
1289/3
1296/6
B-0-6/08 szoba parketta 13,03 m²
B-0-6/07 szoba parketta 12,47 m²
B-0-6/05 közl parketta 3,32 m²
B-0-6/06 fürdő kerámia 7,61 m²
B-0-6/03 konyha kerámia 7,10 m²
B-0-6 terasz fű 15,50 m²
B-0-6/04 nappali+étkező parketta 31,43 m²
B-0-6/02 wc kerámia 1,43 m²
B-0-6/01 előtér parketta 4,09 m²
B-0-1/07 szoba parketta 12,47 m²
B-0-1/08 szoba parketta 13,03 m²
B-0-1/05 közl parketta 3,32 m²
B-0-1/06 fürdő kerámia 7,61 m²
B-0-1/03 konyha kerámia 7,10 m²
B-0-1/04 nappali+étkező parketta 31,43 m²
B-0-1 terasz faburkolat 15,50 m²
B-0-1/02 wc kerámia 1,43 m²
B-0-1/01 előtér parketta 4,09 m²
B-0-5/04 szoba parketta 12,05 m²
B-0-5/05 fürdő kerámia 4,90 m²
B-0-5/06 wc kerámia 1,01 m²
lift 630kg
B-0-2/04 szoba parketta 12,05 m²
B-0-2/05 fürdő kerámia 4,90 m²
B-0-2/06 wc kerámia 1,01 m²
B-0-5/01 közl parketta 3,43 m²
B-0-2/01 közl parketta 3,43 m²
B-0-5 terasz fű 16,73 m²
B-0-5/03 nappali parketta 21,51 m²
B-0-5/02 konyha kerámia 4,58 m²
B-0-2/02 konyha kerámia 4,58 m²
B-0-2/03 nappali parketta 21,51 m²
B-0-2 terasz faburkolat 16,73 m²
B-0-4/03 konyha kerámia 5,04 m²
B-0-3/03 konyha kerámia 5,04 m²
B-0-4 terasz fű 16,73 m²
B-0-4/04 nappali parketta 23,04 m²
B-0-4/01 előtér parketta 5,86 m²
B-0-X közlekedő gres 43,68 m²
B-0-3/01 előtér parketta 5,86 m²
B-0-3/04 nappali parketta 23,04 m²
B-0-3 terasz faburkolat 16,73 m²
B-0-4/02 wc kerámia 1,47 m²
B-0-3/02 wc kerámia 1,47 m²
B-0-4/05 közl parketta 1,22 m²
B-0-4/06 fürdő kerámia 4,91 m²
B-0-3/06 fürdő kerámia 4,91 m²
B-0-3/05 közl parketta 1,22 m²
B-0-4/08 szoba parketta 12,36 m²
B-0-4/07 félszoba parketta 11,14 m²
B-0-3/07 félszoba parketta 11,14 m²
B-0-3/08 szoba parketta 12,36 m²
C/1
A/1
B/1