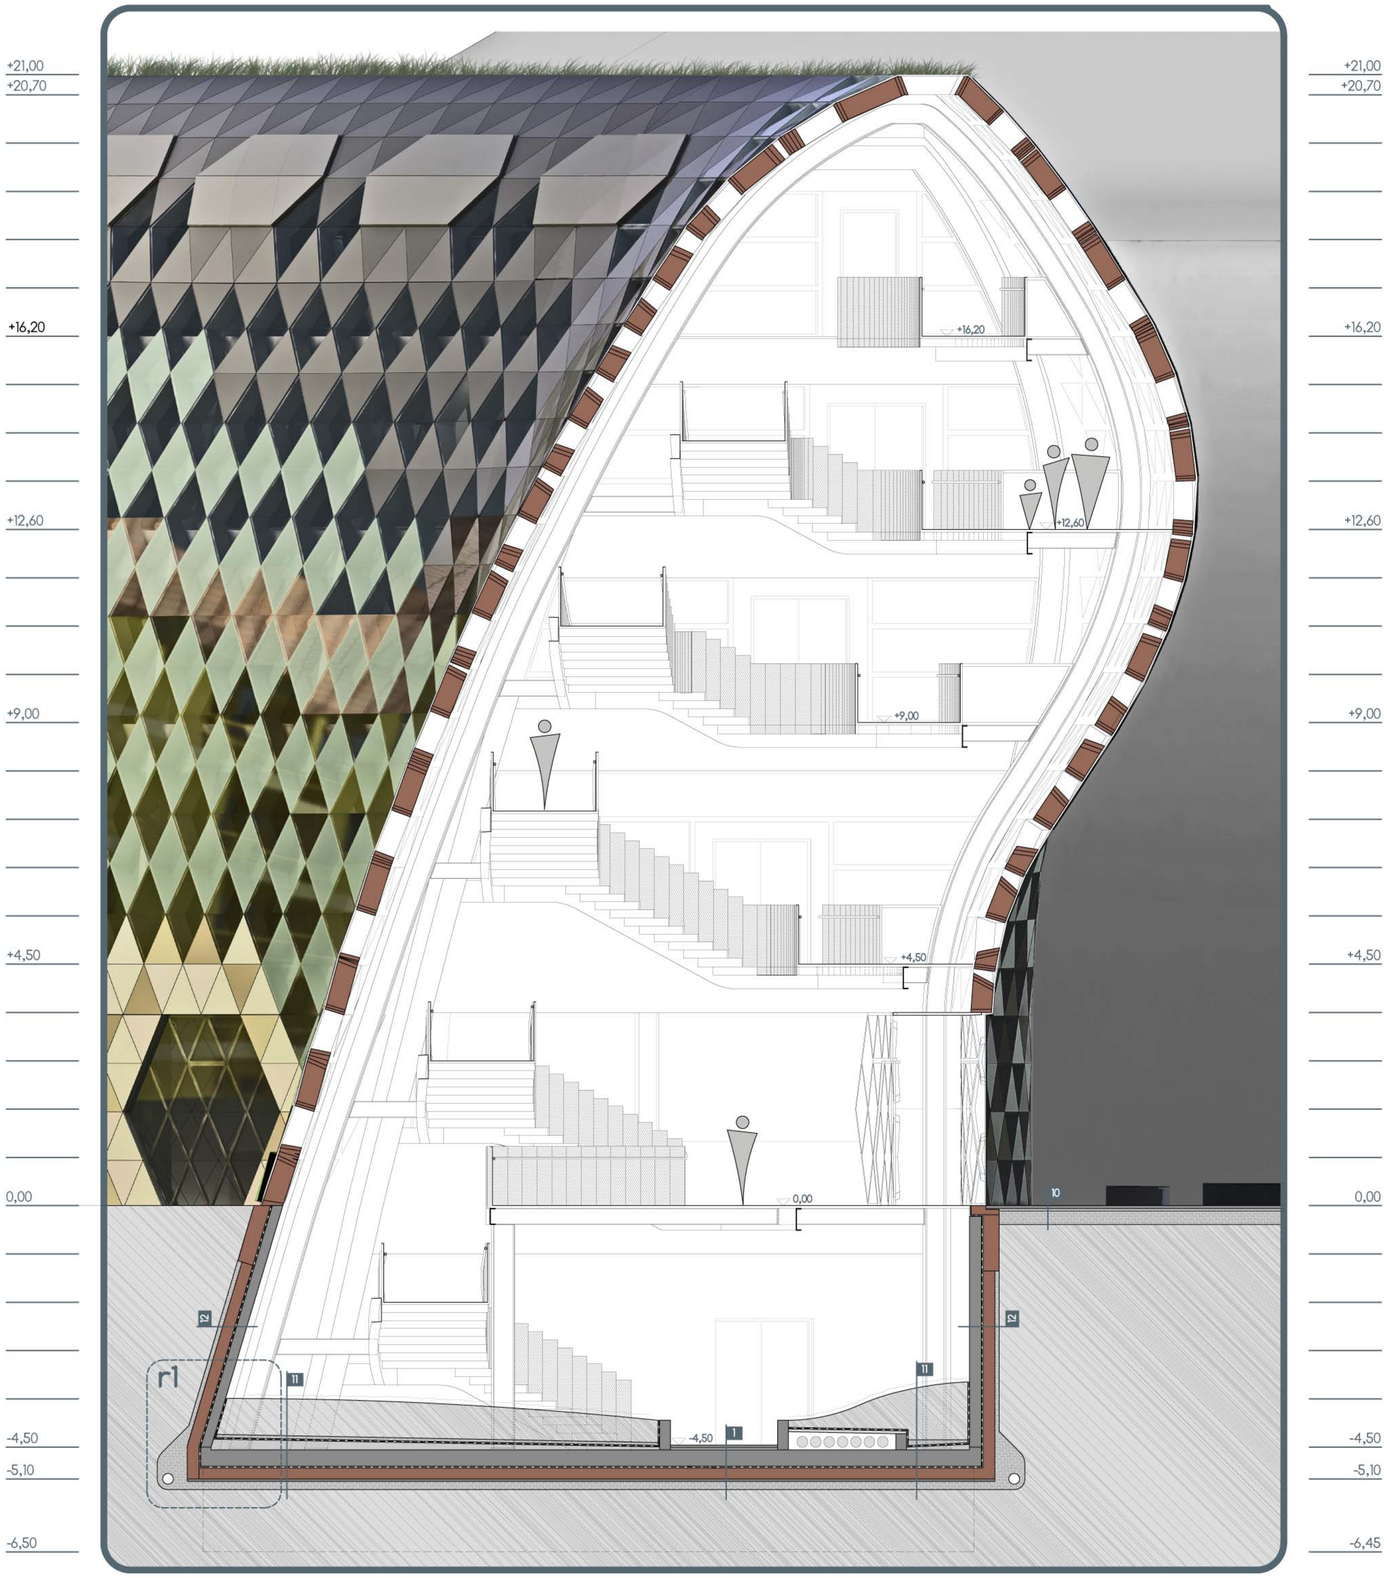

építészeti központ - központi közlekedőtér

> szellemi központ > fórum, kulturális központ > a KÉK fiatal közösségének otthona
> lehetőség találkozokra, bemutatkozásra, kommunikációra, közös gondolkodásra > találkozóhelyek, kiállítóterek
> szellemi energiák összegyűjtése, közvetítése, sugárzása > térkompozíció: ...ami szelíden összegyűjt, ami felemel, "laza örvénylés"

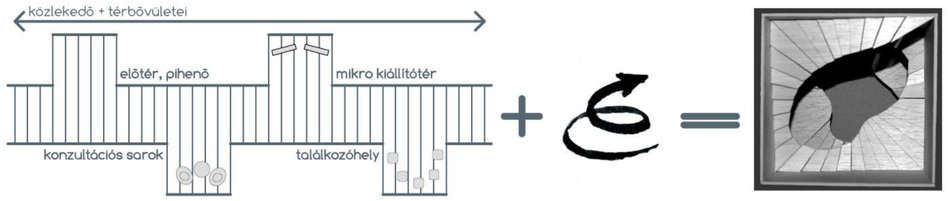

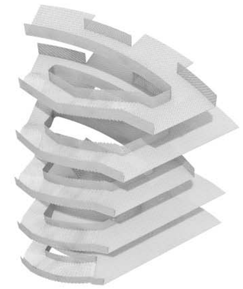

1 pince padló (U-0,10 W/m²K)

5cm	felületkezelt aljzatbeton
1rtg	PE fólia elválasztó rtg
4cm	kőzetgyapot lépéshangszigetelés
30cm	C30 vasbeton lemezalap
2rtg	PE szigetelésvédő fólia
2rtg	bitumenes vastaglemez vízszigetelés
20cm	XPS hőszigetelés
5cm	szerelőbeton
15cm	tömörített kavics drén rtg
	termett talaj

10 térburkolat

6cm	térkő
4cm	homokágy
25cm	tömörített kavics
	teherelosztó és fagyvédő rtg
	termett talaj

11 pince zöldpadló (U-0,10 W/m²K)

50cm	talajkeverék
1rtg	PP fátyol elválasztó/szűrő rtg
5cm	víztartó rtg duzzasztott agyagkavics
1rtg	műa. drénlemez víztartó/elvezető rtg
1rtg	gyökérálló gumilemez
2rtg	bitumenes vastaglemez vízszigetelés
5cm	felületkezelt aljzatbeton
30cm	C30 vasbeton lemezalap
2rtg	PE szigetelésvédő fólia
2rtg	bitumenes vastaglemez vízszigetelés
20cm	XPS hőszigetelés
5cm	szerelőbeton
15cm	tömörített kavics drén rtg
	termett talaj

12 pincefal (U-0,15W/m²K
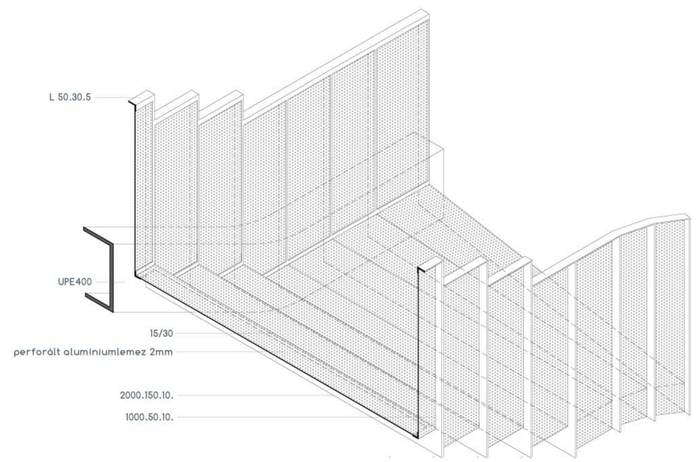
24cm	XPS hőszigetelés (0,00 - -1,00 32cm)
2rtg	bitumenes vastaglemez vízszigetelés
20cm	C25 vasbeton fal, belső oldalon felületkezelve