
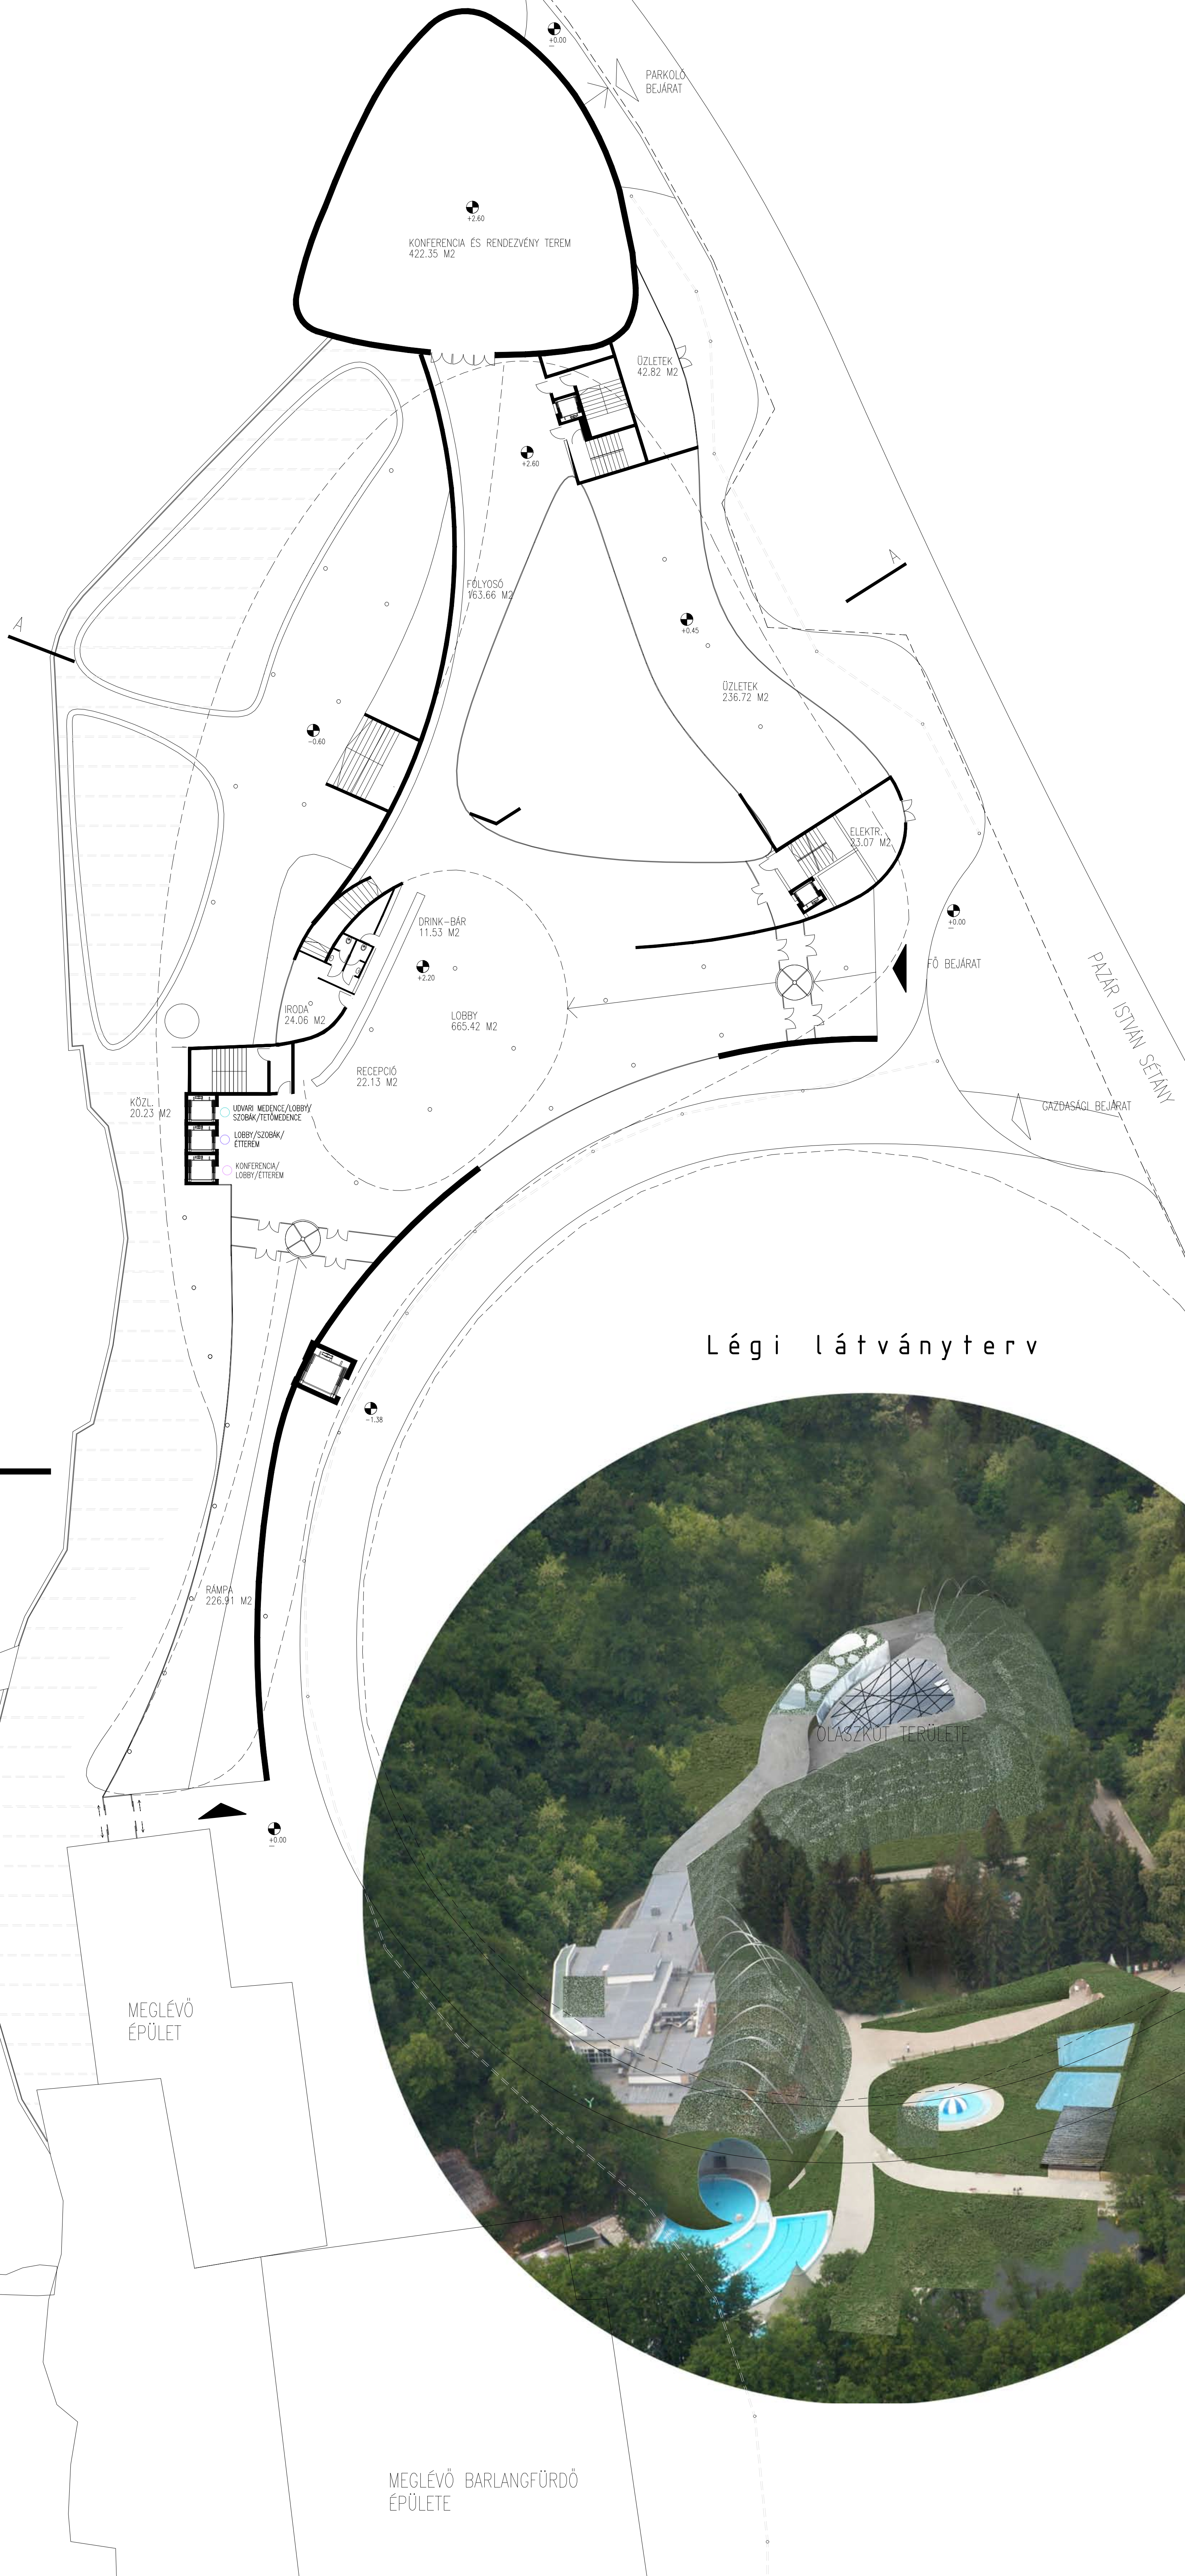


- I. szint alaprajz
M = 1 : 200

MISKOTAPOLCA BARLANGFÜRDŐ
ÉPÜLETEGYÜTTESÉHEZ CSATLAKOZÓ
SZÁLLODAÉPÜLET TERVE

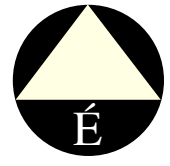

Légi látványterv


ÚJ BARLANGFÜRDŐRÉSZ
FEJLEZTÉS

MEGLÉVŐ
ÉPÜLET

MEGLÉVŐ BARLANGFÜRDŐ
ÉPÜLETE

Földszint és Lobby szint alaprajz
M = 1 : 200

MISKOTAPOLCA BARLANGFÜRDŐ
ÉPÜLETEGYÜTTESÉHEZ CSATLAKOZÓ
SZÁLLODAÉPÜLET TERVE

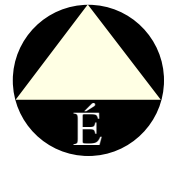


B

ÚJ BARLANGFÜRDŐRÉSZ
FEJLESZTÉS


Látványterv az Iglói utca csatlakozása felől

OLASZKÚT TERÜLETE

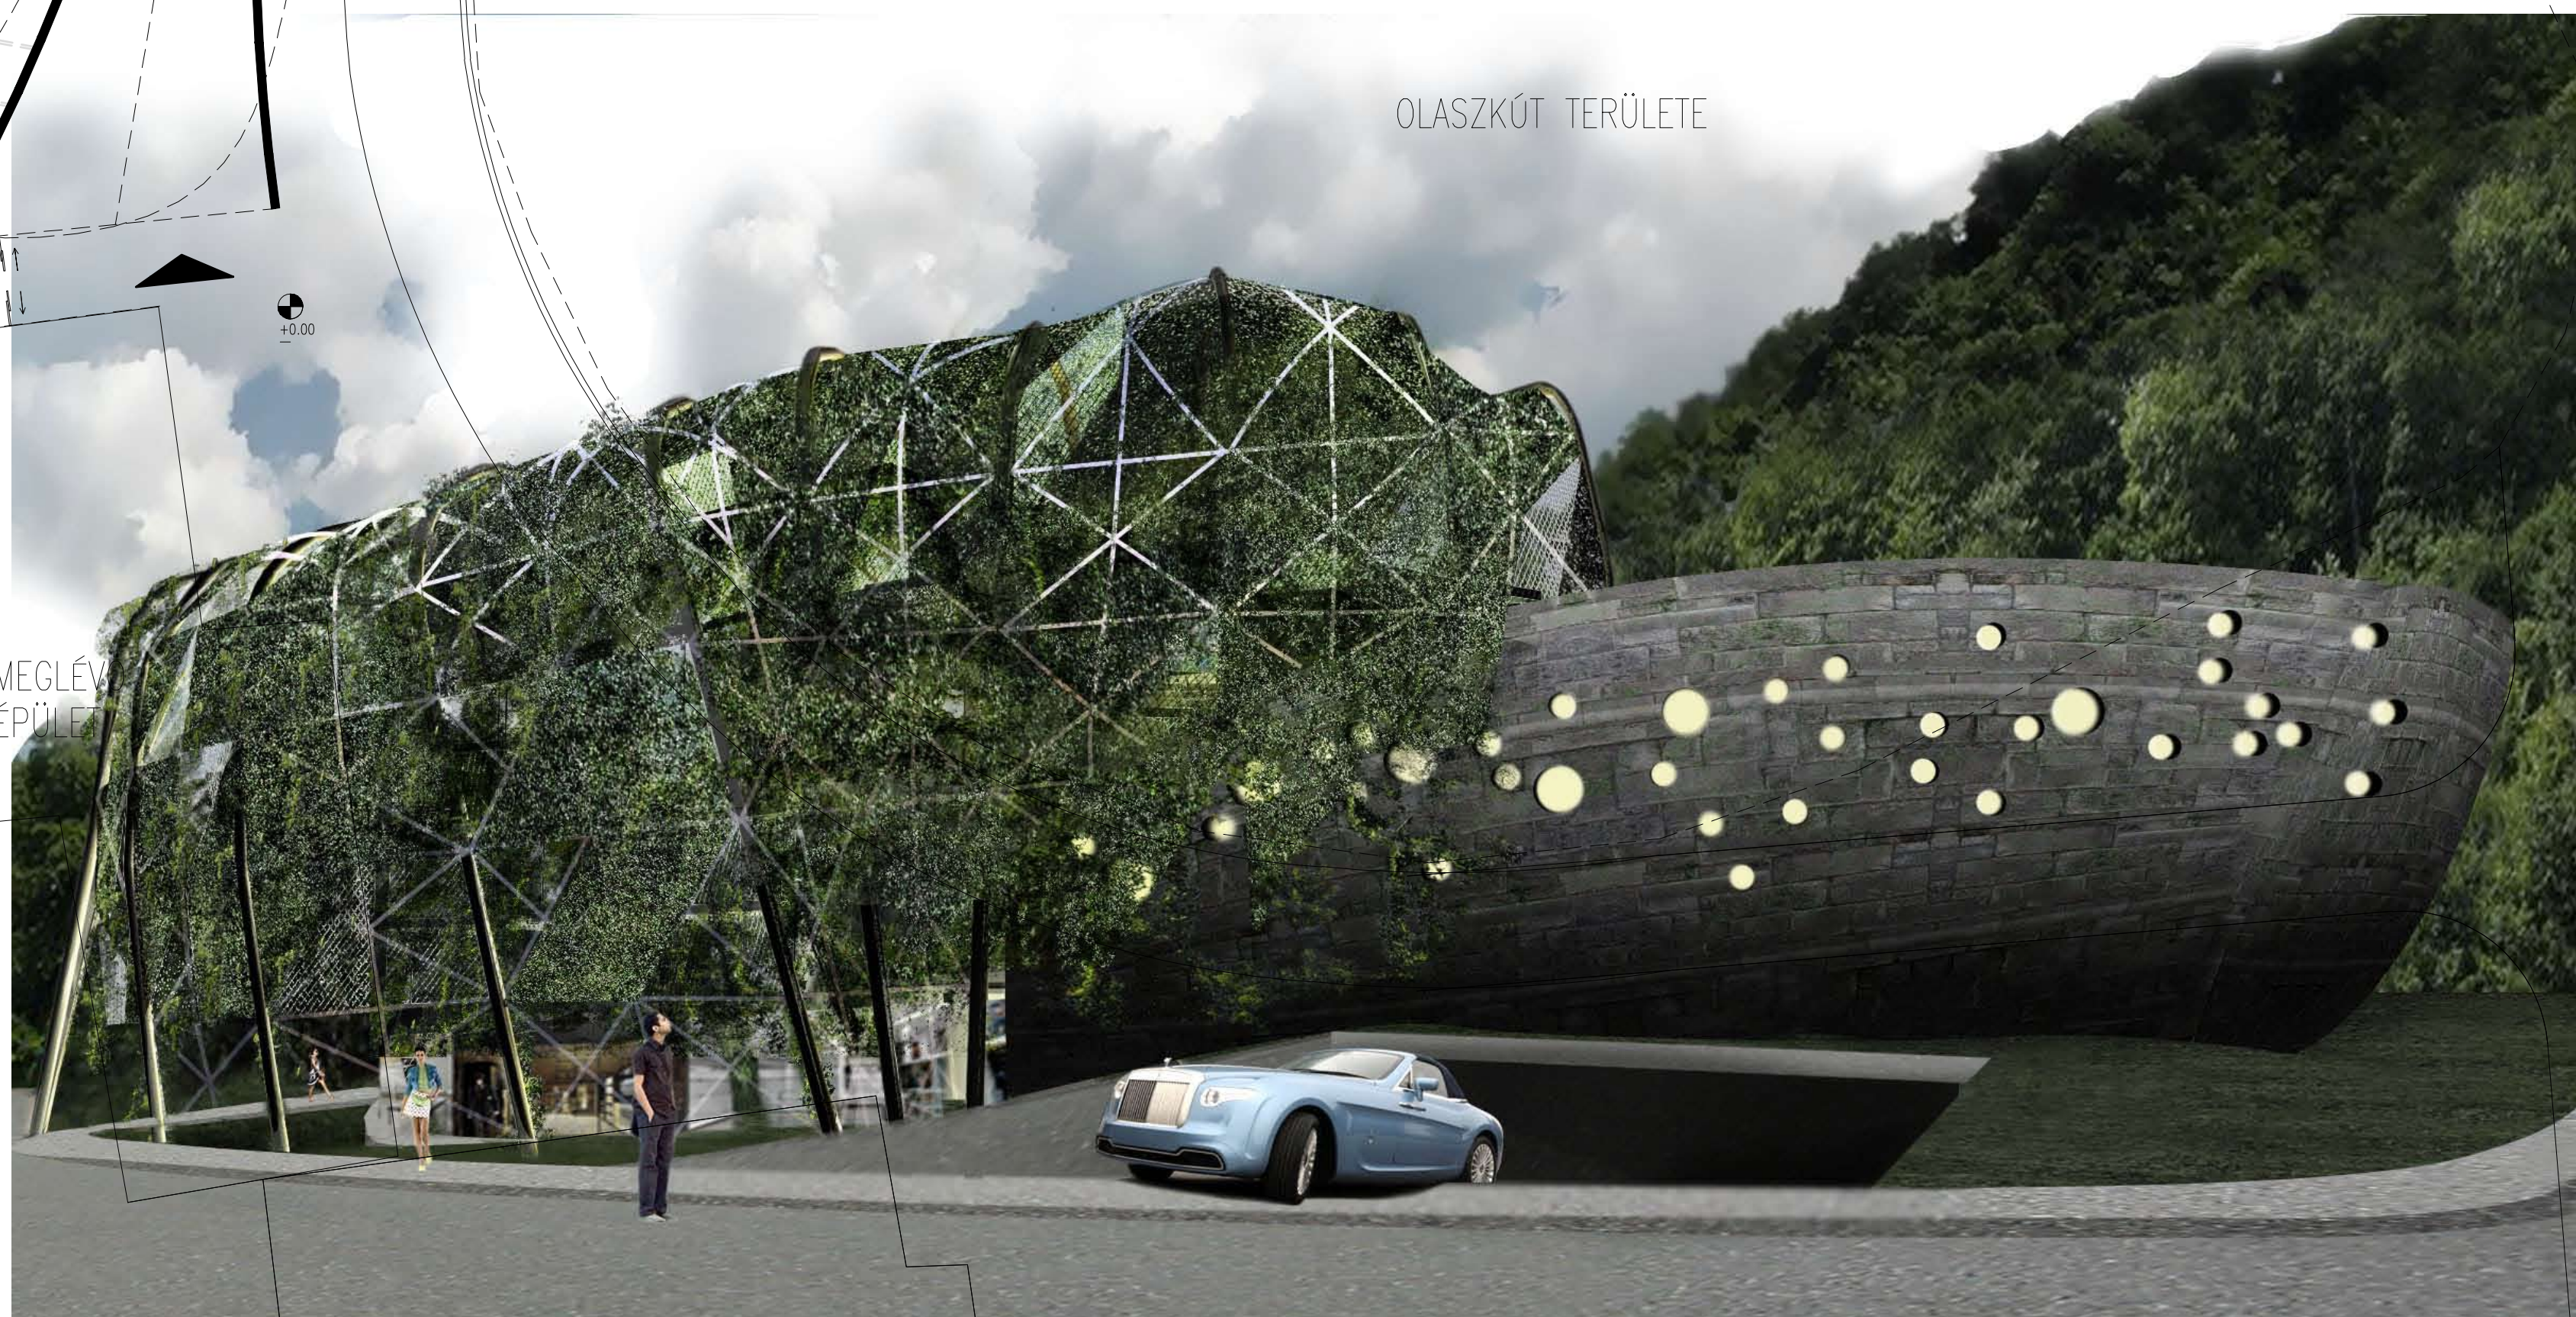


MEGLÉVŐ
ÉPÜLET

MEGLÉVŐ BARLANGFÜRDŐ
ÉPÜLETE

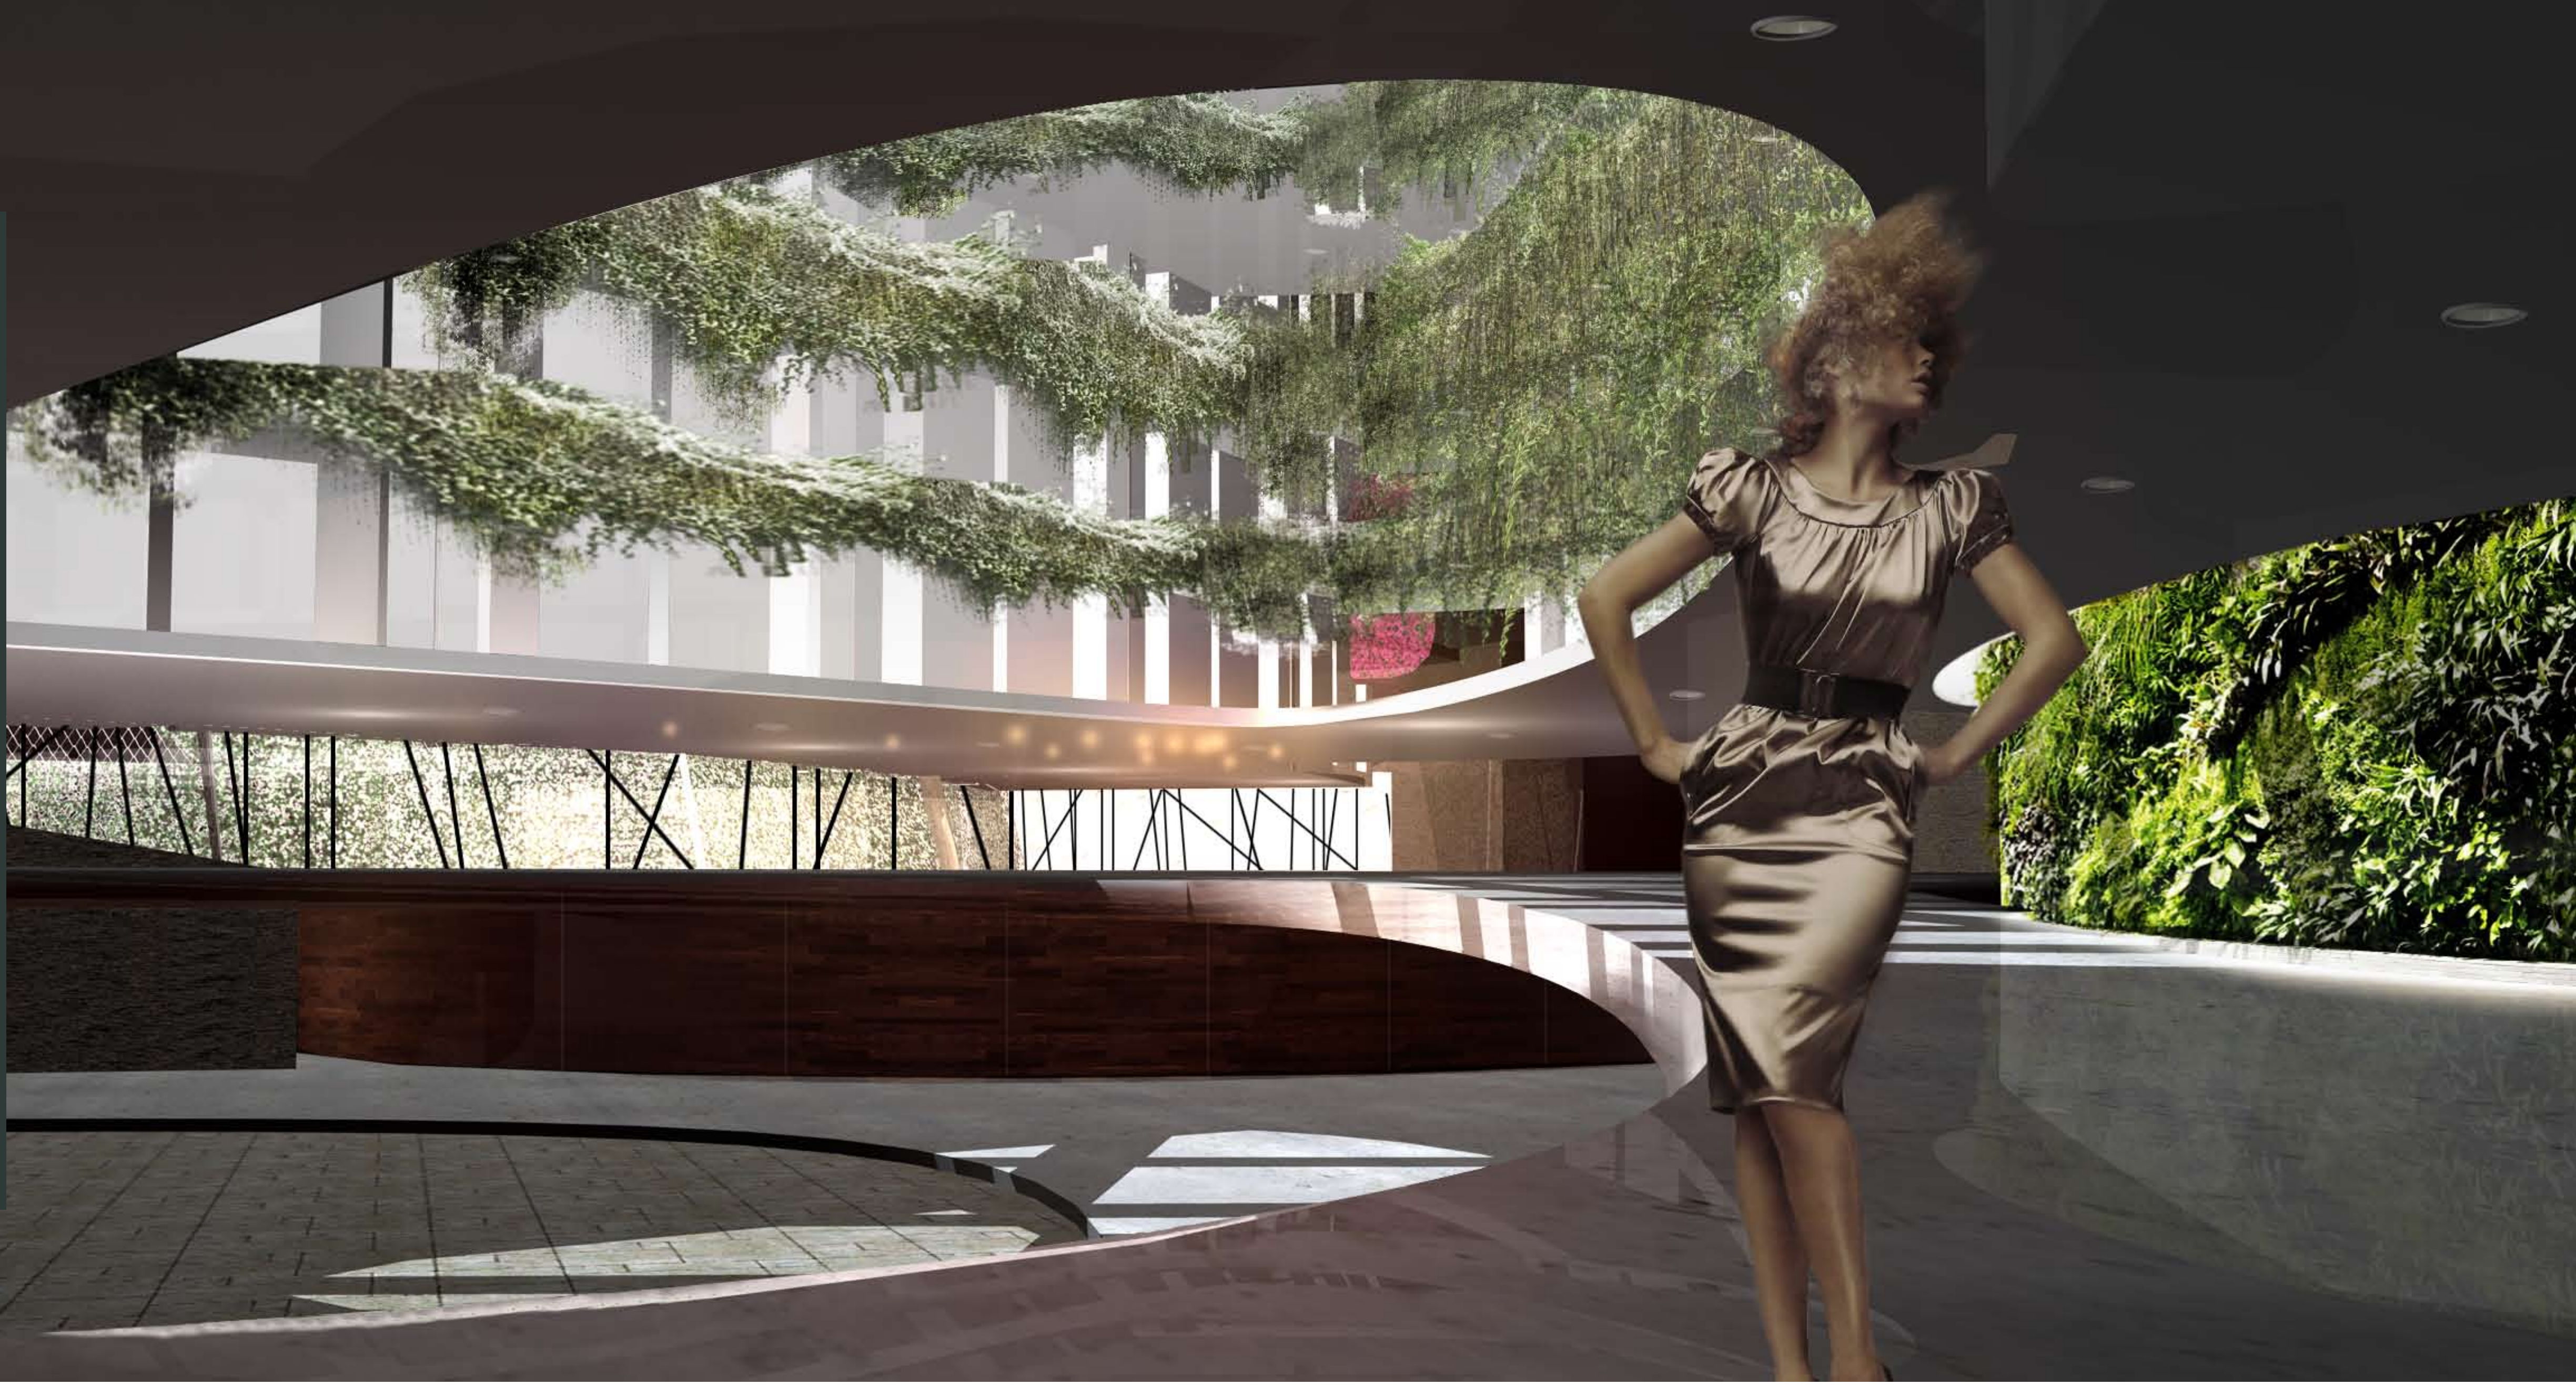


I. emeleti alaprajz
M = 1 : 200

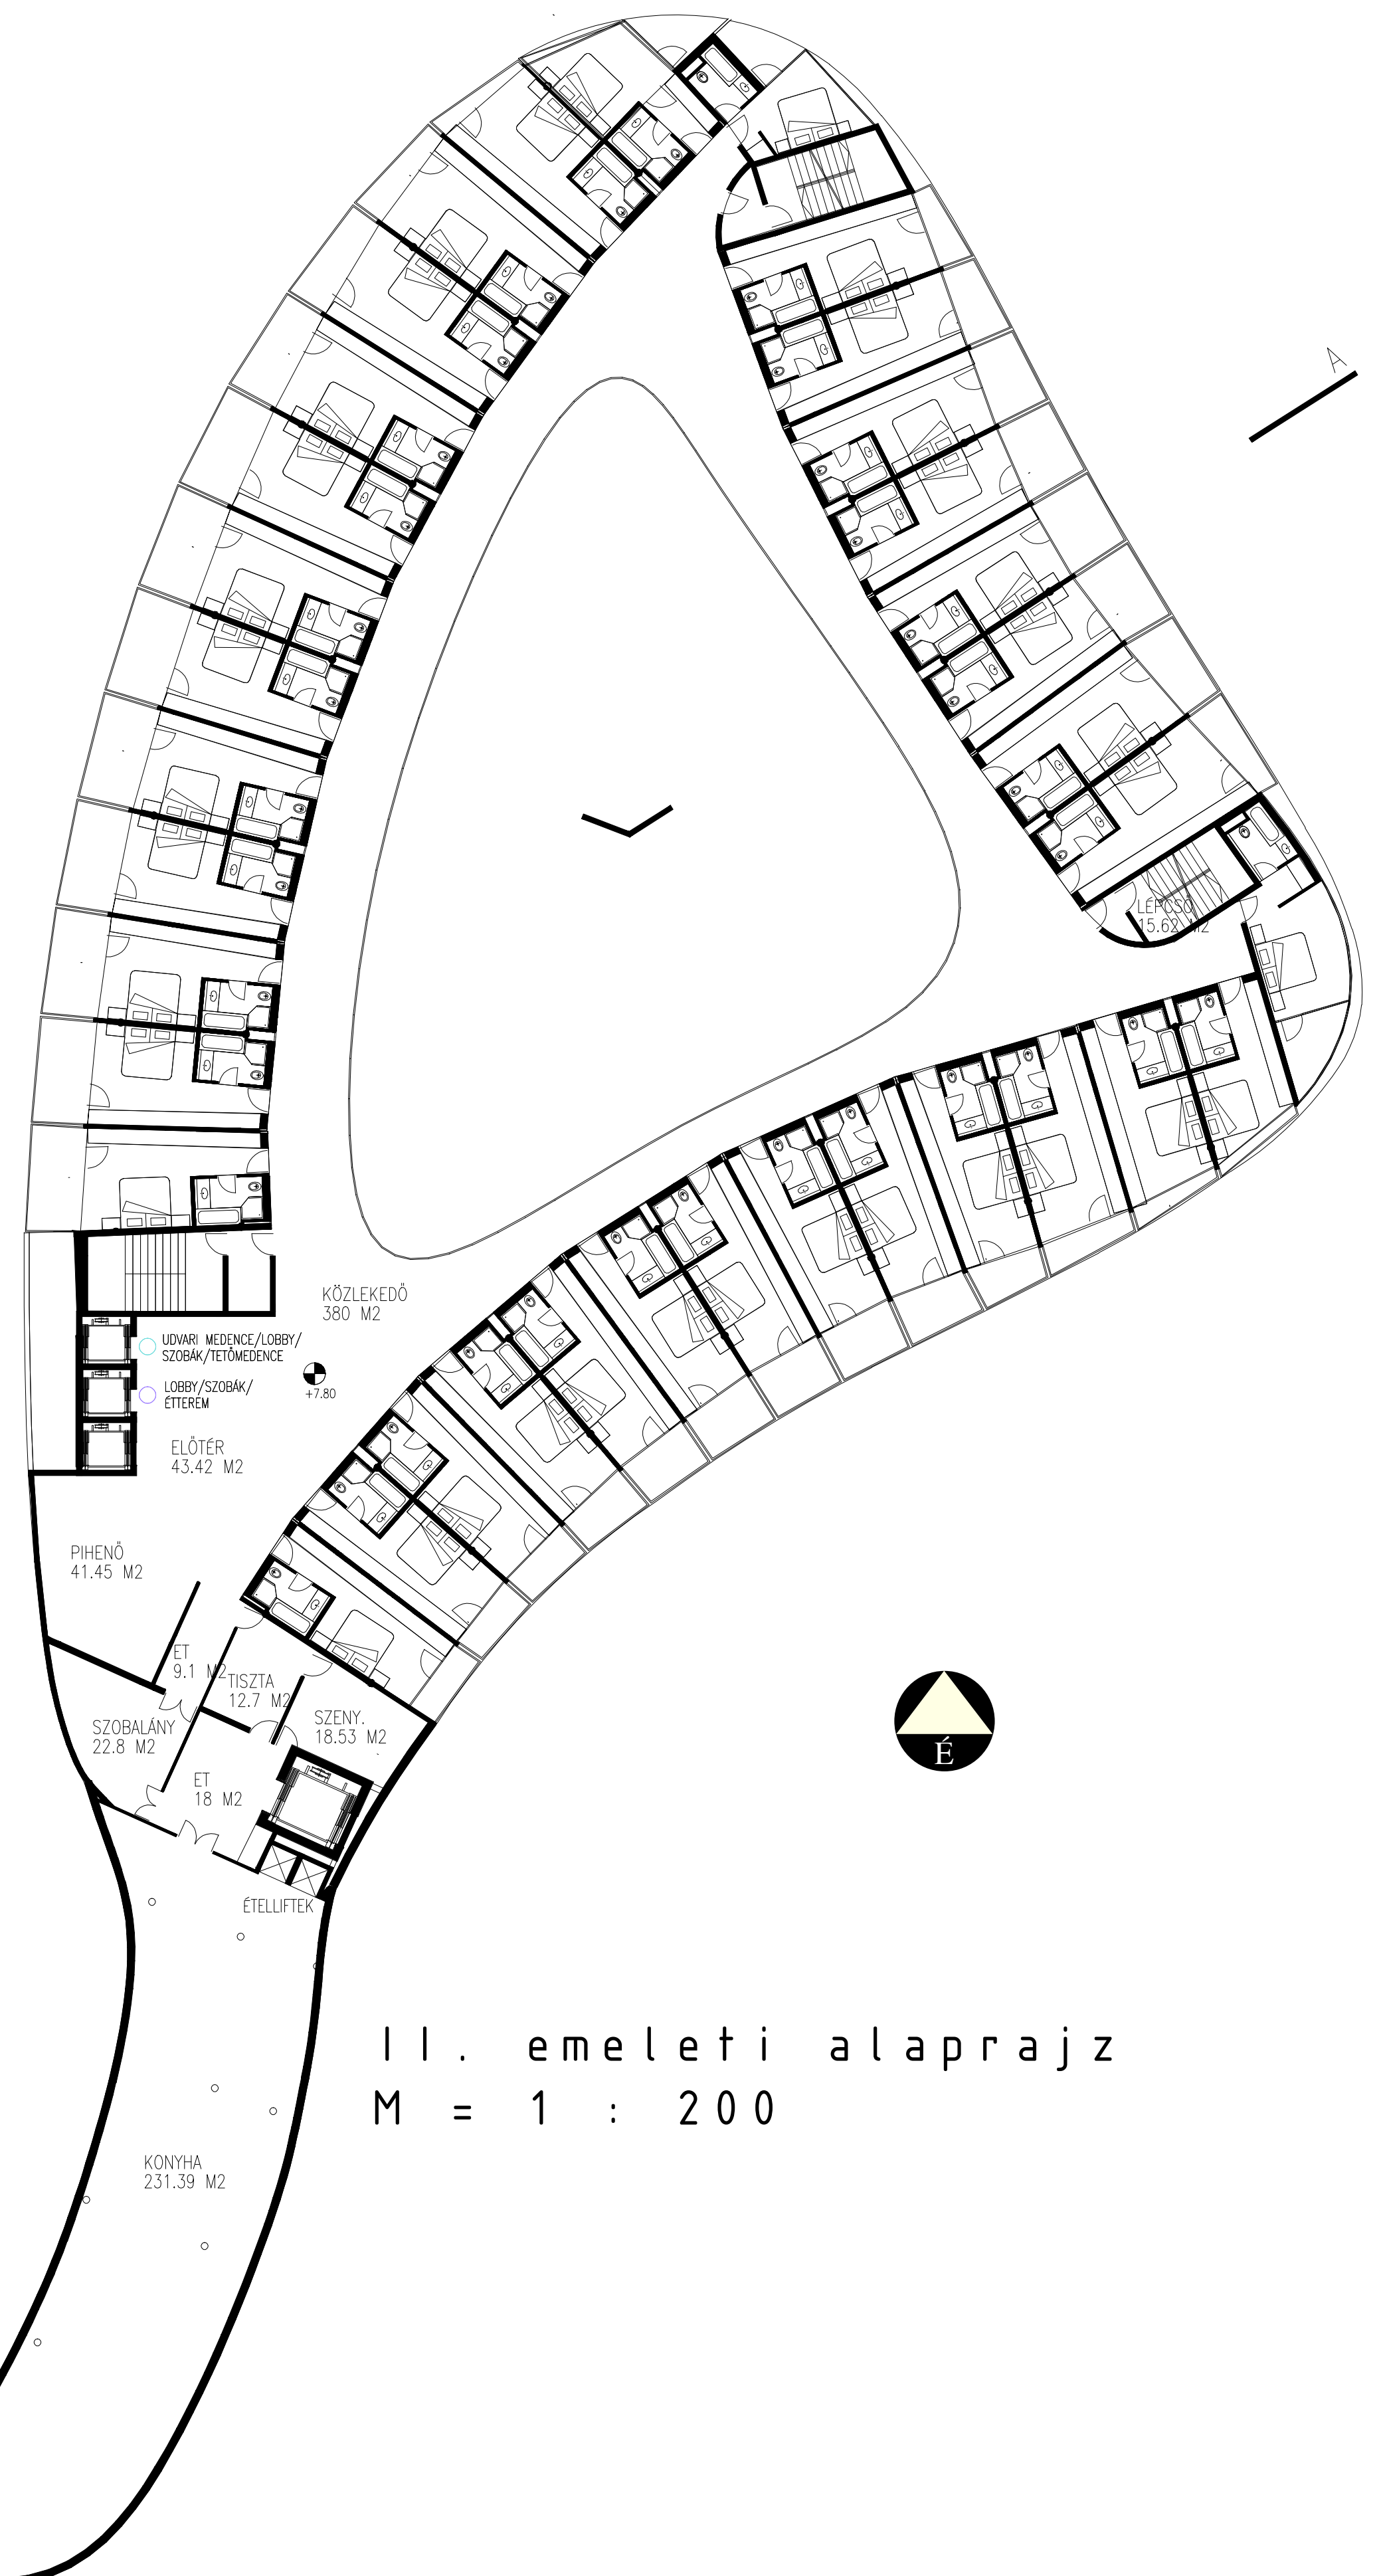

II. emeleti alaprajz
M = 1 : 200


MISKOTAPOLCA BARLANGFÜRDŐ
ÉPÜLETEGYÜTTESÉHEZ CSATLAKOZÓ
SZÁLLODAÉPÜLET TERVE

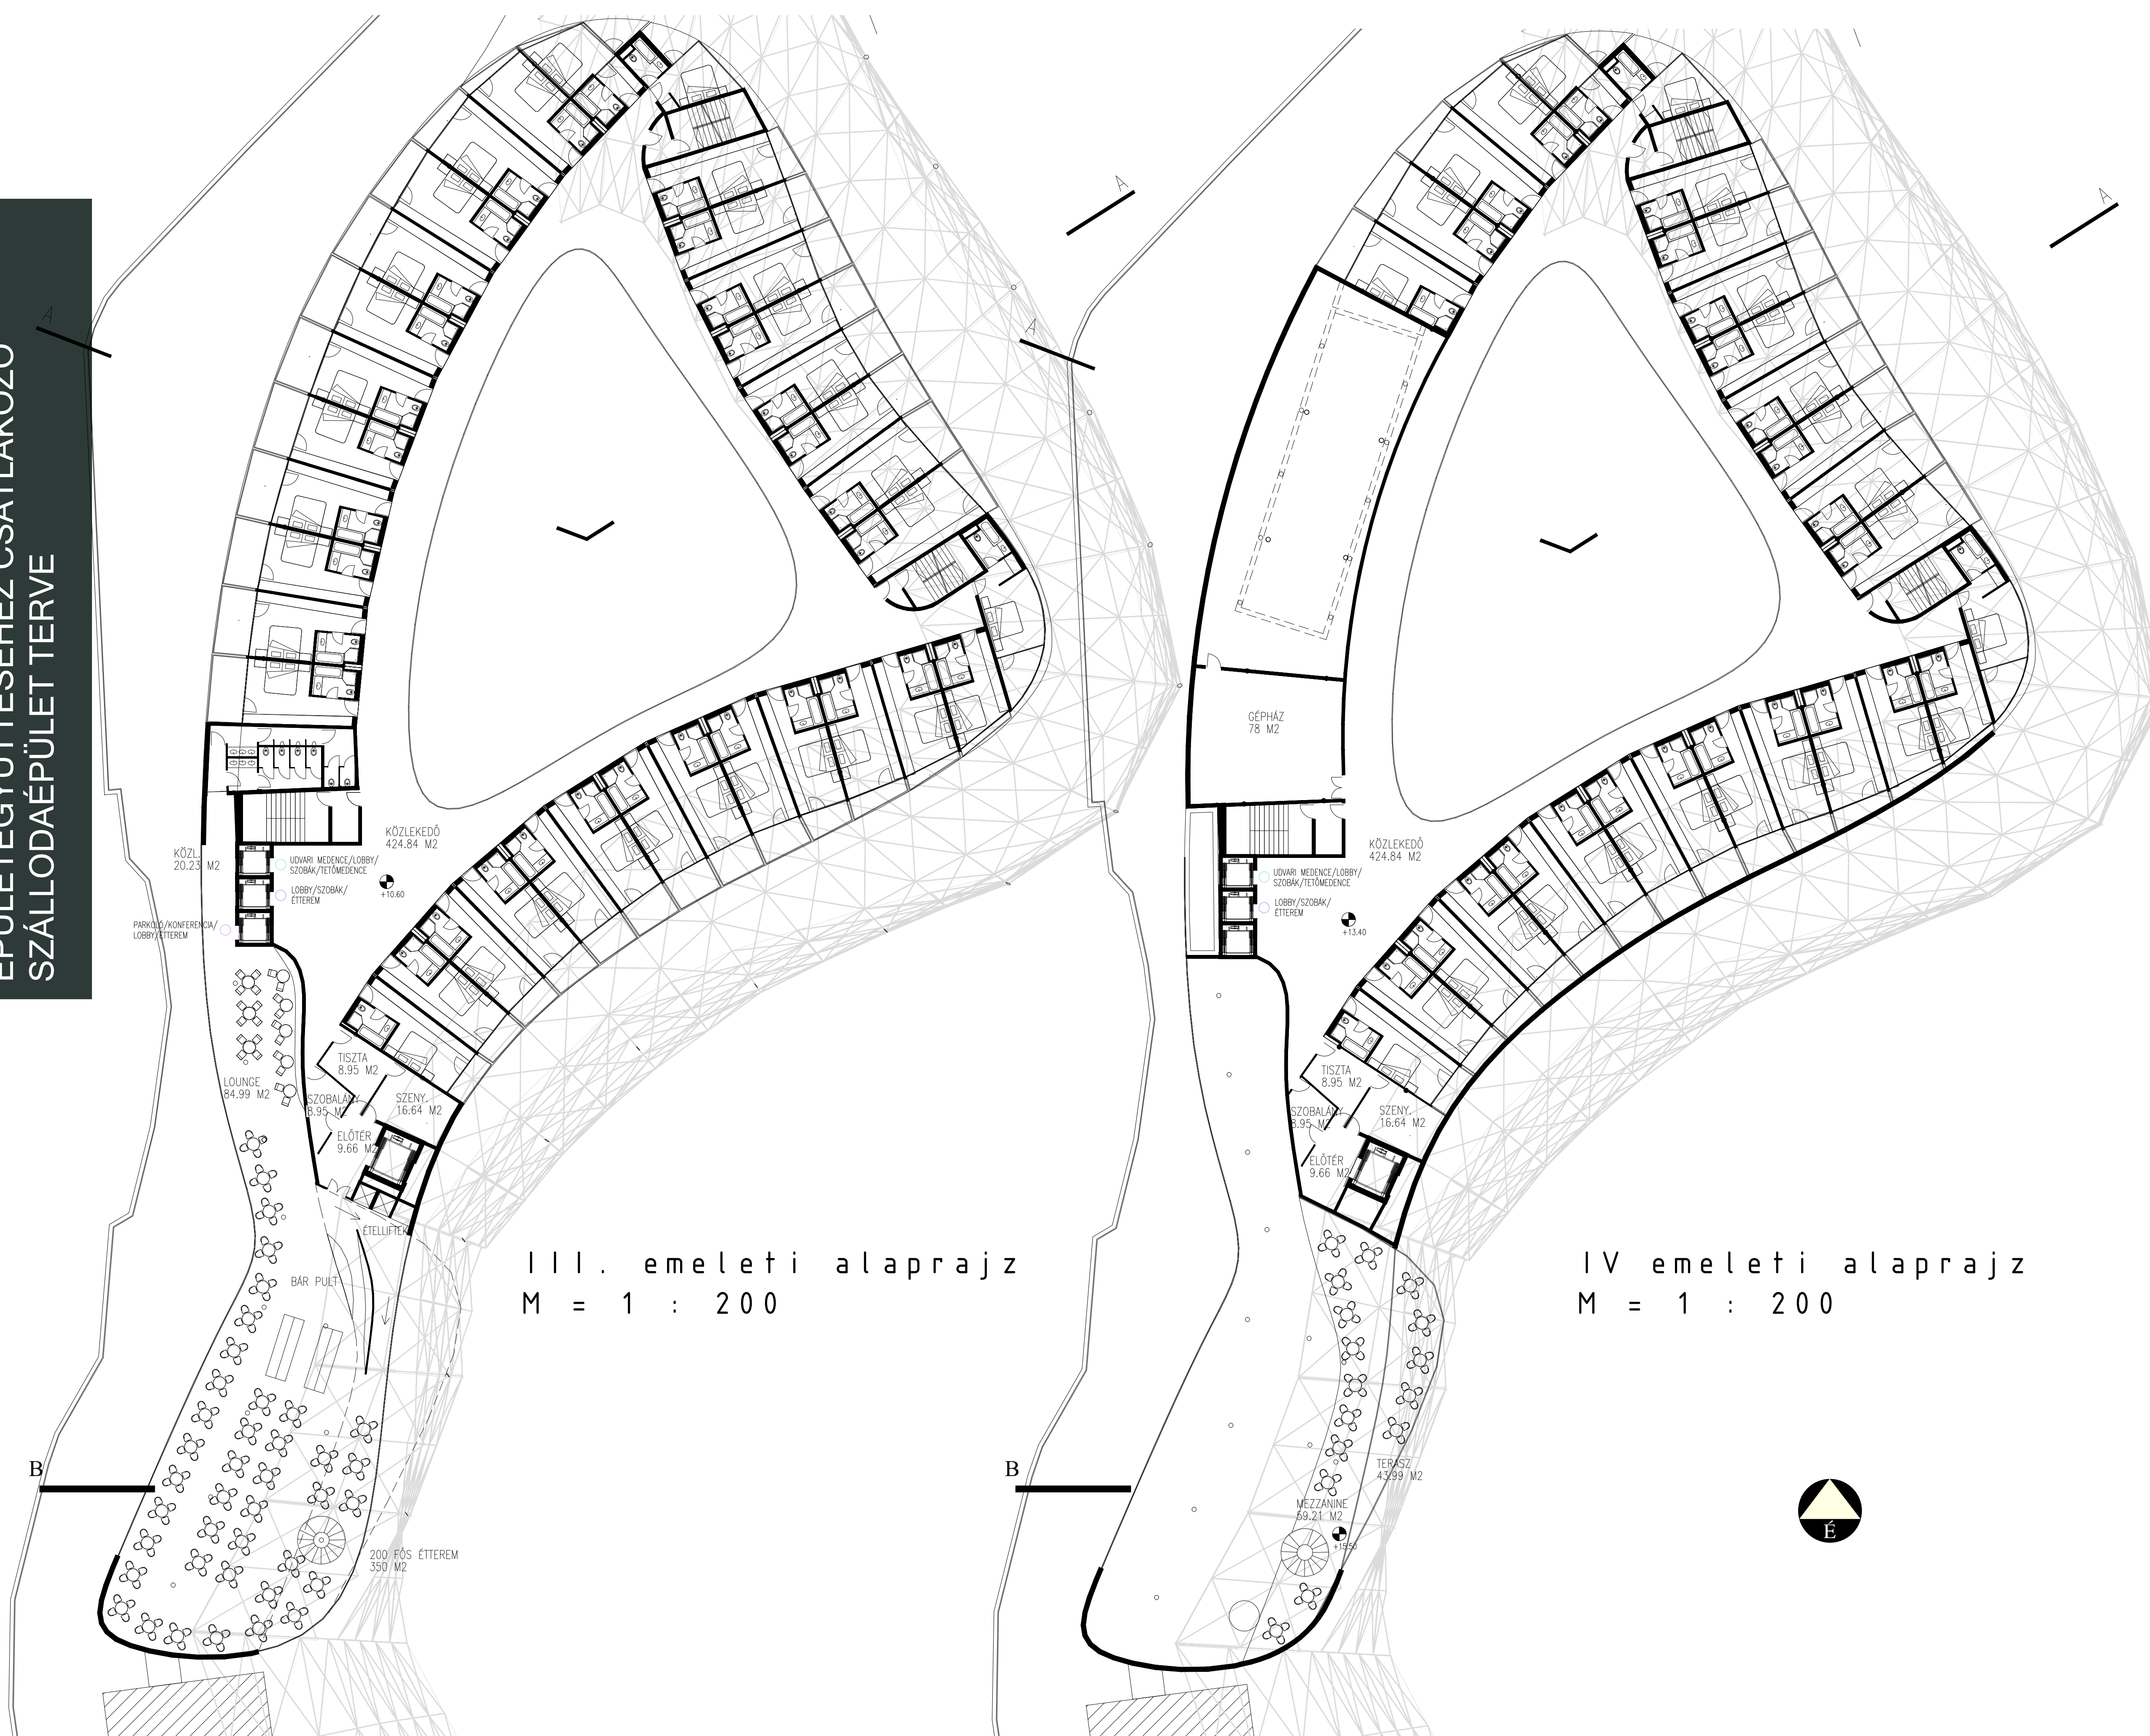

Látványterv a Pazar I. és Barabás sétány csatlakozása felől



MISKOCTAPOLCA BARLANGFÜRDŐ
ÉPÜLETEGYÜTTESÉHEZ CSATLAKOZÓ
SZÁLLODAÉPÜLET TERVE

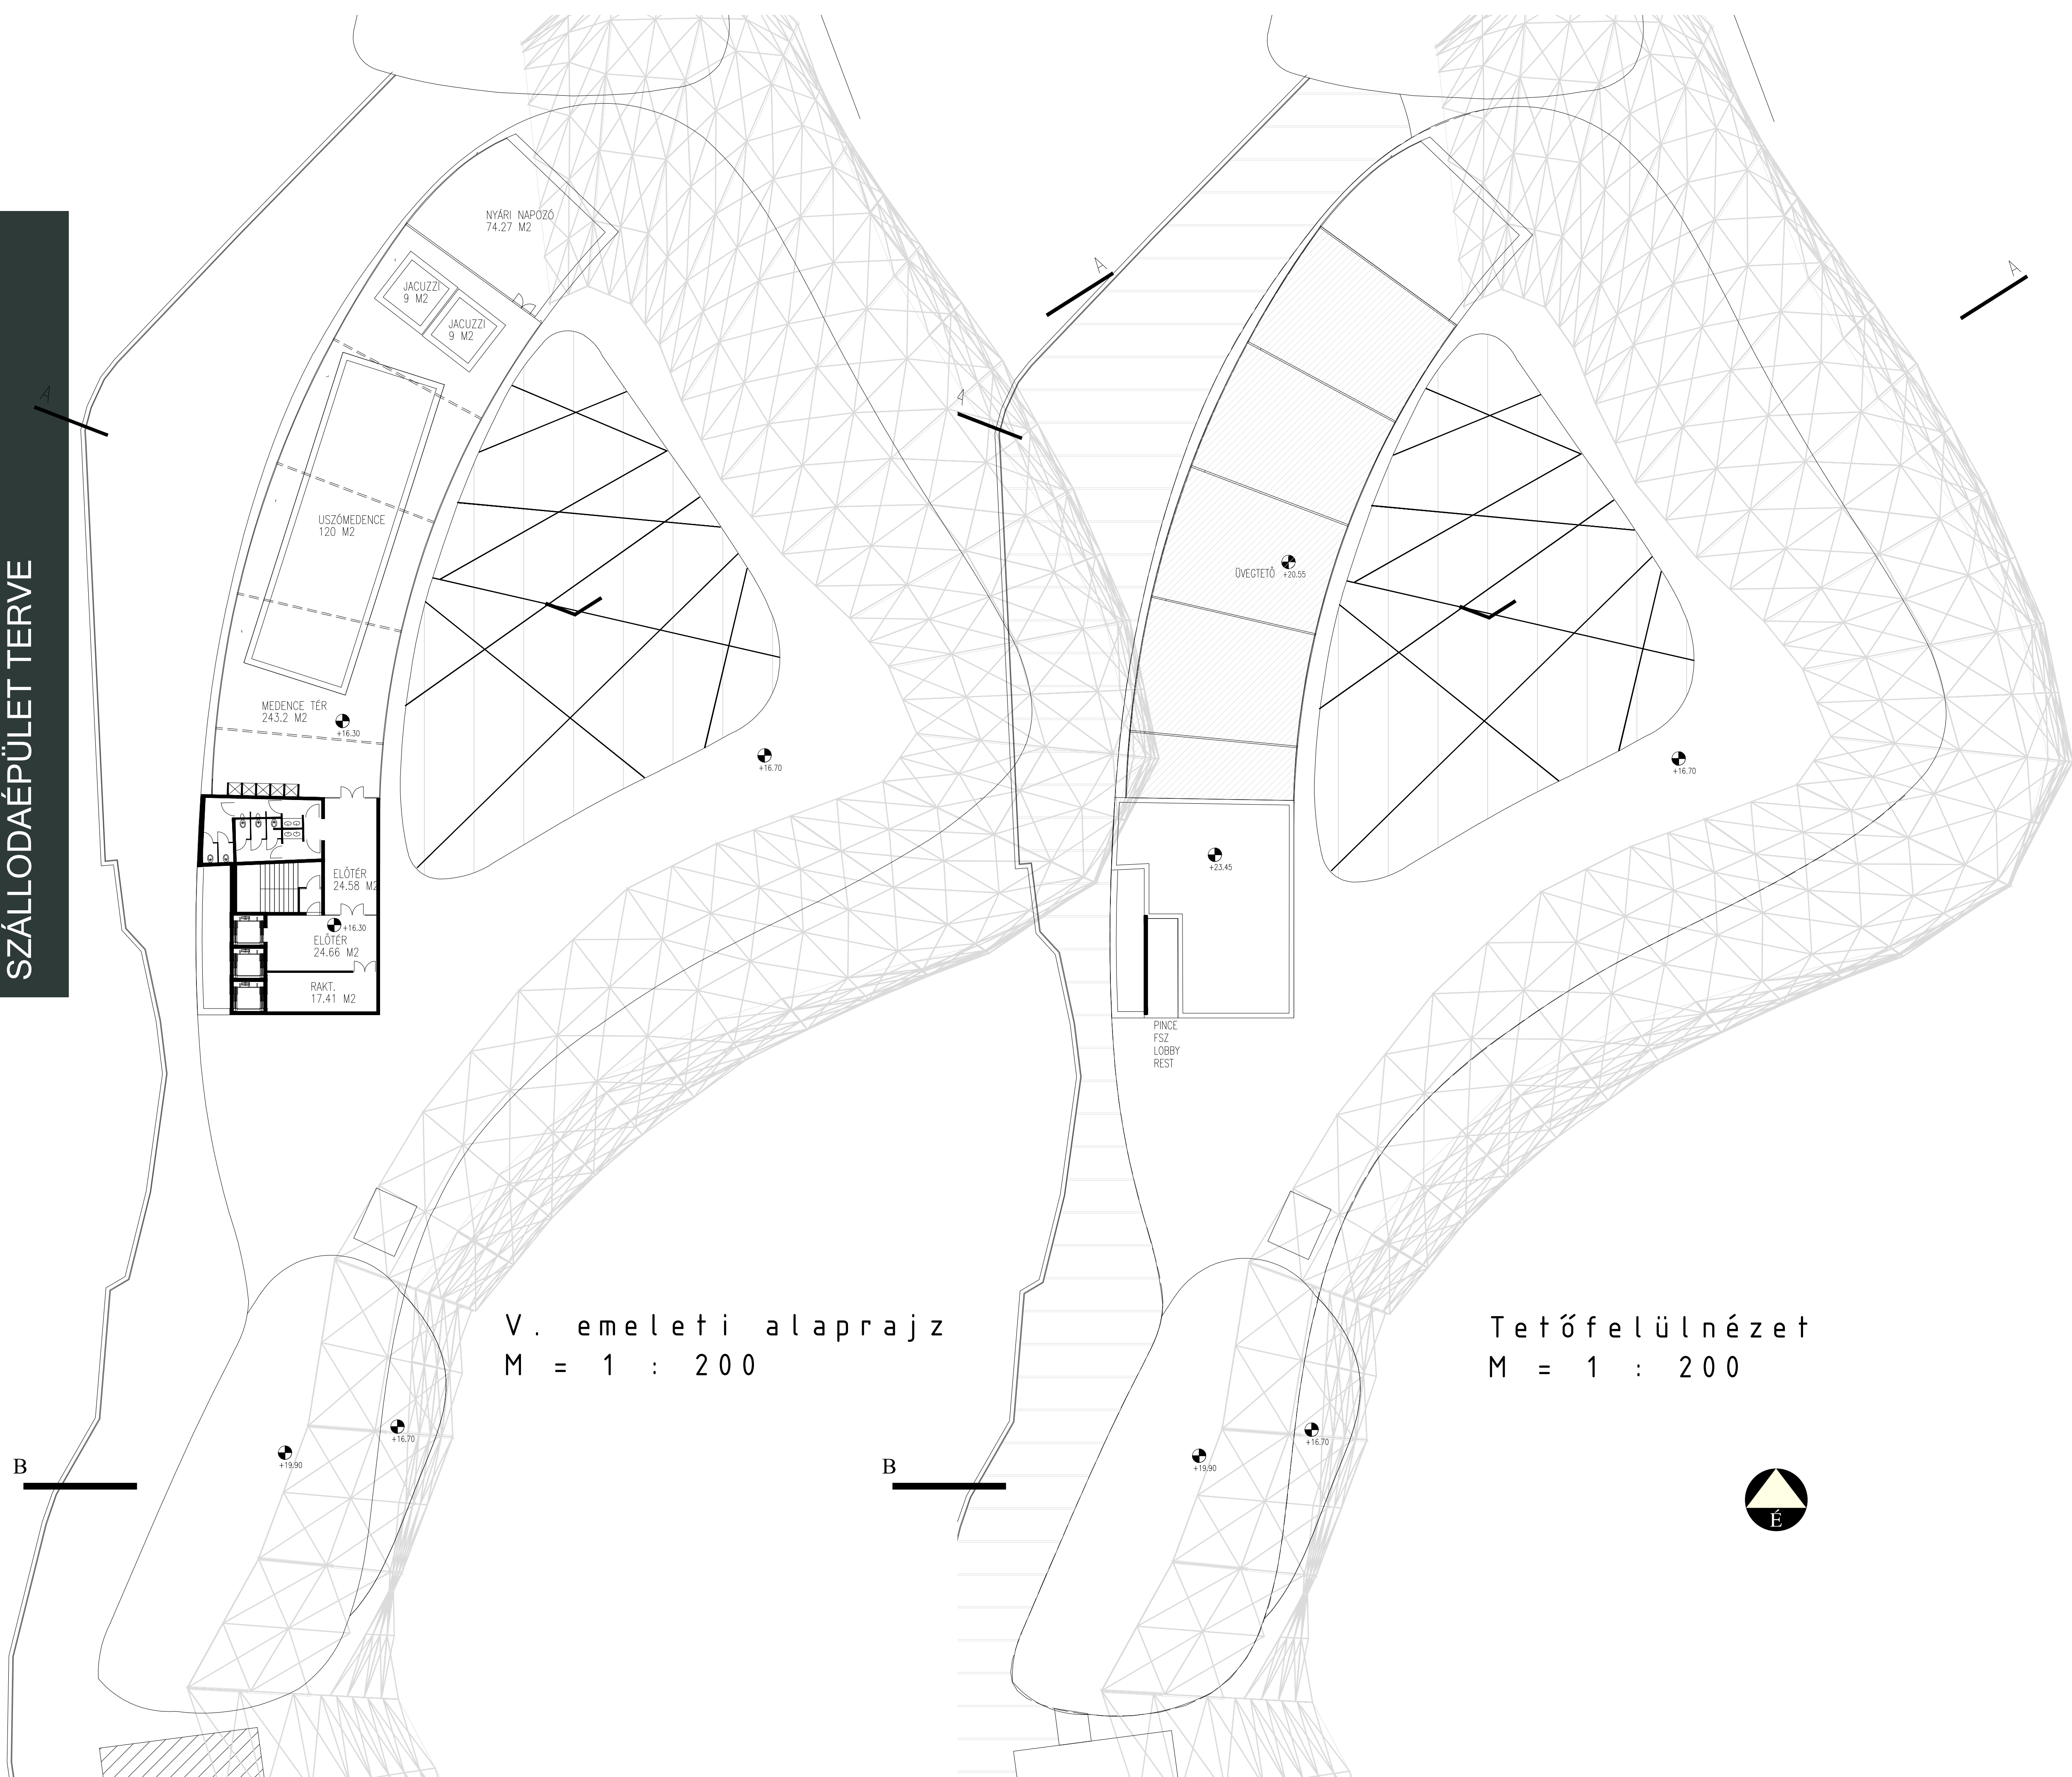

V. emeleti alaprajz
M = 1 : 200


Tetőfelülnézet
M = 1 : 200

D-i látványterv




MISKOCTAPOLCA BARLANGFÜRDŐ
ÉPÜLETEGYÜTTESÉHEZ CSATLAKOZÓ
SZÁLLODAÉPÜLET TERVE


É - i Homlokzat
M = 1 : 200

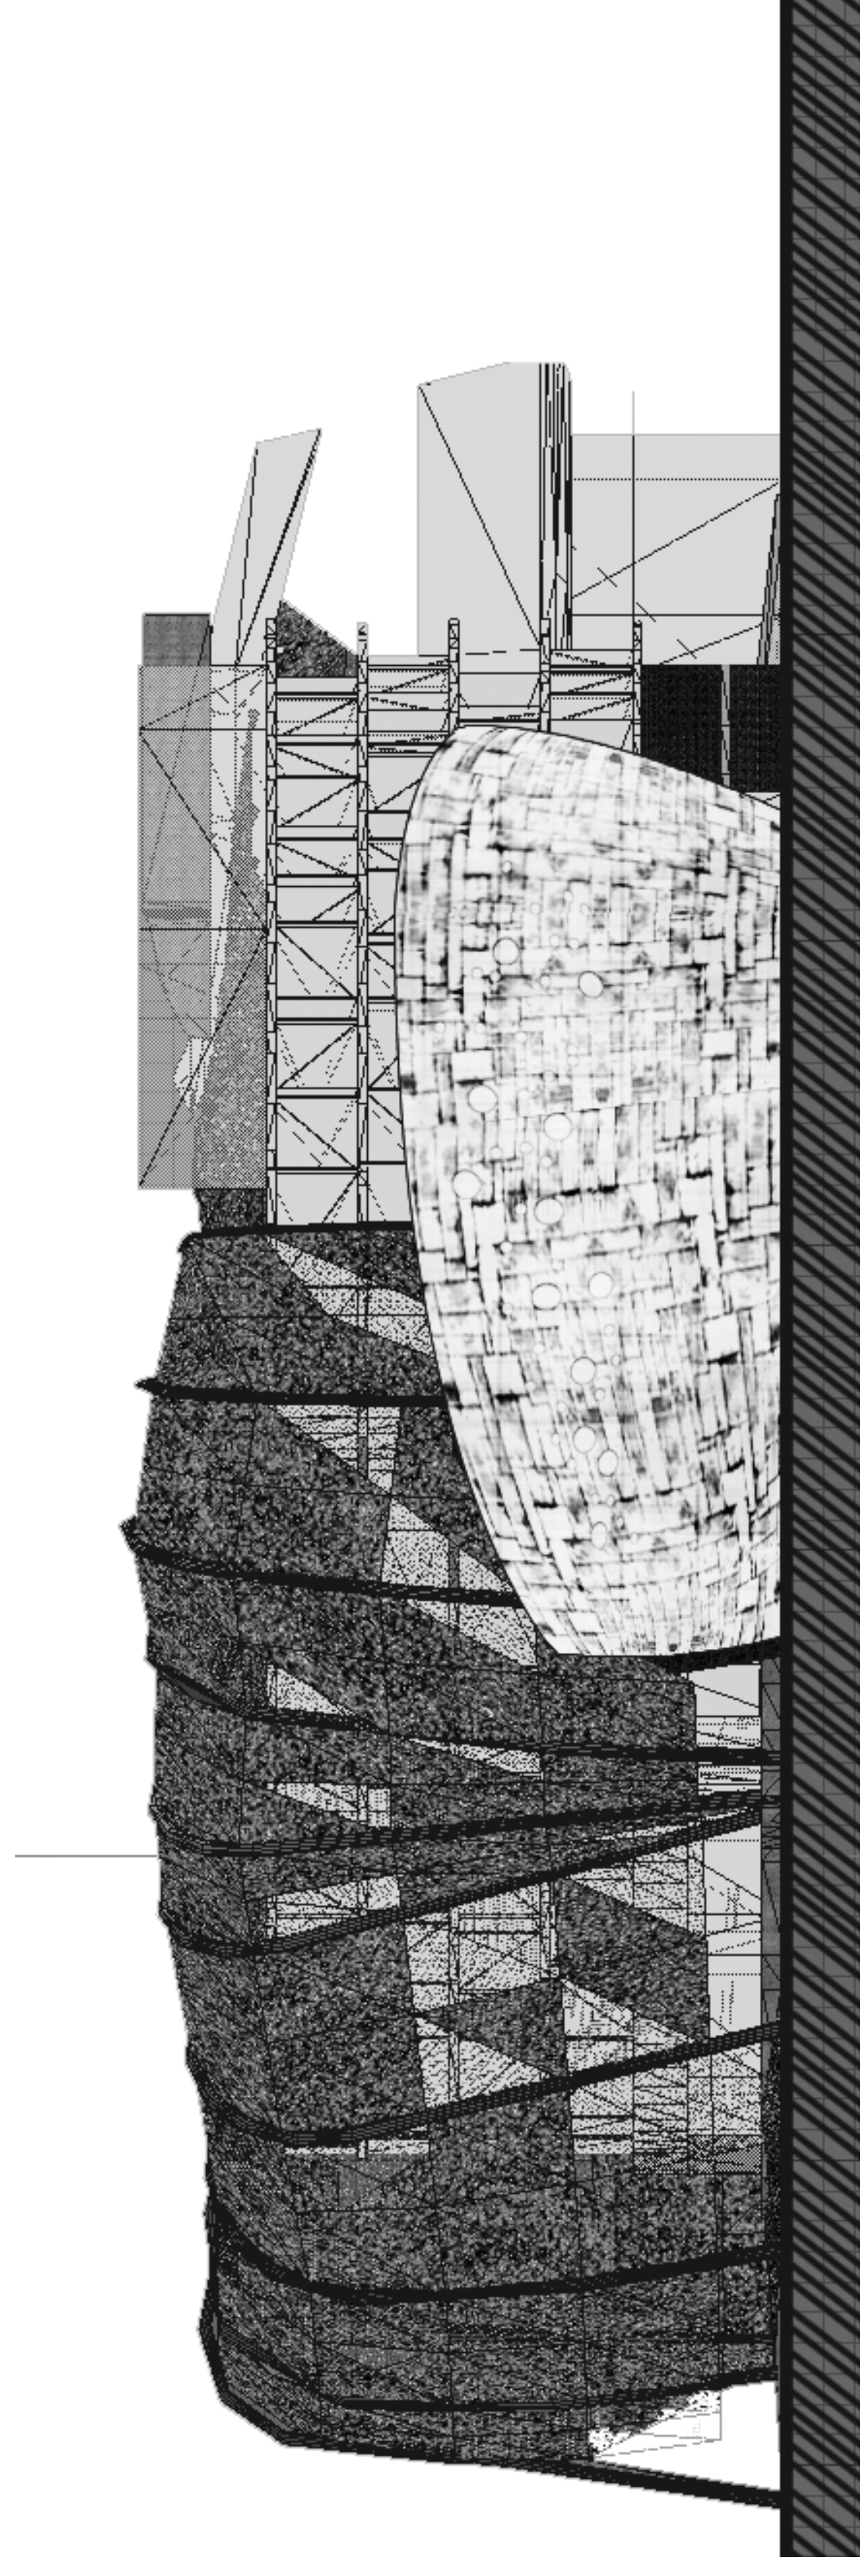

MISKOCTAPOLCA BARLANGFÜRDŐ
ÉPÜLETEGYÜTTESÉHEZ CSATLAKOZÓ
SZÁLLODAÉPÜLET TERVE

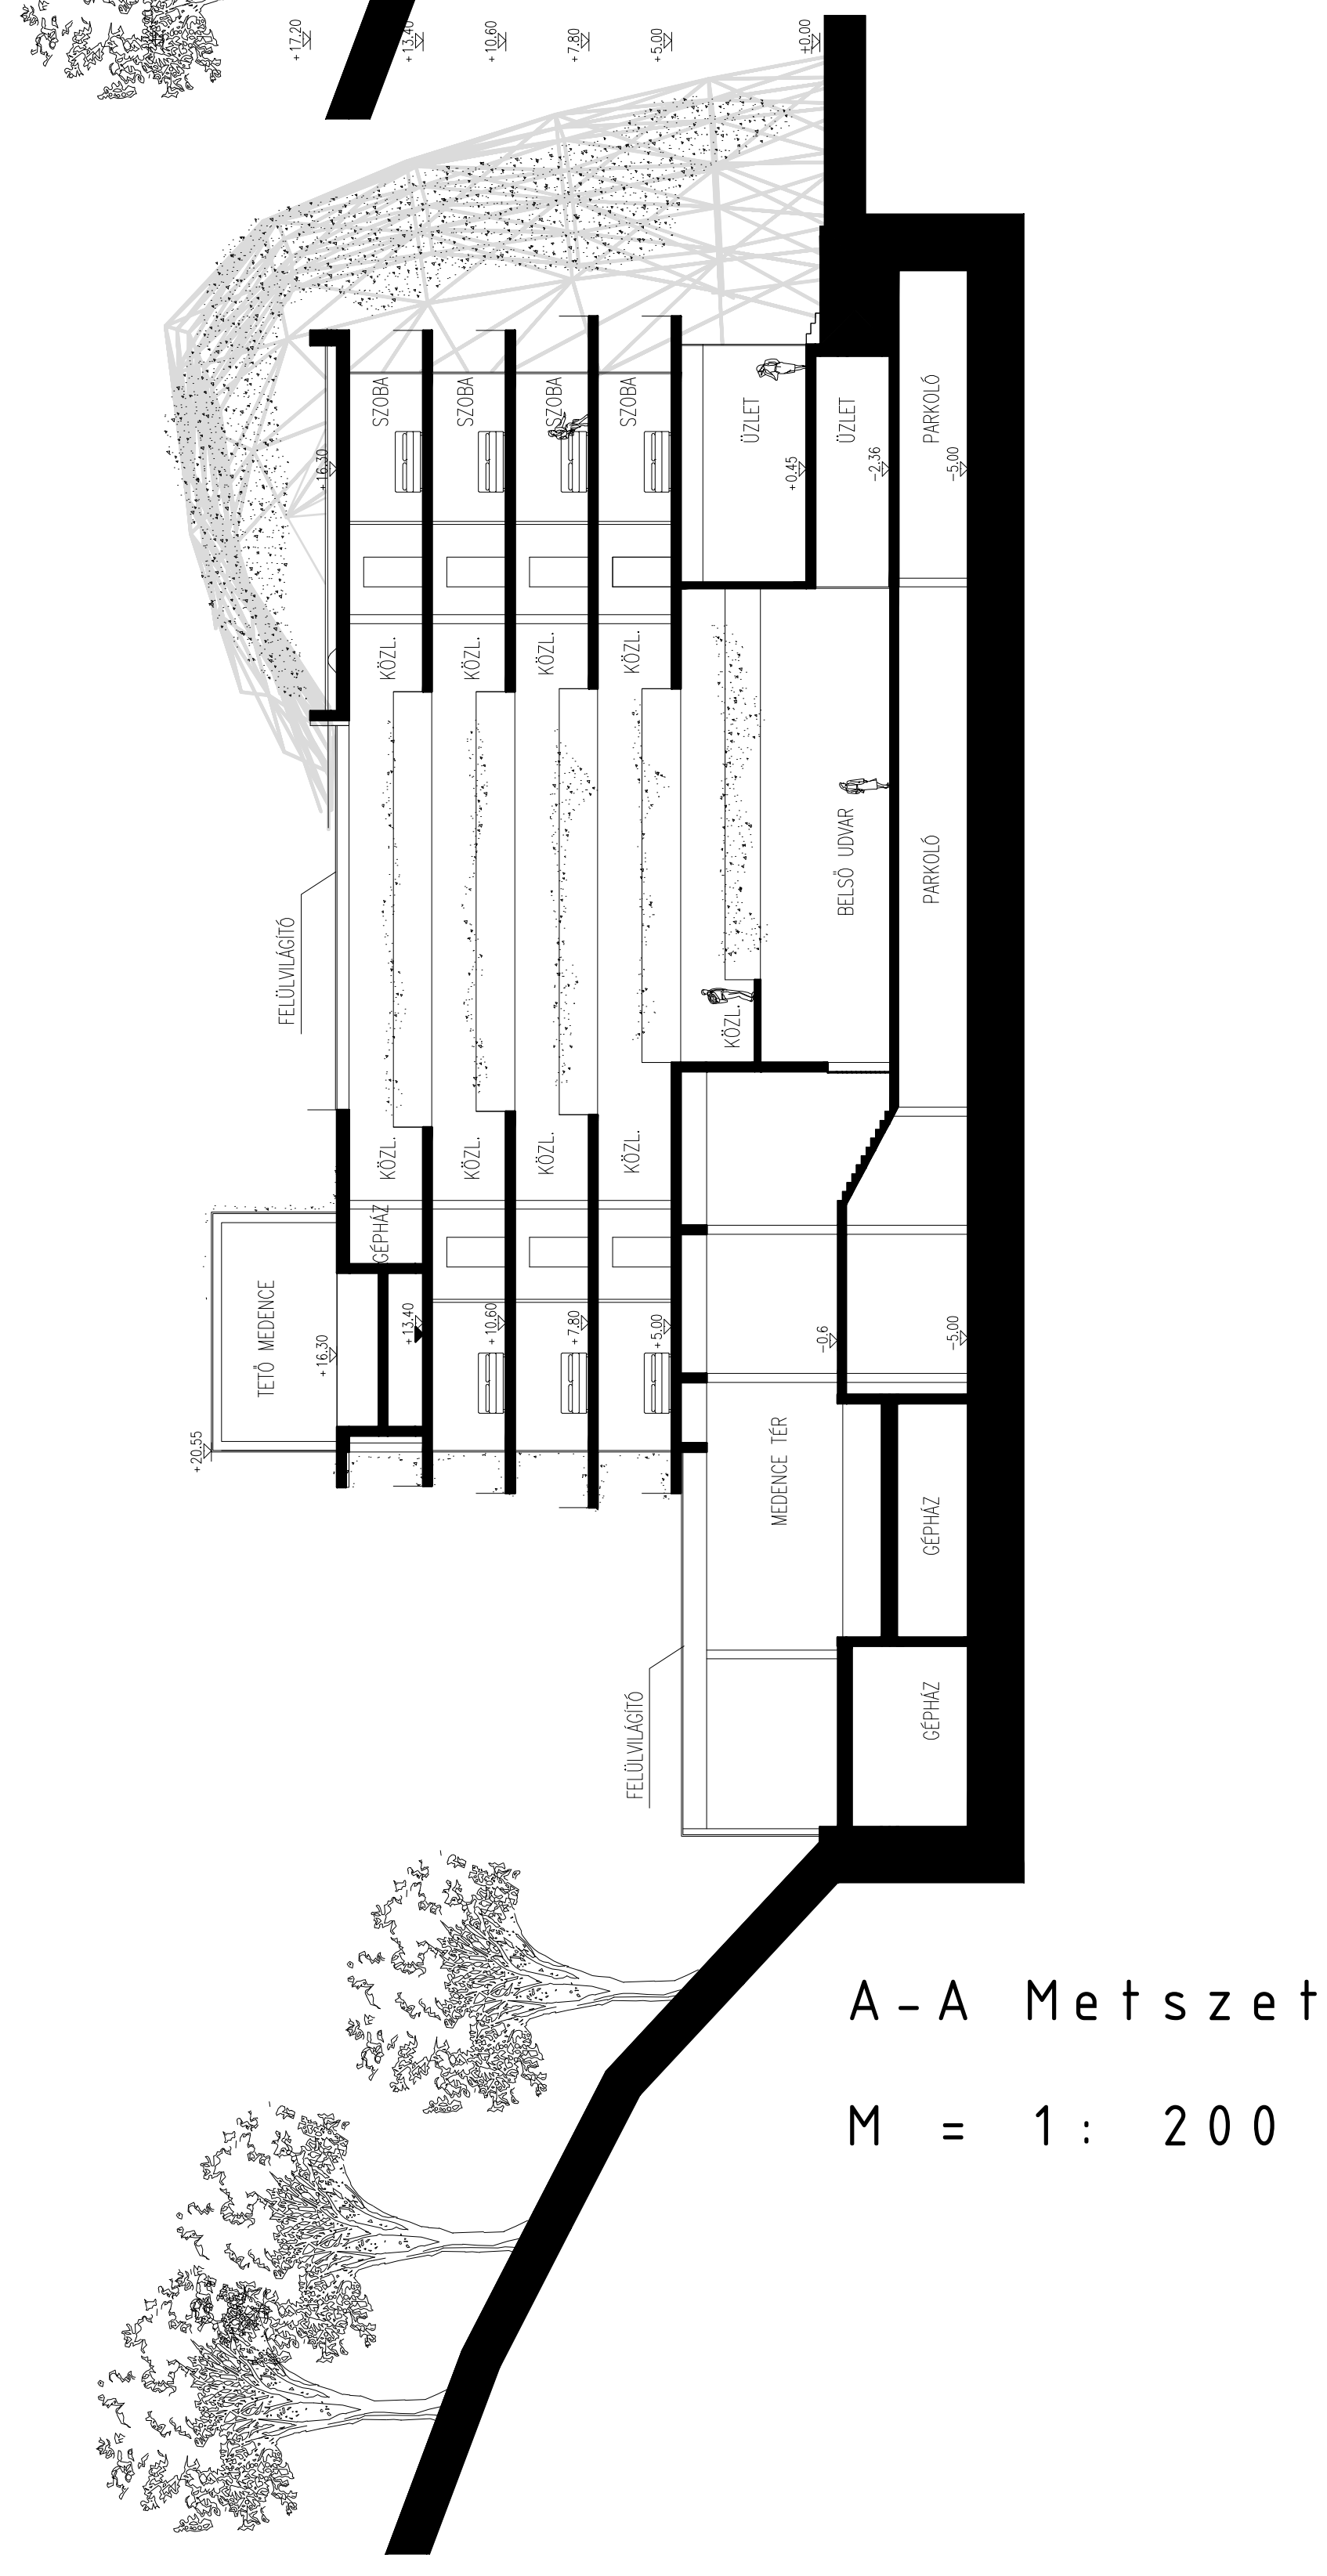

A - A Metszet
M = 1 : 200

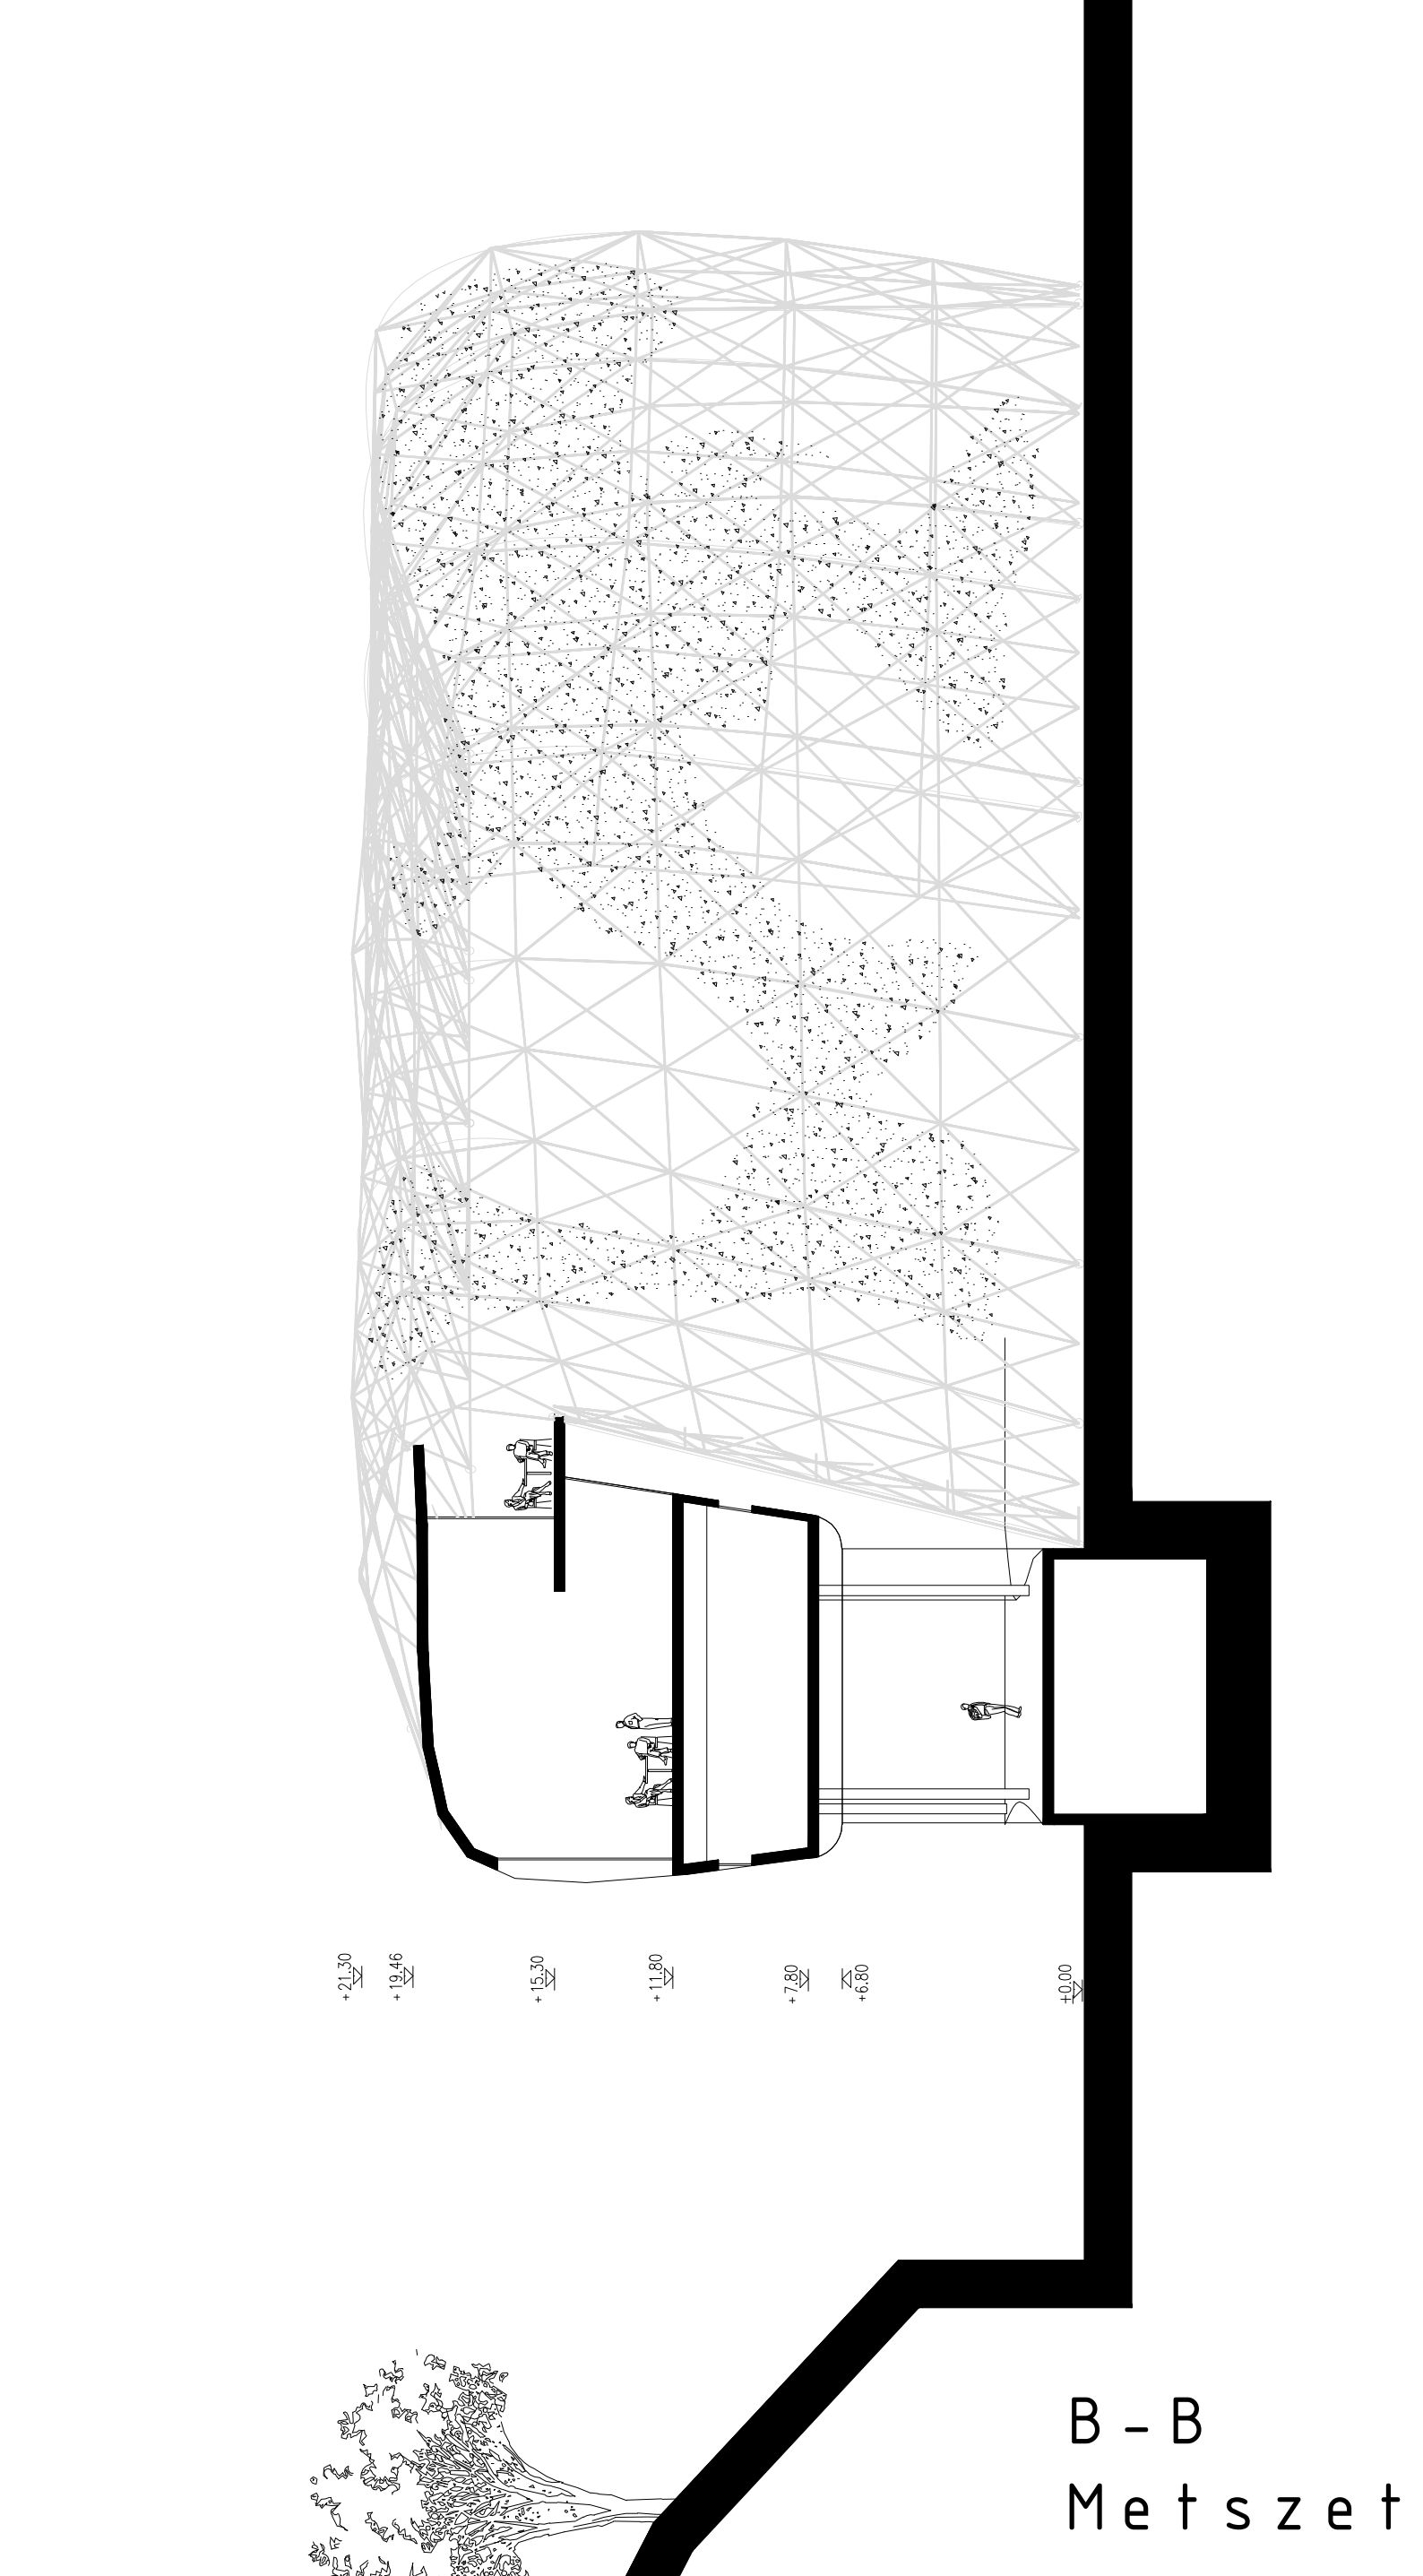

B - B
Metszet
M = 1 : 200

K - i Homlokzat
M = 1 : 200

