



Nyugati homlokzat m=1:250

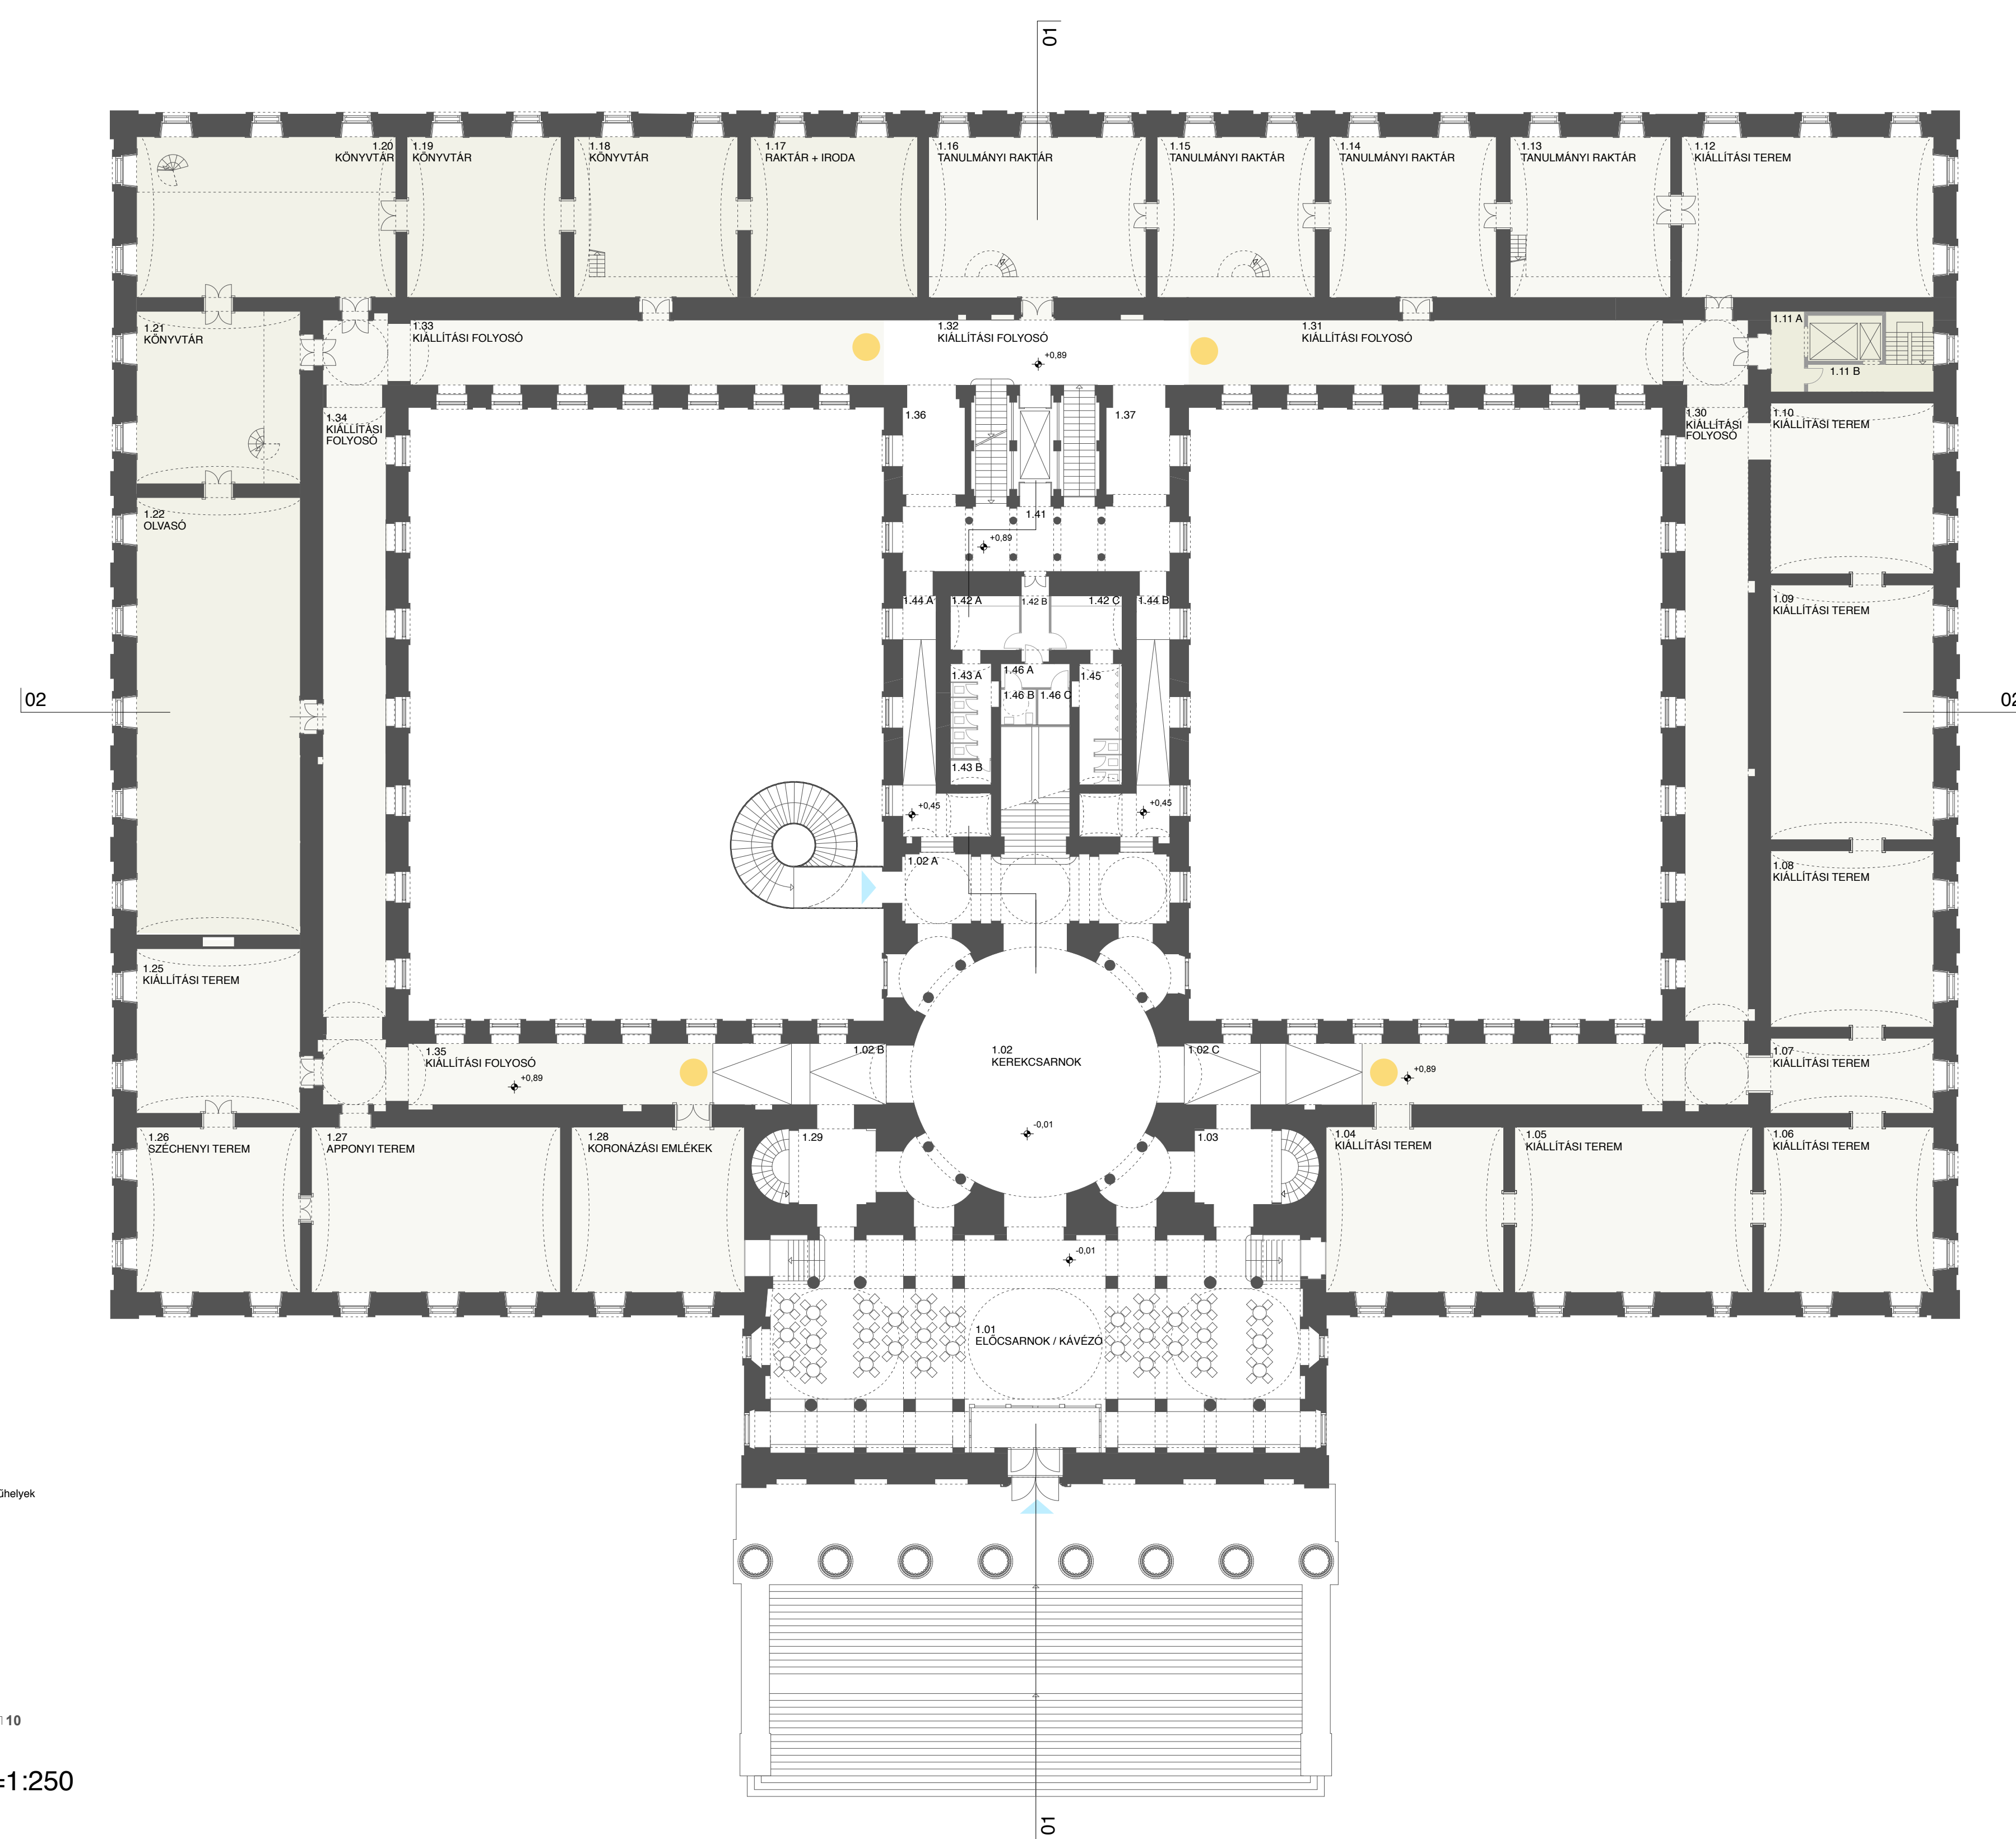

1. emelet alaprajza m=1:250

Múzeum épület 1 sz. sz:

1.01	Előcsarnok / Kávészó	401,75 m <sup>2</sup>	1.30	Kiállítási folyosó	248,89 m <sup>2</sup>
1.02	Korlátszarnok	153,91 m <sup>2</sup>	1.31	Kiállítási folyosó	109,31 m <sup>2</sup>
1.02 A	Lépcsőház	65,12 m <sup>2</sup>	1.32	Kiállítási folyosó	145,50 m <sup>2</sup>
1.02 B	Közlekedő	29,30 m <sup>2</sup>	1.33	Kiállítási folyosó	125,96 m <sup>2</sup>
1.02 C	Közlekedő	30,26 m <sup>2</sup>	1.34	Kiállítási folyosó	141,75 m <sup>2</sup>
1.03	Lépcsőház	29,96 m <sup>2</sup>	1.35	Kiállítási folyosó	153,96 m <sup>2</sup>
1.04	Kiállítási terem	34,45 m <sup>2</sup>	1.36	Közlekedő	23,60 m <sup>2</sup>
1.05	Kiállítási terem	136,08 m <sup>2</sup>	1.37	Közlekedő	22,80 m <sup>2</sup>
1.06	Kiállítási terem	92,89 m <sup>2</sup>	1.41	Hátsó lépcsőház	60,43 m <sup>2</sup>
1.07	Kiállítási terem	43,00 m <sup>2</sup>	1.42 A	Női mosdó	12,90 m <sup>2</sup>
1.08	Kiállítási terem	94,03 m <sup>2</sup>	1.42 B	Mosdó előtér	8,20 m <sup>2</sup>
1.09	Kiállítási terem	138,62 m <sup>2</sup>	1.42 C	Férfi mosdó	12,90 m <sup>2</sup>
1.10	Kiállítási terem	93,08 m <sup>2</sup>	1.43 A	Női WC	13,30 m <sup>2</sup>
1.11 A	Teljesítmény előtér	10,14 m <sup>2</sup>	1.43 B	Tak. azé	3,40 m <sup>2</sup>
1.11 B	Lépcsőház	22,04 m <sup>2</sup>	1.44 A	Közlekedő	38,24 m <sup>2</sup>
1.12	Kiállítási terem	140,62 m <sup>2</sup>	1.44 B	Közlekedő	38,52 m <sup>2</sup>
1.13	Tanulmányi raktár	90,91 m <sup>2</sup>	1.45	Férfi WC	18,30 m <sup>2</sup>
1.14	Tanulmányi raktár	87,22 m <sup>2</sup>	1.46 A	Mosdó előtér	3,61 m <sup>2</sup>
1.15	Tanulmányi raktár	89,96 m <sup>2</sup>	1.46 B	Akác. WC	4,50 m <sup>2</sup>
1.16	Tanulmányi raktár	118,50 m <sup>2</sup>	1.46 C	Pelenkázó h.	3,98 m <sup>2</sup>
1.17	Könyvtár+iroda	91,49 m <sup>2</sup>		<b>Összesen:</b>	<b>4023,43 m<sup>2</sup></b>
1.18	Könyvtárterem	88,50 m <sup>2</sup>		változott	
1.19	Könyvtárterem	89,78 m <sup>2</sup>		erecs	
1.20	Könyvtárterem	141,37 m <sup>2</sup>			
1.21	Könyvtárterem	94,14 m <sup>2</sup>			
1.22	Olvasó	232,95 m <sup>2</sup>			
1.25	Kiállítási terem	94,50 m <sup>2</sup>			
1.26	Széchényi terem, Kiállítási terem	89,50 m <sup>2</sup>			
1.27	Apponyi terem, Kiállítási terem	141,47 m <sup>2</sup>			
1.28	Koronázási emlékek	92,89 m <sup>2</sup>			
1.29	Lépcsőház	29,96 m <sup>2</sup>			

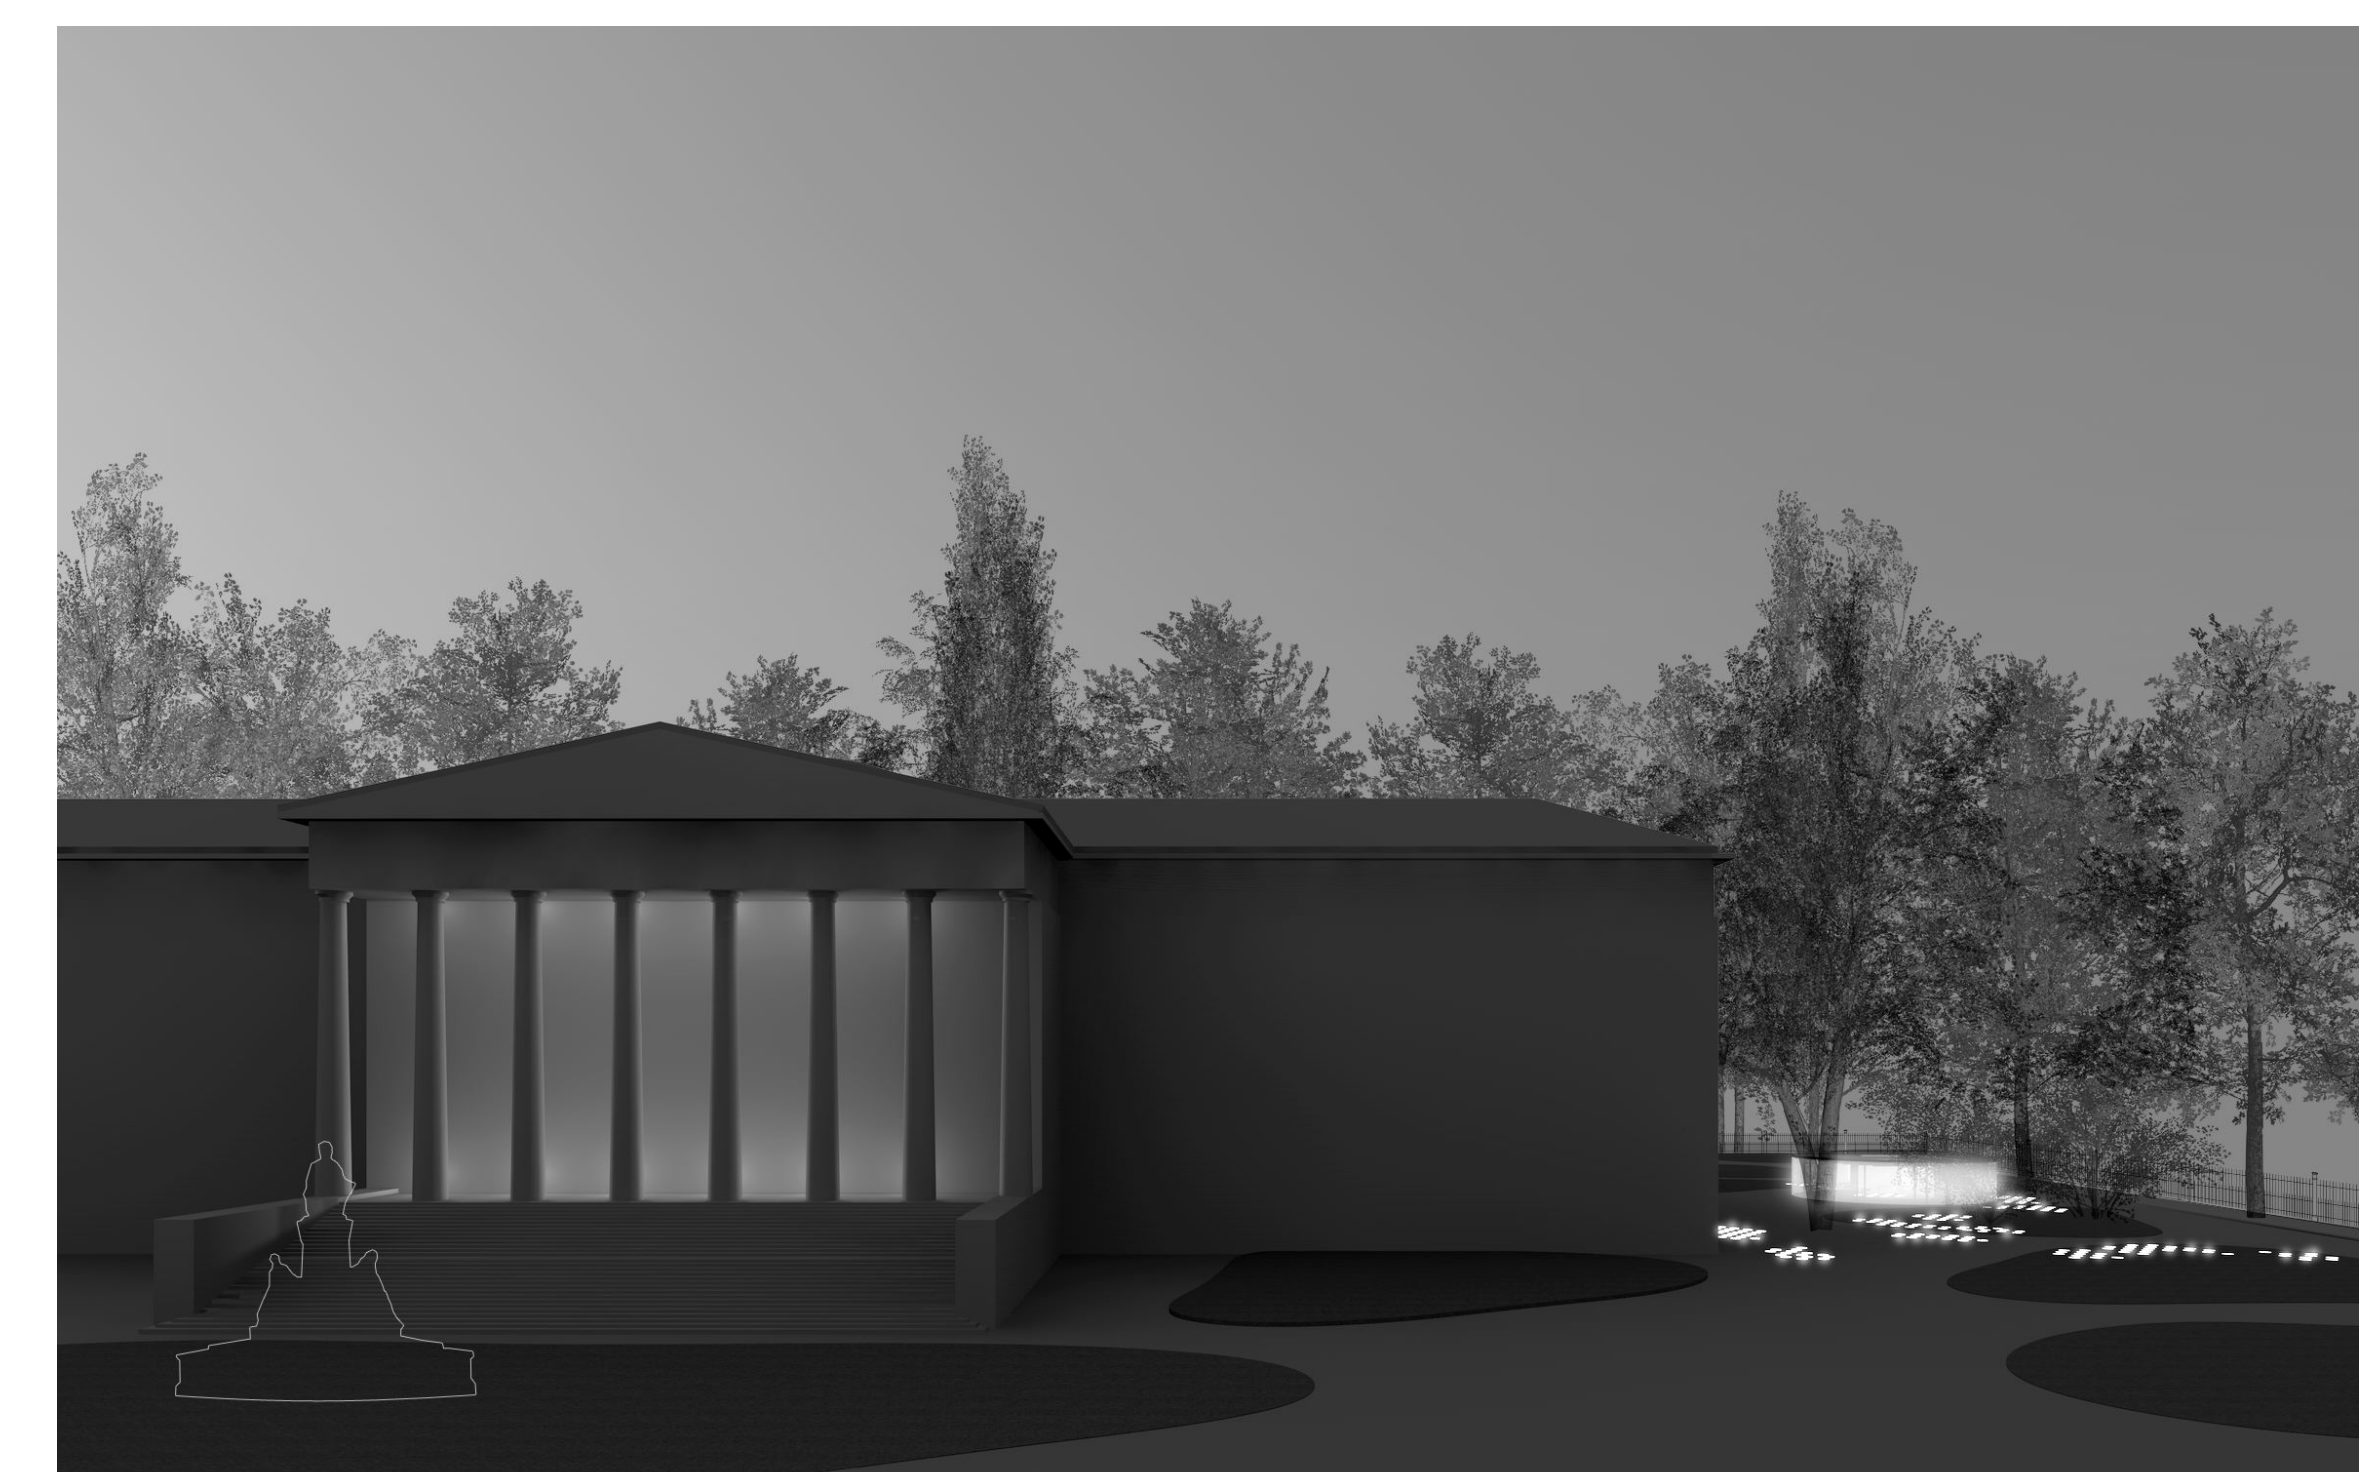

Múzeumkert éjszaka