
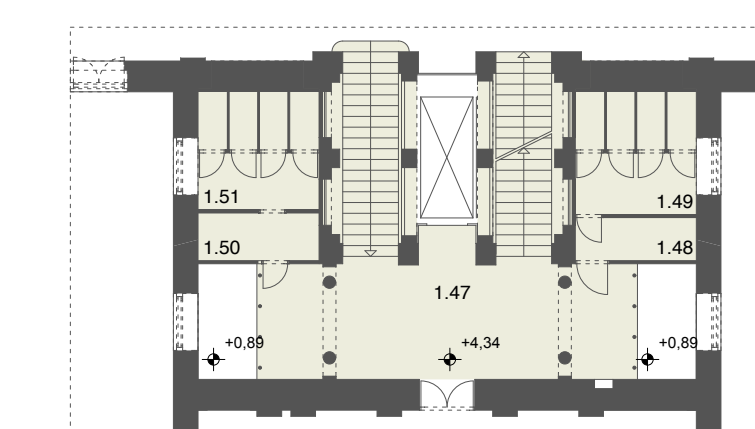


Keleti homlokzat m=1:250

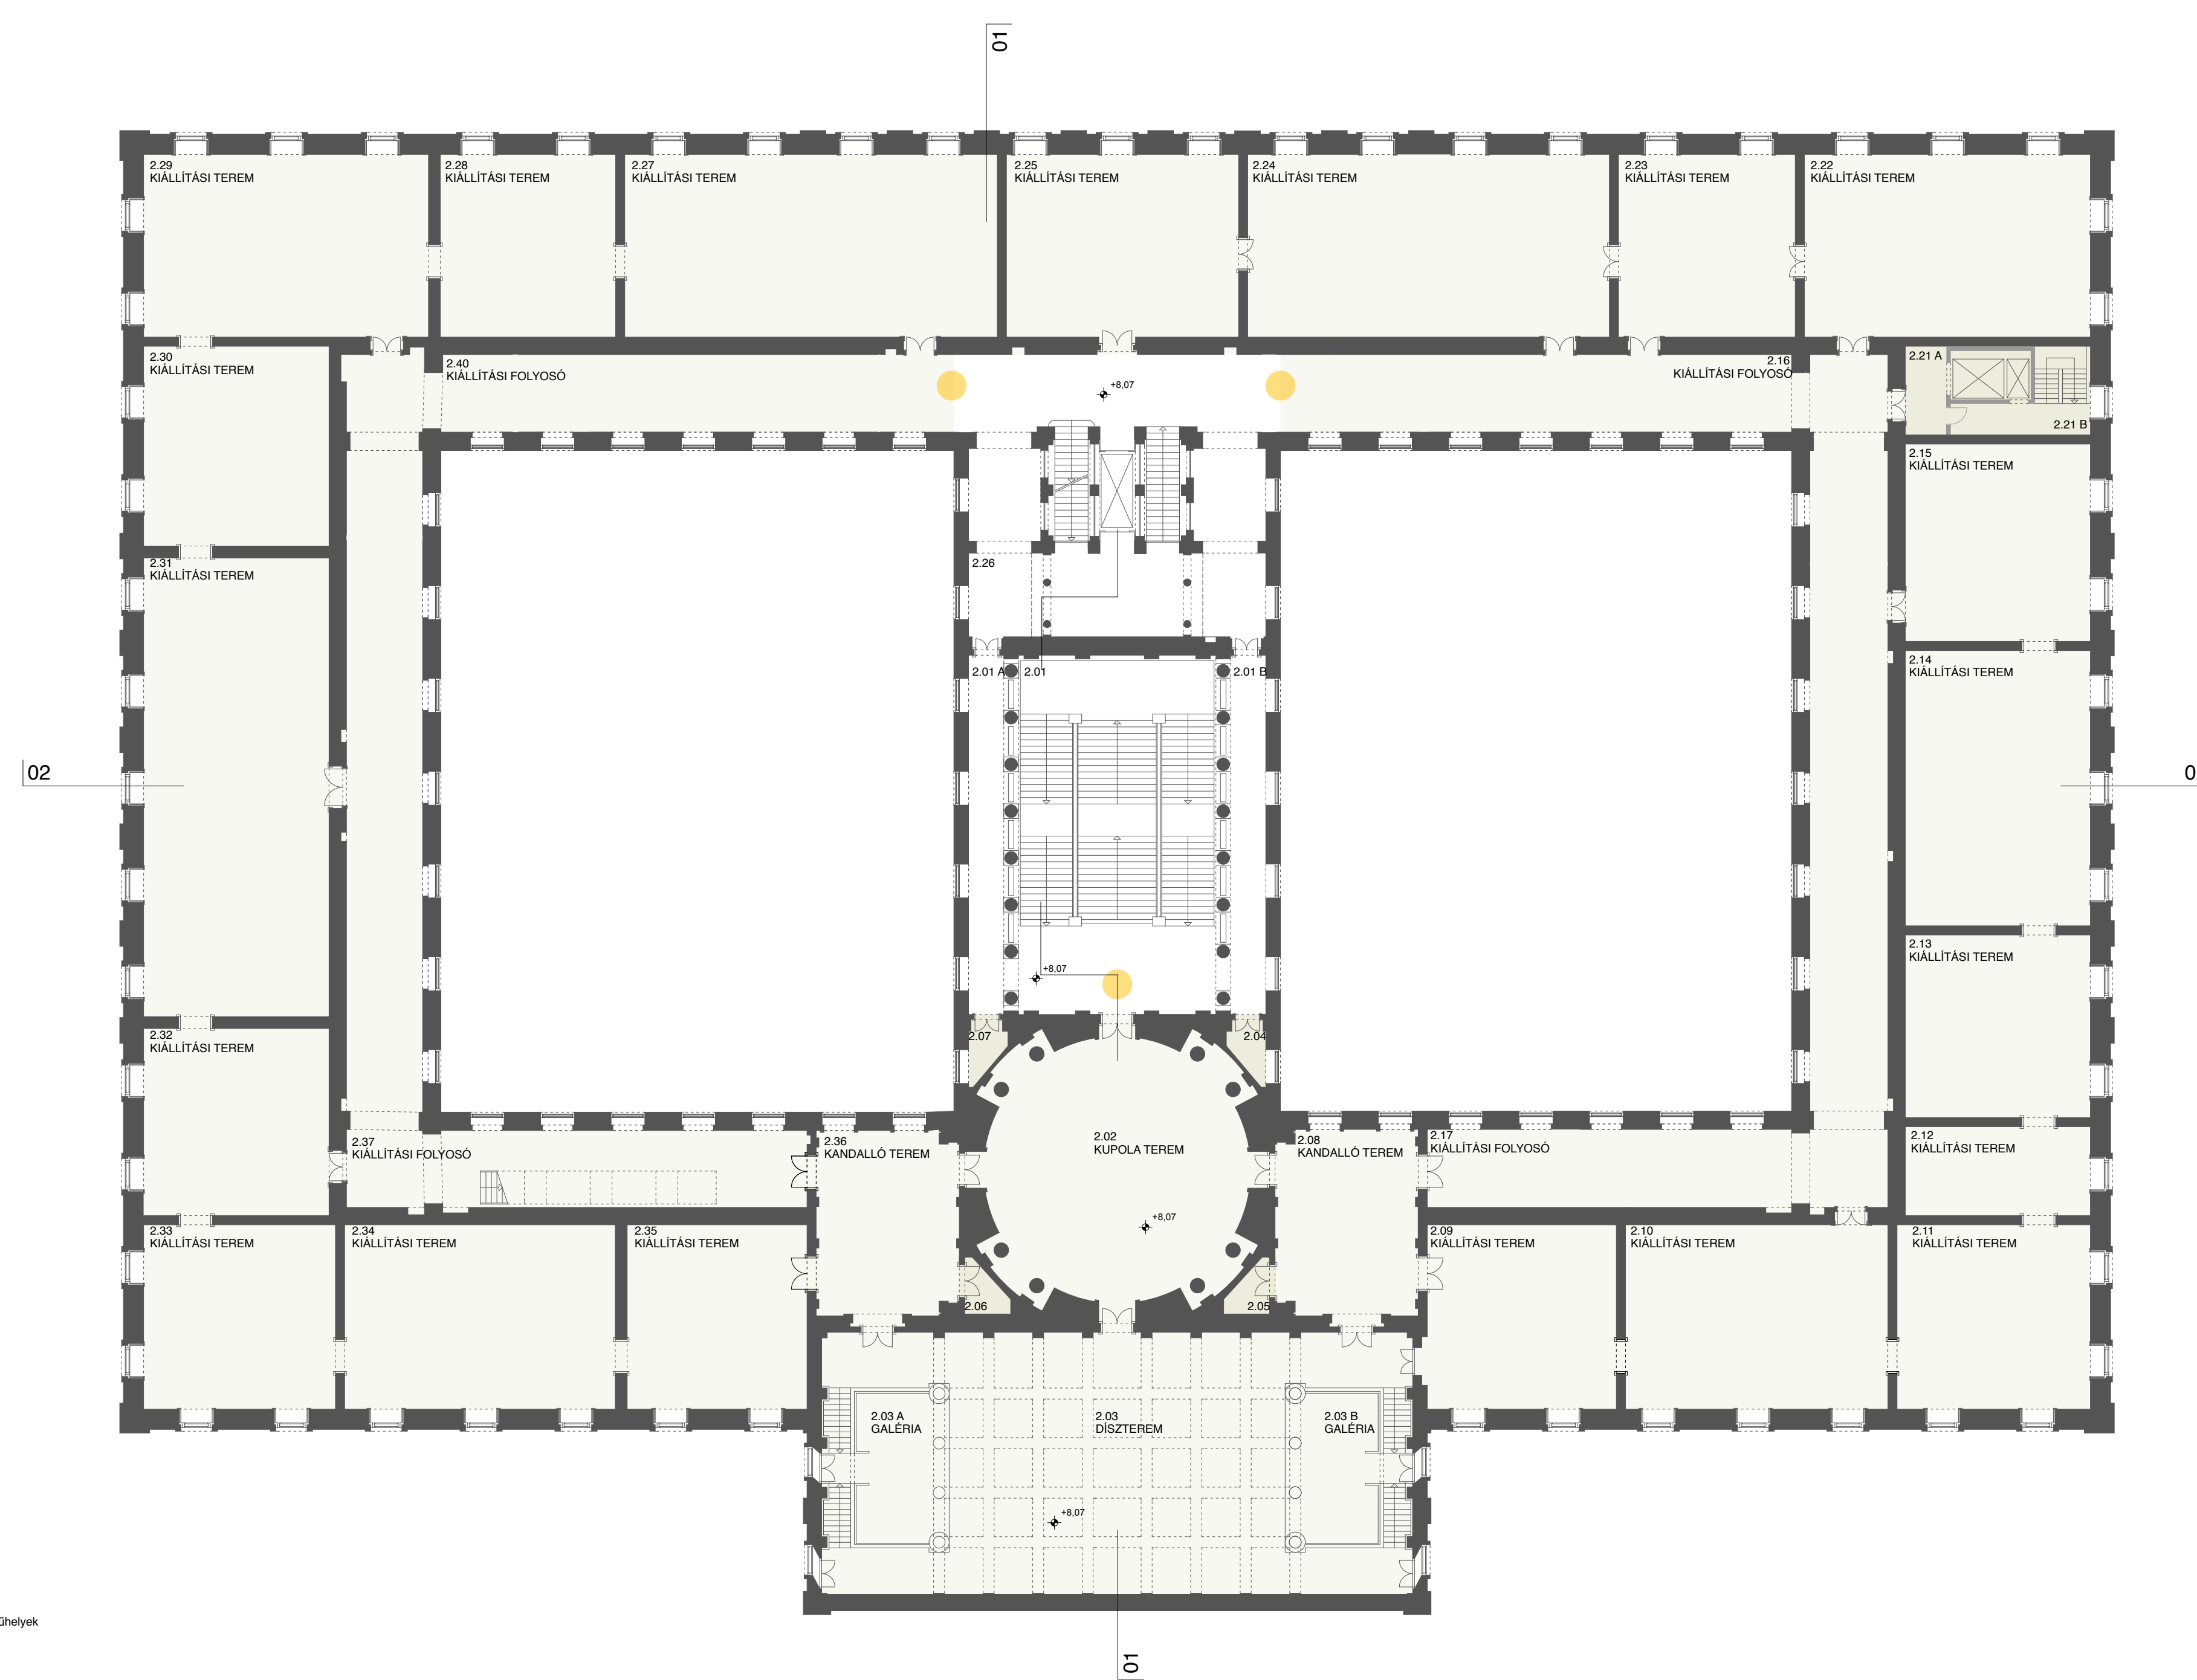

1/2 emelet alaprajz m=1:250


Múzeum épület 1/2 szint:

1.47	Hátó lépcsőház	46,44 m ²
1.48	Férfi WC	5,52 m ²
1.49	Férfi WC	15,76 m ²
1.50	Női mosdó	8,11 m ²
1.51	Női Wc	15,56 m ²
Összesen:		89,38 m²

Múzeum épület 2. szint:

201	Diszlepcső	226,46 m ²	222	Kiállítási terem	149,94 m ²
201 A	Diszlepcső, galéria	45,45 m ²	223	Kiállítási terem	94,73 m ²
201 B	Diszlepcső, galéria	45,45 m ²	224	Kiállítási terem	193,16 m ²
202	Kupola terem	103,07 m ²	225	Kiállítási terem	123,07 m ²
203	Diszterem	338,74 m ²	226	Hátó lépcsőház	236,52 m ²
203 A	Diszterem, galéria	46,83 m ²	227	Kiállítási terem	198,94 m ²
203 B	Diszterem, galéria	46,83 m ²	228	Kiállítási terem	93,59 m ²
204	Ölőzó	3,92 m ²	229	Kiállítási terem	149,16 m ²
205	Ölőzó	3,92 m ²	230	Kiállítási terem	98,98 m ²
206	Elektronikus szelvény	3,92 m ²	231	Kiállítási terem	245,00 m ²
207	Raktár	3,92 m ²	232	Kiállítási terem	99,96 m ²
208	Kandalló terem	79,25 m ²	233	Kiállítási terem	89,47 m ²
209	Kiállítási terem	100,94 m ²	234	Kiállítási terem	144,55 m ²
210	Kiállítási terem	140,14 m ²	235	Kiállítási terem	96,04 m ²
211	Kiállítási terem	100,25 m ²	236	Kandalló terem	79,25 m ²
212	Kiállítási terem	47,53 m ²	237	Kiállítási folyosó	101,20 m ²
213	Kiállítási terem	87,51 m ²	240	Kiállítási folyosó	258,95 m ²
214	Kiállítási terem	147,00 m ²	Összesen:	4620,99 m²	
215	Kiállítási terem	86,53 m ²			
216	Kiállítási folyosó	332,10 m ²			
217	Kiállítási folyosó	24,23 m ²			
221 A	Teherlét előtér	10,12 m ²			
221 B	Lépcsőház	22,45 m ²			

- meglévő épület
- új épület
- özemeltetés, restaurátor műhelyek
- belsőleggyel látogatható
- ingyenesen látogatható
- jegyelfordítás pont

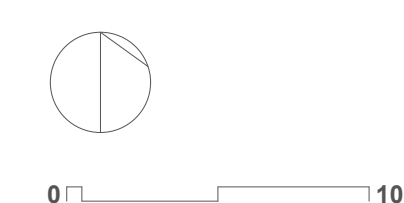

2. emelet alaprajza m=1:250