



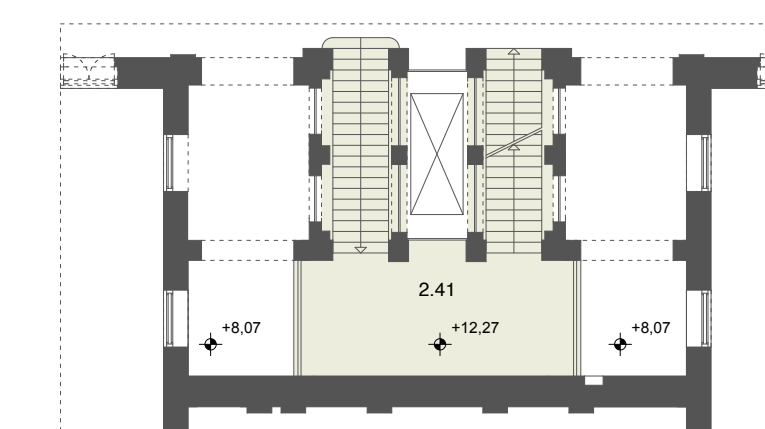

Északi homlokzat m=1:250

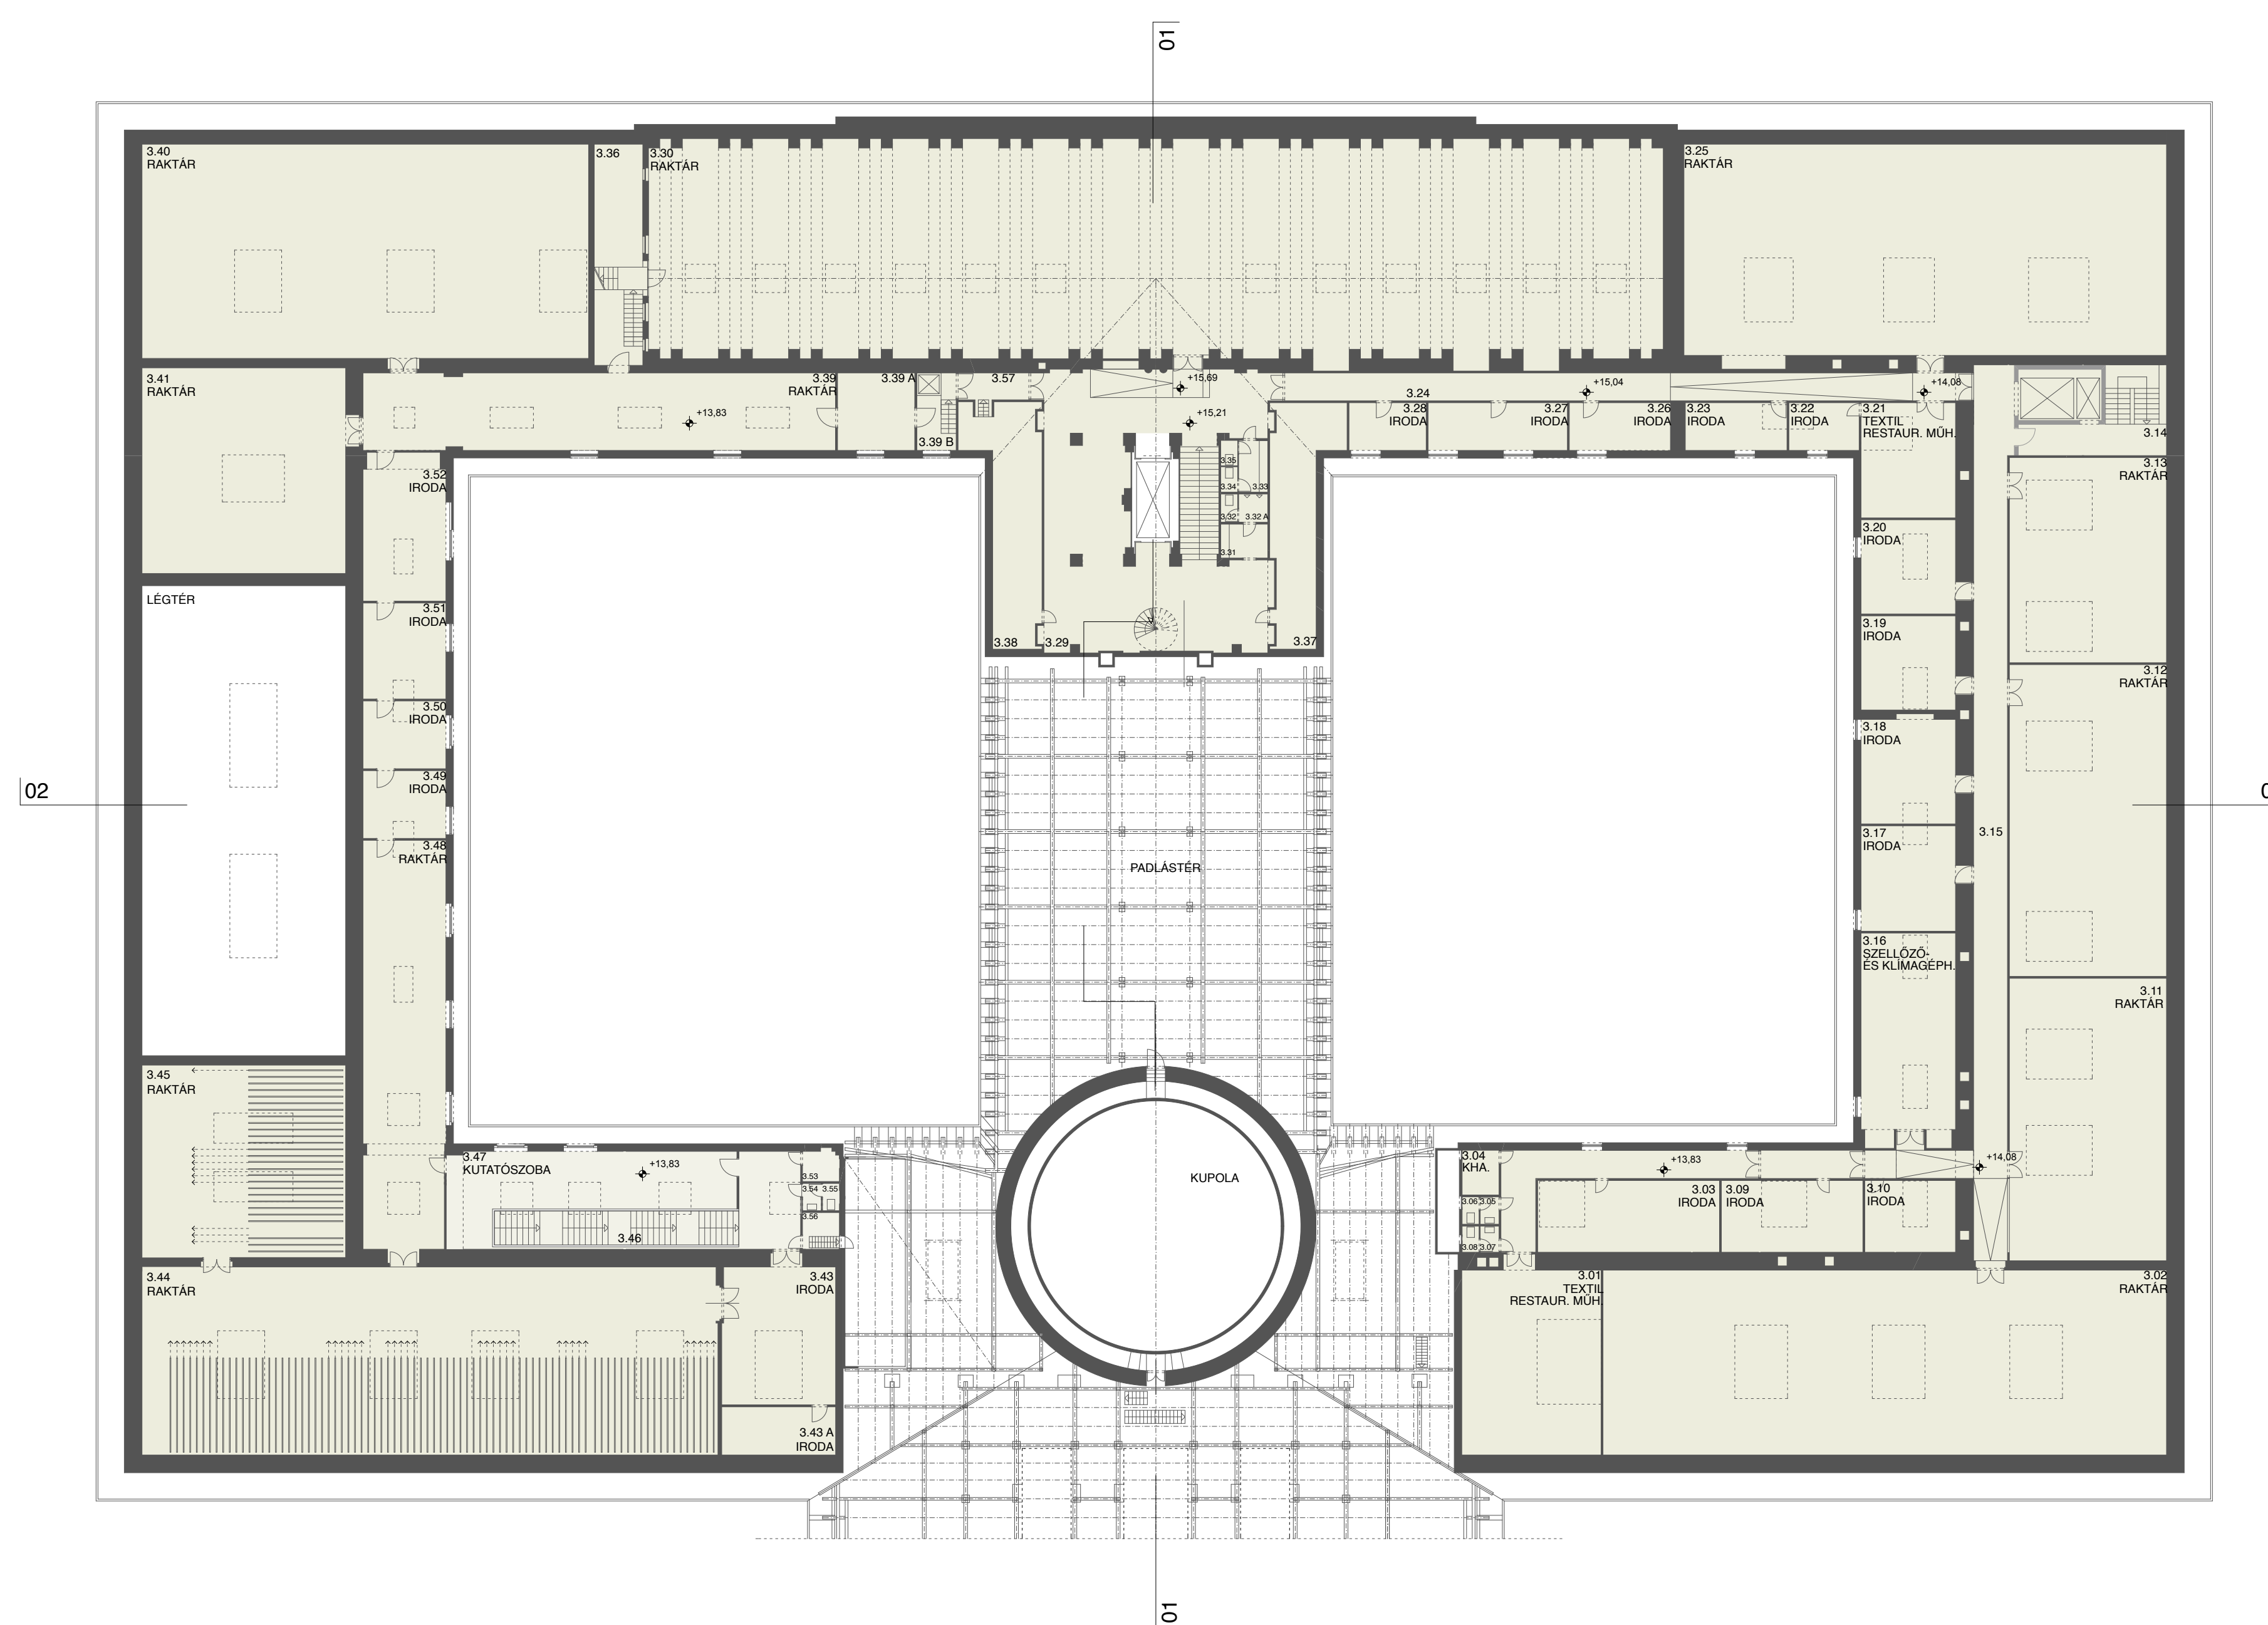


2/3. emelet alaprajza m=1:250

Múzeum épület 2/3 emelet:
241 Hátsó lépcsőház 35,08 m²

Múzeum épület 2 szint:			
3.01	Textil restaurátor műhely	71,11	m ²
3.02	Raktár	225,56	m ²
3.03	Iroda	28,51	m ²
3.04	Konyha	2,55	m ²
3.05	Férfi mosdó	1,48	m ²
3.06	Férfi wc	1,31	m ²
3.07	Női mosdó	1,39	m ²
3.08	Női wc	1,25	m ²
3.09	Iroda	18,50	m ²
3.10	Iroda	19,51	m ²
3.11	Raktár	117,28	m ²
3.12	Raktár	129,49	m ²
3.13	Raktár	65,24	m ²
3.14	Lépcsőház	22,45	m ²
3.15	Folyosó	69,73	m ²
3.16	Szelező és klíma gépház	51,93	m ²
3.17	Iroda	25,10	m ²
3.18	Iroda	24,89	m ²
3.19	Iroda	25,10	m ²
3.20	Iroda	22,53	m ²
3.21	Textil restaurátor műhely	22,78	m ²
3.22	Iroda	13,69	m ²
3.23	Iroda	16,33	m ²
3.24	Folyosó	53,99	m ²
3.25	Raktár	247,20	m ²
3.26	Iroda	16,54	m ²
3.27	Iroda	22,99	m ²
3.28	Iroda	12,70	m ²
3.29	Közlekedő	117,71	m ²
3.30	Raktár	528,00	m ²
3.31	Férfi mosdó	4,50	m ²
3.32	Férfi wc	1,38	m ²
3.32 A	Férfi wc	2,33	m ²
3.33	Női mosdó	4,28	m ²
3.34	Női wc	1,22	m ²
3.35	Női wc	1,22	m ²
3.36	Klíma gépház	27,52	m ²
3.37	Raktár	30,10	m ²
3.38	Raktár	30,89	m ²
3.39	Raktár	115,48	m ²
3.39 A	Iroda	18,86	m ²
3.39 B	Közlekedő	9,66	m ²
3.40	Raktár	224,79	m ²
3.41	Raktár	100,00	m ²
3.42	Klíma gépház	32,00	m ²
3.43	Iroda	43,25	m ²
3.43 A	Iroda	15,49	m ²
3.44	Raktár	290,87	m ²
3.45	Raktár	101,92	m ²
3.47	Kutatószo	56,25	m ²
3.48	Raktár	96,37	m ²
3.49	Iroda	15,78	m ²
3.50	Iroda	15,84	m ²
3.51	Iroda	22,23	m ²
3.52	Iroda	29,80	m ²
3.53	Konyha	2,35	m ²
3.54	Férfi mosdó	1,45	m ²
3.55	Férfi wc	1,31	m ²
3.56	Lépcső	1,25	m ²
3.57	Közlekedő	5,56	m ²
Összesen:		3371,26	m²

- meglévő épület
- új épület
- üzemeltetés, restaurátor műhelyek
- belépőjeggyel látogatható
- ingyenesen látogatható

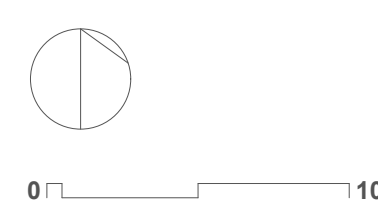

3. emelet alaprajza m=1:250