

a városiakóknak átadott belső udvar


## BELSŐ TEREK

A műemlék épület szempontjából lényeges beavatkozás az udvarok lefedése. Az idők során felmerült már az udvarok használata, de az ismert beépítésre szerencsére nem került sor (Lechner féle javaslat). A XXI. század műszaki-technikai színvonala lehetővé teszi az udvarok nagyvonalú, esztétikus látványt biztosító lefedését. Az íves acél tartákon elhelyezett üveg fedés lágy vonalvezetése szépen egészíti ki a meglévő szerkezet „keményebb” szerkesztésmódját. A megerősített párkányzat lehetővé teszi a meglévő és az új tető vízelvezetését, illetve az új acél-üveg szerkezet befogadását.

A két udvar fedési módja megegyezik, viszont funkcionálisan finom különbségek vannak. Az északi udvarnak közönségforgalmi szempontból nagyobb szerepet szánunk, hiszen itt kaptak helyet a a függőleges közlekedést biztosító modern lépcsők, az alacsonyabb kategóriás kávézó és olyan berendezési tárgyak, melyek a gyülekezést, a várakozást kényelmesebbé teszik. A déli udvar kevesebb konkrét funkciót kapott, ez az a tér, amit funkcionális értelemben be kell lakni. Lehet itt csoportfoglalkozásokat tartani, vásárokat, koncerteket, időszaki kiállításokat stb. rendezni. A két udvar közötti finom funkcionális különbségtételt fontosnak tartottuk, ennek köszönhető, hogy a beavatkozás a déli udvarban a fedést kivéve érintetlenül hagyta a meglévő architektúrát.

Új térként jelenik meg a -1 szinten kialakított konferencia és időszaki kiállítóter. A pozicionálásnál fontosnak tartottuk, hogy váljon el a közönségforgalmi terektől, a rendezvények zavartalan bonyolítása érdekében. A terek különböző összenyitásának és leeresztésének köszönhetően különböző méretű kiállítások vagy konferenciák rendezésére teszi alkalmassá a tereket. Ezen a területen a funkció maximális technikai kiszolgálása volt a cél, ez jelenti a világítástechnikát az akusztikai követelményeket, vetítési illetve tolmácsolási lehetőségeket és a hangosítást.

Új épületrészt az épület déli oldalánál, a föld alatt helyeztünk el. Ide terveztük a gépkocsitárolókat, a műtárgybeszállítást, a restaurátor műhelyeket és raktárakat. Ezzel az elrendezéssel lehetőség nyílik a restaurátor műhelyek épületben tartására. A földalatti épület egy ponton kapcsolódik a régi épület pinceszintjéhez. E ponthoz közel helyeztük el a teherliftet és a személyzeti liftet, illetve egy menekülőlépcsőt. A föld alatti beépítés helyét úgy határoztuk meg, hogy értékes, védendő fát ne kelljen kivágni illetve régészeti értékű területet ne érintsünk. A restaurátor műhelyek megfelelő megvilágításáról elegendő számú felülvilágító gondoskodik. A műhelyeket feltárási organikus vonalvezetésű folyosó egyben közösségi térként is működik az itt dolgozók számára.

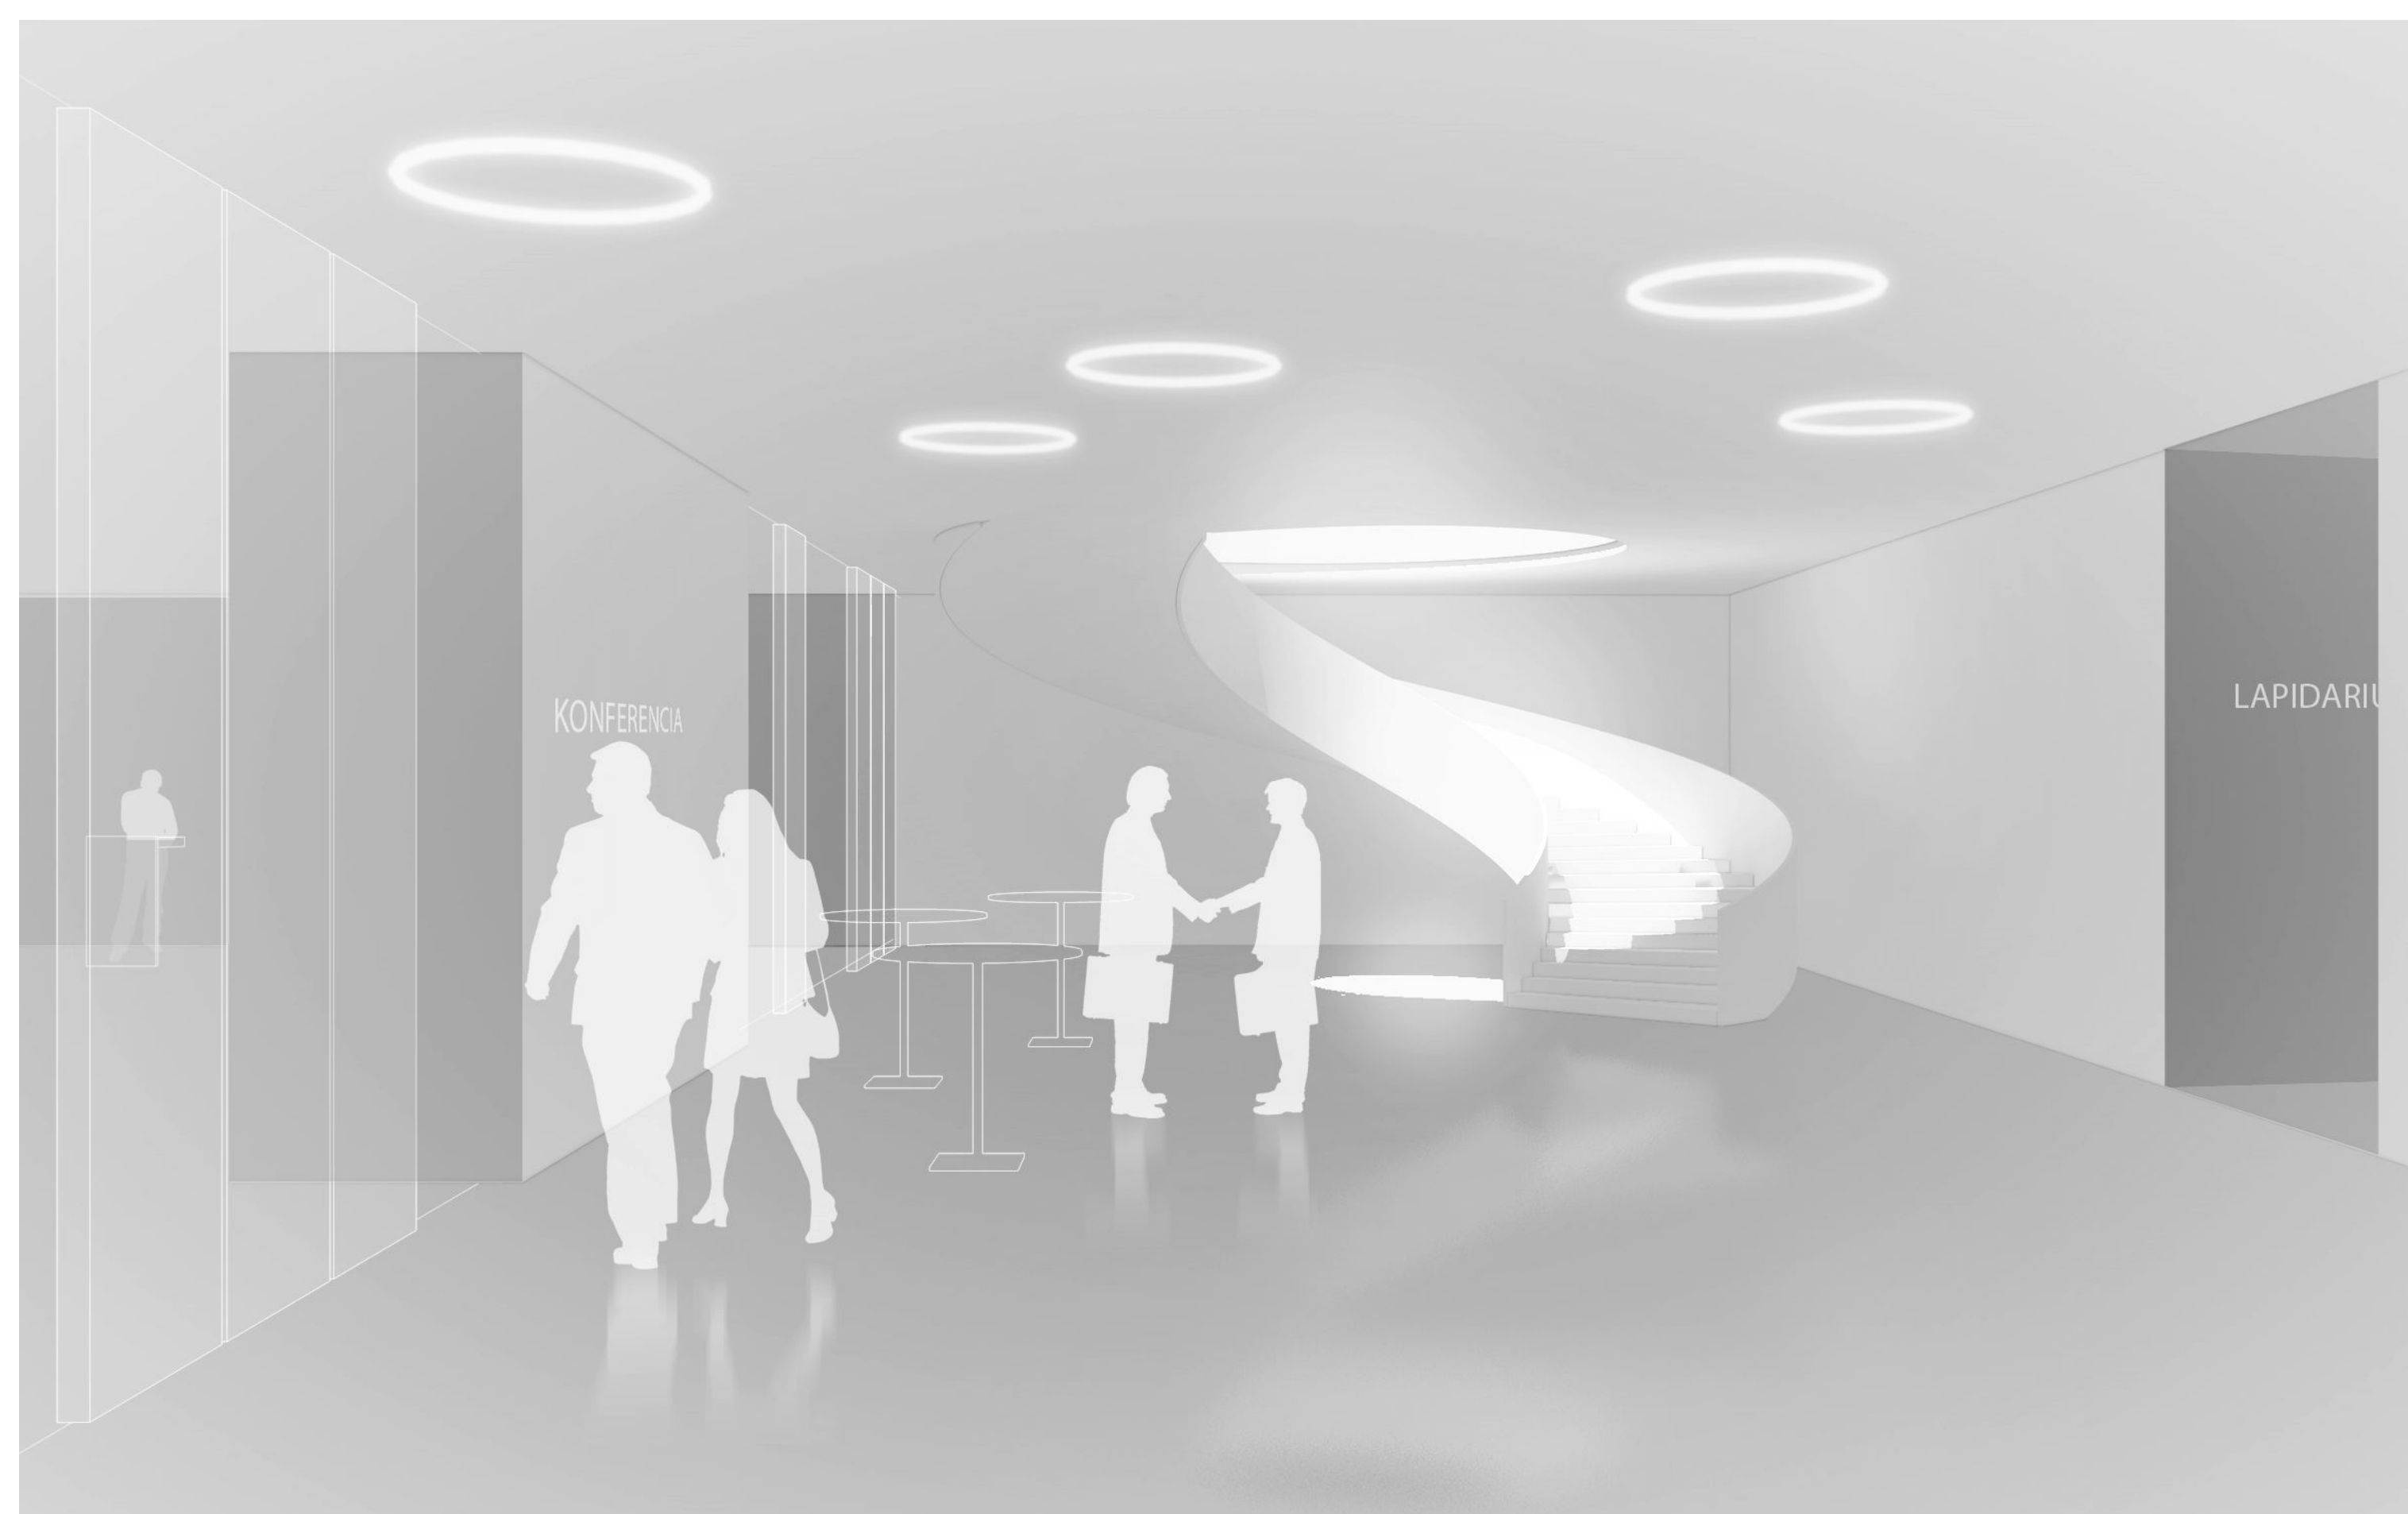

az új rendezvényter önálló bejáráttal



a restaurátor műhely közösségi terei kellemes munkakörnyezetet biztosítanak