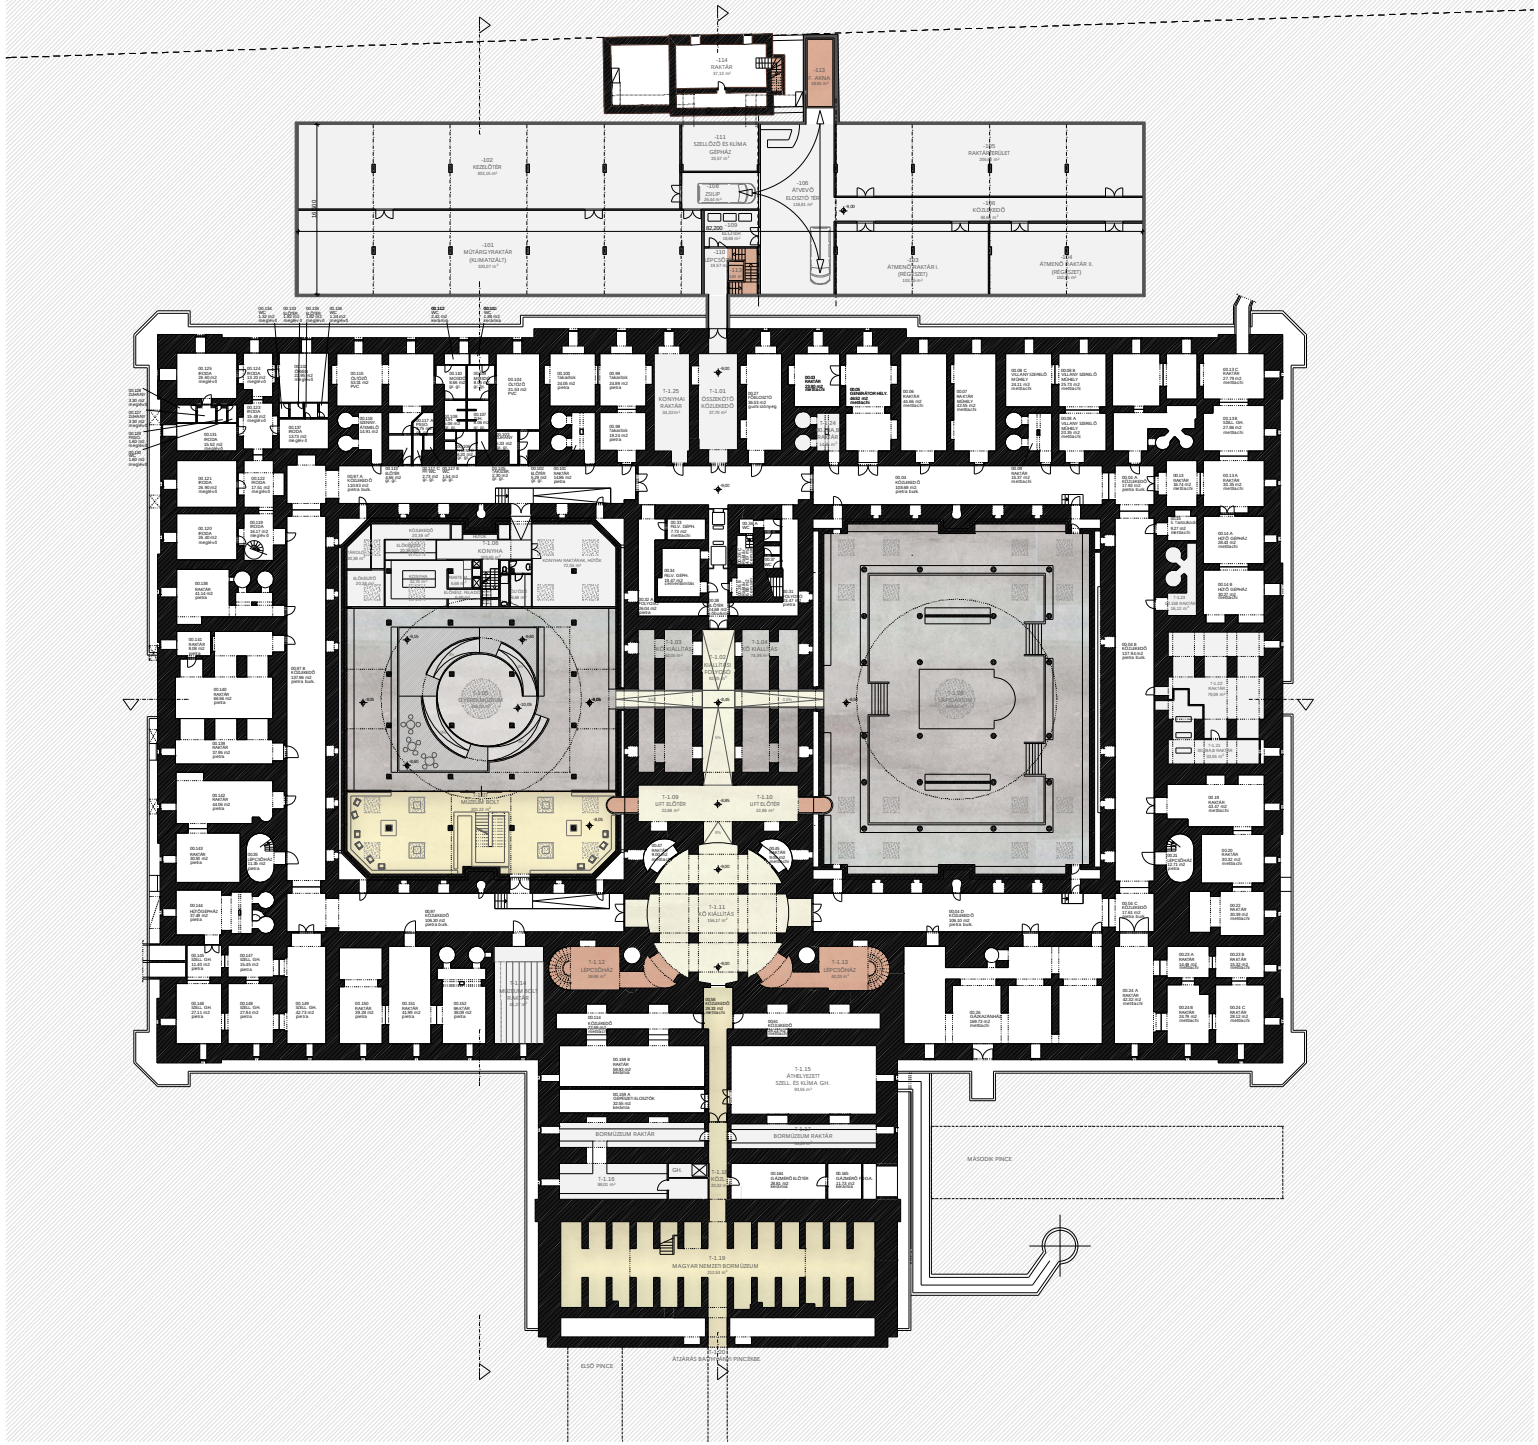
-114 RAKTÁR
-113 ARÁNY
-111 SZELLŐZŐ ÉS KLÍMA GÉPHÁZ
-102 KEZELŐTÉR
-105 RAKTÁRKERÜLET
-106 ÁTVEVŐ ELOSZTÓ TÉR
-109 KÖZLEKEDŐ
-101 MŰTÁRGYRAKTÁR (ELMARADÁLTI)
-110 LÉPCSŐ
-108 ÁTMENŐRAKTÁR I. (RÉSZLEGES)
-107 ÁTMENŐRAKTÁR II. (RÉSZLEGES)
T-1.25 KONYHAI RAKTÁR
T-1.01 ÖSSZEKÖTŐ KÖZLEKEDŐ
T-1.02 KONYHA
T-1.03 ÖSF KIÁLLÍTÁS
T-1.04 ÖSF KIÁLLÍTÁS
T-1.05 GYERMEKMÚZEUM
T-1.06 UNIPARKMÚZEUM
T-1.07 KIÁLLÍTÁS KÖZLEKEDŐ
T-1.09 LIFT ELŐTÉR
T-1.10 LIFT ELŐTÉR
T-1.11 MŐ KIÁLLÍTÁS
T-1.12 LÉPCSŐHÁZ
T-1.13 LÉPCSŐHÁZ
T-1.14 KÖZLEKEDŐS RAKTÁR
T-1.15 ÁTMELEGÍTETT SZELL. ÉS KLÍMA GH.
BORMÚZEUM RAKTÁR
T-1.16 MŐHELY
T-1.18 MŐHELY
T-1.19 MAGYAR NEMZETI BORMÚZEUM
MÁSODIK PINCE
ELSŐ PINCE
ÁTJÁRÁS MÁSODIK PINCÉBE