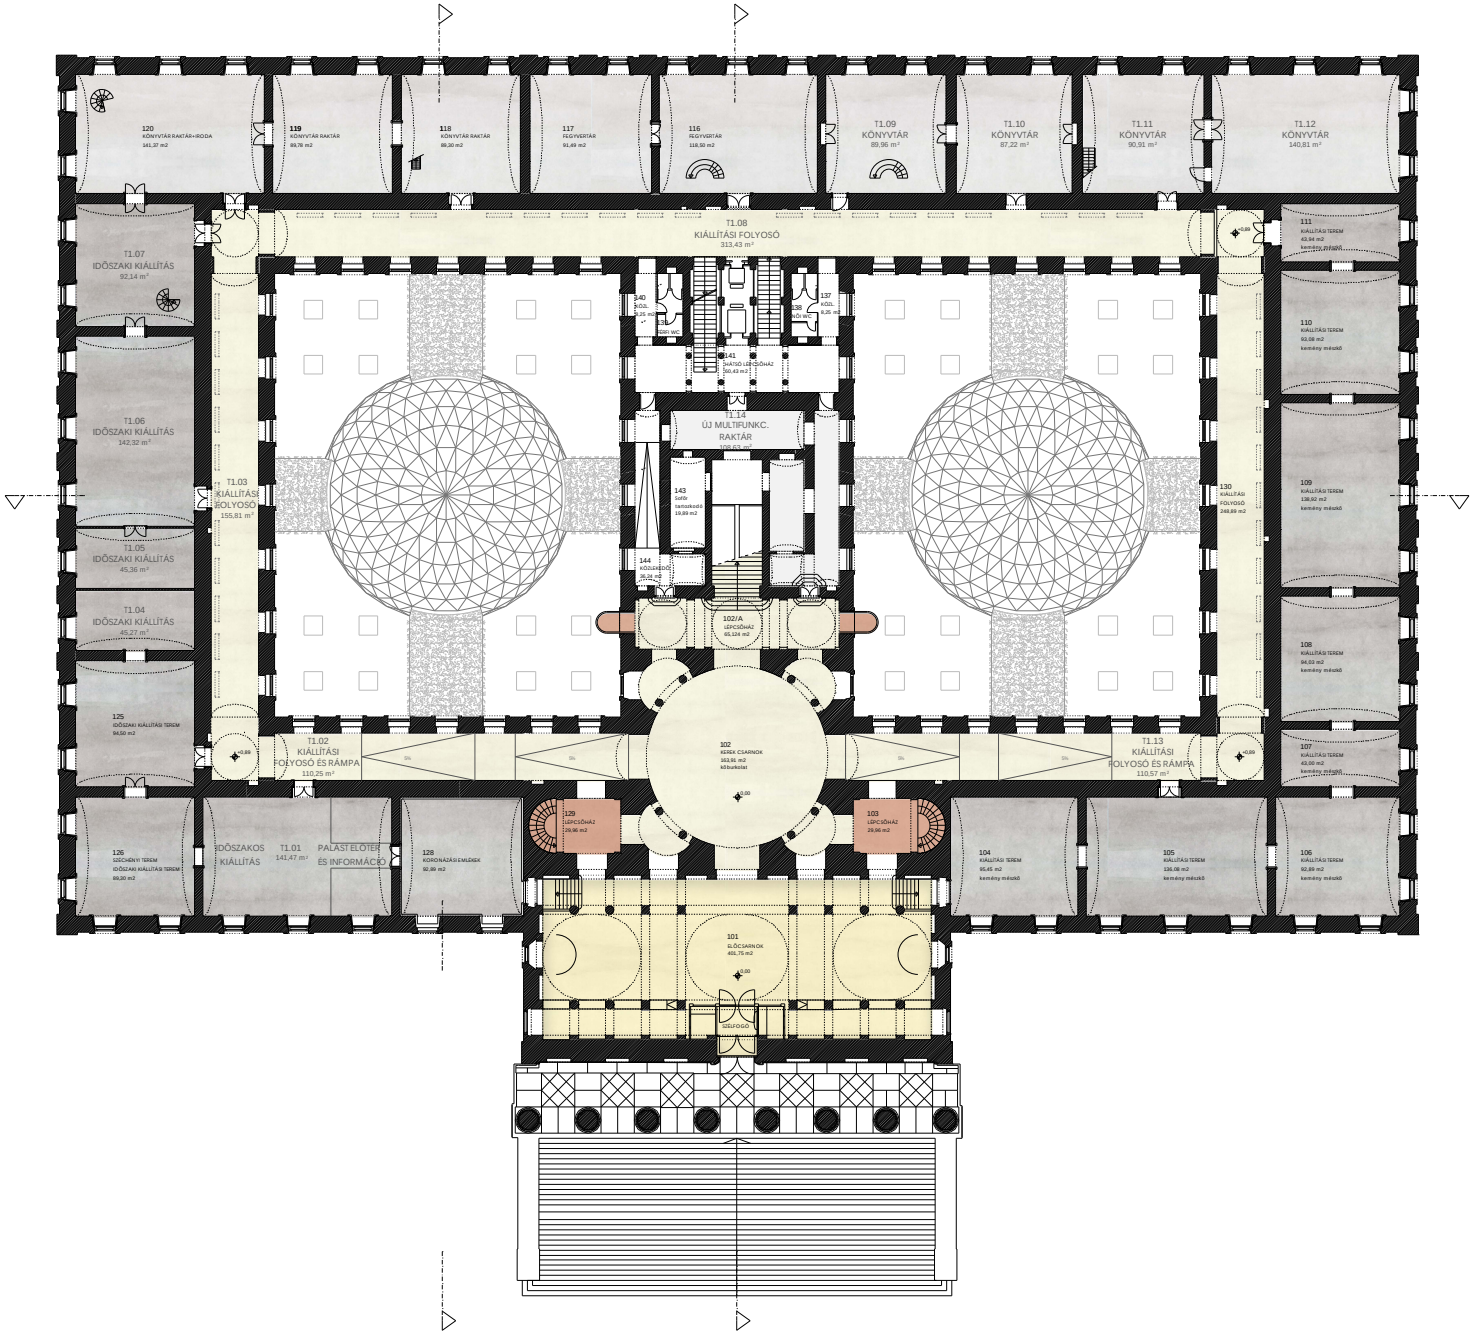
120
KÖNYVTÁR RAKTÁR+IRODA
141,37 m2
119
KÖNYVTÁR RAKTÁR
99,76 m2
118
KÖNYVTÁR RAKTÁR
99,30 m2
117
FEGYVERTÁR
91,49 m2
116
FEGYVERTÁR
118,50 m2
T1.09
KÖNYVTÁR
89,96 m²
T1.10
KÖNYVTÁR
87,22 m²
T1.11
KÖNYVTÁR
90,91 m²
T1.12
KÖNYVTÁR
140,81 m²
T1.07
IDŐSZAKI KIÁLLÍTÁS
92,14 m²
T1.08
KIÁLLÍTÁSI FOLYOSÓ
313,43 m²
111
KIÁLLÍTÁSI TEREM
43,94 m2
kemény mészkő
110
KIÁLLÍTÁSI TEREM
93,08 m2
kemény mészkő
T1.06
IDŐSZAKI KIÁLLÍTÁS
142,32 m²
T1.03
KIÁLLÍTÁSI FOLYOSÓ
155,81 m²
140
KÖZL.
8,25 m2
139
KÖZL.
8,25 m2
137
KÖZL.
8,25 m2
138
KÖZL.
8,25 m2
141
HÁTSÓ LÉPCSŐHÁZ
50,43 m2
T1.14
ÚJ MULTIFUNKC.
RAKTÁR
143
belső
raktarkocsi
19,89 m2
144
KÖZLEKEDŐ
36,02 m2
130
KIÁLLÍTÁSI
FOLYOSÓ
248,89 m2
109
KIÁLLÍTÁSI TEREM
138,62 m2
kemény mészkő
T1.05
IDŐSZAKI KIÁLLÍTÁS
45,36 m²
T1.04
IDŐSZAKI KIÁLLÍTÁS
45,27 m²
102/A
LÉPCSŐHÁZ
65,124 m2
108
KIÁLLÍTÁSI TEREM
94,03 m2
kemény mészkő
125
IDŐSZAKI KIÁLLÍTÁSI TEREM
94,50 m2
T1.02
KIÁLLÍTÁSI
FOLYOSÓ ÉS RÁMPA
110,25 m²
102
KEREK CSARNOK
393,91 m2
kőburkolat
T1.13
KIÁLLÍTÁSI
FOLYOSÓ ÉS RÁMPA
110,57 m²
107
KIÁLLÍTÁSI TEREM
43,90 m2
kemény mészkő
129
LÉPCSŐHÁZ
29,96 m2
103
LÉPCSŐHÁZ
29,96 m2
126
SZÉCHÉNYI TEREM
IDŐSZAKI KIÁLLÍTÁSI TEREM
89,30 m2
IDŐSZAKOS
KIÁLLÍTÁS
T1.01
141,47 m²
PALÁST ELŐTÉR
ÉS INFORMÁCIÓ
128
KORONÁZÁSI EMLÉKEK
92,89 m2
104
KIÁLLÍTÁSI TEREM
95,45 m2
kemény mészkő
105
KIÁLLÍTÁSI TEREM
136,08 m2
kemény mészkő
106
KIÁLLÍTÁSI TEREM
92,89 m2
kemény mészkő
101
ELŐCSARNOK
401,75 m2
LIFLFOGÓ