


NYUGATI HOMLOKZAT



KELETI HOMLOKZAT

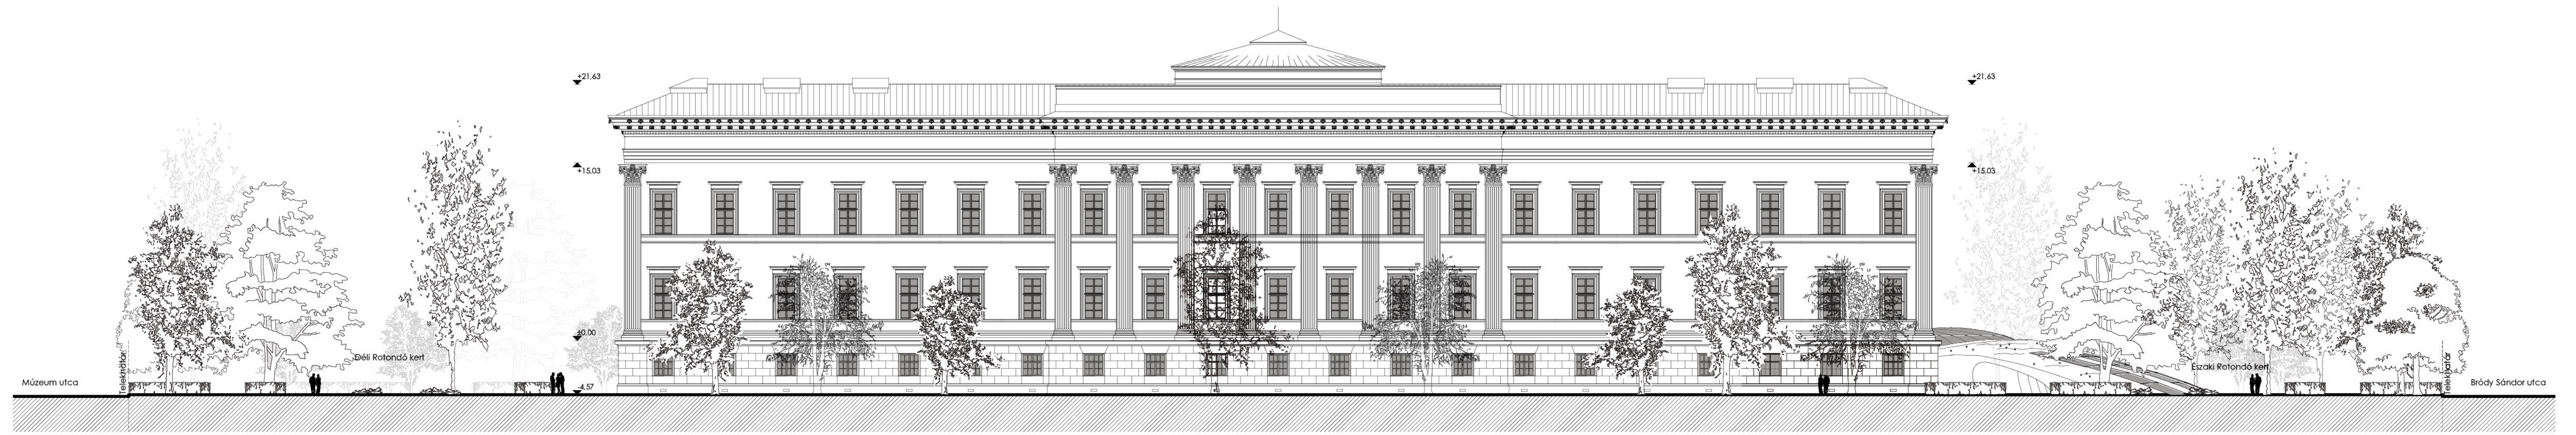

ÉSZAKI HOMLOKZAT

MNM
komplex fejlesztése
tervpályázat
2010

HOMLOKZATOK

E9

M 1:250

MAGYAR
NEMZETI
MÚZEUM
2010

