




MULTIFUNKCIÓS TEREM BERENDEZÉSI VARIÁCIÓK

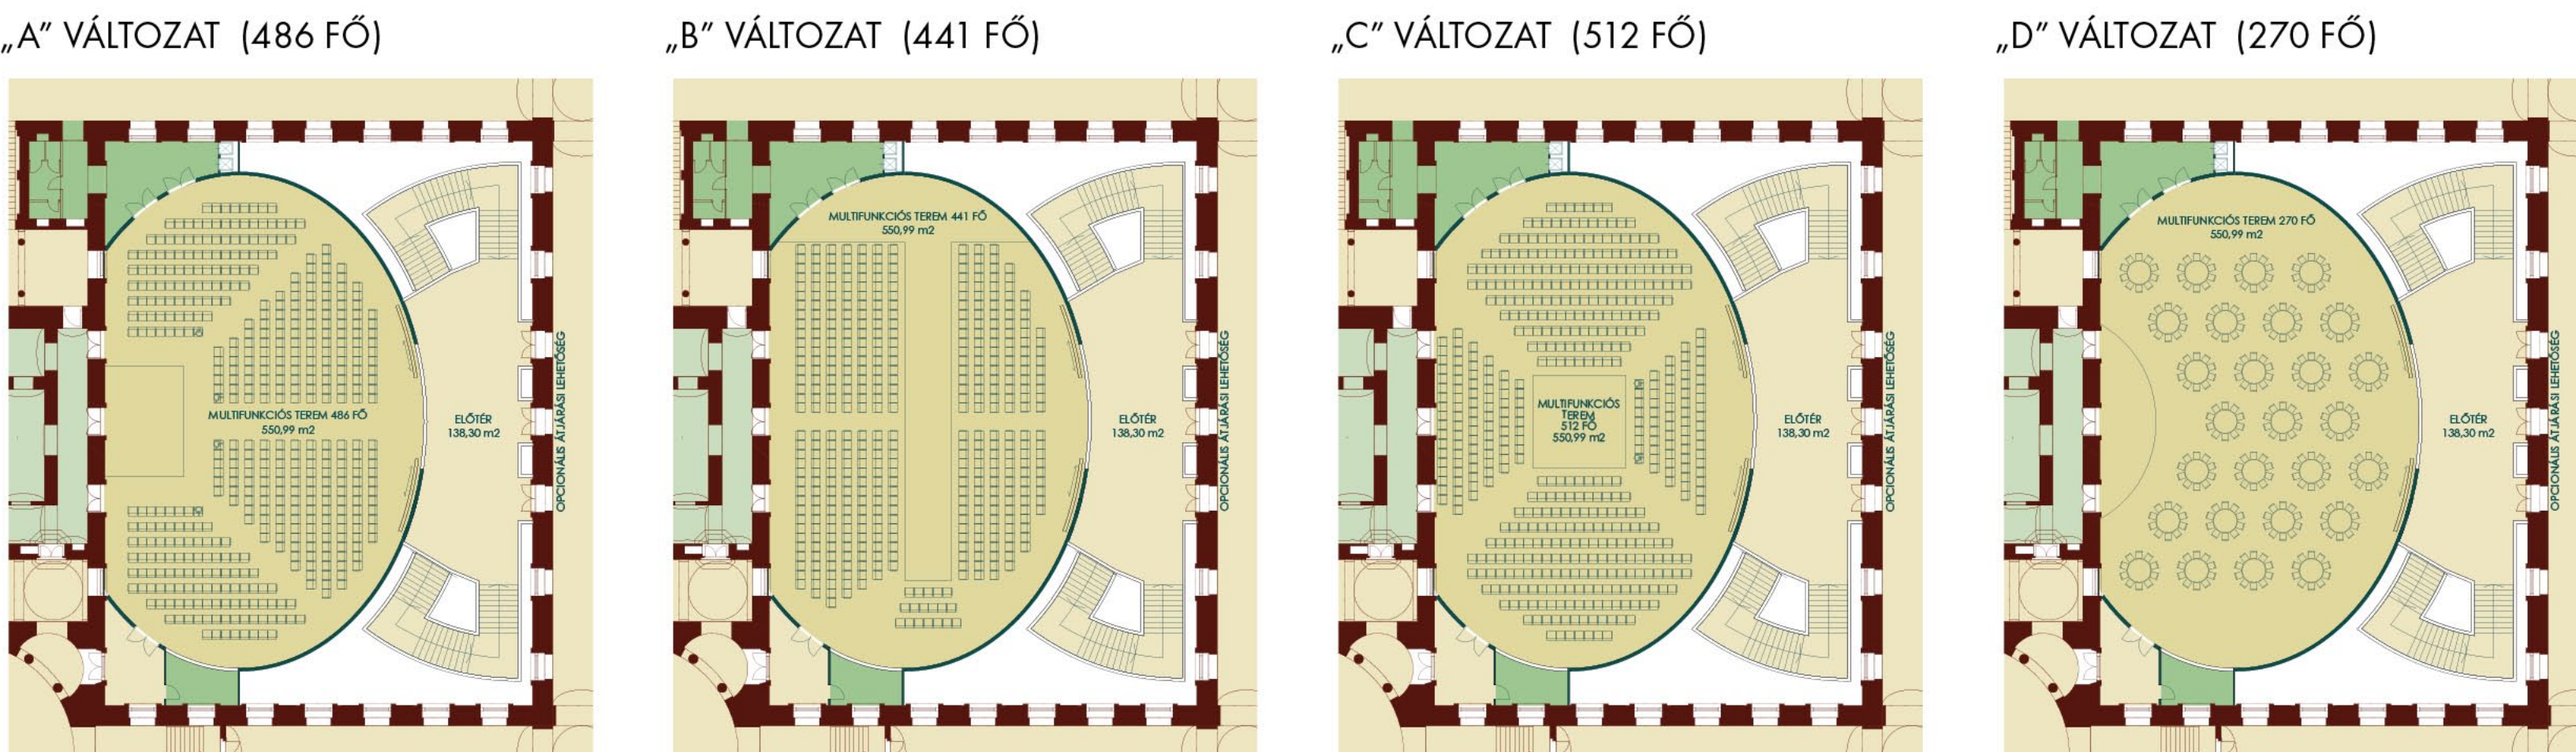



2. EMELET

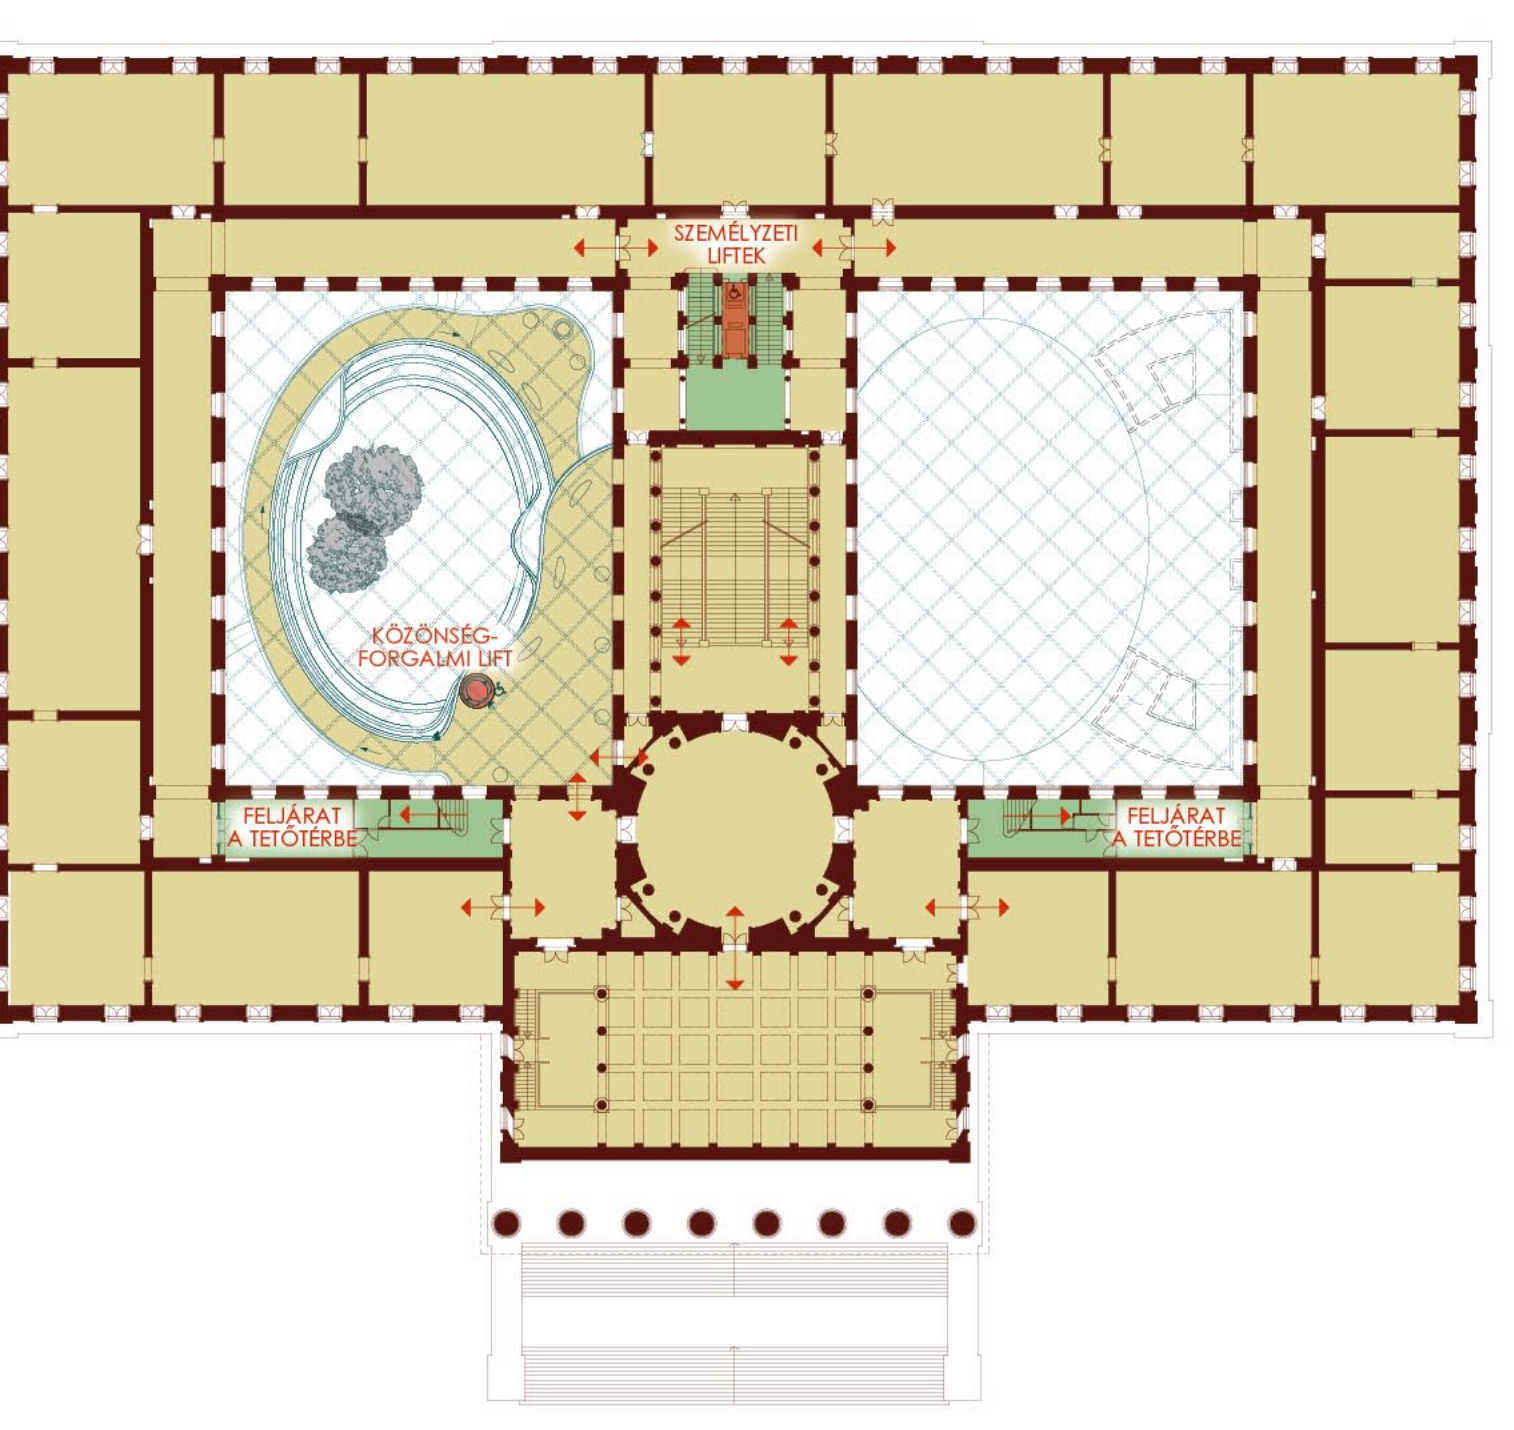



TETŐTÉR

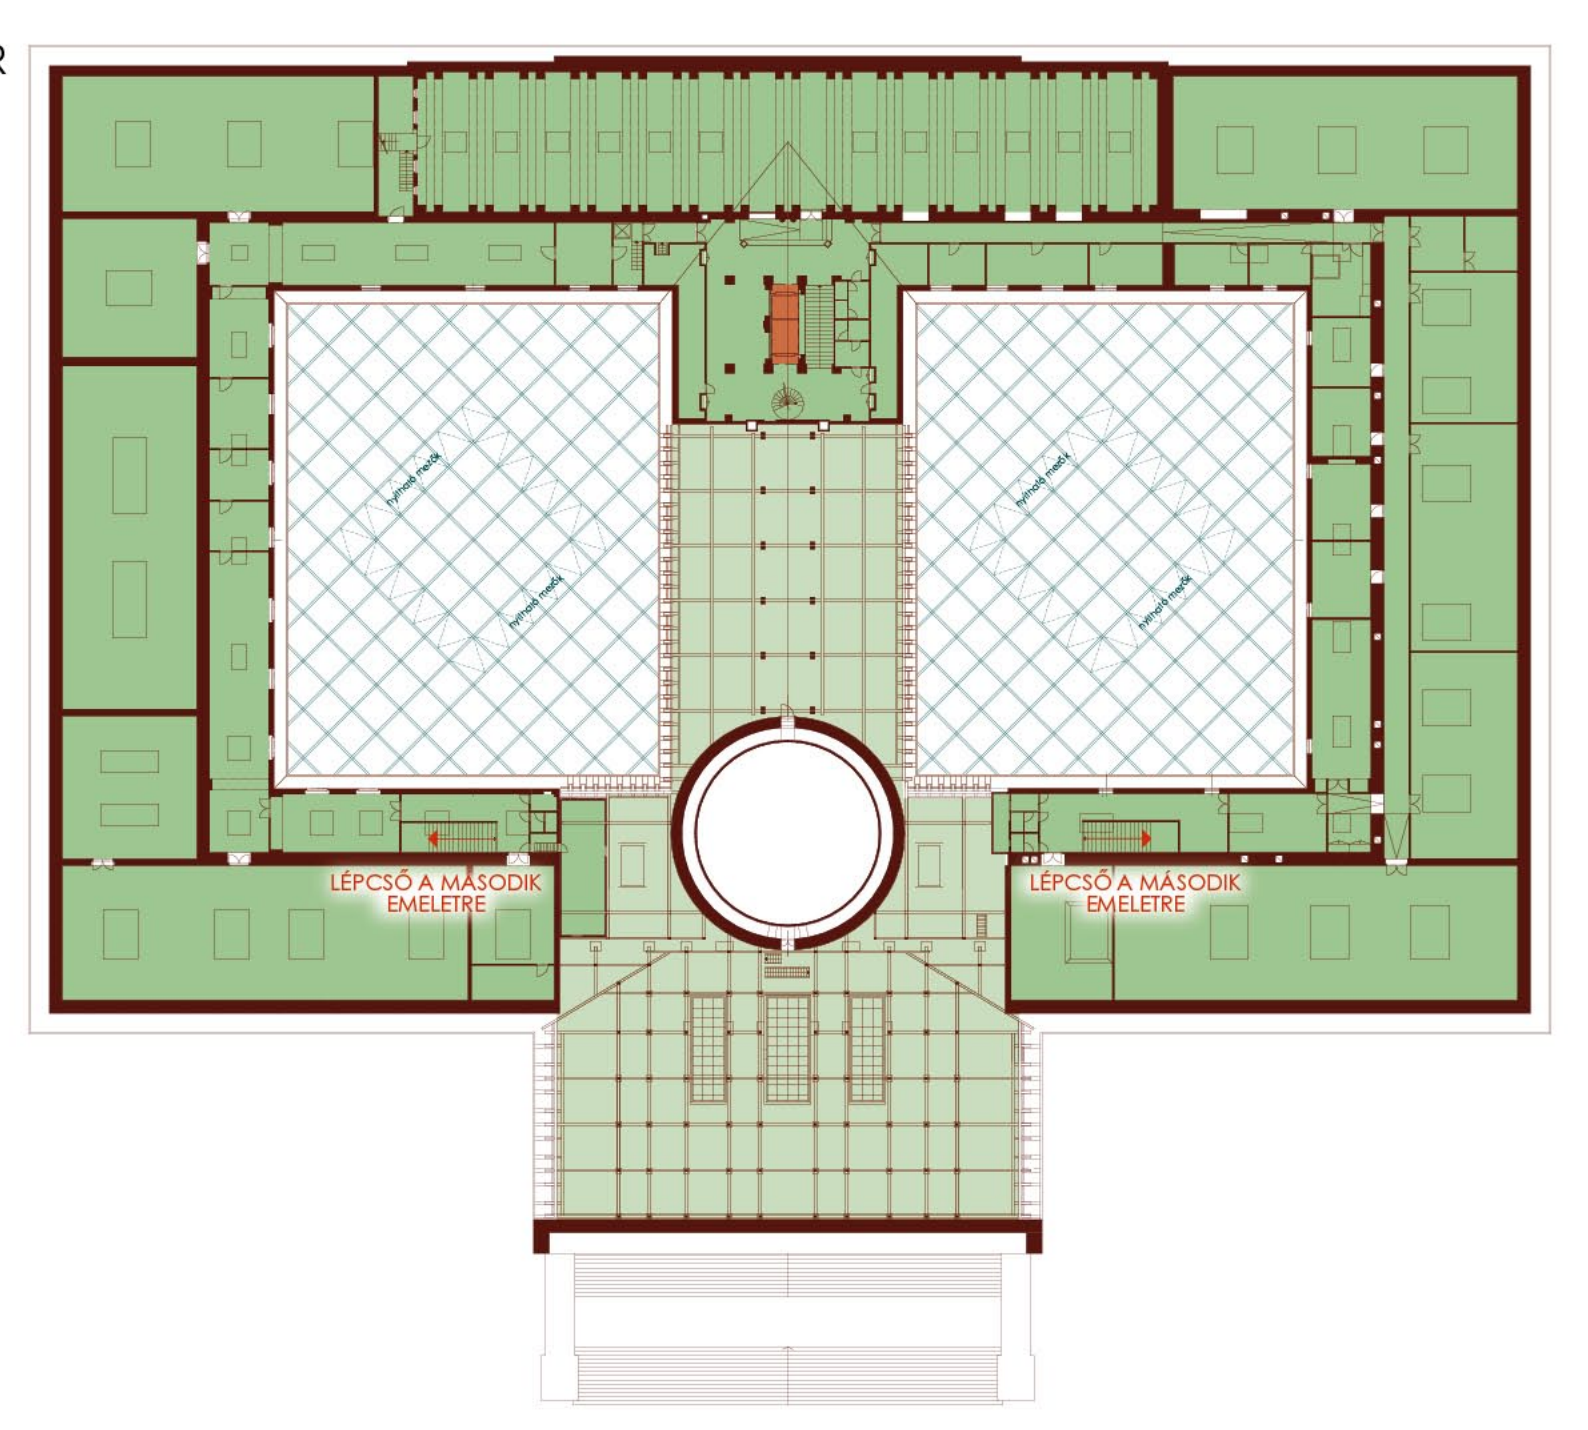

FÖLDSZINT

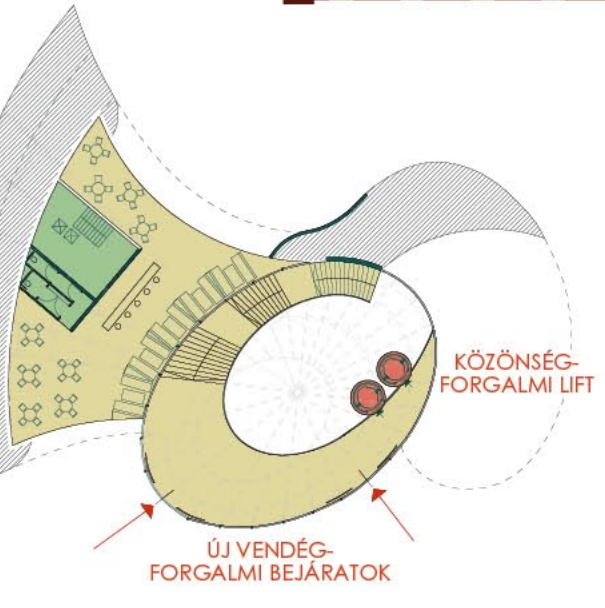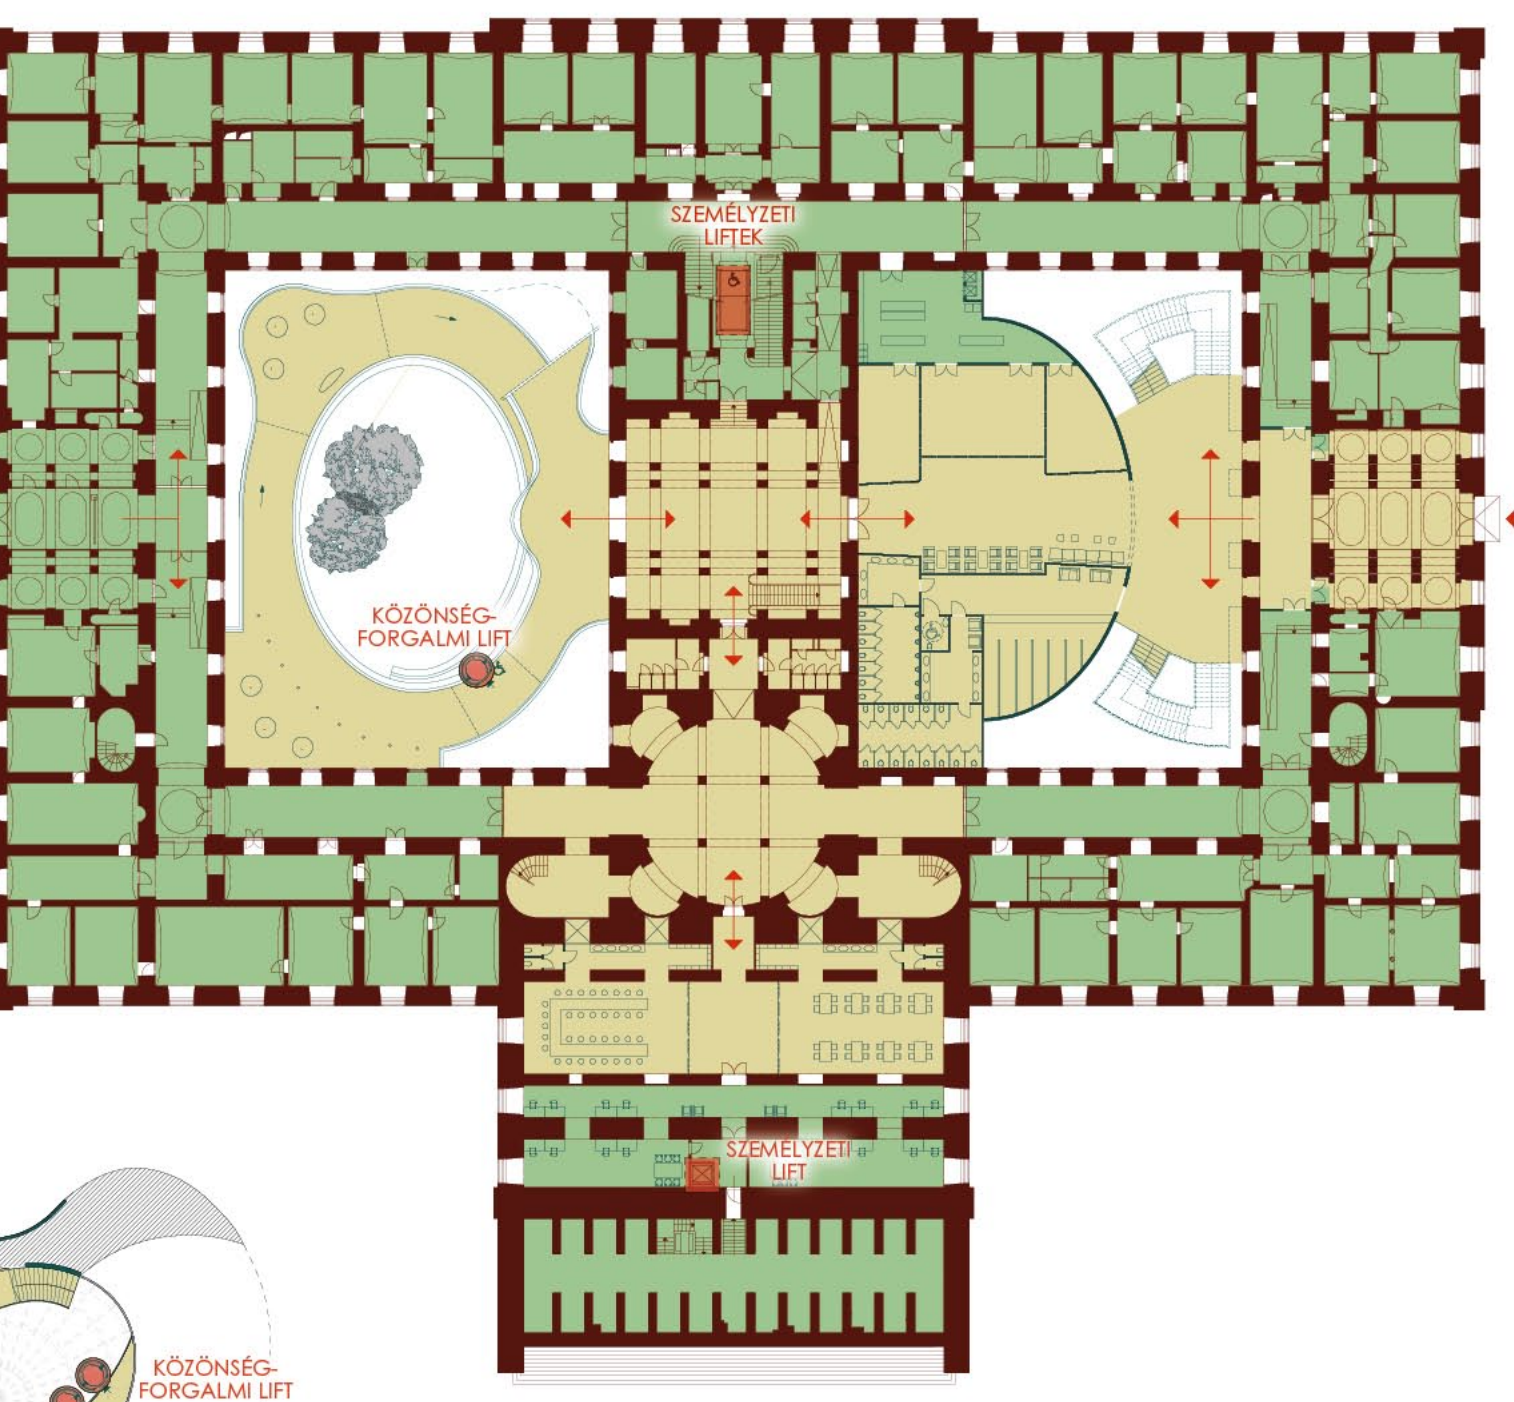

1. EMELET

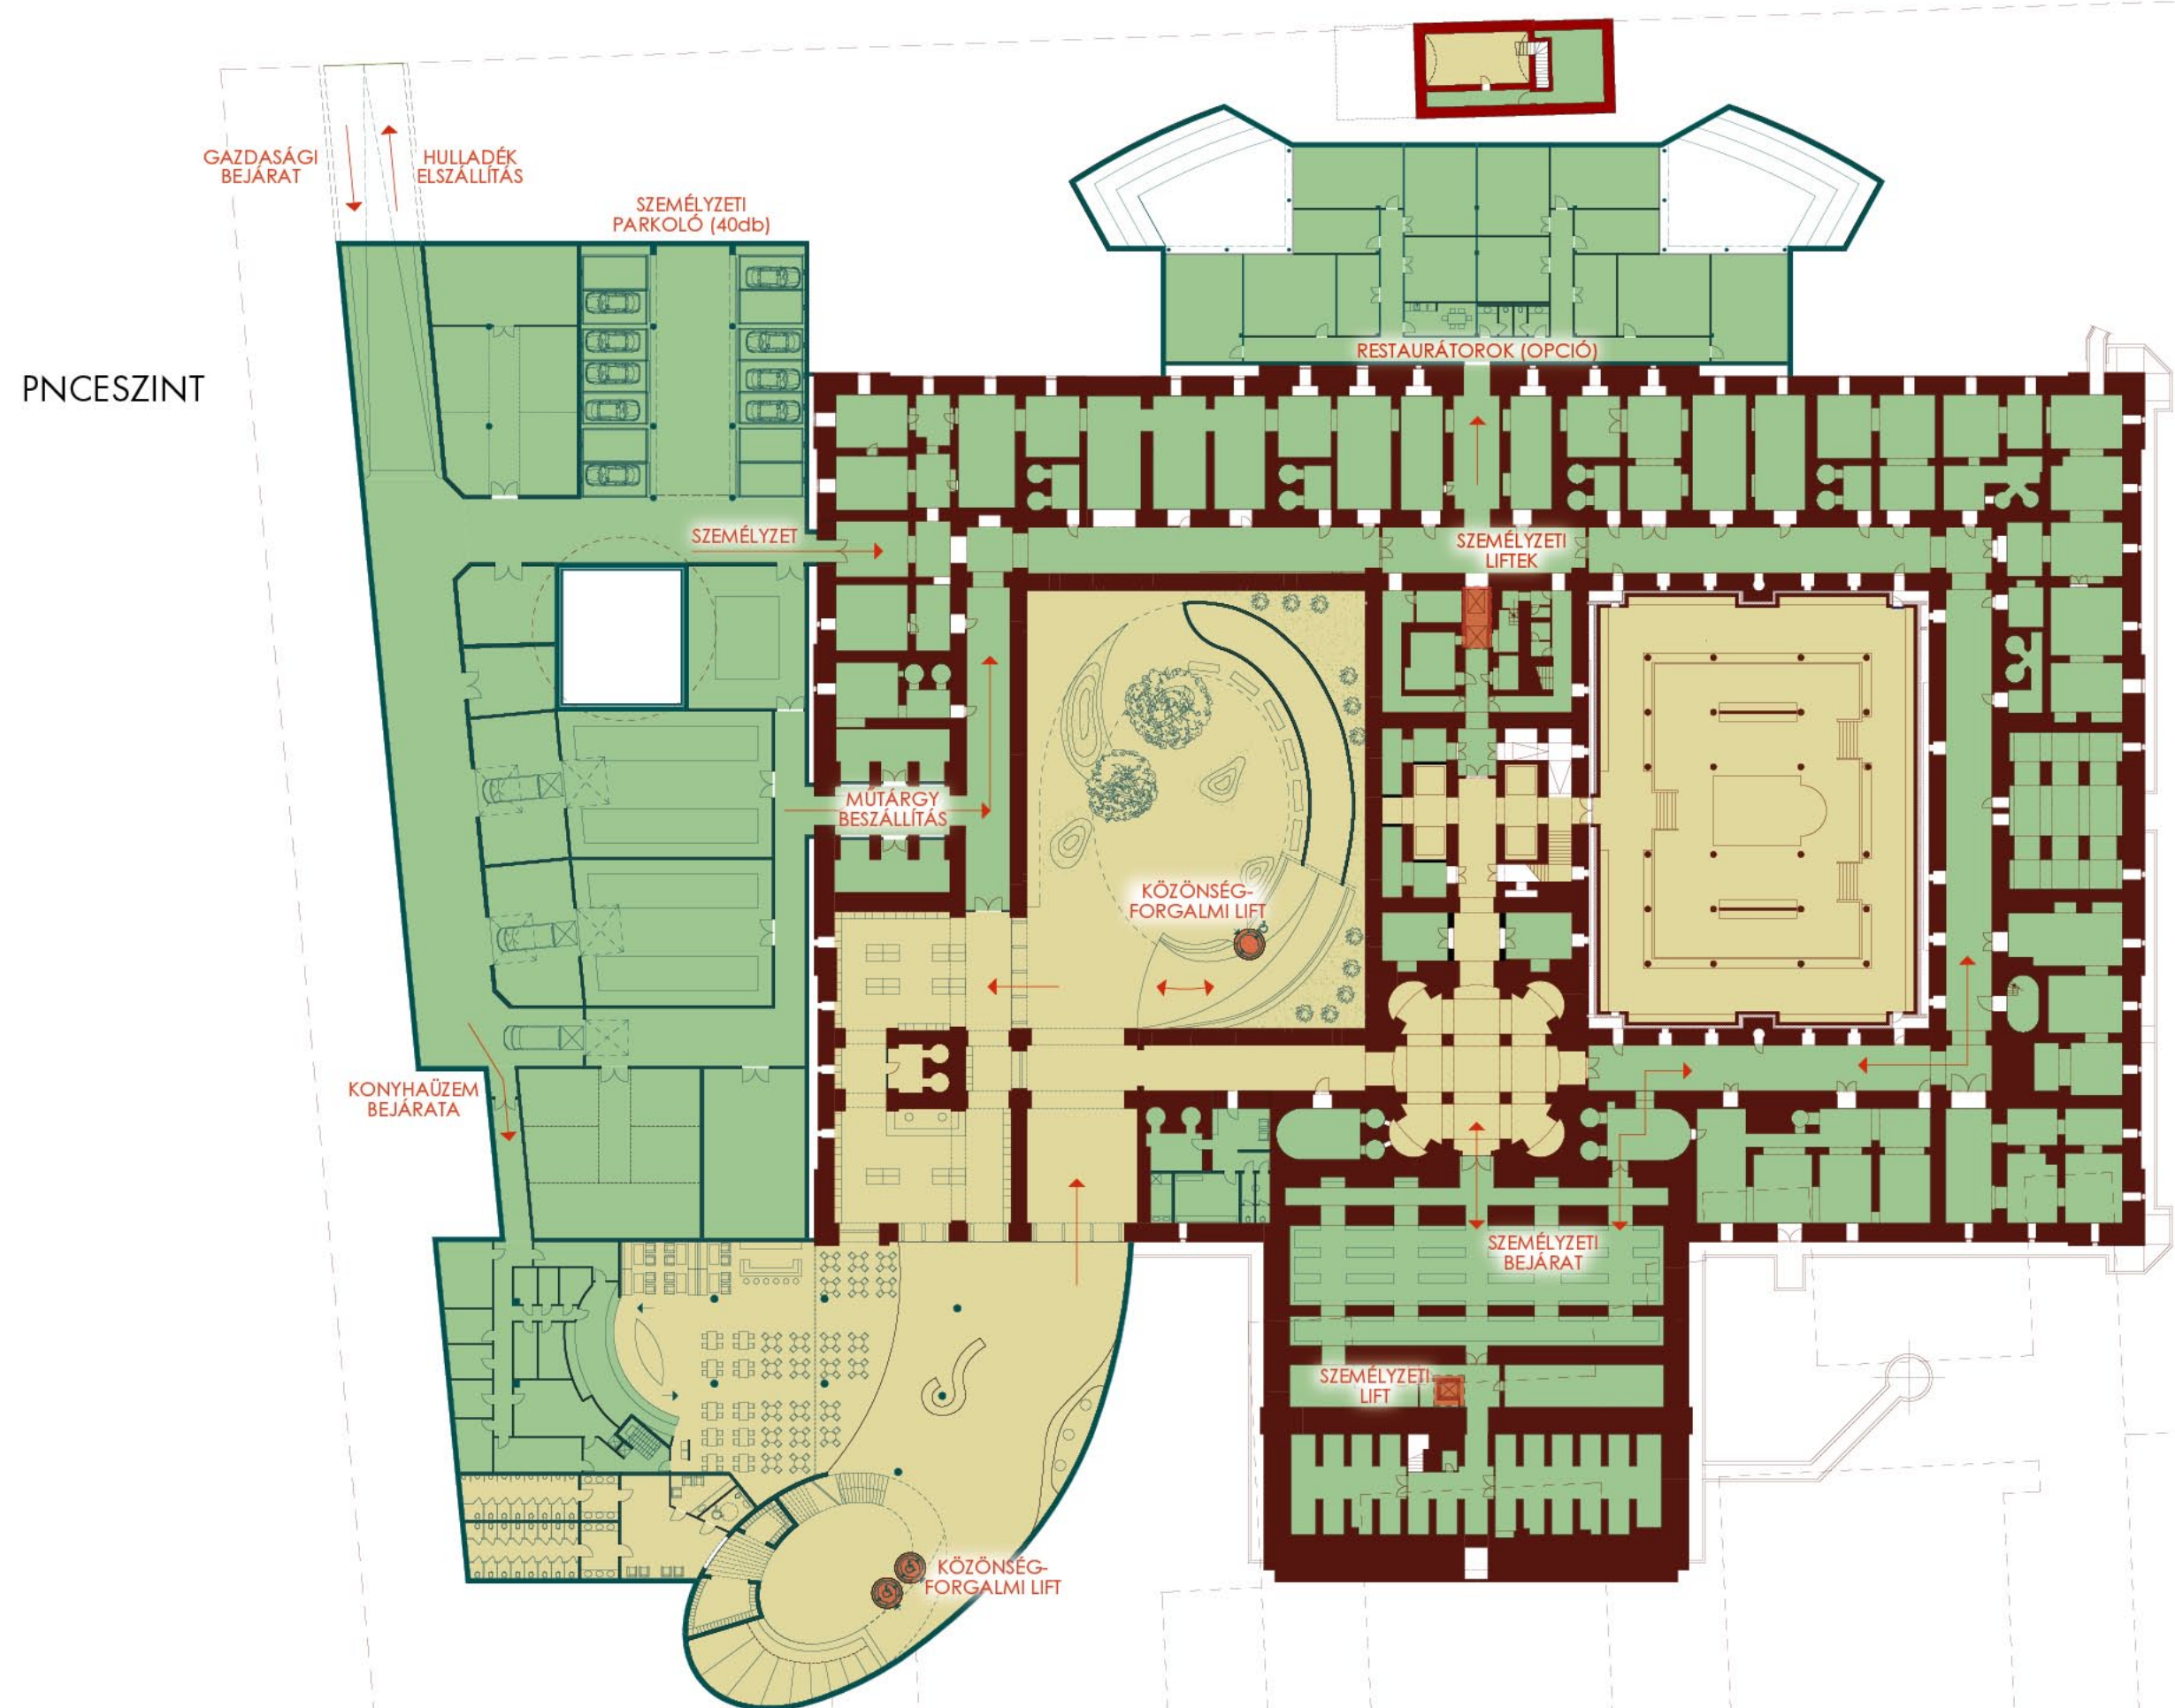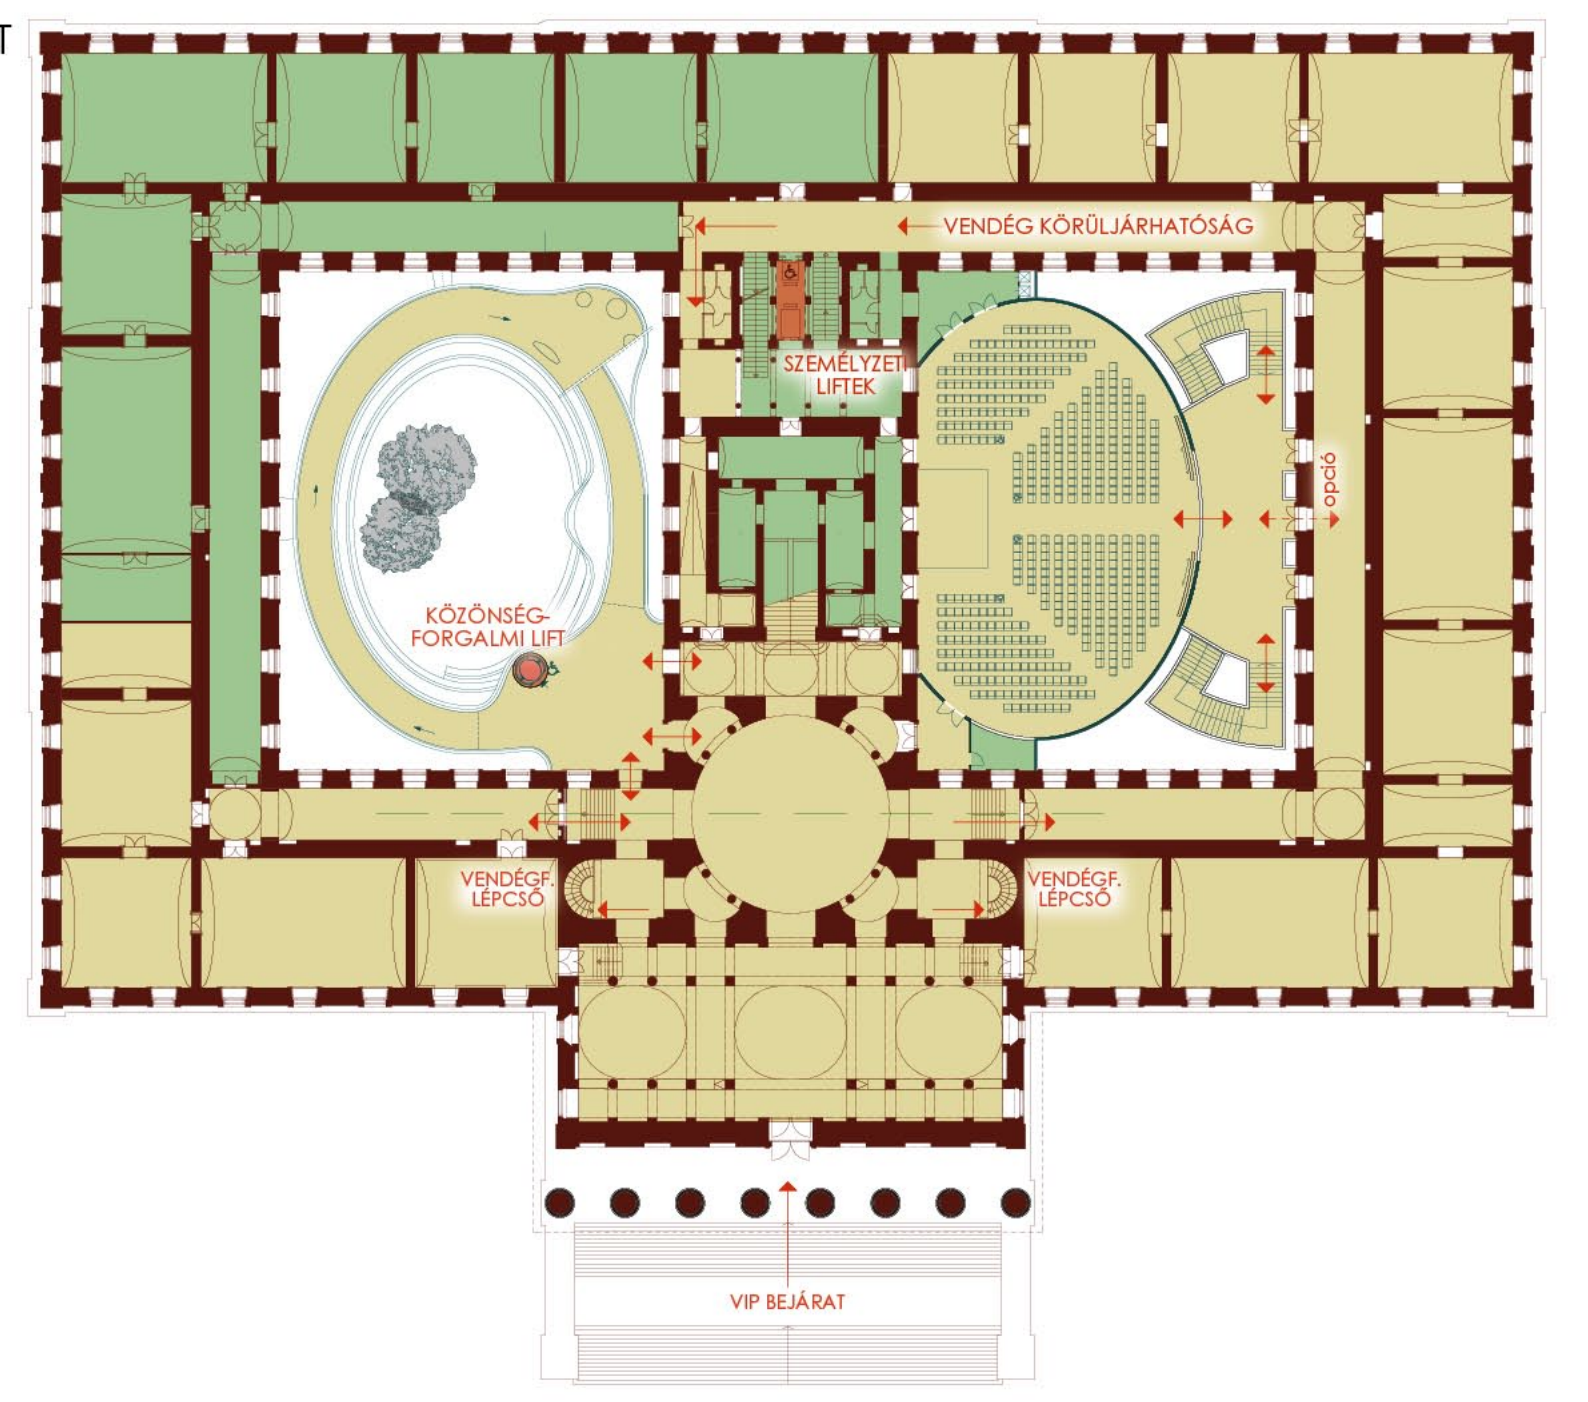

MNM
komplex fejlesztése
tervpályázat
2010

MULTIFUNKCIÓS
TEREM
FUNKCIÓSÉMÁK

E 12

