



alternatív lehajtó
a Pollack Mihály
téri garázsból

ALAGSORI ALAPRAJZ

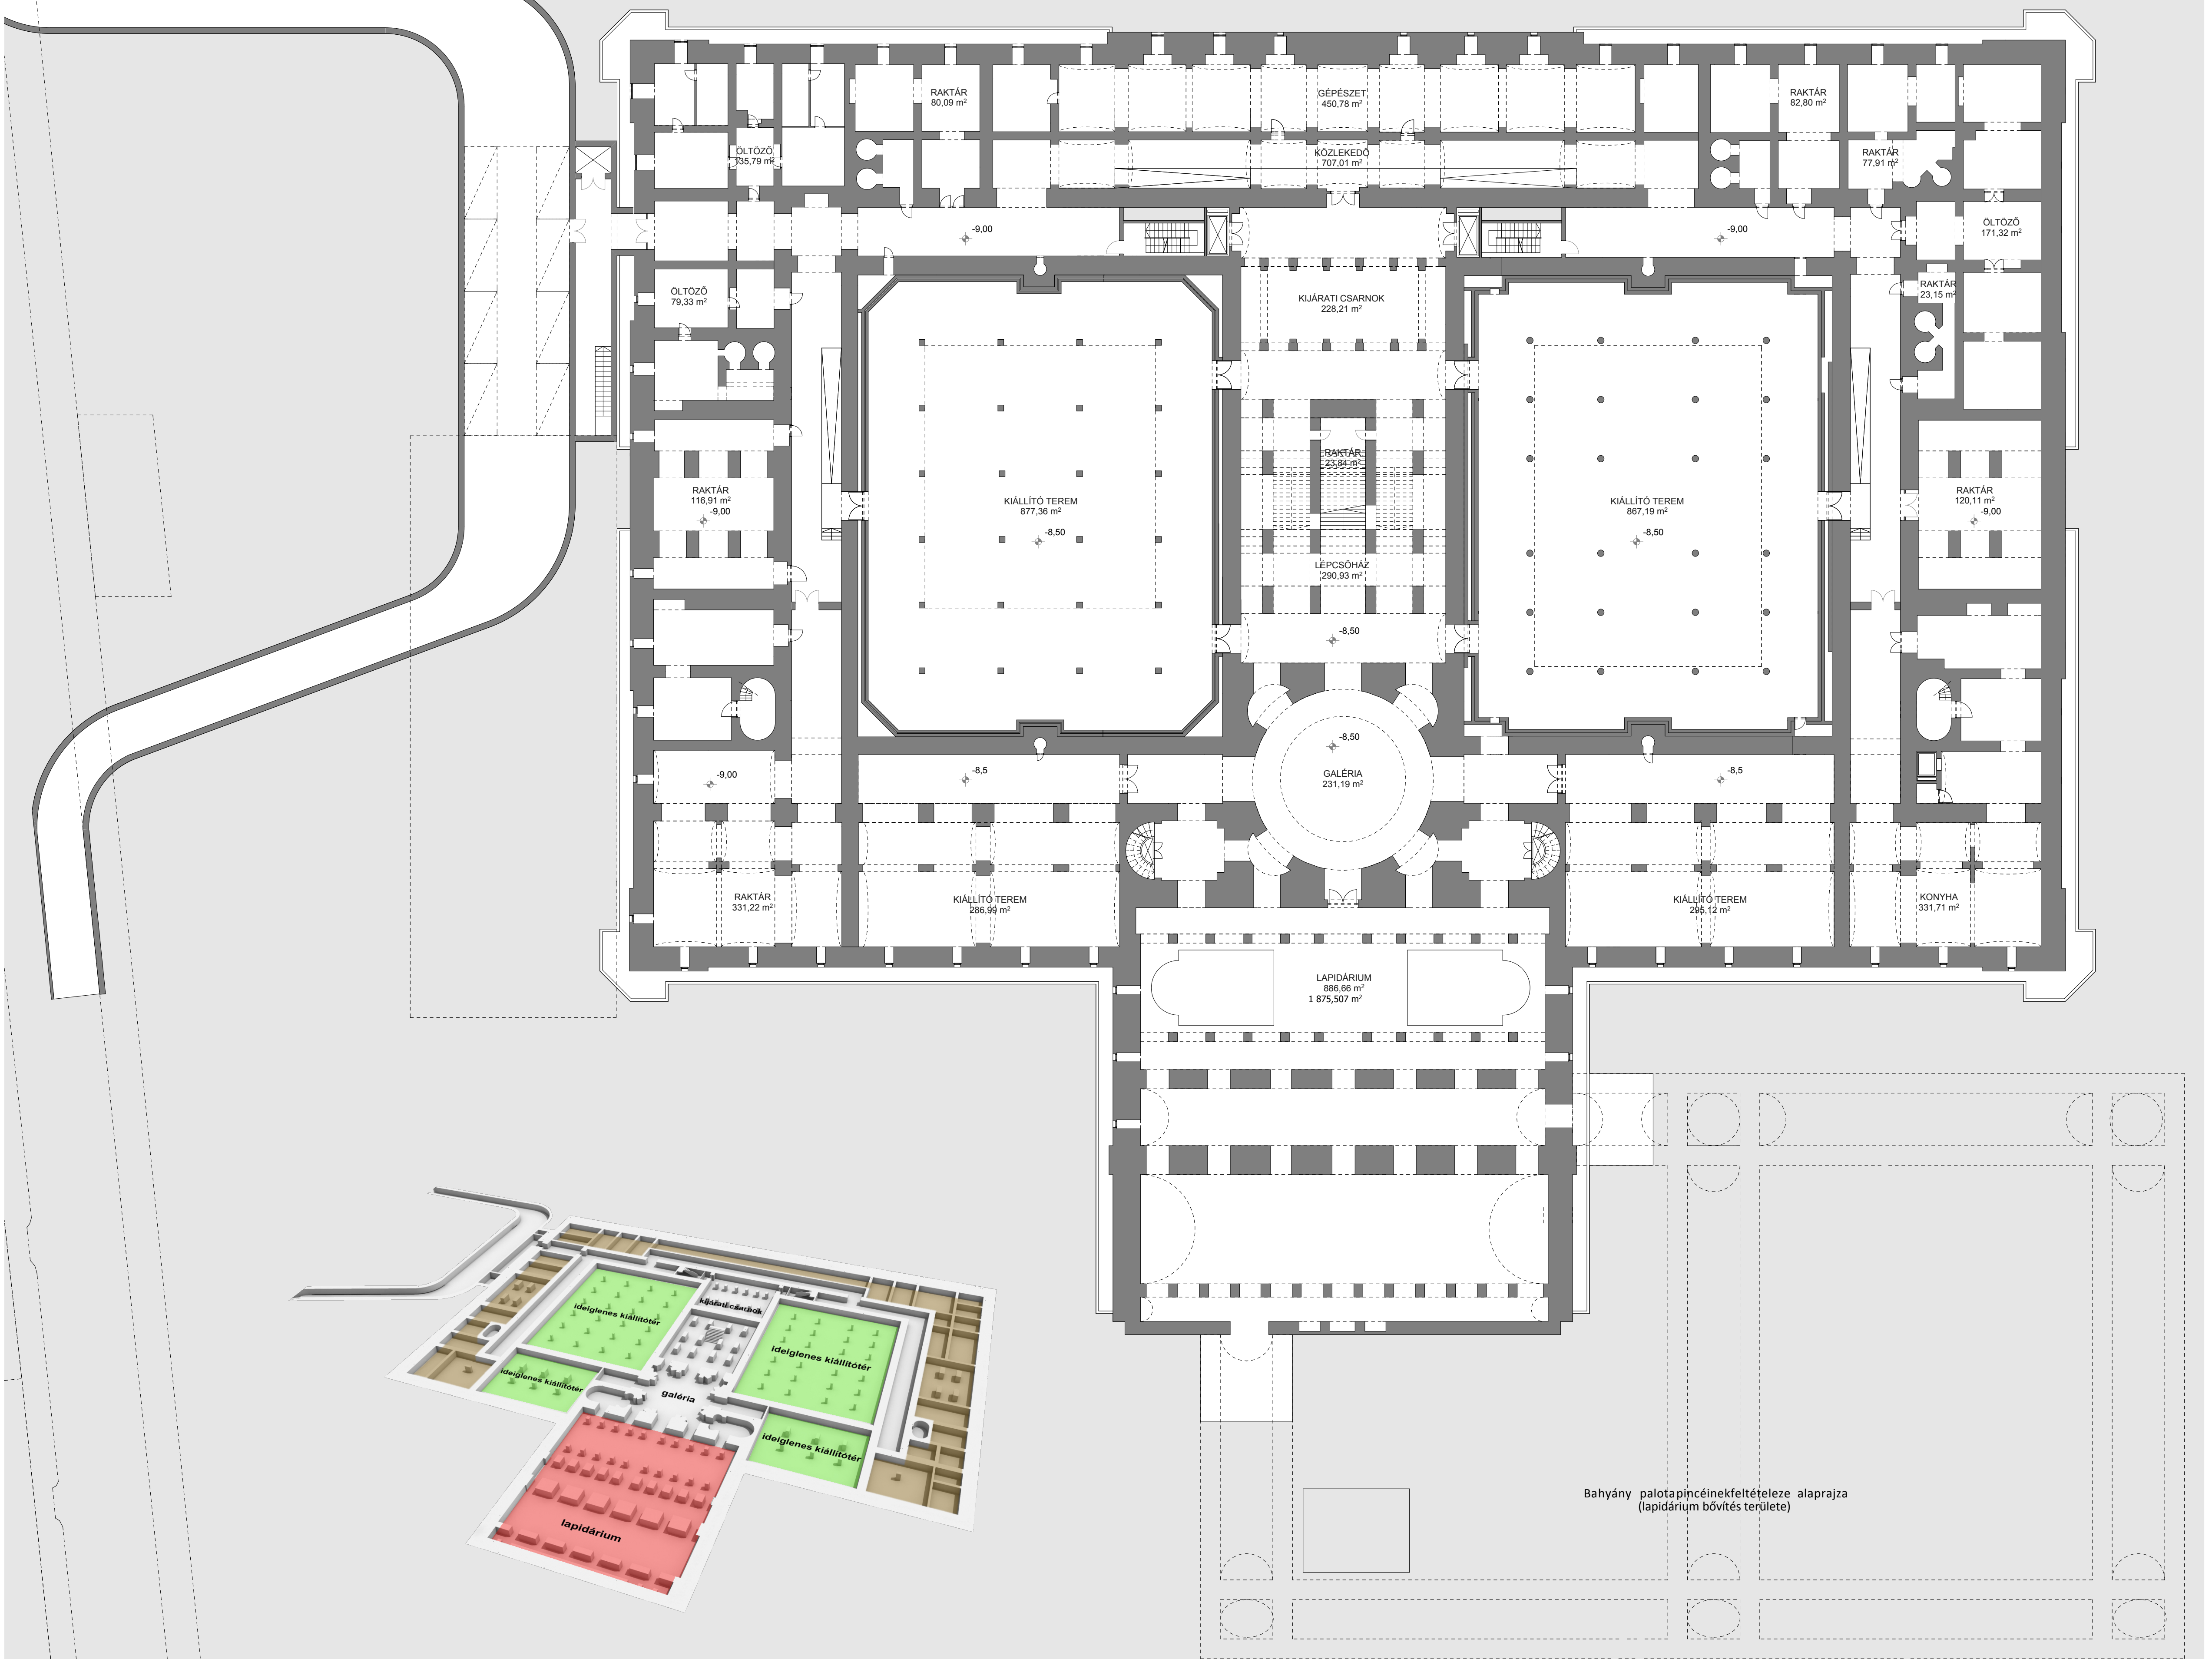


Bahány palotapincének feltételezése alaprajza
(lapidarium bővítés terlete)

-9,90 MÚZEUMI ÜZEMELTETÉSI RAKTÁRAK

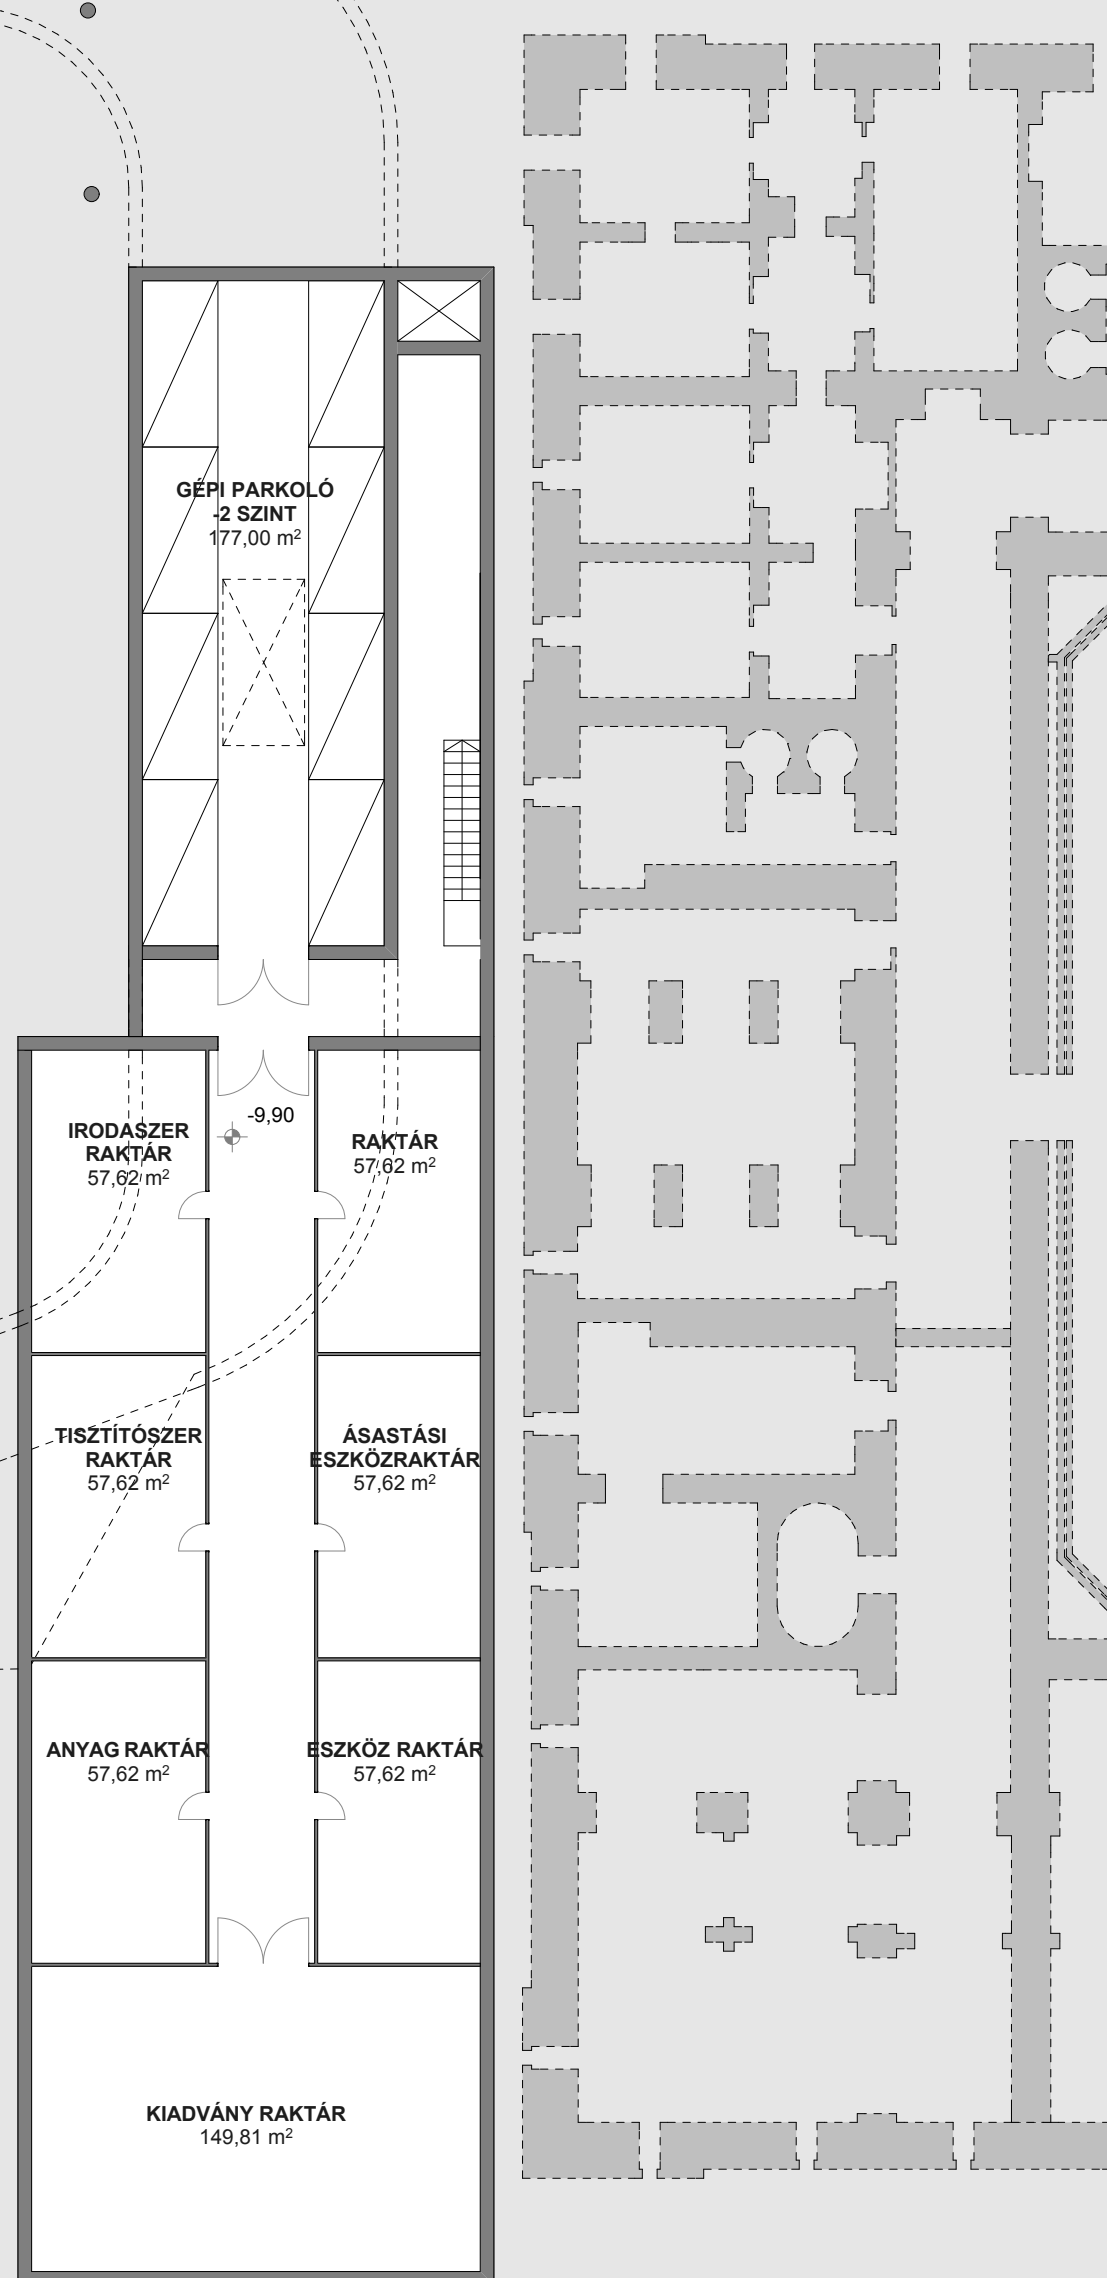

-14,90 MÚZEUMI MŰTÁRGY RAKTÁRAK

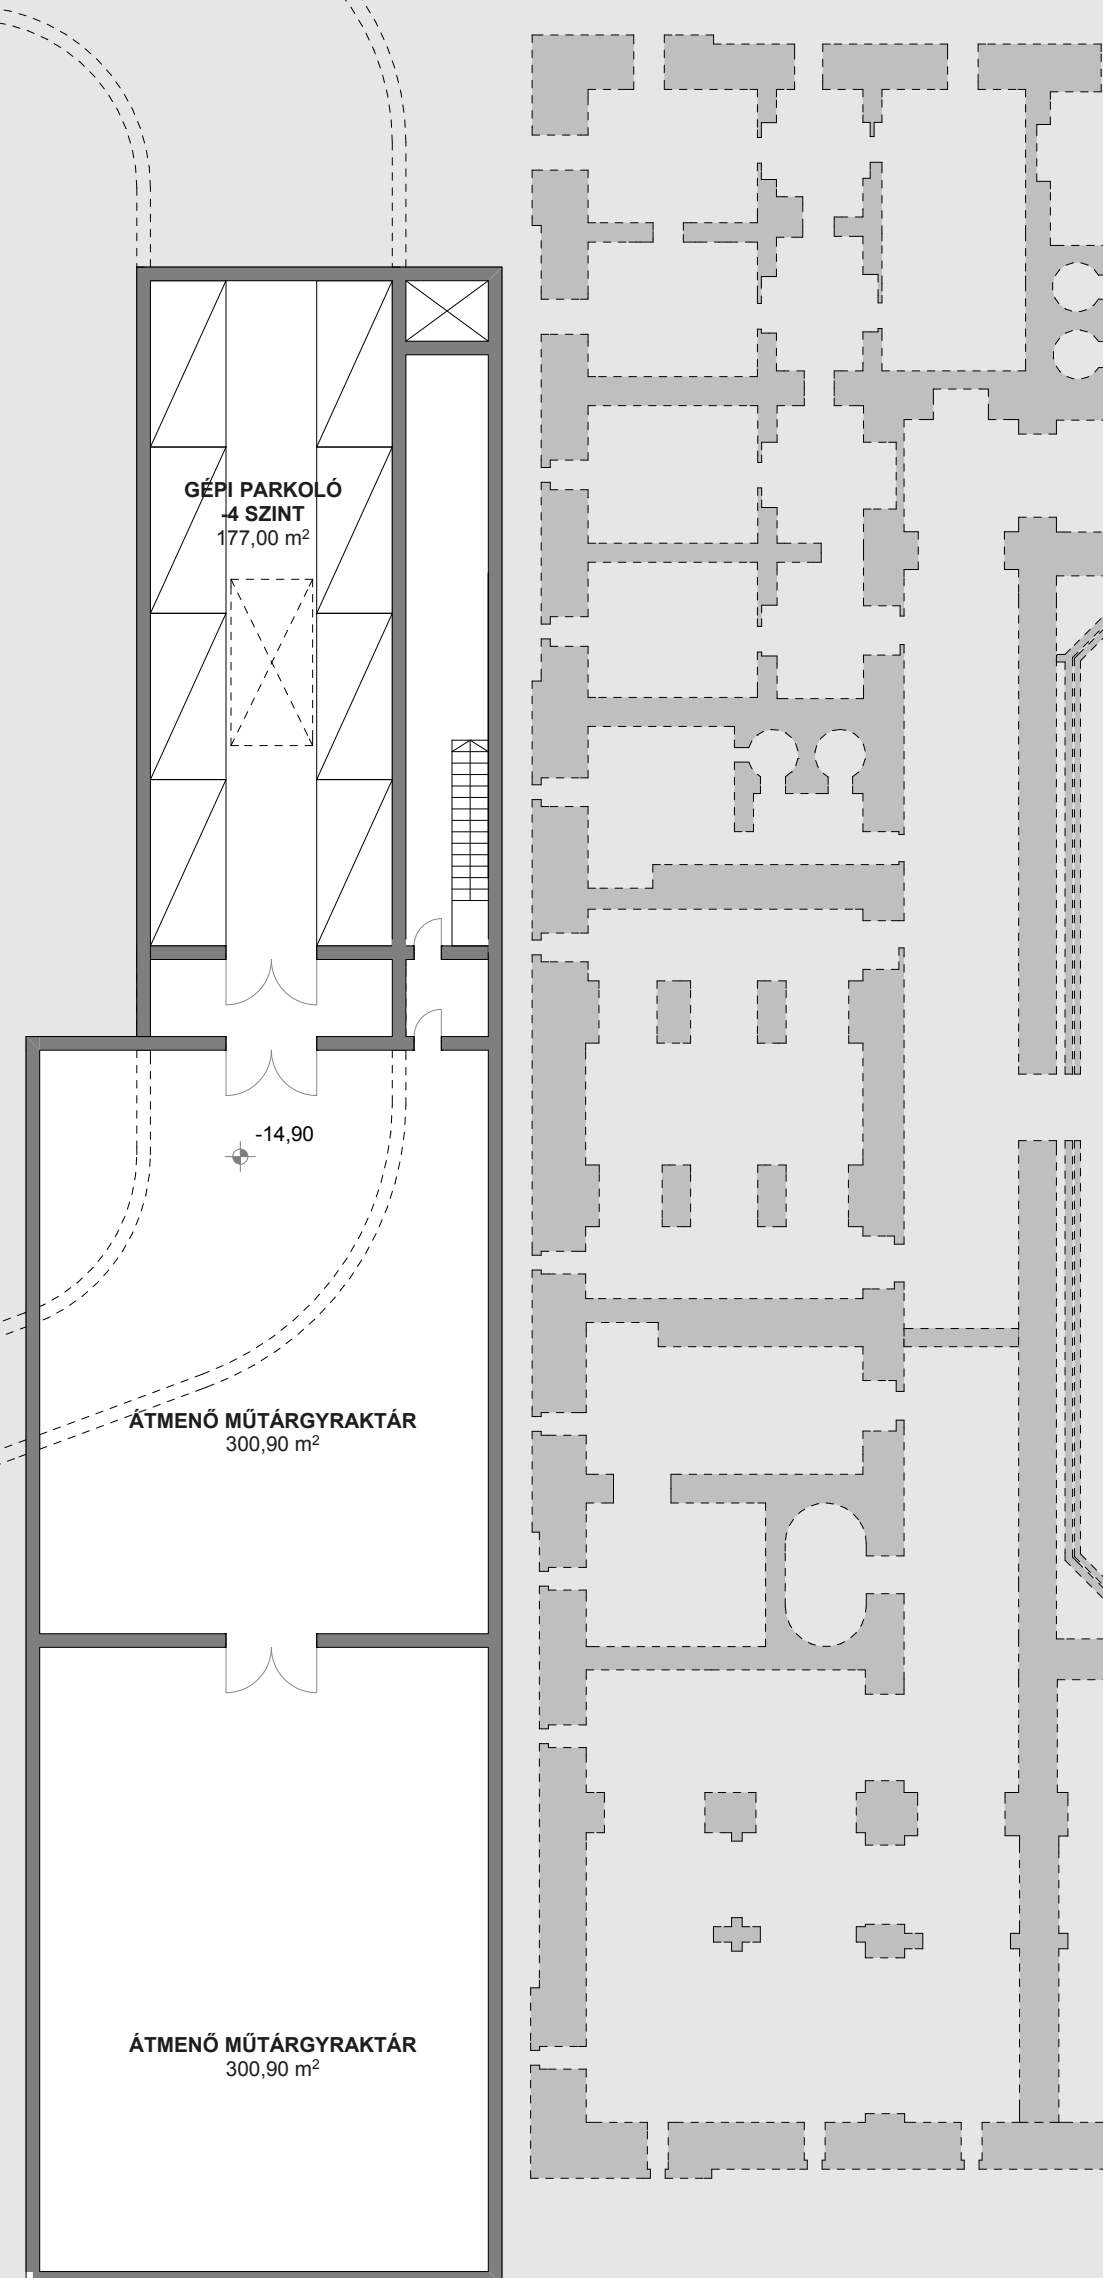

-19,90 RÉGÉSZETI ÉS VENDÉGLÁTÓ RAKTÁRAK

