


Földszinti alaprajz

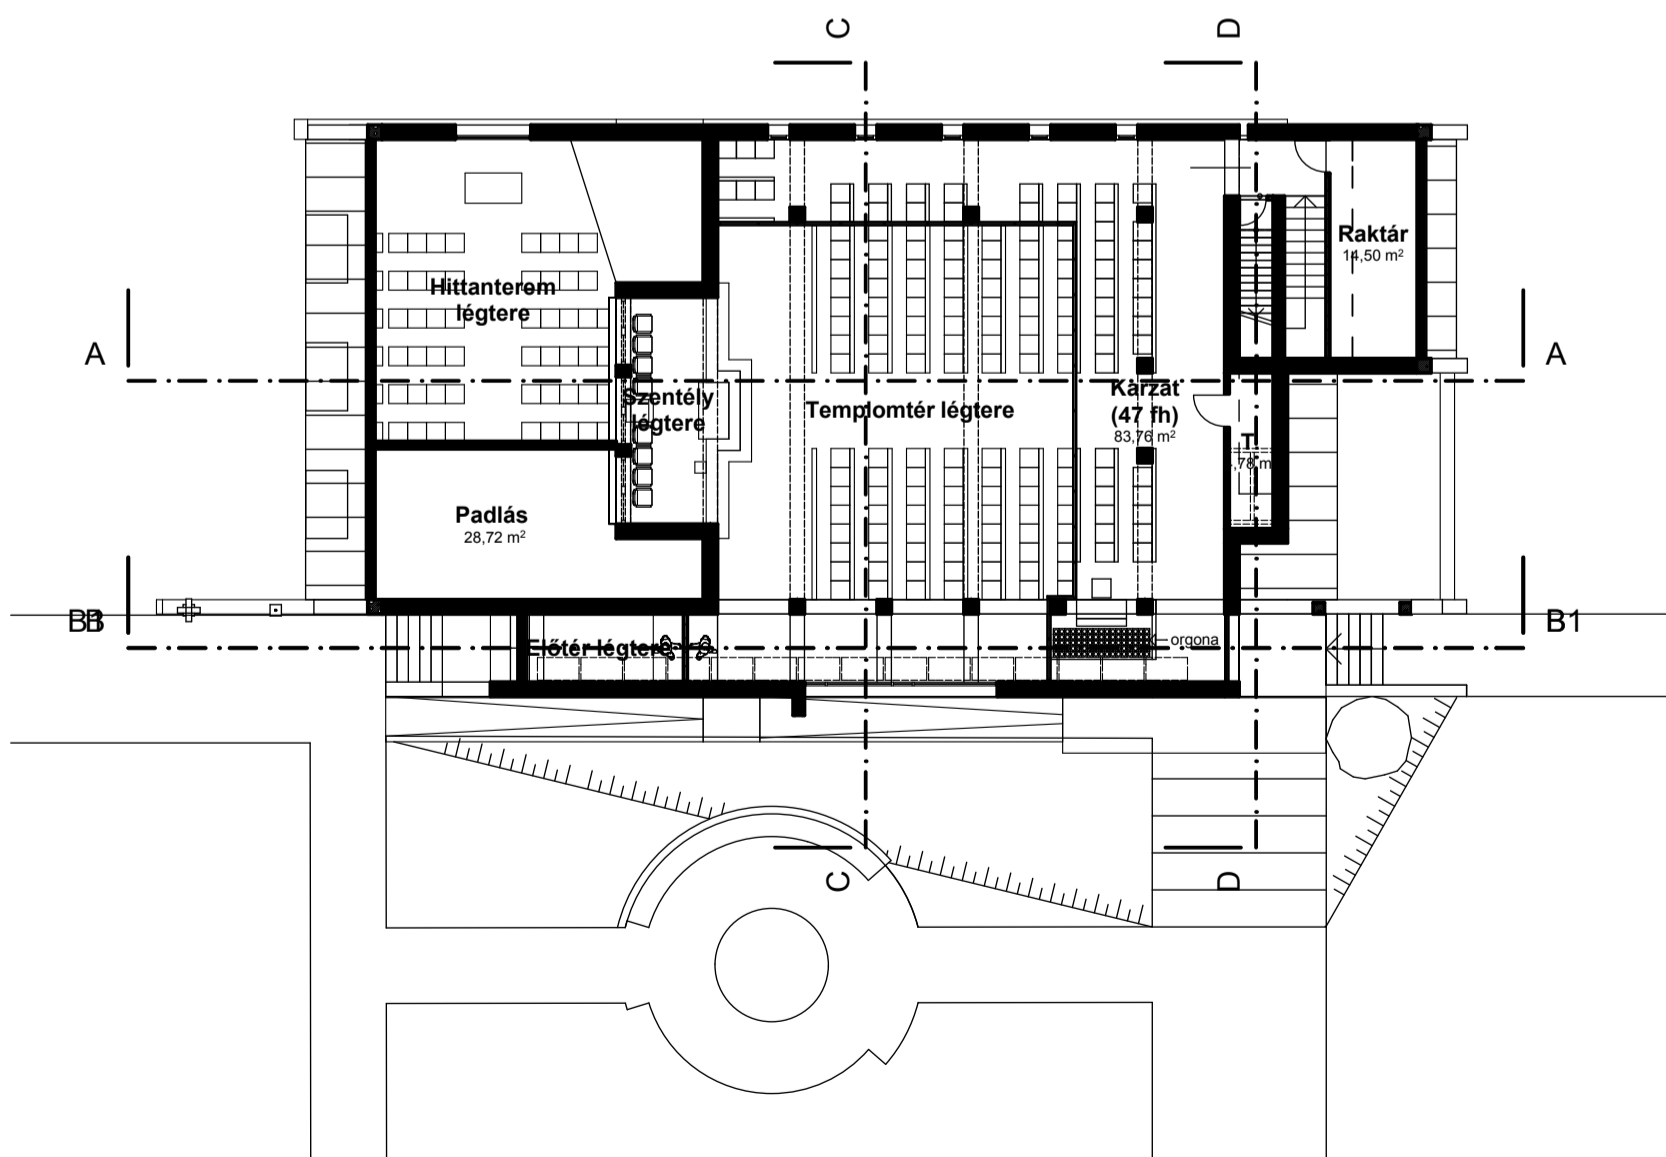

Korzatszinti alaprajz