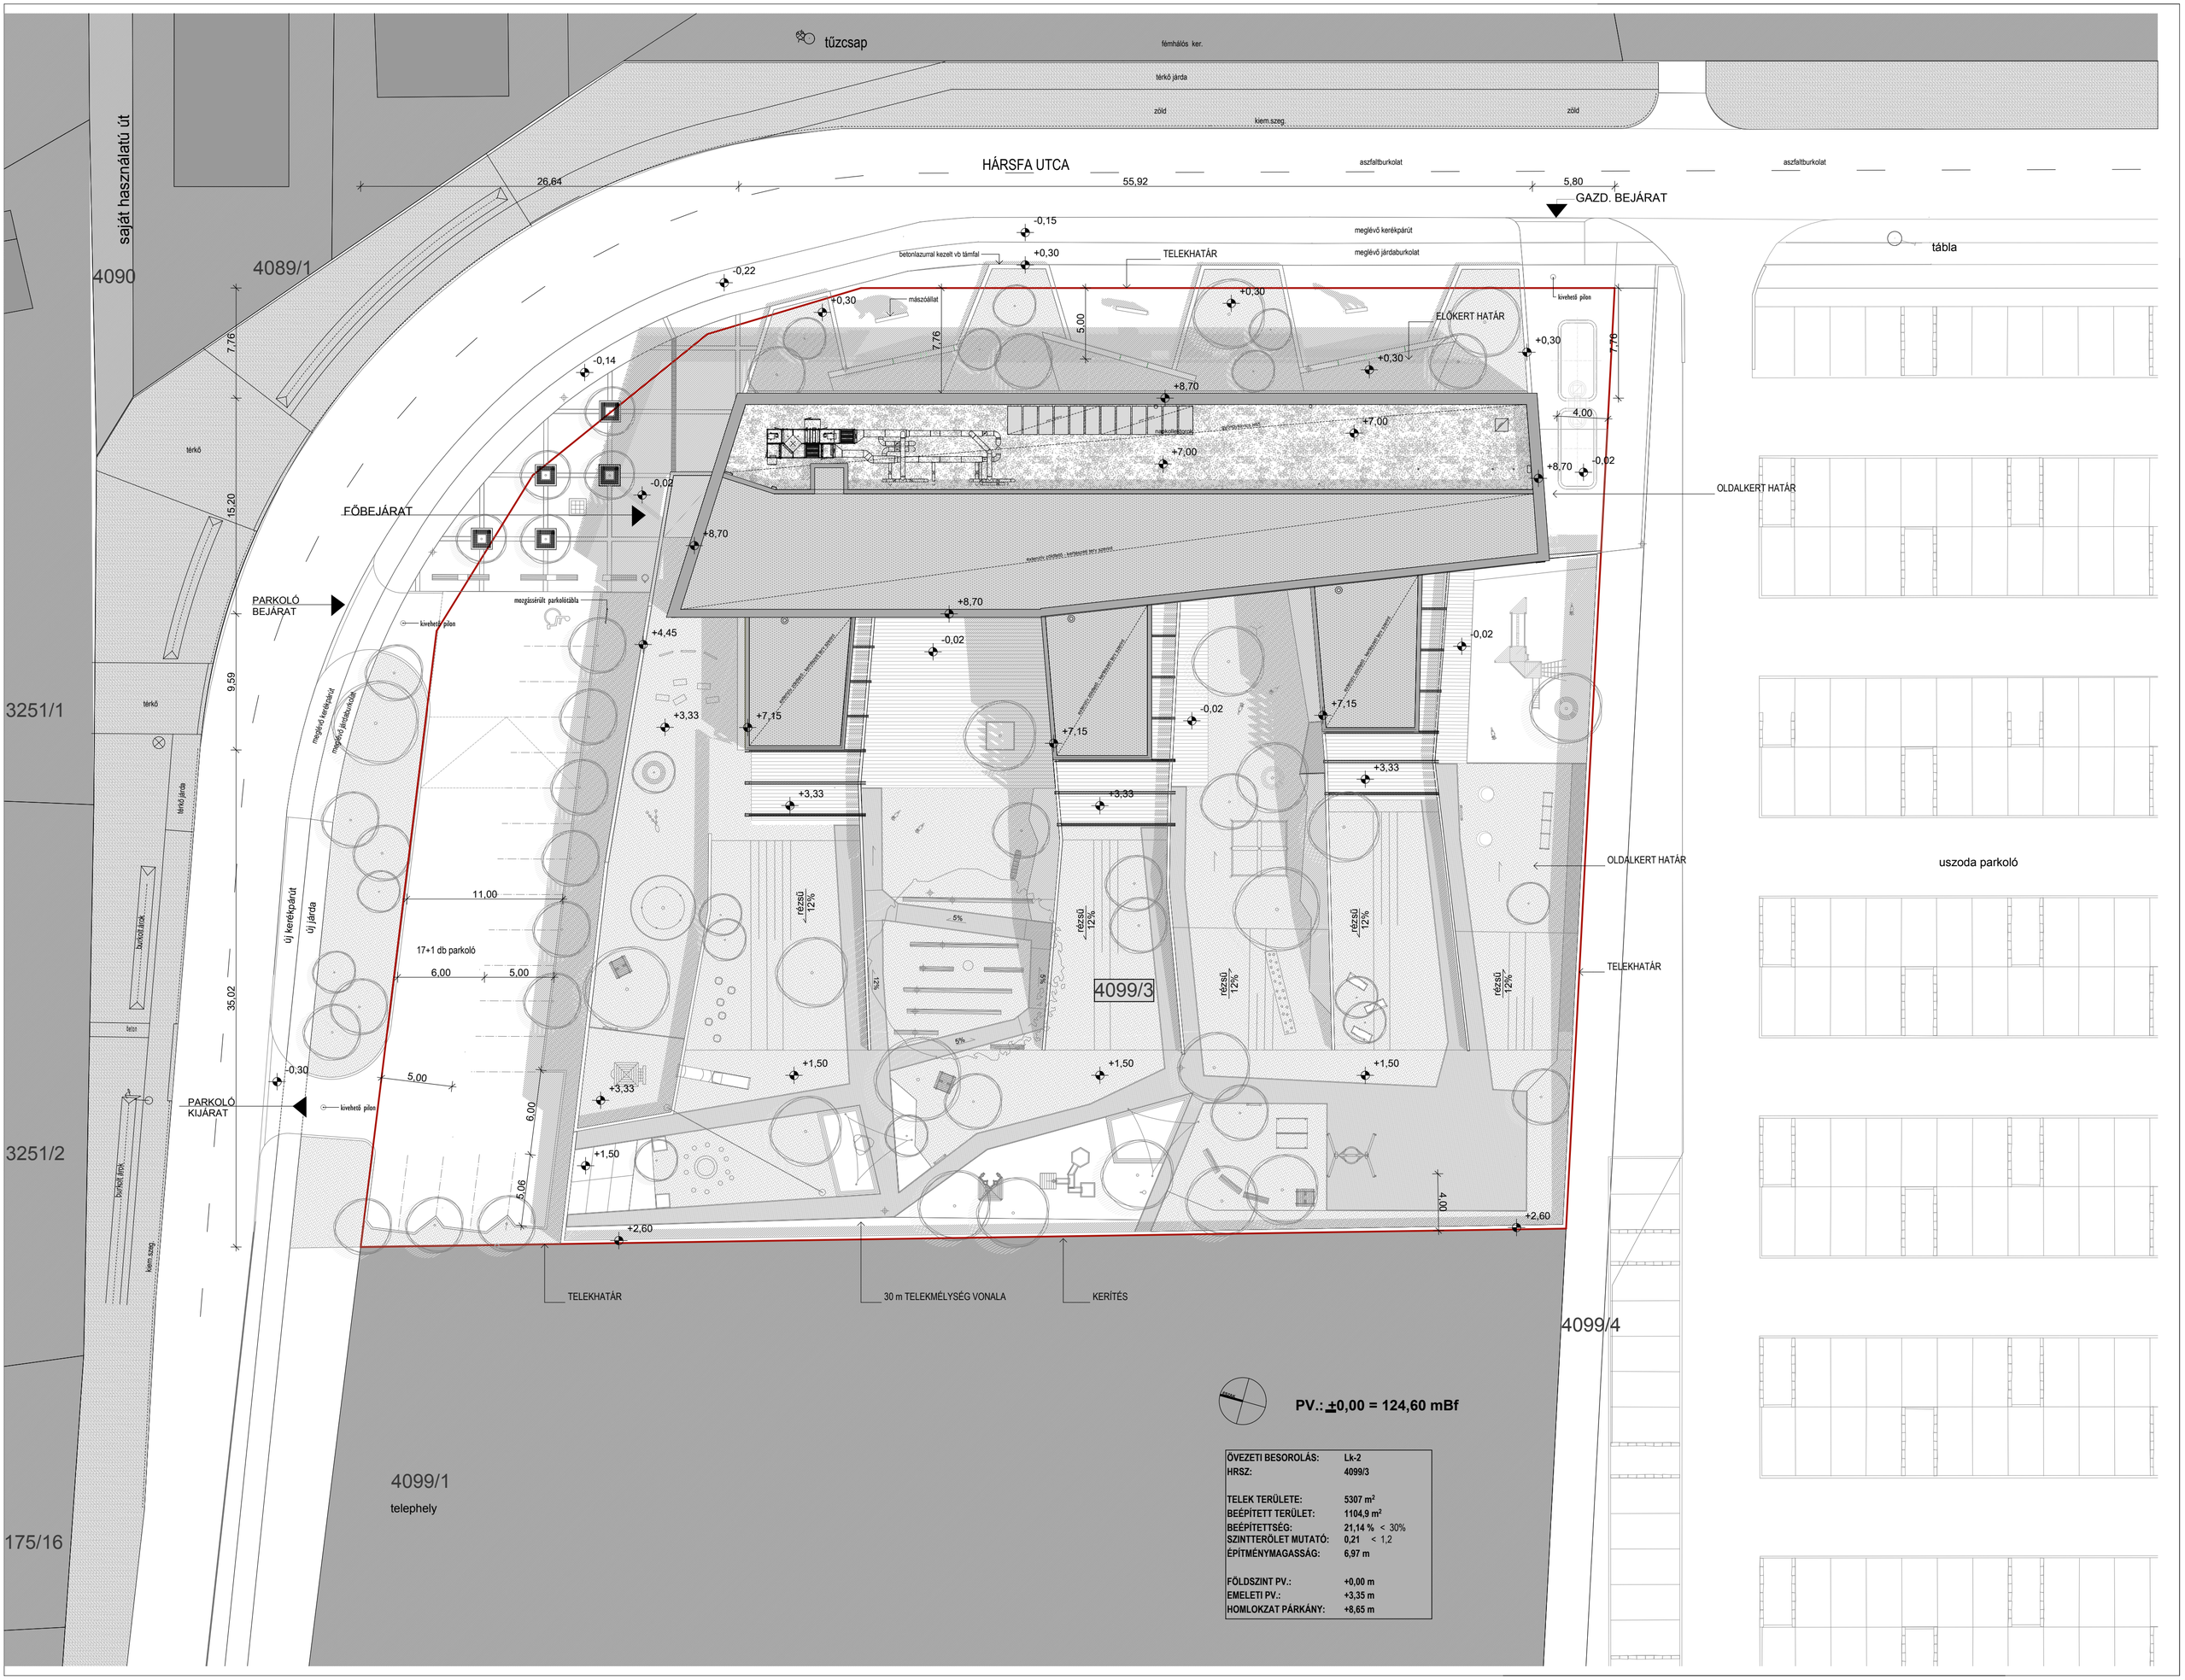
tűzcsap
fémhálós ker.
térkő járda
zöld
kiem.szeg.
zöld
HÁRSFA UTCA
aszfaltburkolat
aszfaltburkolat
26,64
55,92
5,80
GAZD. BEJÁRAT
saját használatú út
4090
4089/1
meglévő kerékpárút
meglévő járdaburkolat
betonlazurral kezelt vb támfal
TELEKHATÁR
mászóállat
kivehető pilon
ELŐKERT HATÁR
tábla
térkő
FŐBEJÁRAT
PARKOLÓ BEJÁRAT
mozgásserült parkolótábla
OLDALKERT HATÁR
OLDALKERT HATÁR
uszoda parkoló
TELEKHATÁR
3251/1
térkő
térkő járda
meglévő kerékpárút
meglévő járdaburkolat
új kerékpárút
új járda
11,00
17+1 db parkoló
6,00
5,00
35,02
4099/3
rézsű 12%
PARKOLÓ KIJÁRAT
3251/2
burkolt árok
TELEKHATÁR
30 m TELEKMÉLYSÉG VONALA
KERÍTÉS
4099/4
4099/1
telephely
175/16
PV.: ±0,00 = 124,60 mBf
ÖVEZETI BESOROLÁS: Lk-2
HRSZ: 4099/3
TELEK TERÜLETE: 5307 m²
BEÉPÍTETT TERÜLET: 1104,9 m²
BEÉPÍTETTSÉG: 21,14 % < 30%
SZINTTERÖLET MUTATÓ: 0,21 < 1,2
ÉPÍTMÉNYMAGASSÁG: 6,97 m
FÖLDSZINT PV.: +0,00 m
EMELETI PV.: +3,35 m
HOMLOKZAT PÁRKÁNY: +8,65 m