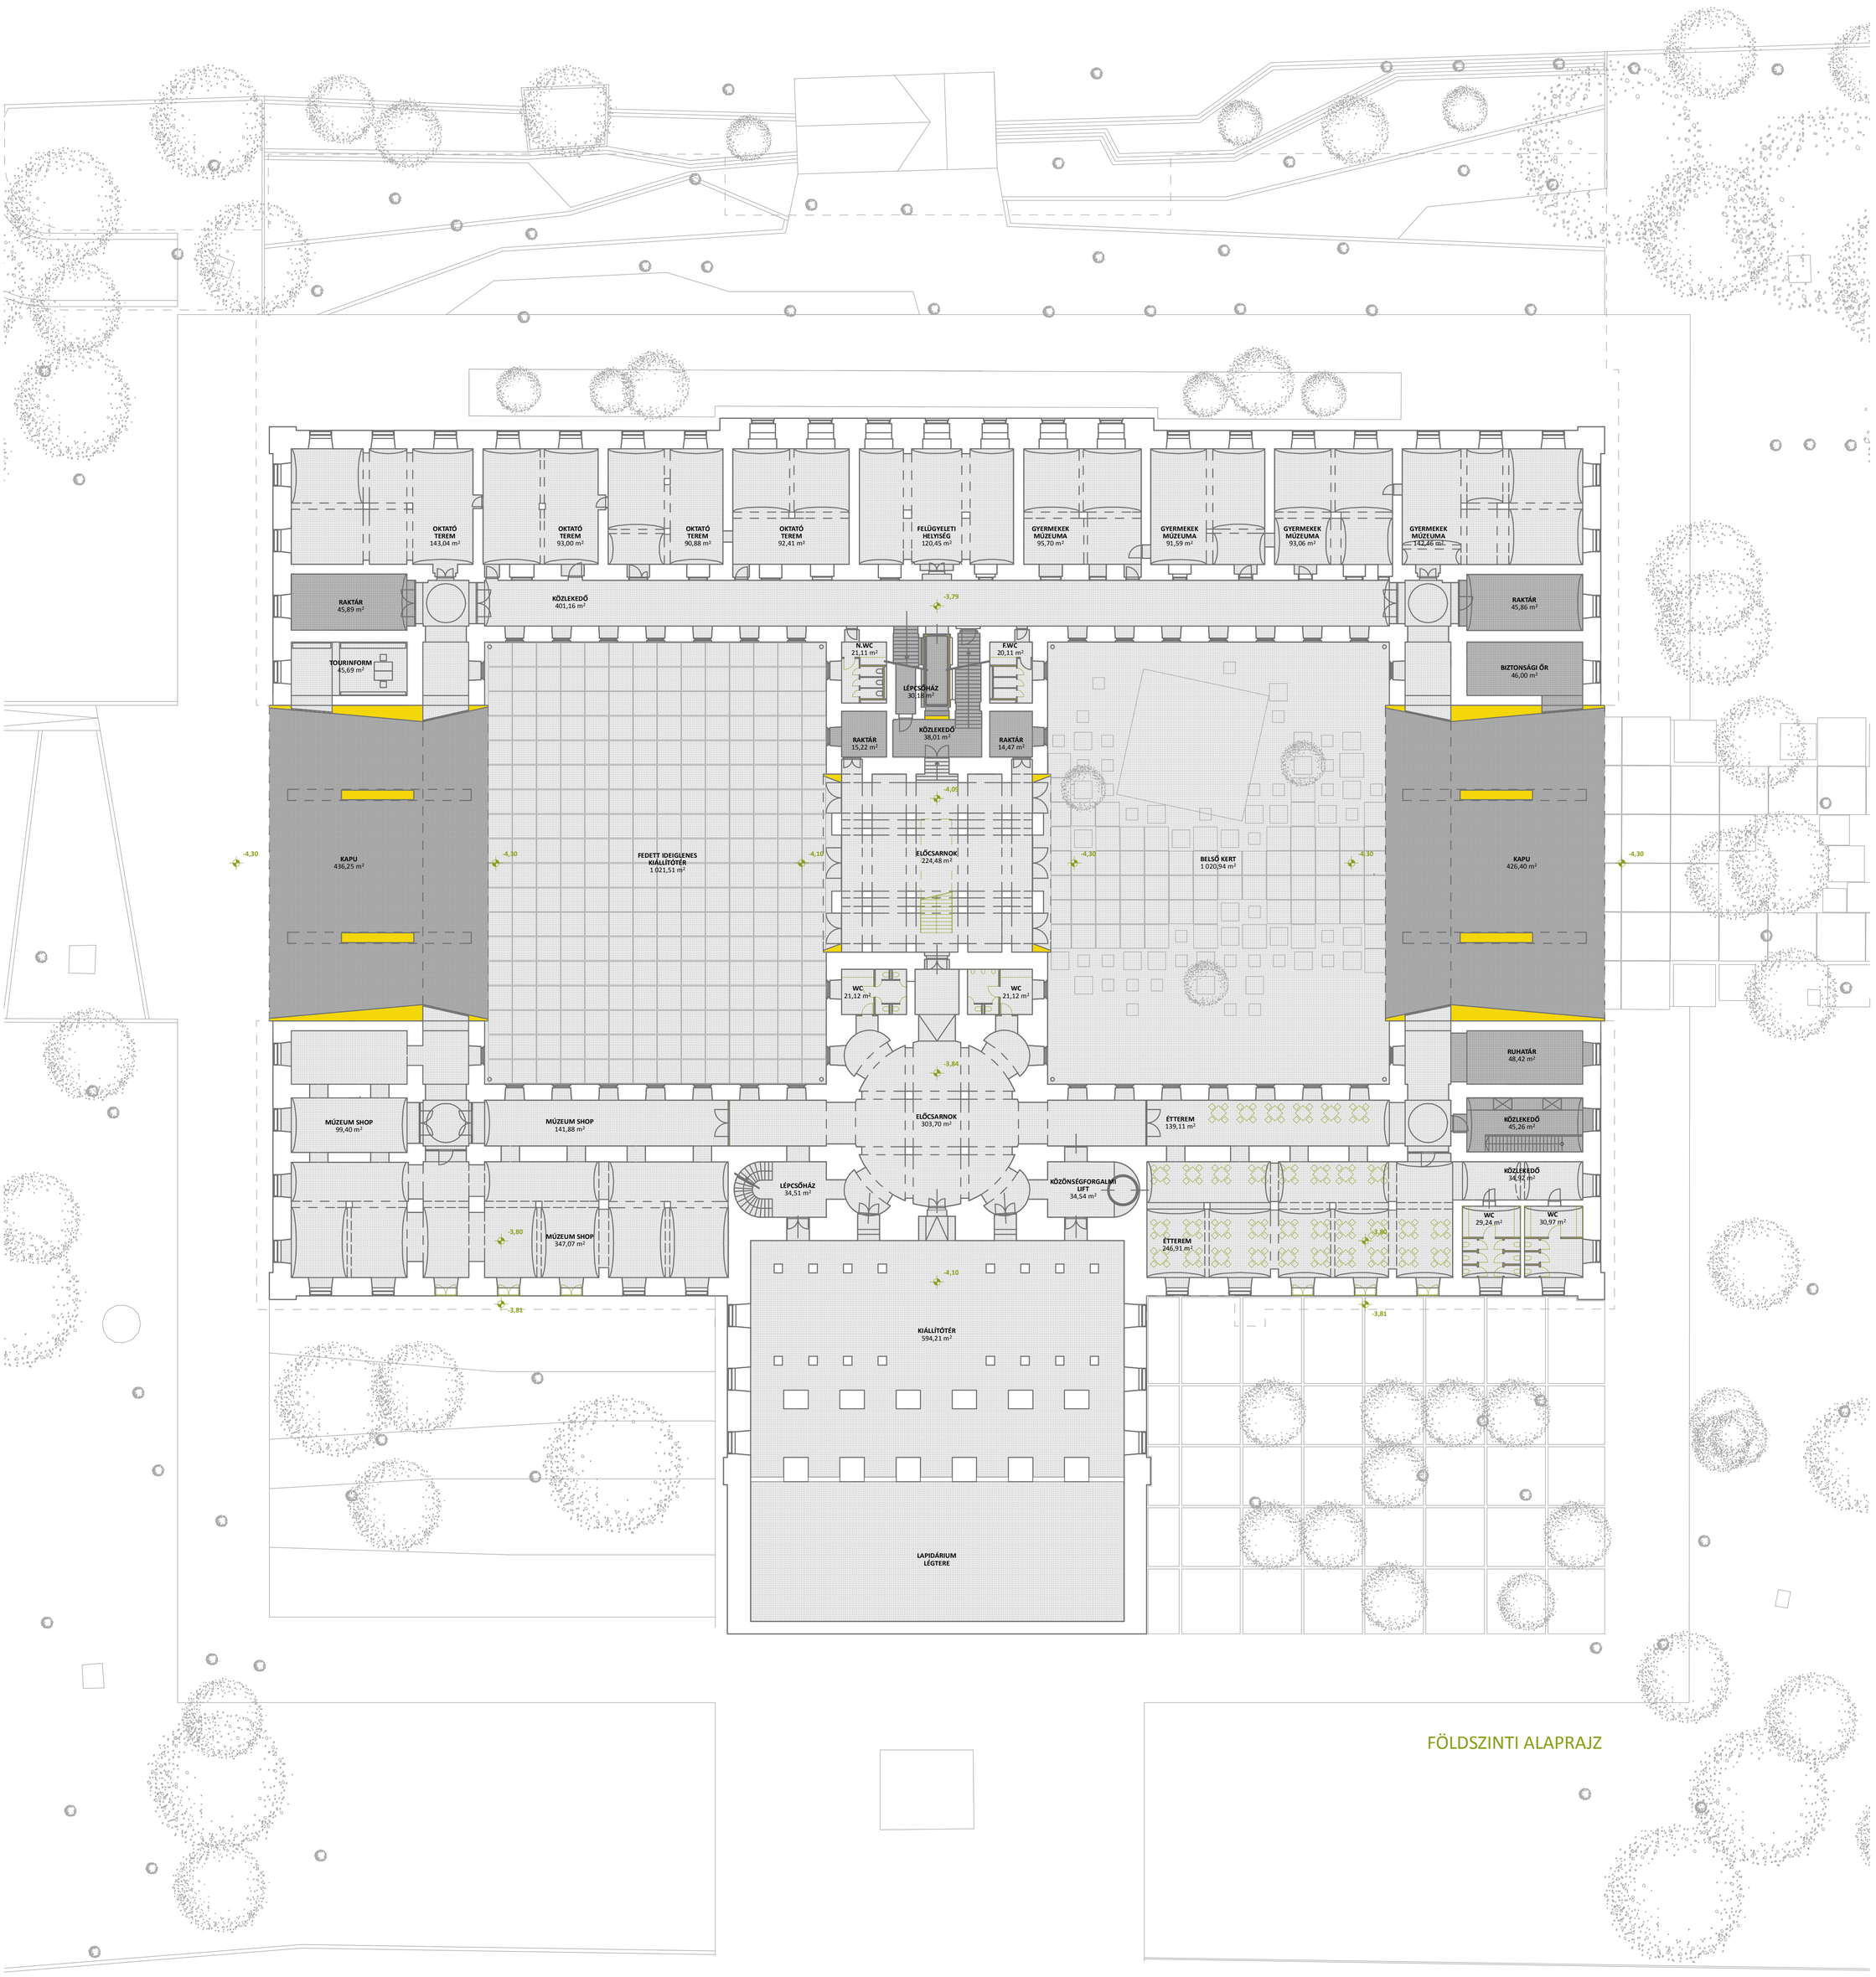

FÖLDSZINTI ALAPRAJZ