


SZ.1

Földszíni alaprajz

1:100

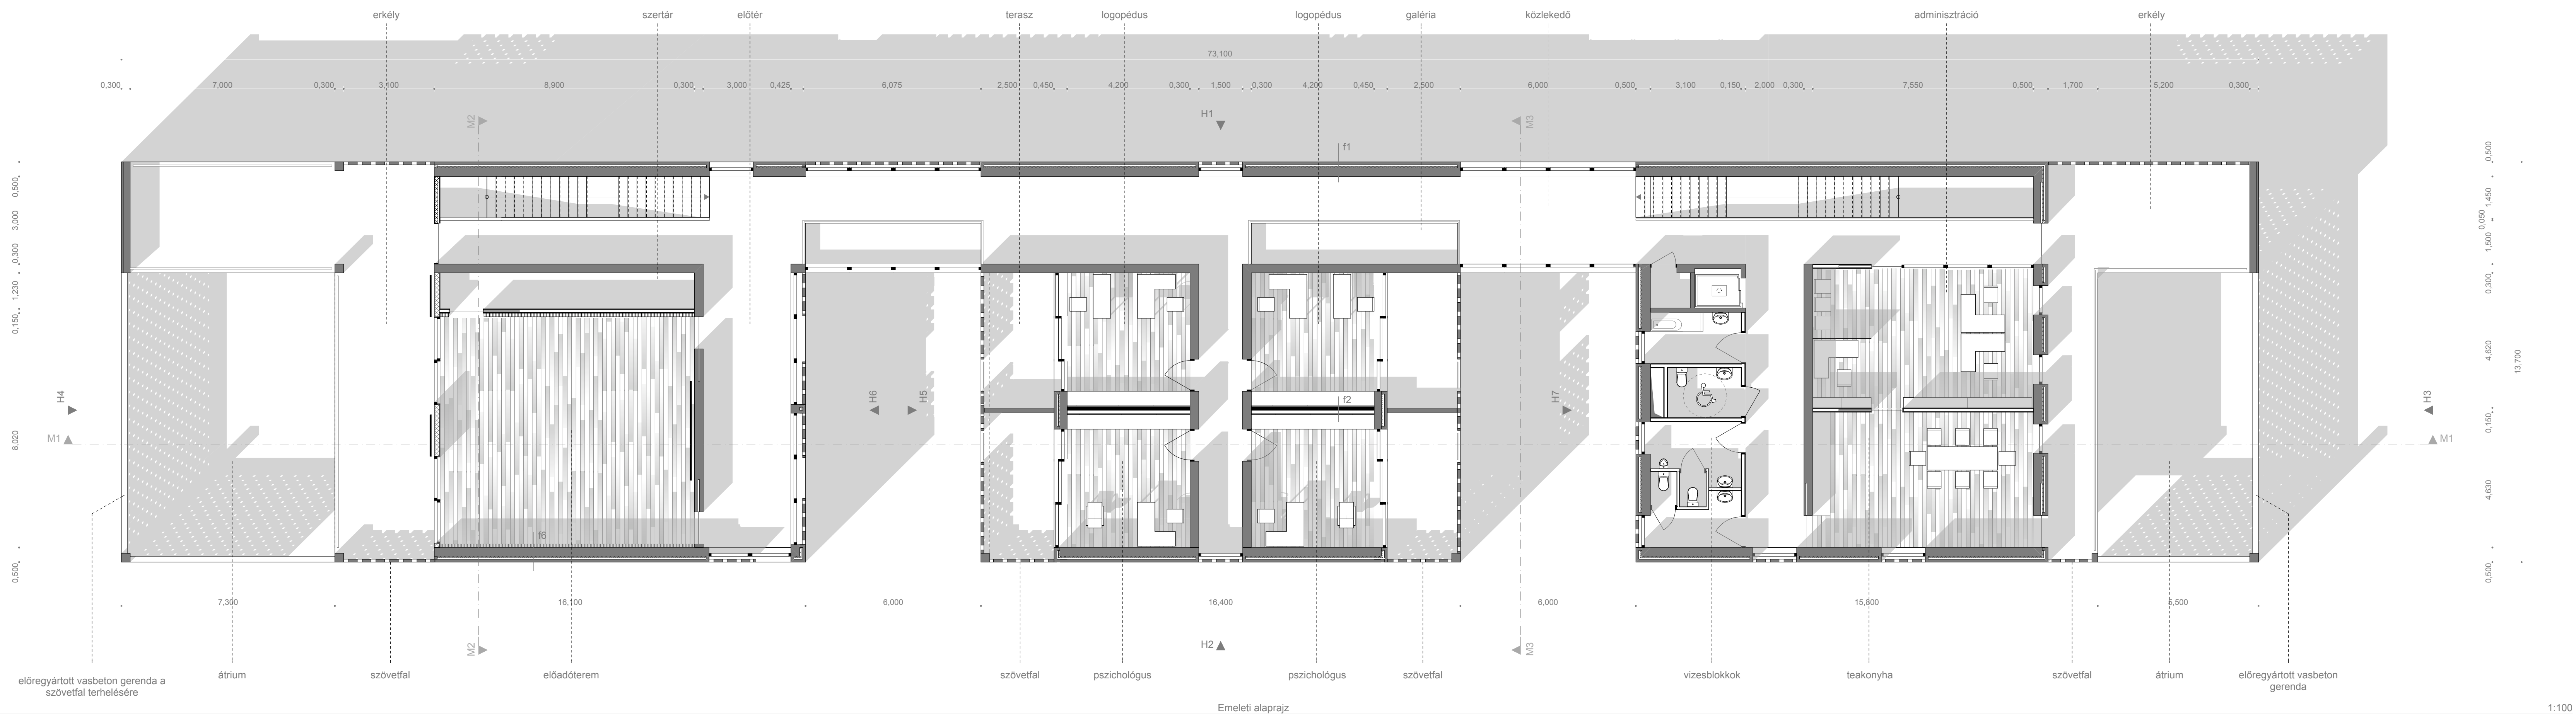

SZ.2

Emeleti alaprajz

1:100

f1	100 mm Terca Valerian falburkoló téglá 50 mm átszellőztetett légrés 50 mm Isover FDP üvegyapot szigetelés 300 mm Porotherm falazat 10 mm belső vakolat	f2	25 mm gipszkartonlap 100 mm Isover TW-KF üvegyapot szigetelés 12,5 mm gipszkartonlap elválasztó rtg 100 mm légrés 25 mm gipszkartonlap	f3	25 mm gipszkartonlap 100 mm Isover TW-KF üvegyapot szigetelés 25 mm gipszkartonlap	f4	25 mm gipszkartonlap 100 mm Isover TW-KF üvegyapot szigetelés 25 mm gipszkartonlap 100 mm Terca Valerian falburkoló téglá	f5	100 mm Terca Valerian falburkoló téglá 200 mm vasbeton falazat 10 mm vakolat	f6	100 mm Terca Valerian falburkoló téglá 50 mm átszellőztetett légrés 50 mm Isover FDP üvegyapot hőszigetelés 300 mm Porotherm falazat 119 mm Porotherm 44 N+F blokk téglá hosszában félbevágva	f7	1 rtg geotextília 50 mm Styrodur 3035 CS extrudált-polisztirolhab 1 rtg talajvíznyomás elleni műanyaglemez szigetelés 1 rtg vasbeton falazat 430 mm vakolat 10 mm
----	--	----	--	----	--	----	--	----	--	----	---	----	--