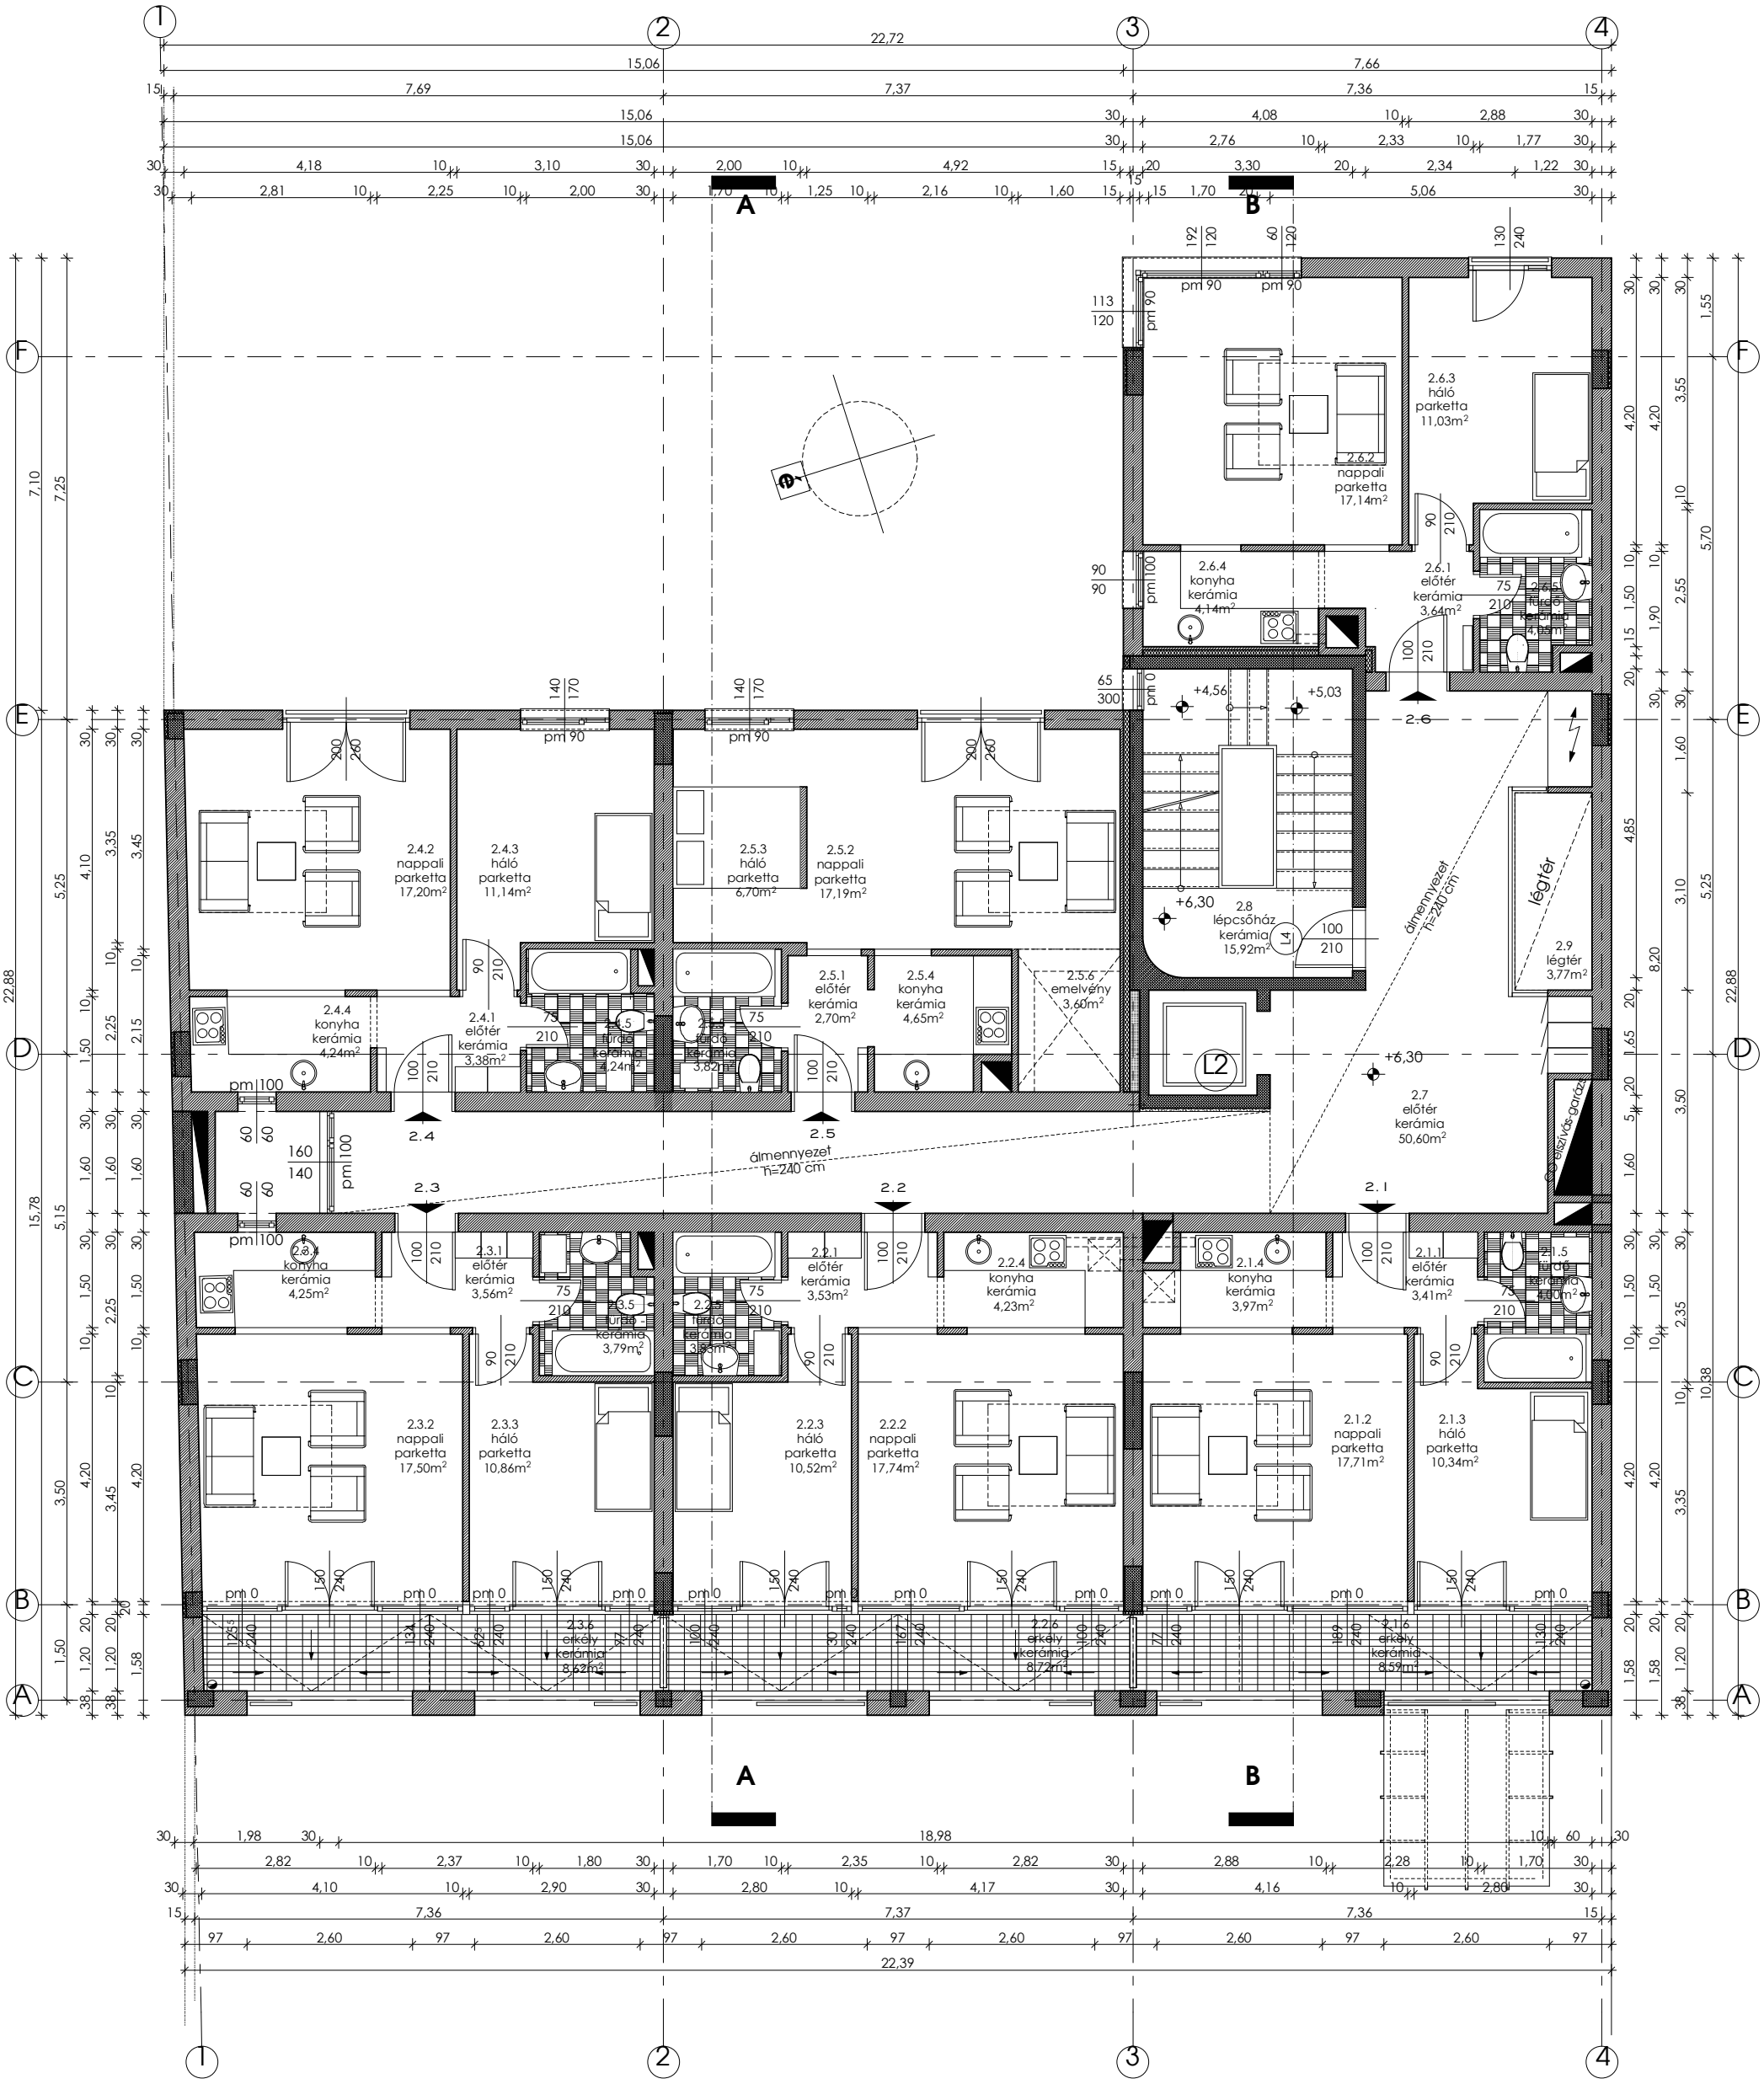

XIII. Béke u. 7.
Fecskeház és gyermekorvosi rendelő

2. emelet alaprajza m 1:100