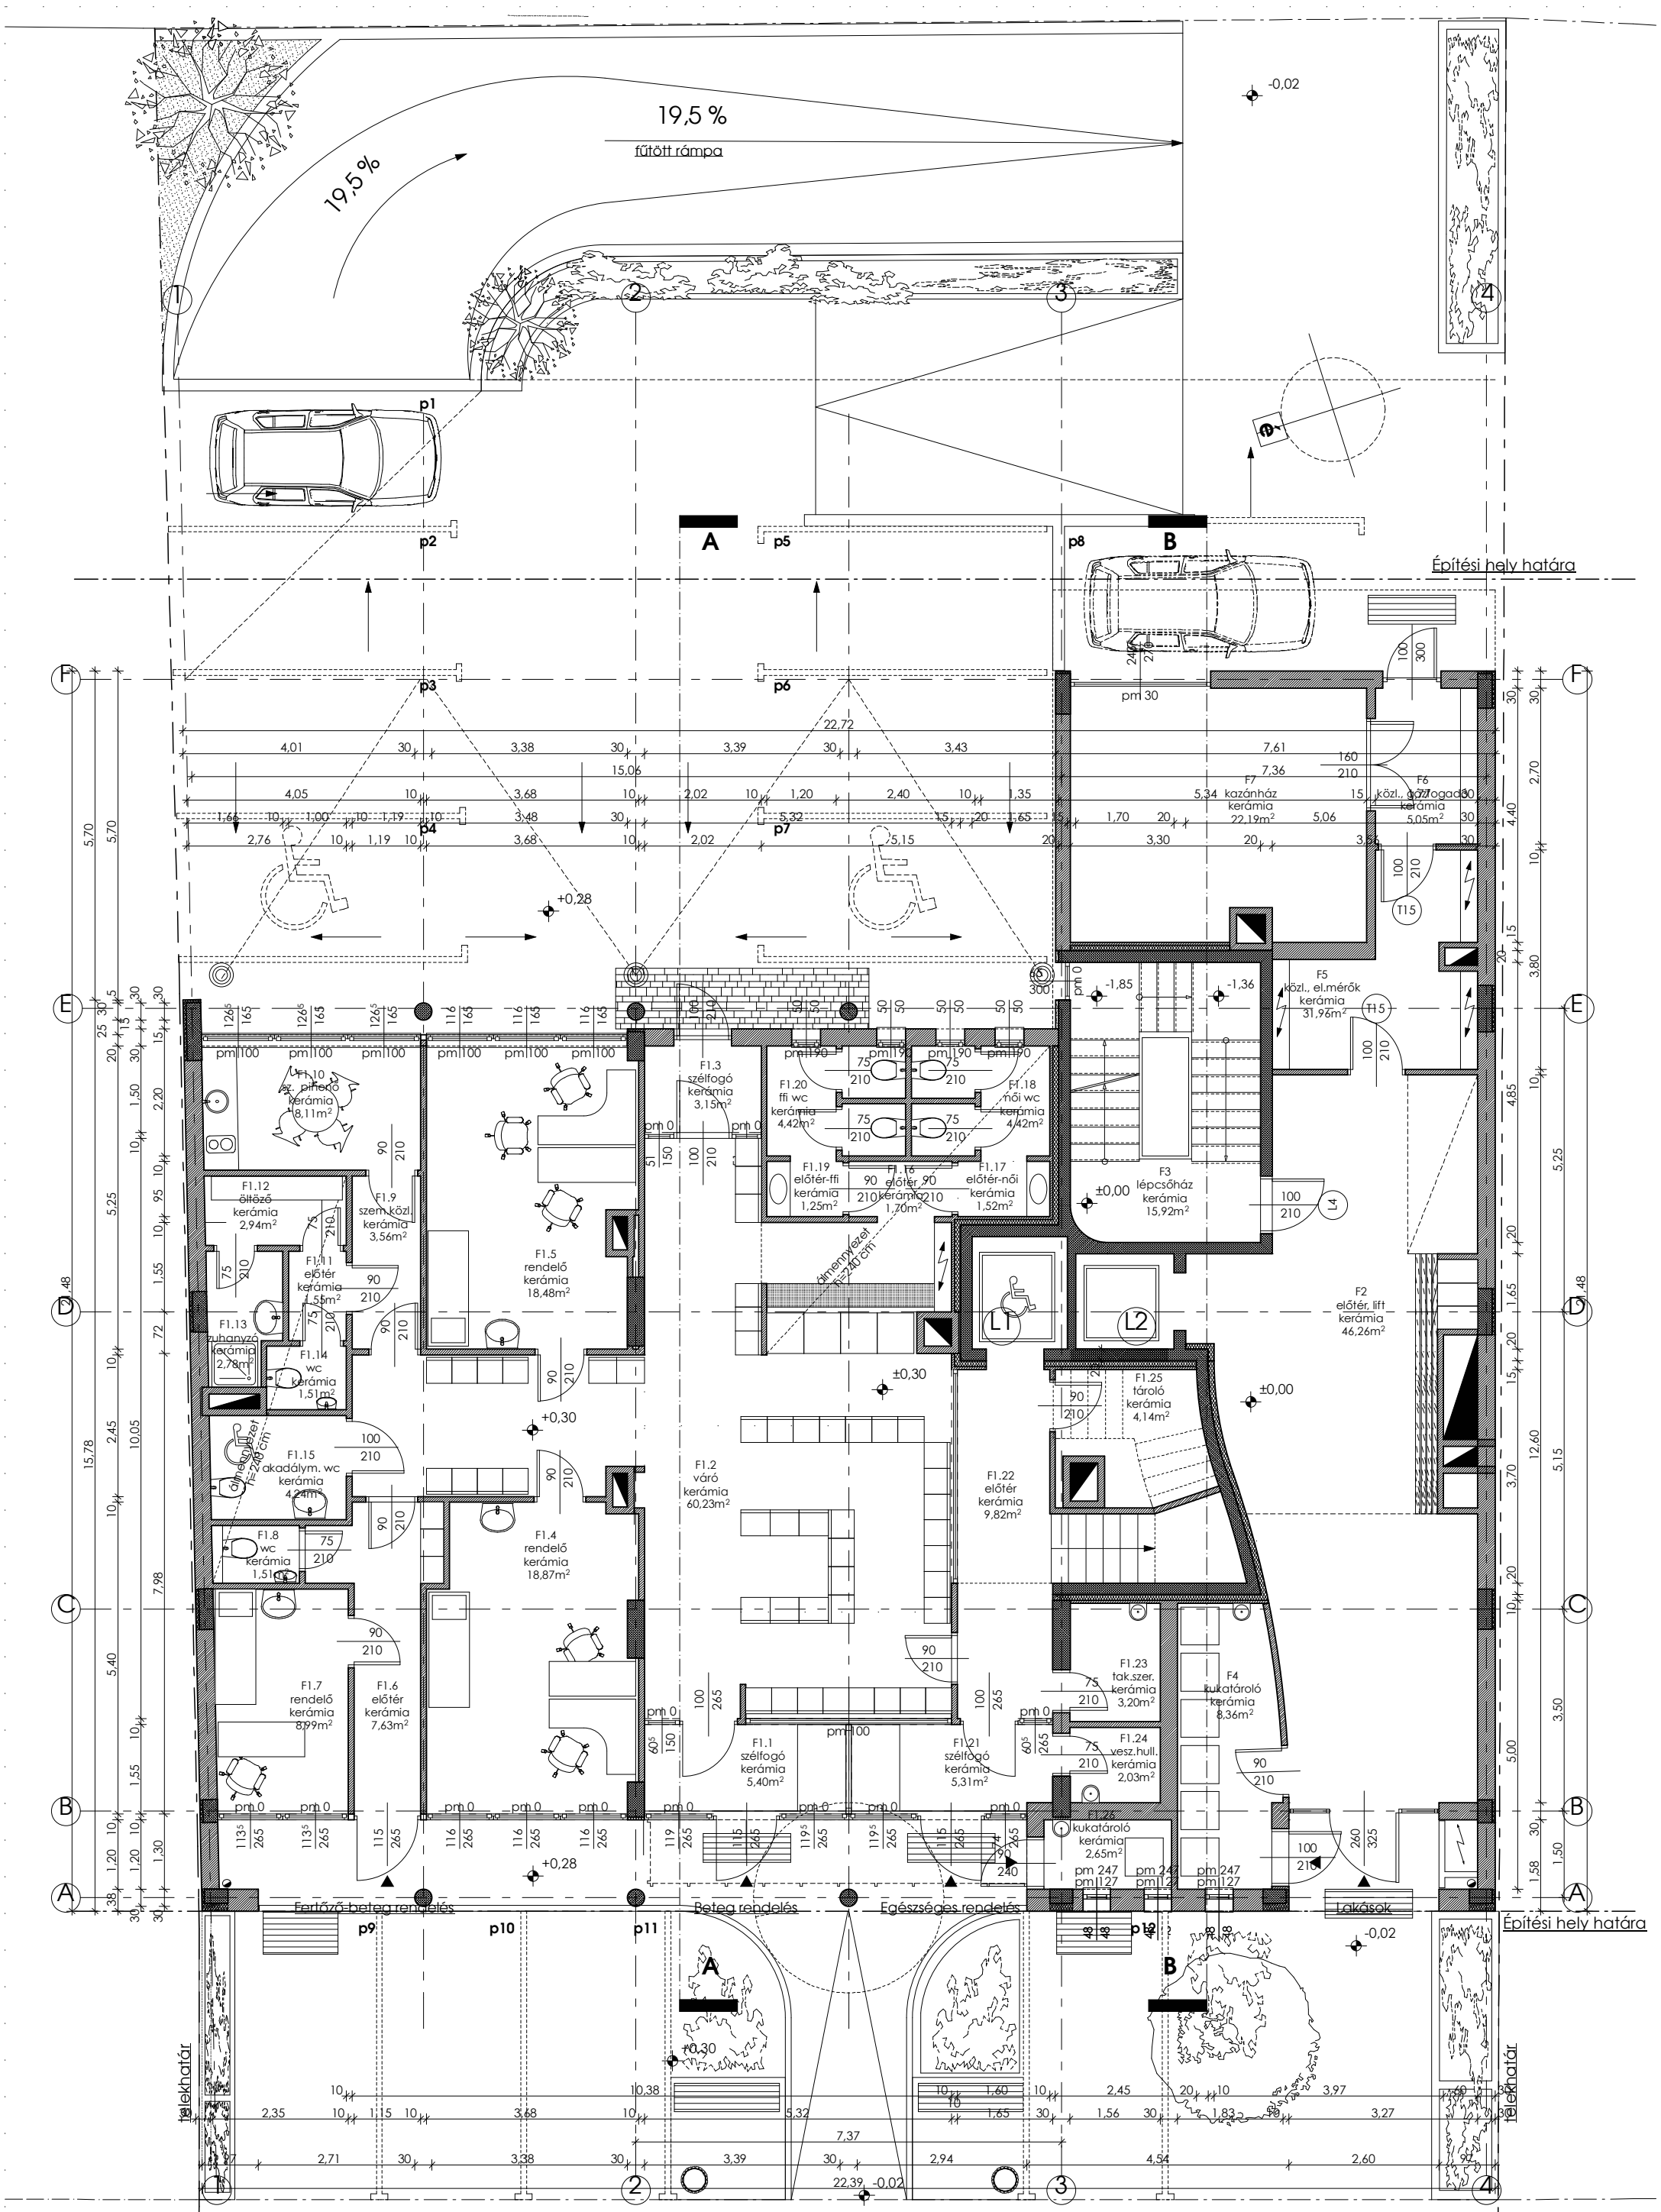

XIII. Béke u. 7.
Fecskeház és gyermekorvosi rendelő

Földszint alaprajza m 1:100