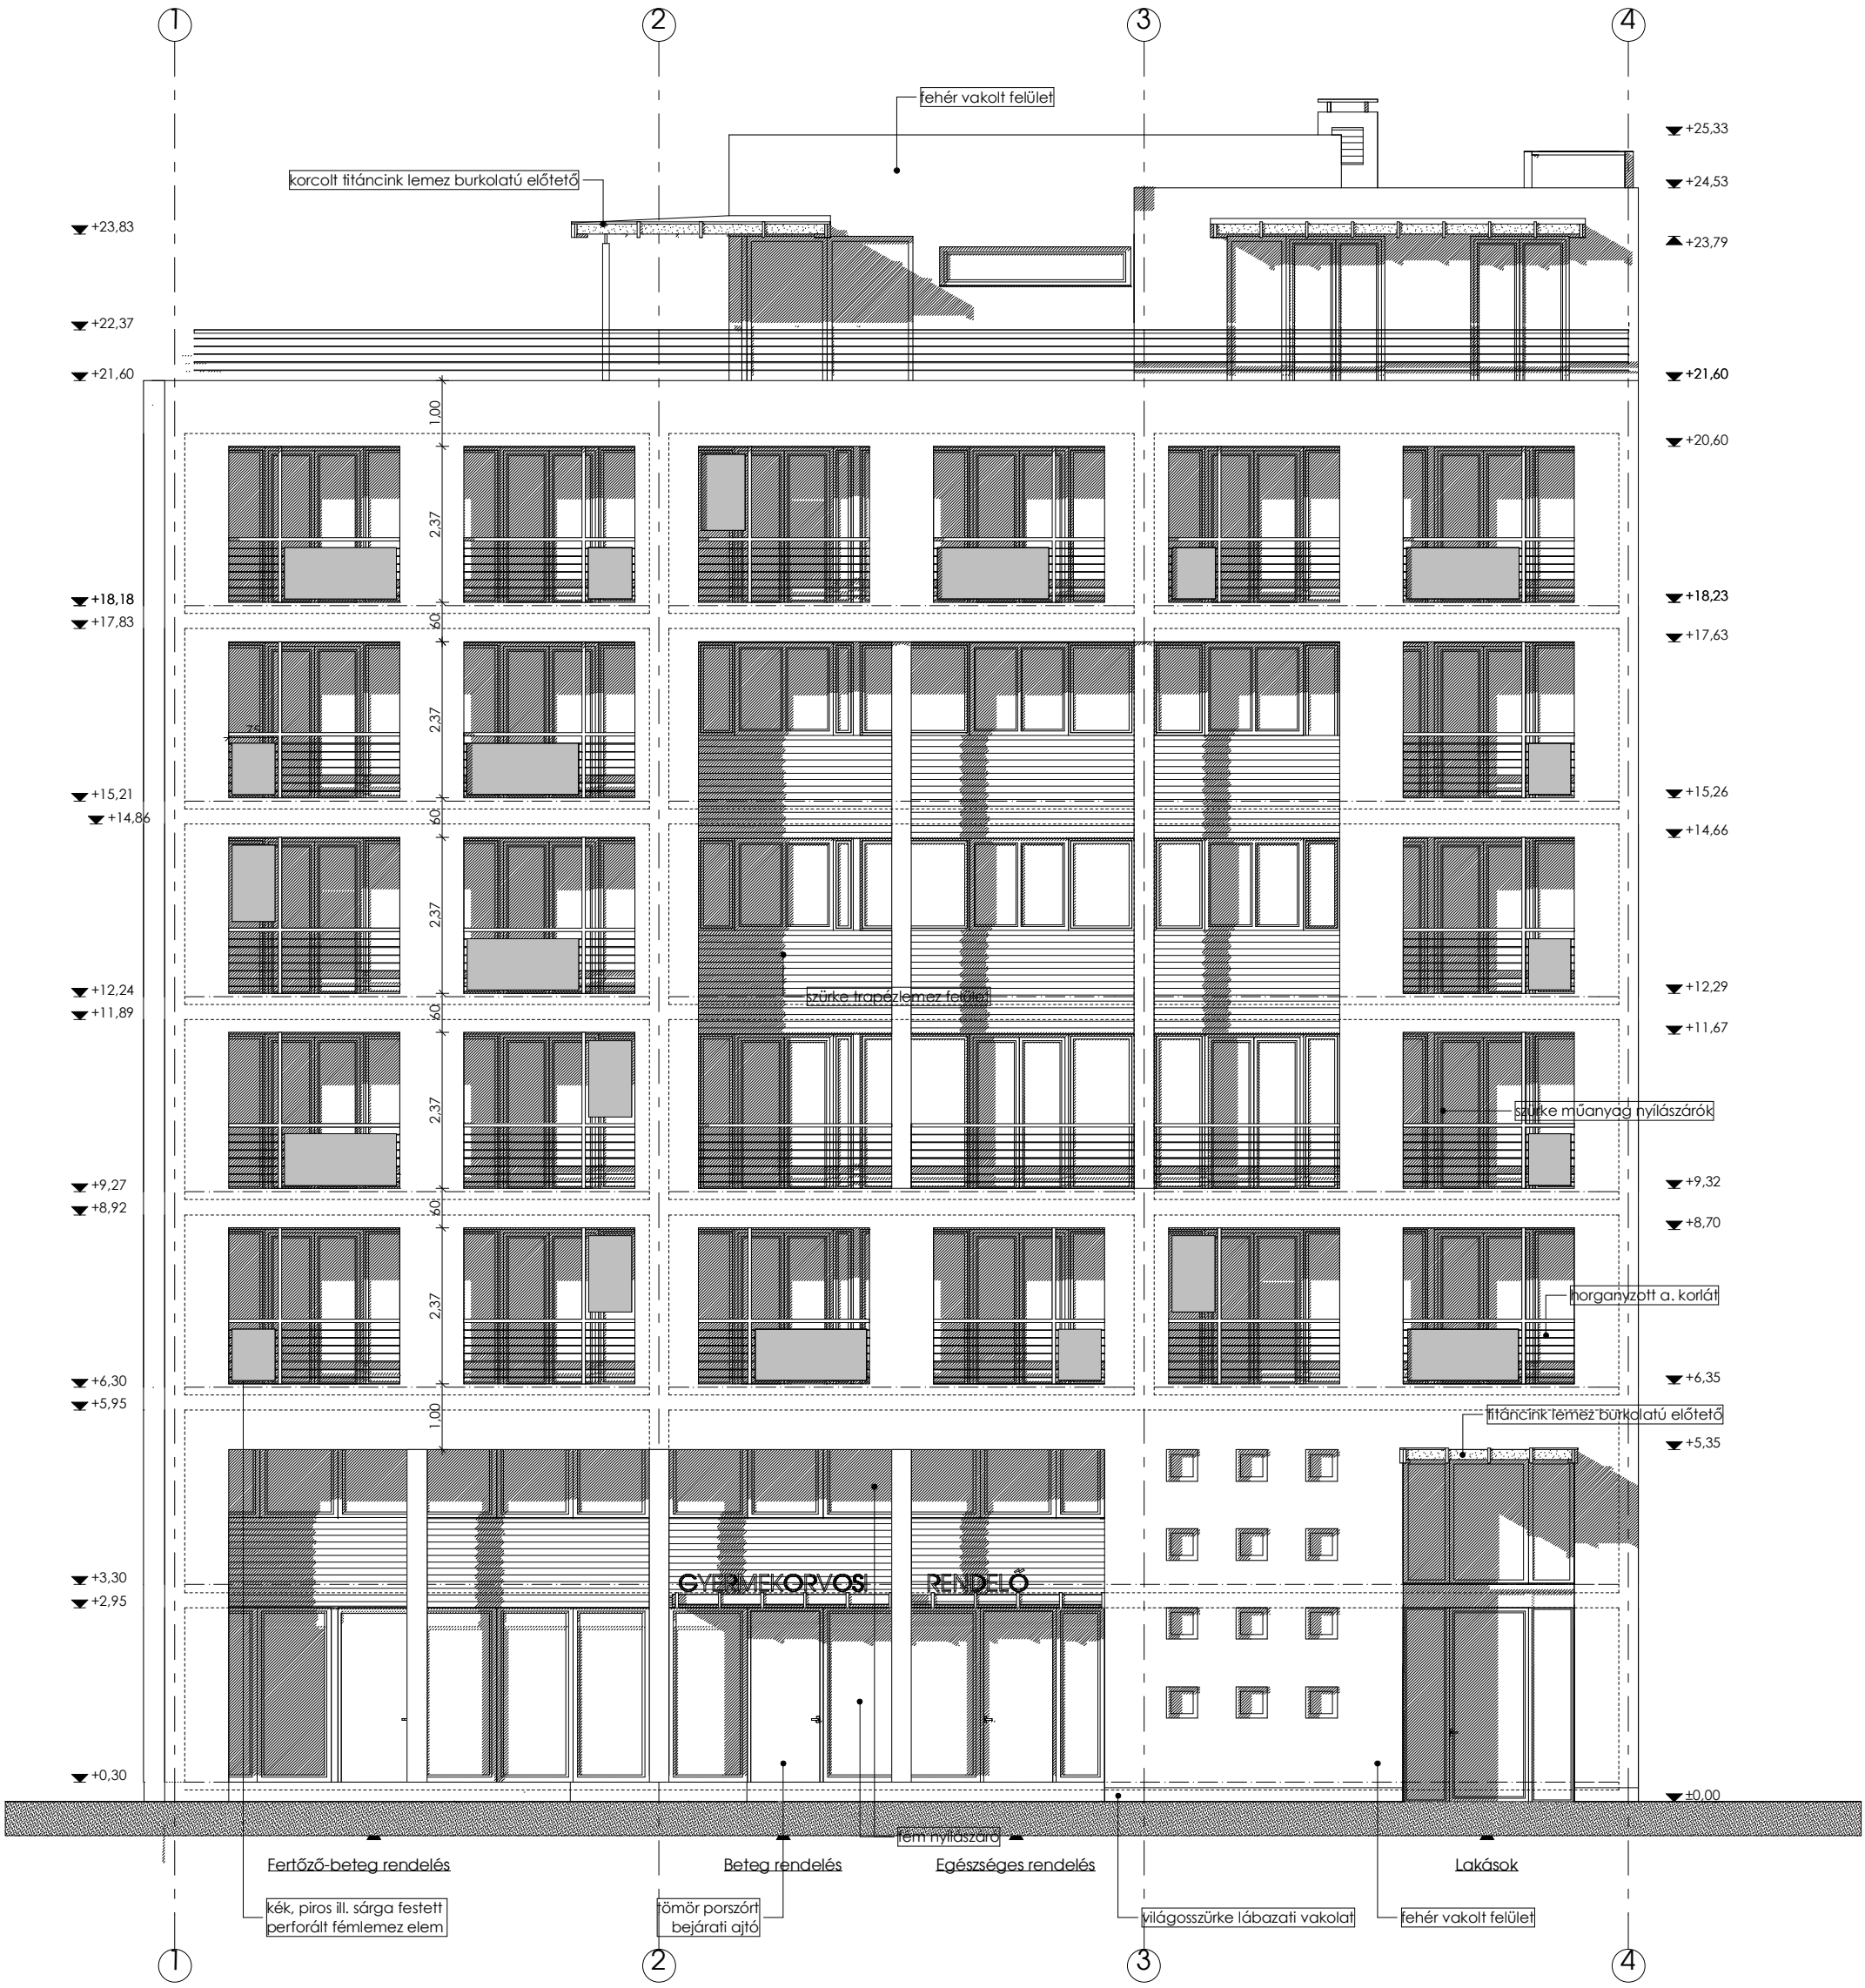

XIII. Béke u. 7.
Fecskeház és gyermekorvosi rendelő

Béke utca felőli homlokzat m 1:100