
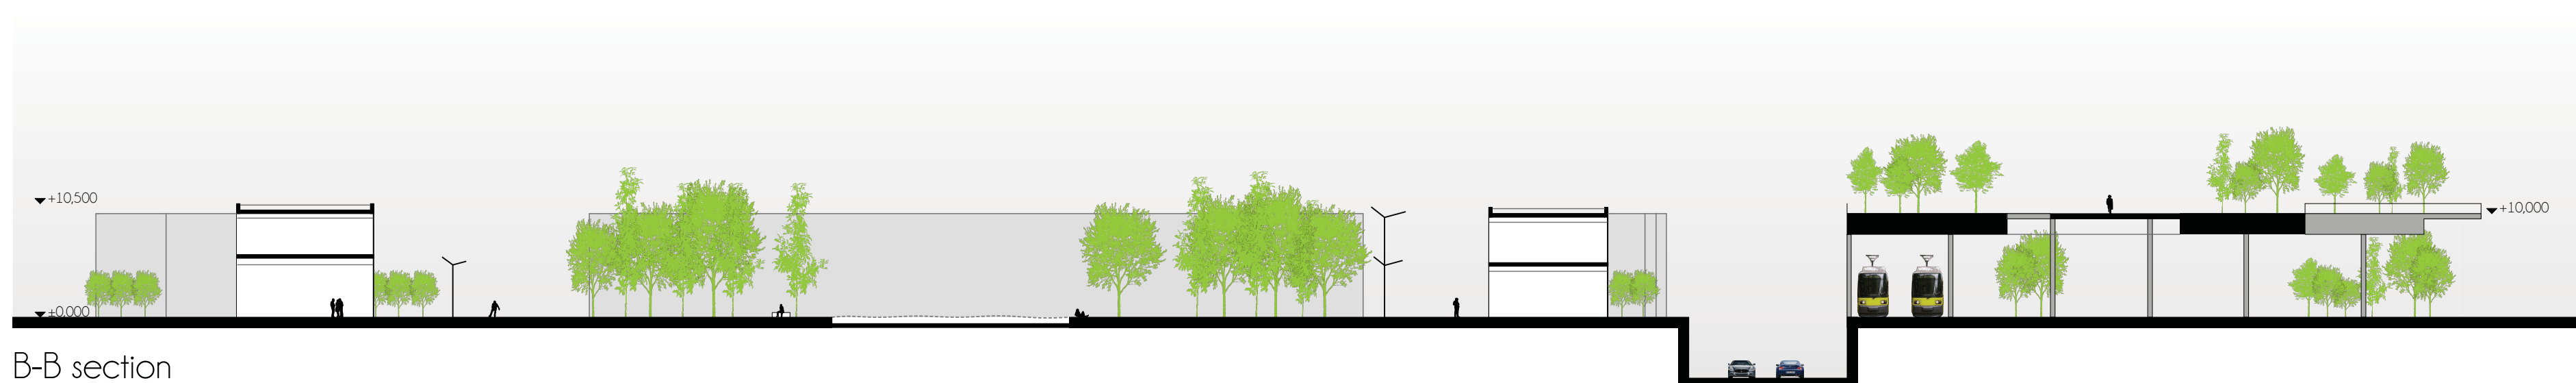
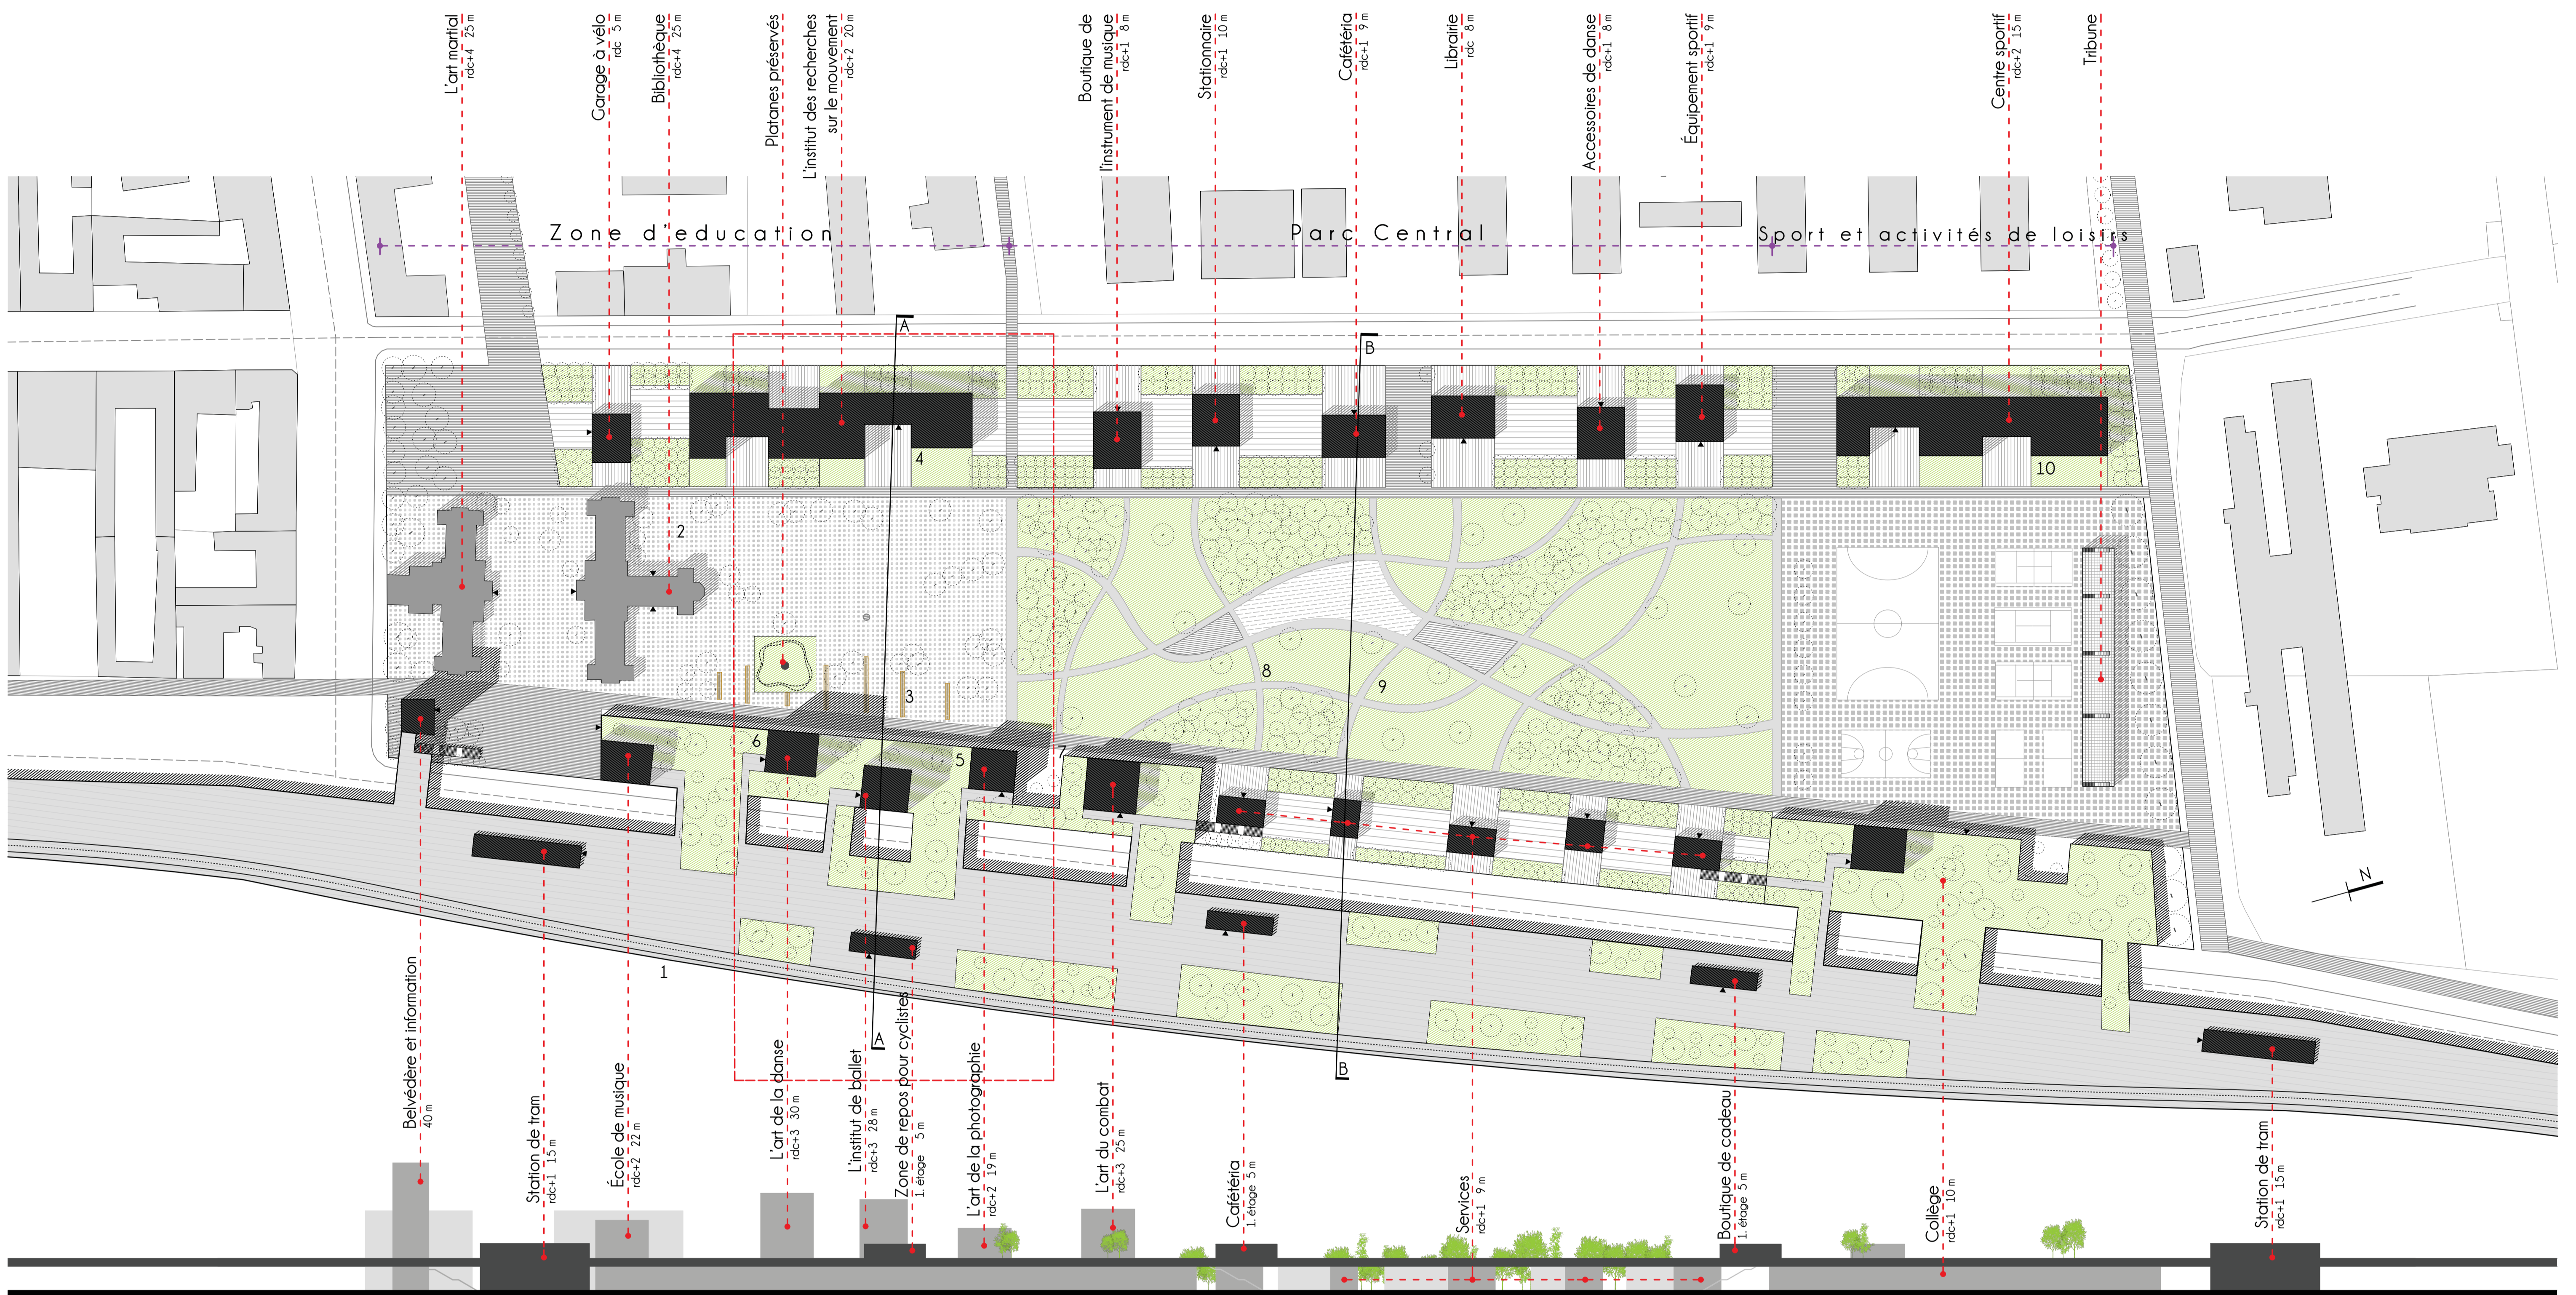


Nouveau toit vert dans la direction Sud-Nord, de la place Nyugati en bougeant extérieur de la ville.

L'extension Est-Ouest des espaces verts sur la région du Campus.

La formation d'un parc central universitaire.

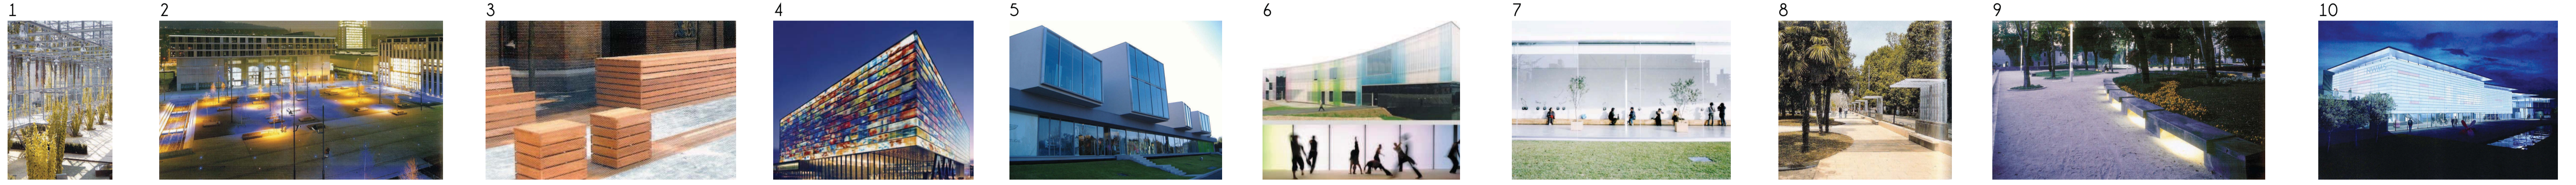

C A M P U S
DE L'ART MODERNE
Réseau des écoles d'architecture
d'Europe centrale et orientale 2010
H U N O I