

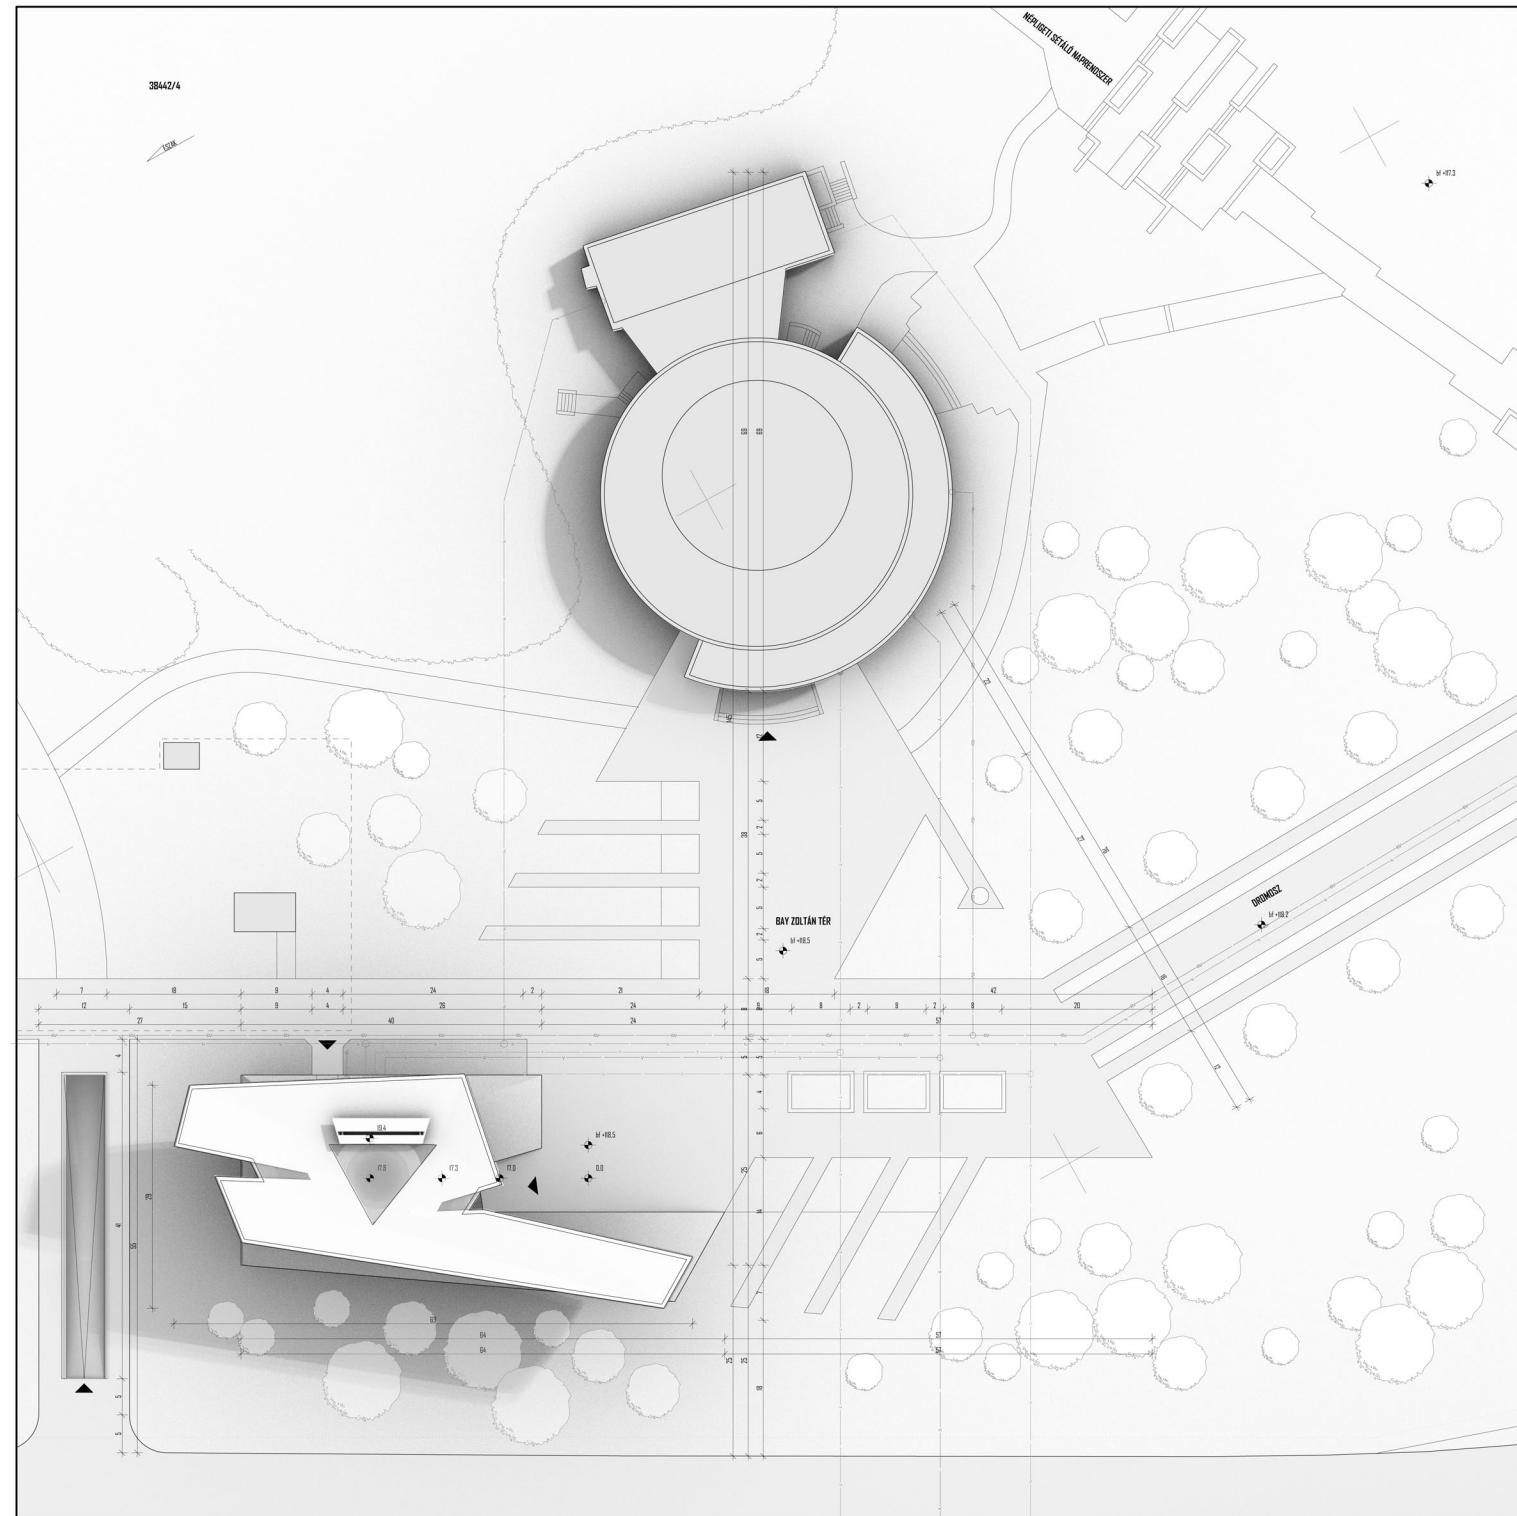


HELYSÍNRAJZ M:1/1000

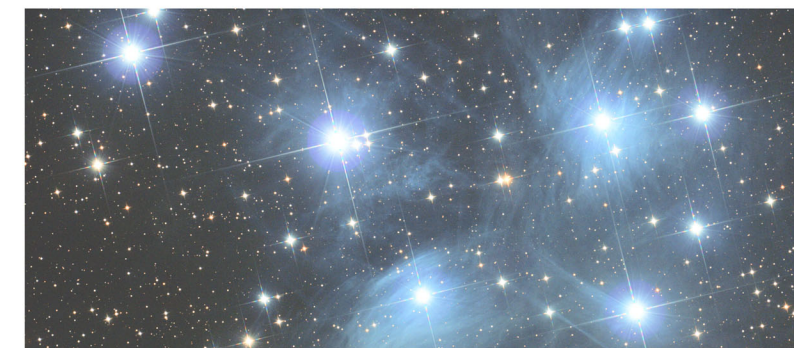

HELYSÍNRAJZ M:1/500

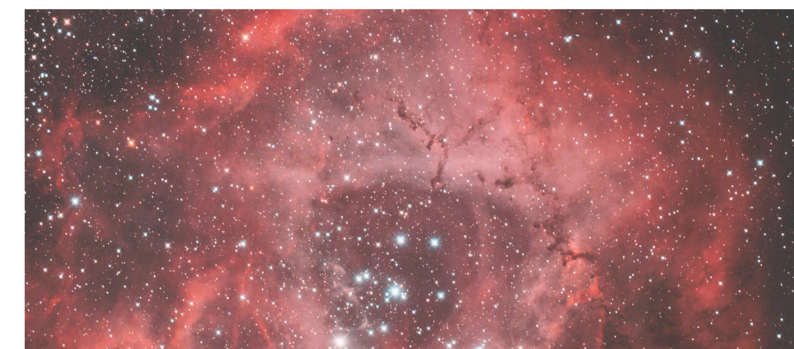

A HELYSÍN RÖVID TÖRTÉNETE

Helyszín

A Virgo szuperhalmaz egyik féreosó galaxiscsoportjában, a lokális csoportban három spirális csillagváros és kisebb kísérők röjg végtelen útjukat az Univerzumban. Hármuk közül a második legnagyobbak az Orion nevű, por- és gázfelhőköl, csillagok millióiból álló karjától nem túl messze, egy párányi interstelláris buborékban léteztett egy csillaghalmaz. Csillagból méra már csak néhány hímóndó maradt. Közülük az egyik egy jelentősélen, 02-es székéjűsű. Főszorozati sárga törpescsillag, mely körül néhány bolygó is kering. A harmadik bolygó a Föld nevét viseli. Eme párányi porzsem vízcseppel borított felszínén lékvo öt szárazulat egyikén bolygótlakó lenyék apró települése. - a mi lakóhelyünk - a helyszín.

Budapest közparkjai és magánkertjei a nyilvánosság színtereiként kulturális emlékeztetőmghatározó helyei, folytonosan változó hagyomány közegei és egyben jelképei is. A Népliget ezek sorában a legnagyobb (1 296 763 m²), amelynek kiemelkedő örökségi értéket jellemző, hogy 87 százalékban növényzettel borított dendrológiai gyűjteményes kertje a legnagyobb fajta diverzitású fővárosi park. A közgazdaságtal jelenleg KÖBányász (a X. kerülethez) tartozik, 117 méterrel az Adria tengerzónije fölött lékvo terület eredetileg IV. Béla 1244-es bullája alapján adományként került városzhoz (Kever vagyis KÖér néven). Az adományt I. Lipót 1703-as kiváltságlevelében is magerősítette. Népliget agráralkalmassága alacsony volt, ezért nem parcellázták fel, s így egyben maradt Pest város tulajdonában.

Az első népkerti parkosítási tervet Petz Ámin a ludovicumi (Drcczy-kert) főkerítés készíttette, de tervei ékkor nem valósultak meg, mert a Kázmunkatársas inkább az ispartelepítésre hajlott. 1870-ben az esztorgomi prímási palota kertjét készítő Fuchs Emil (1830-1896) pesti főkerítés uradalmi kertészetében szerzett kertészeti szakismereti alapján Városliget Kertészeti és faiskolát létesíttett. A dendrológiai gyűjteményben vadgesztenyék, platánfák, európai hársak, ostorfák, amerikai kőrisek, kaliforniai zold és fekete juharfák kaptak helyet. 1888-ban a Városligeti Bizottság megfogalmazása szerint a faiskolát hozzátartozva a környező legekókhöz, szántókhöz „egészen megfelelő Népliget” alakítható ki. A faiskola termékeit 1890-ben kezdték külföldi Klensky Vilmos és Kulcsár Ferenc tervei szerint.

A Kádár-korszakbeli éptések közül kiemelkedik a Planetárium, amelynek tervei 1973-ra készülték el (Lux László és Tomári Tamás munkája, kerttervező Czorba Vera), s 1977-re végre felépült az első hazai nagyplanetárium épülete. A Zeiss óg mérnökei és a hazai szakemberek az első igazgató, Pónori Therewak Auréli vezetésével néhány hónap alatt összerakerehék a nyolc éve ládában heverő csillagvetítőt, a kiágészító vetítőkét és a vetítőkupolát. Az intézmény és a műszer átadására 1977. augusztus 17-én került sor: az első csillagászati műsort a nagyközönség augusztus 20-án nézhette meg a TIT Budapesti Planetáriumában.

A Budapesti Planetárium elmúlt huszonöt évét igen sokrétű tevékenység jellemezte. Az előadásai kifejezetten a tanulmányosság, az oktatás igényehez igazodnak. Több nagyközönségi program és néhány, a külföldi turistáknak szánt idegen nyelvű műsor emeli az intézmény rangját. Az előadások a tudományos ismereteket számtalan gyönyörű diákép vetítésével, videofilm részletekkel tárják a látogató elé. 75 év alatt mintegy 3,5 millió látogatója volt az intézménynek.

HELYSÍN