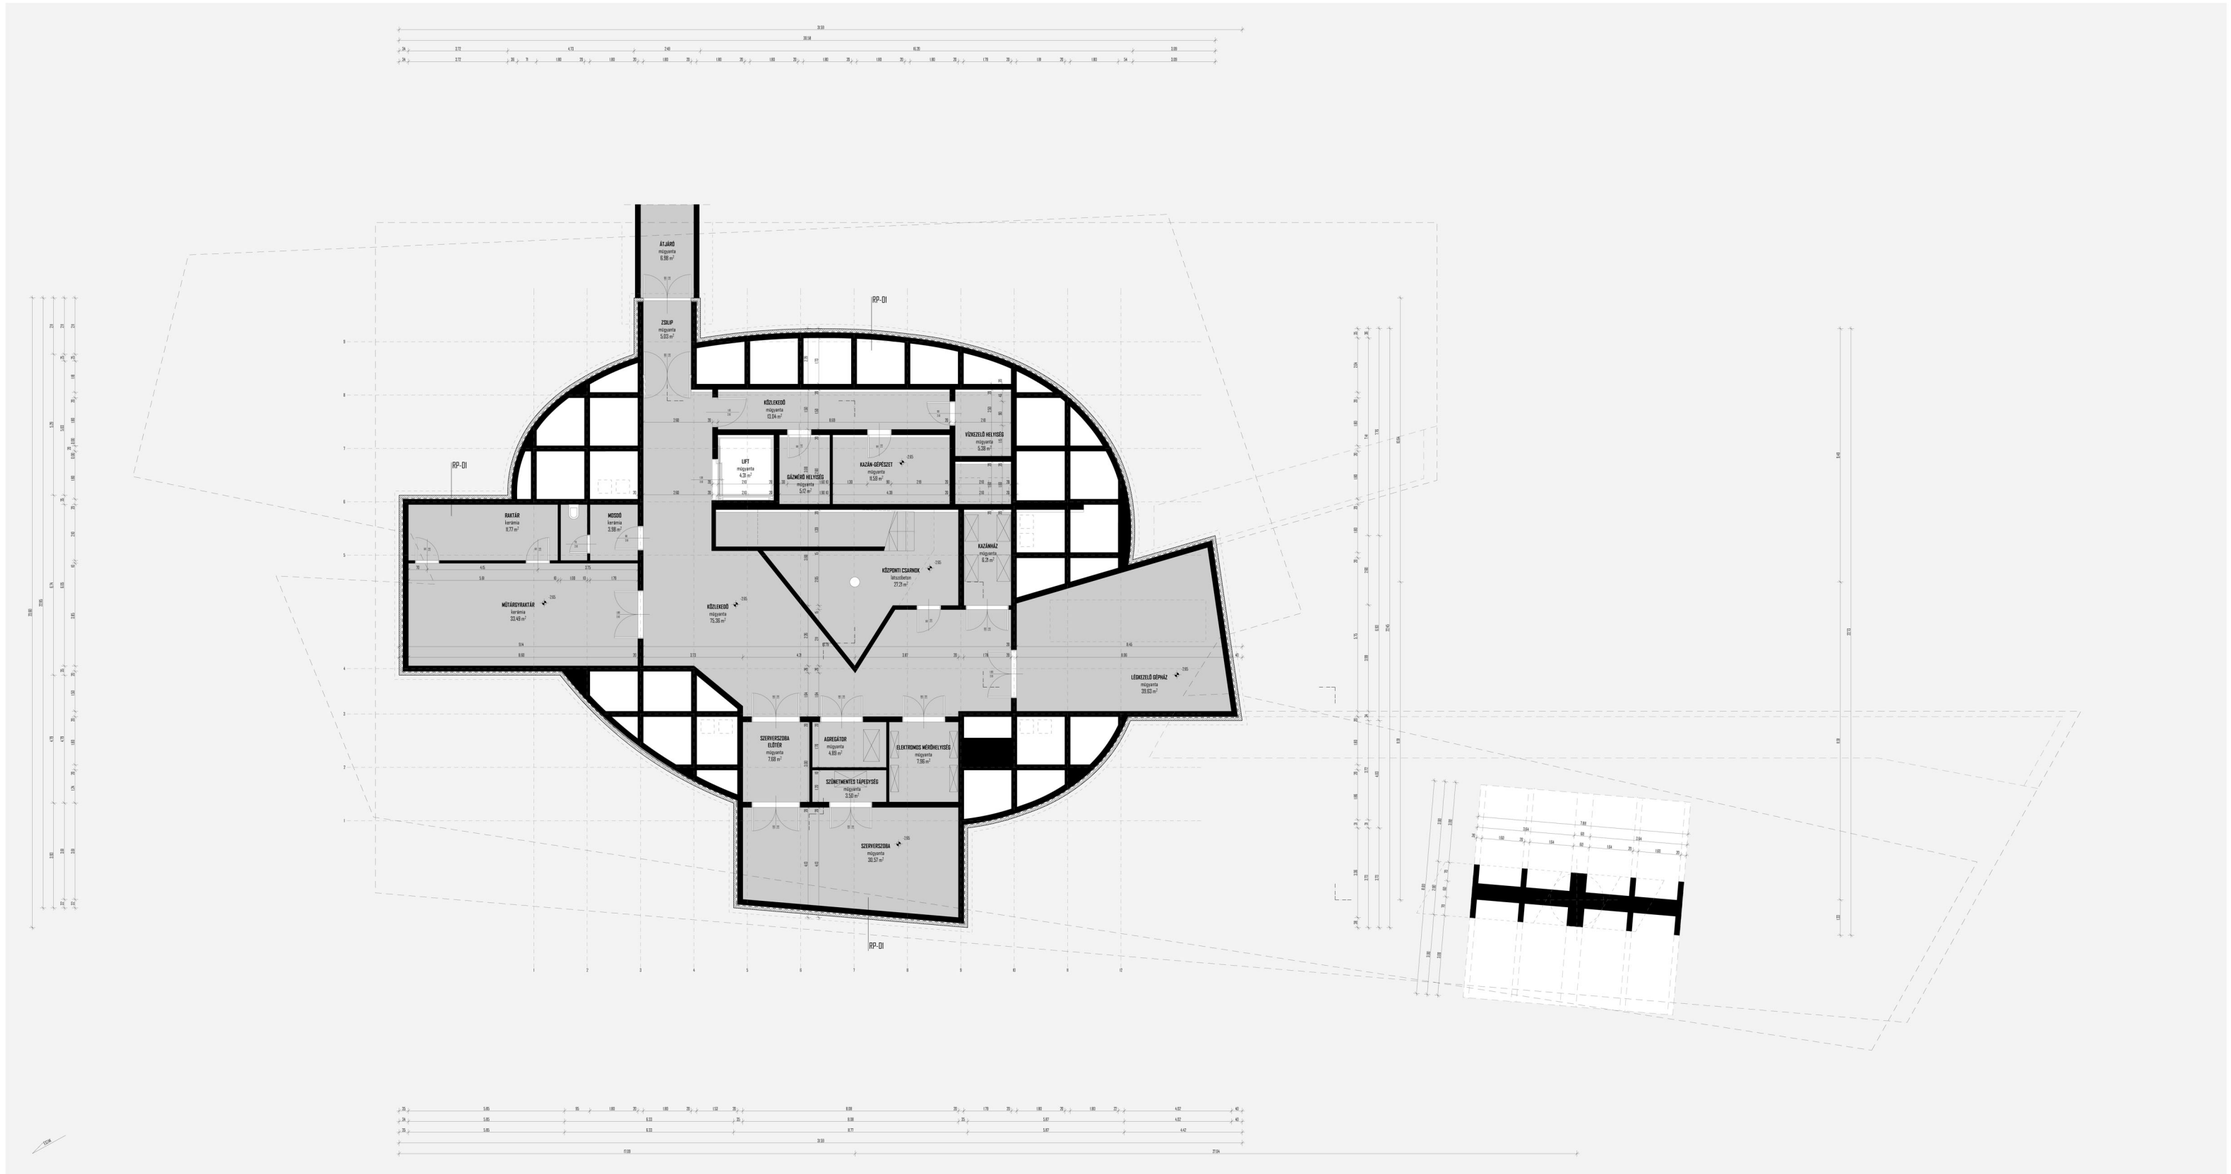

ALAGSOR ALAPRAJZA M:1/100

ASZTRONÓM

CSILLAGÁSZATI KÖZPONT BUDAPEST, NÉPLIGET