



- A - Kutató központ
- B - Restaurátor műhely
- C - Előadó - kiállító tér
- D - Turista pihenő
- - Védőtér



- 1. Vízecsopot - 37 m<sup>2</sup>  
- fa burkolat
- 2. Konyha - közösségi tér - 17 m<sup>2</sup> (zárható terület)  
- fa burkolat
- 3. Leletraktár - 25 m<sup>2</sup>  
- hajópadló
- 4. Iroda - 12 m<sup>2</sup>  
- hajópadló
- 5. Logisztikai raktár - 74 m<sup>2</sup>  
- kavicszórás

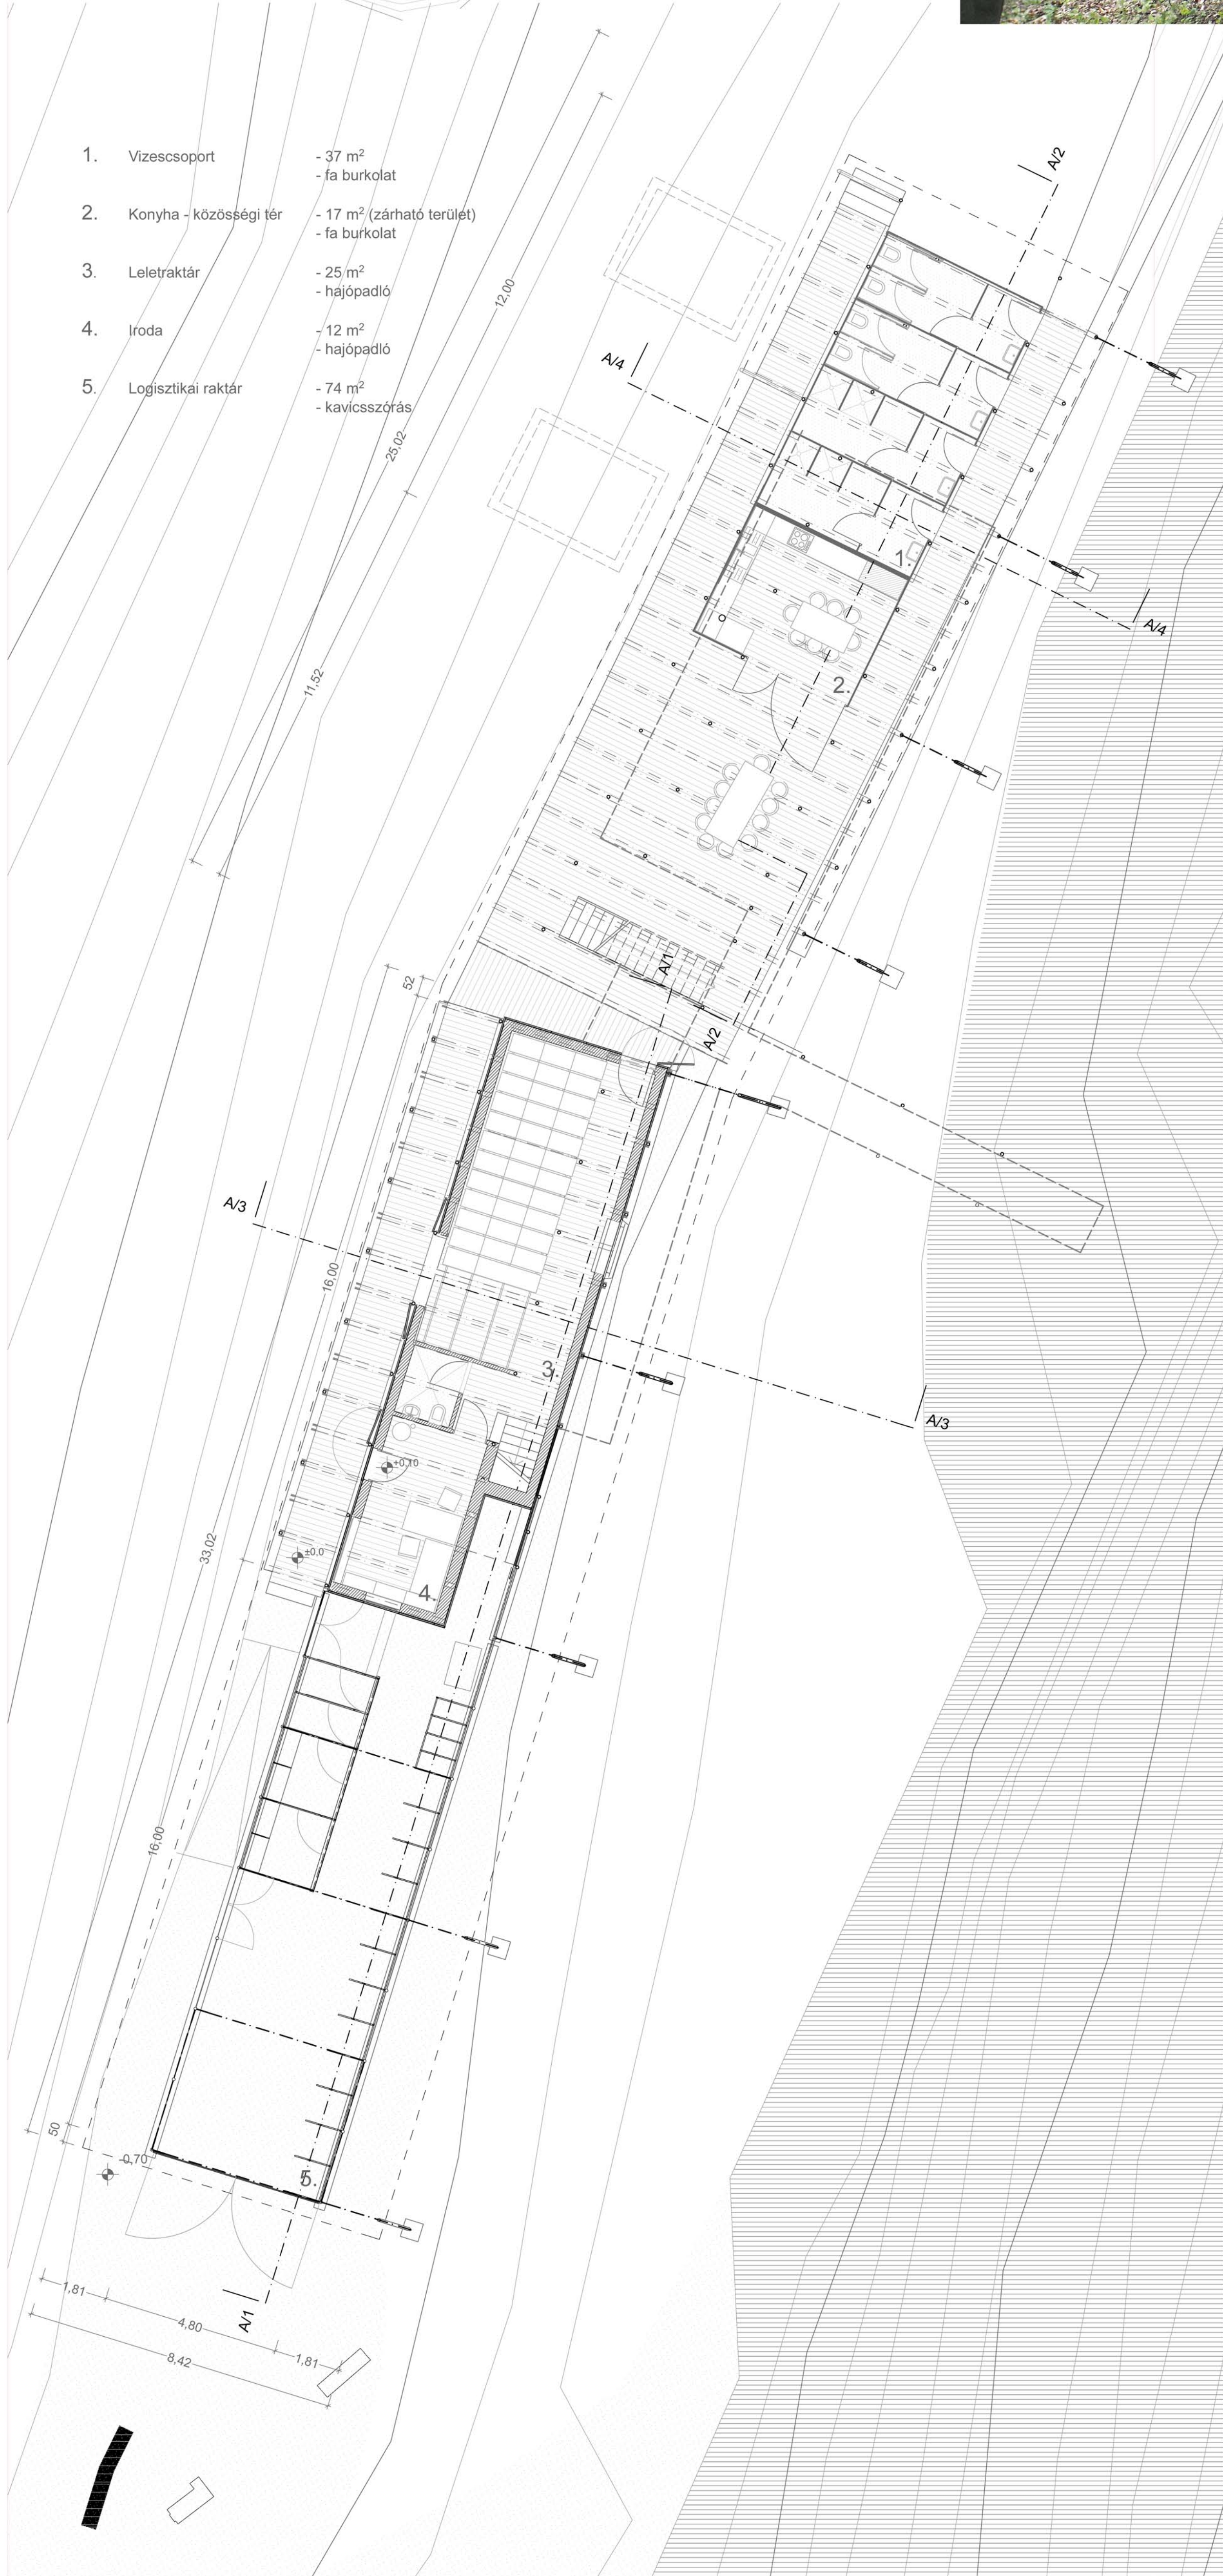

- 6. Régészek szálláshelye - 41 m<sup>2</sup>  
- hajópadló
- 7. Leletraktár - 25 m<sup>2</sup>  
- hajópadló
- 8. Kutatói munkahely - 22 m<sup>2</sup>  
- hajópadló

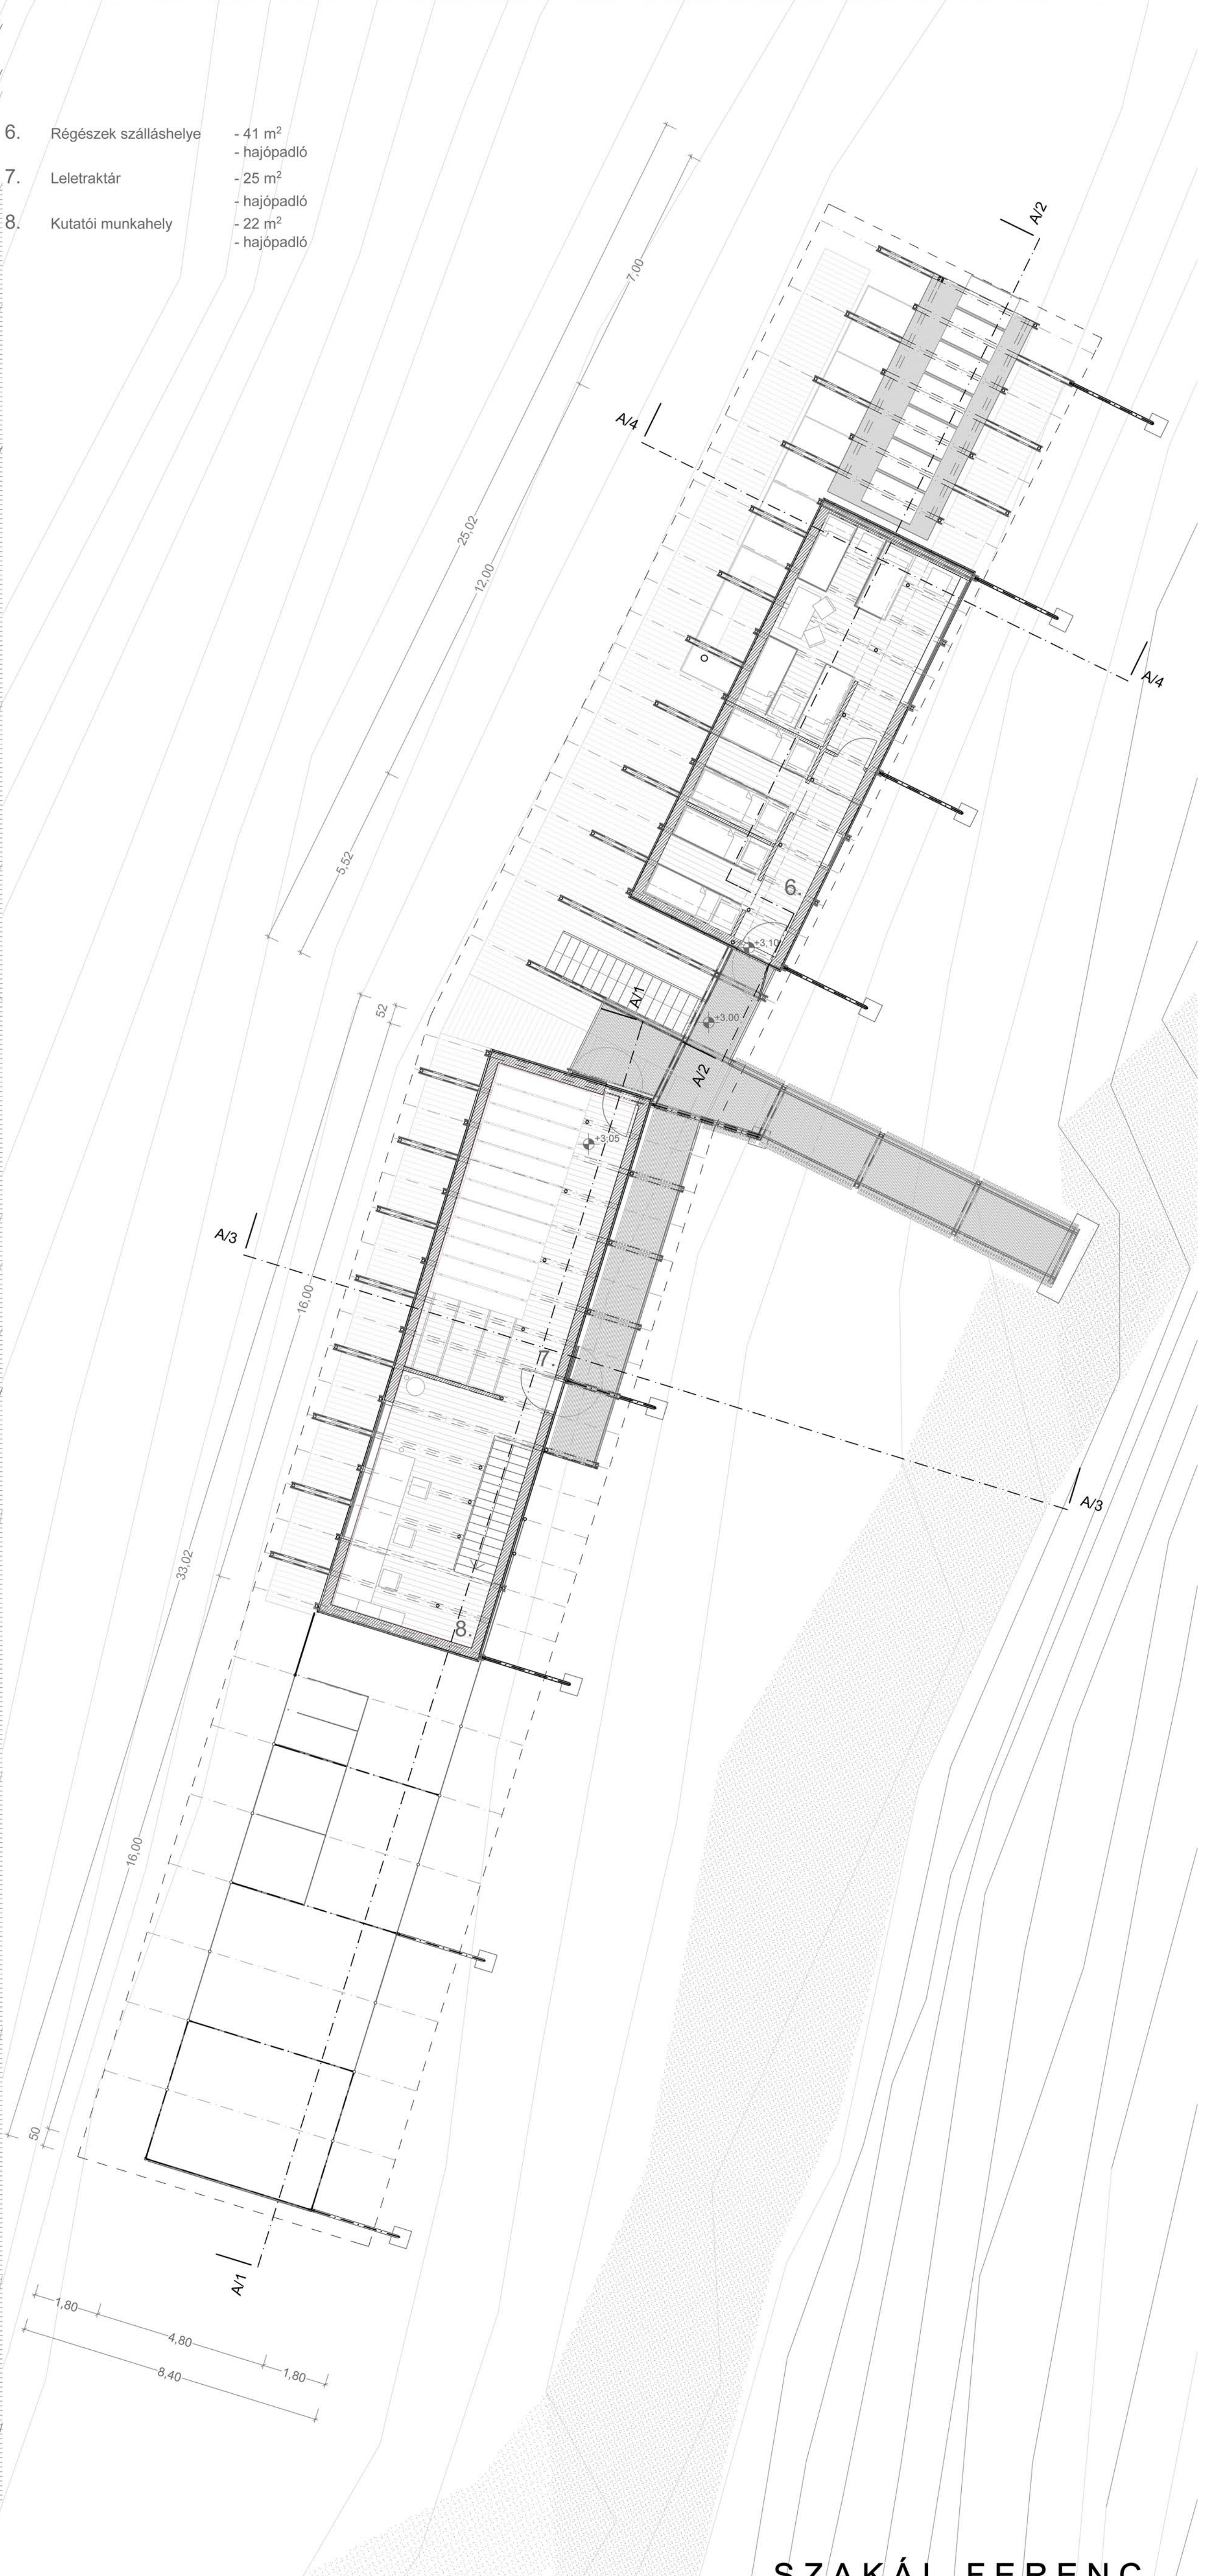

KUTATÓ KÖZPONT  
M = 1 : 100  
ALAPRAJZOK

SZAKÁL FERENC  
MOME DIPLOMA 2010  
RÉGÉSZETI PARK  
VELEM, SZENT VID-HEGY  
KONZULENS: JANÁKY ISTVÁN  
OPPONENS: CSERNYÁNSZKY GÁBOR