


Rottenbiller

Damjanich

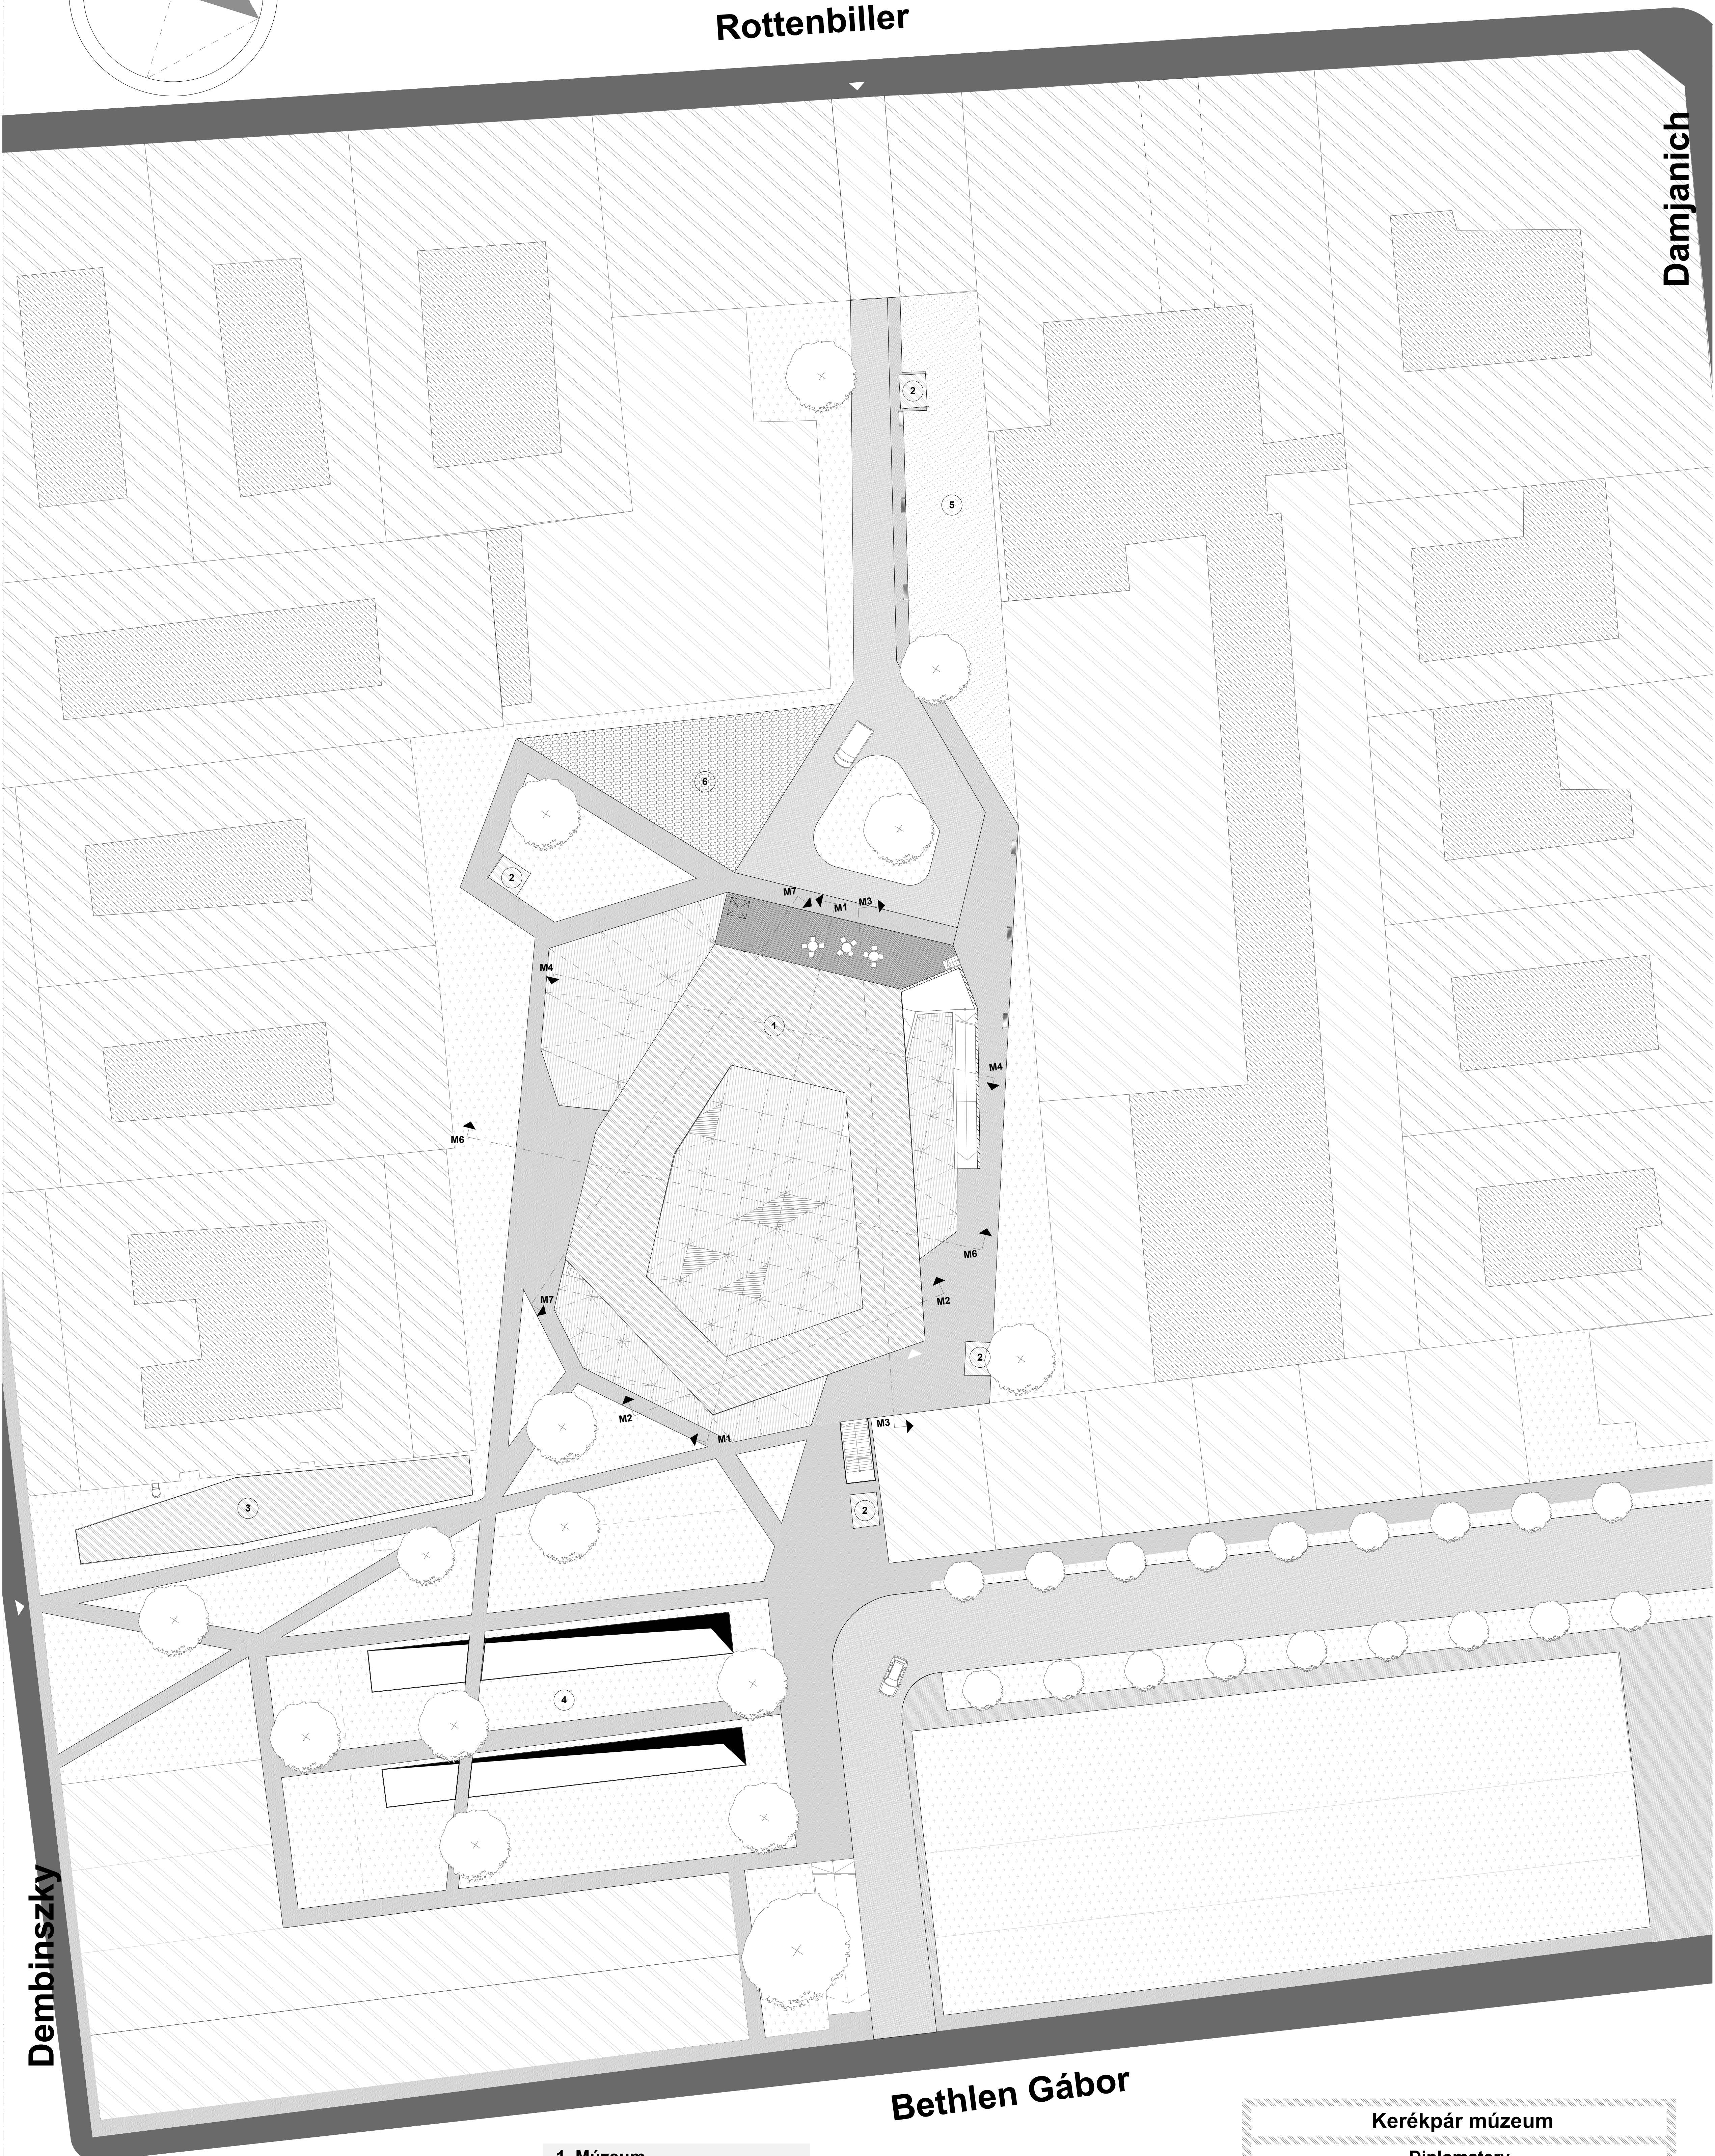

Dembinszky

Bethlen Gábor

- 1. Múzeum
- 2. Fedett kerékpártároló
- 3. Közösségi használatú ragadványépület
- 4. Fedett nyitott mélygarázs
- 5. Játszótér
- 6. Kerékpáros tér

Kerékpár múzeum

Diplomaterv

Helyszínrajz

Budapest, 7. kerület, Dembinszky, Damjanich, Bethlen Gábor, Rottenbiller utcák határolta terület

Konzulens: Csomay Zsófia
Opponens: Ekler Dezső
Tervező: Szijjártó Csongor