



M1

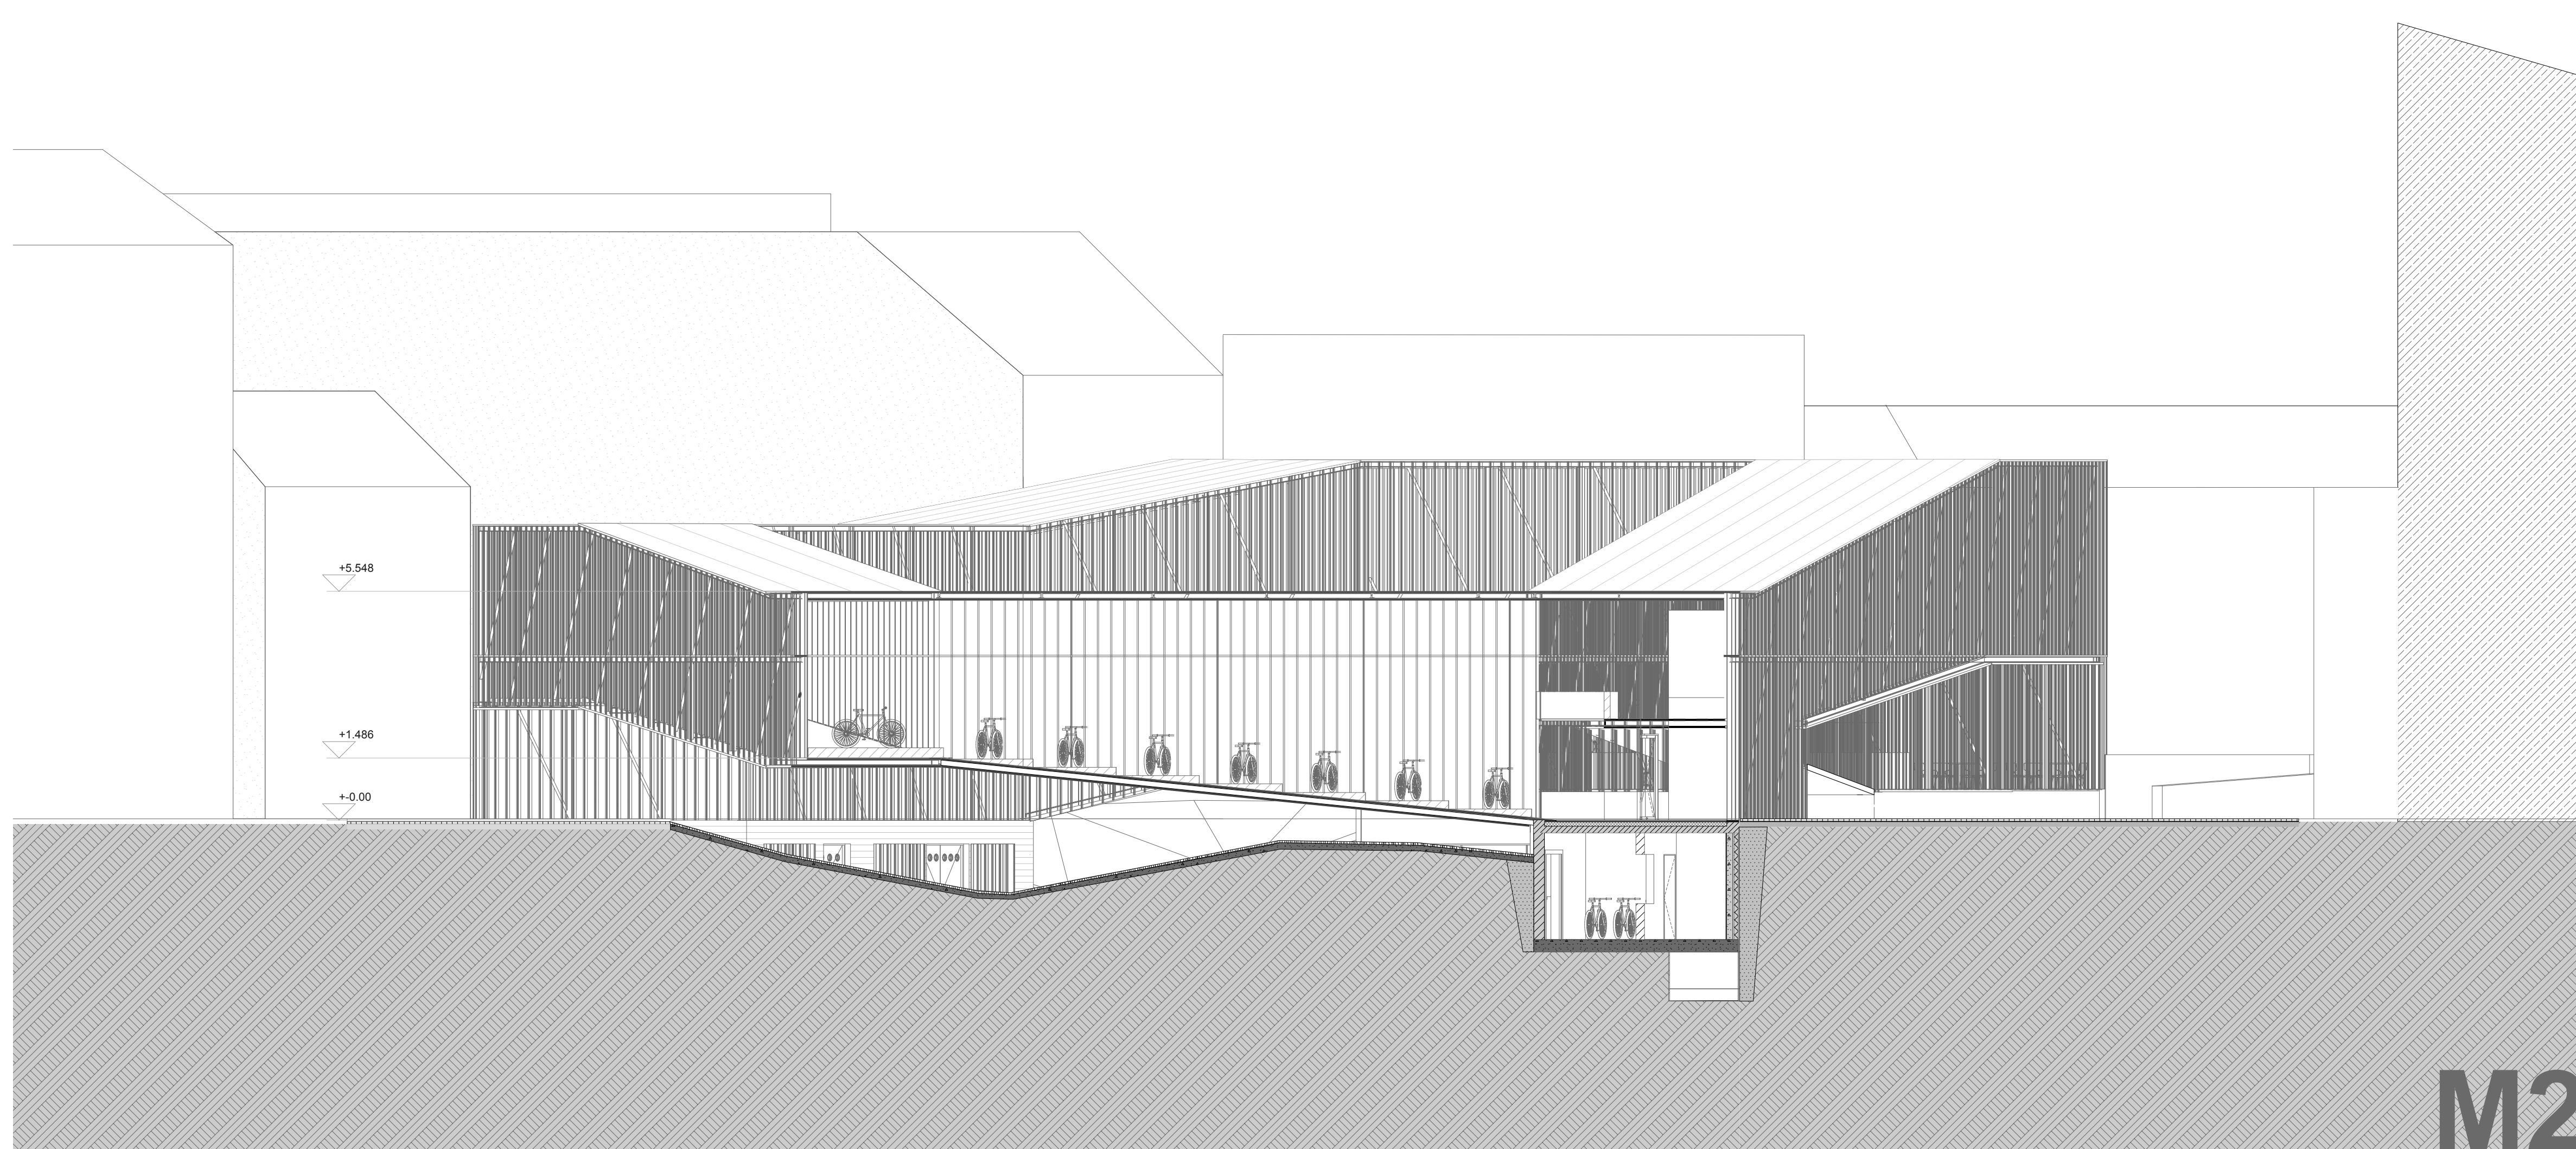

M2

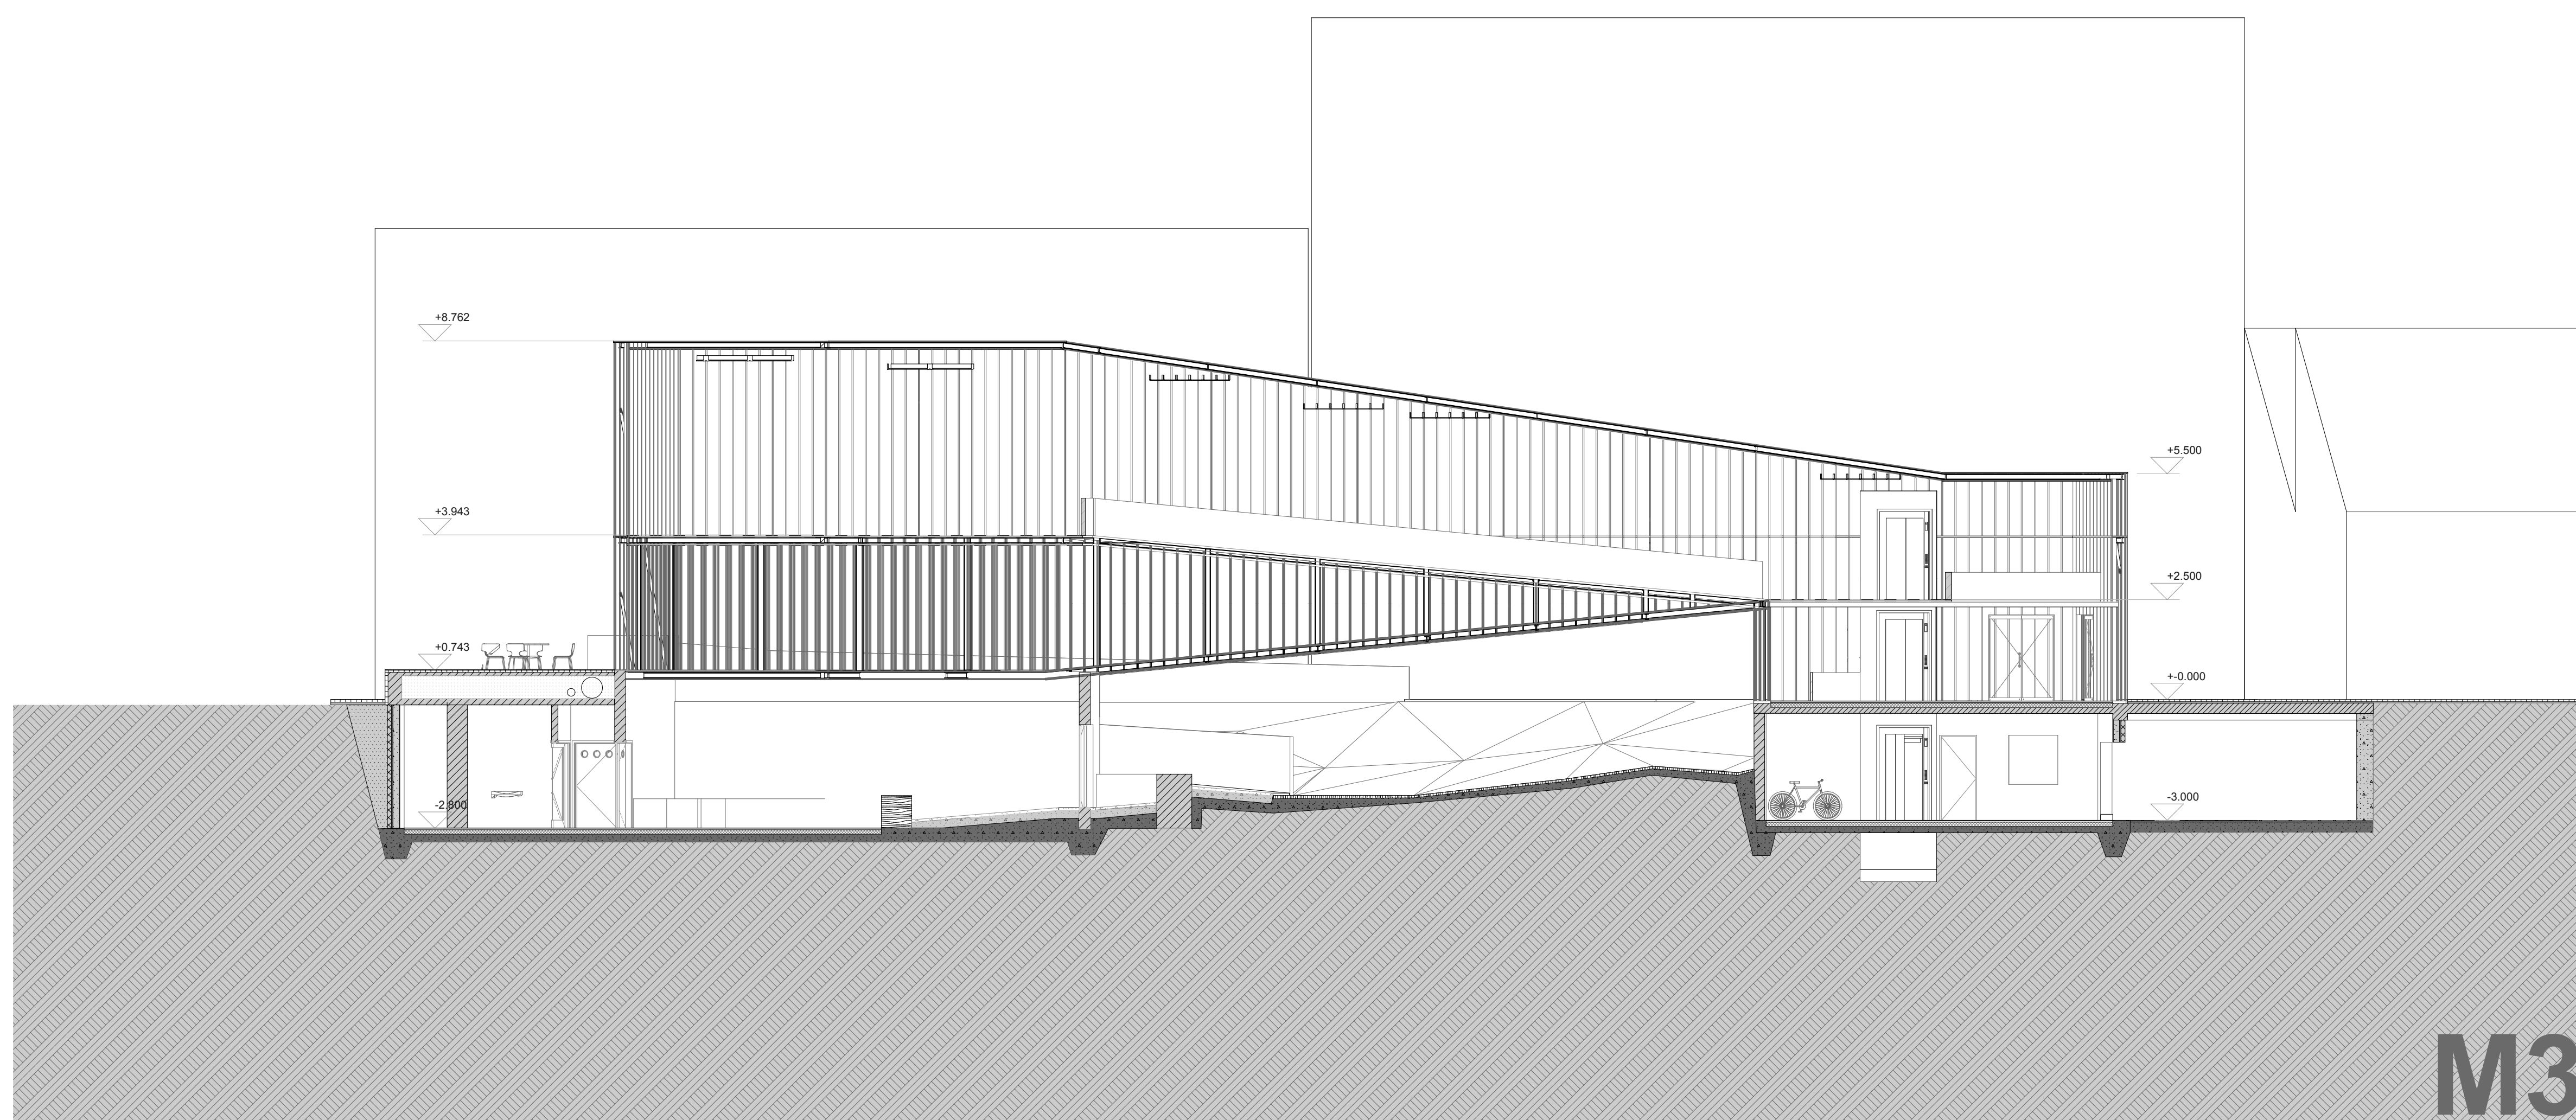

M3

6

Kerékpár múzeum
Diplomaterv
Metszetek: M1, M2, M3
 Budapest, 7. kerület, Dembinszky, Damjanich, Bethlen Gábor,
 Rottenbiller utcák határolta terület
 Konzulens: Csomay Zsófia
 Opponens: Ekler Dezső
 Tervező: Szijjártó Csongor