


1. emelet területkimutatás

Régi épület	Terület (m ²)
101 Zsibongó	34,2
102 Lépcsőház	28,3
103 Vendég Wc	3,1
104 Nyelvtanterm	28,1
105 Tanterem	11,7
106 Tanterem	56,7
107 Tanterem	65,1
108 Tanterem	55,3
109 Tanterem	62,3
110 Tanterem	57,1
111 Tanterem	48,9
112 Tanterem	59,5
113 Fejlesztő terem	49,9
114 Közlekedő	141,2
115 Közlekedő	45,5
116 Alacsony tanári	34,4
117 Alacsony tanári	16,5
118 Wc	11,4
119 Tan. Wc	5,8
120 Akm. Wc	4,1
121 Tsz.	1,9
122 Olvasóterem	93,9
123 Könyvtár	82,4
124 Beülő	8,9
125 Beülő	4,4
126 Beülő	5,3
127 Beülő	5,3
128 Közlekedő	41,2
129 Raktár	12,8
130 Nyelvtanterm	37,9
131 Lépcsőház	22,7
132 Wc	16,3
Régi épület összesen	1172,2
133 Előter./ Zsibongó	48,9
134 Lépcső	67,0
135 Lépcsőház	19,3
Új épület összesen	135,1
1. emelet összesen	1307,3

I. EMELETI ALAPRAJZ M1:200

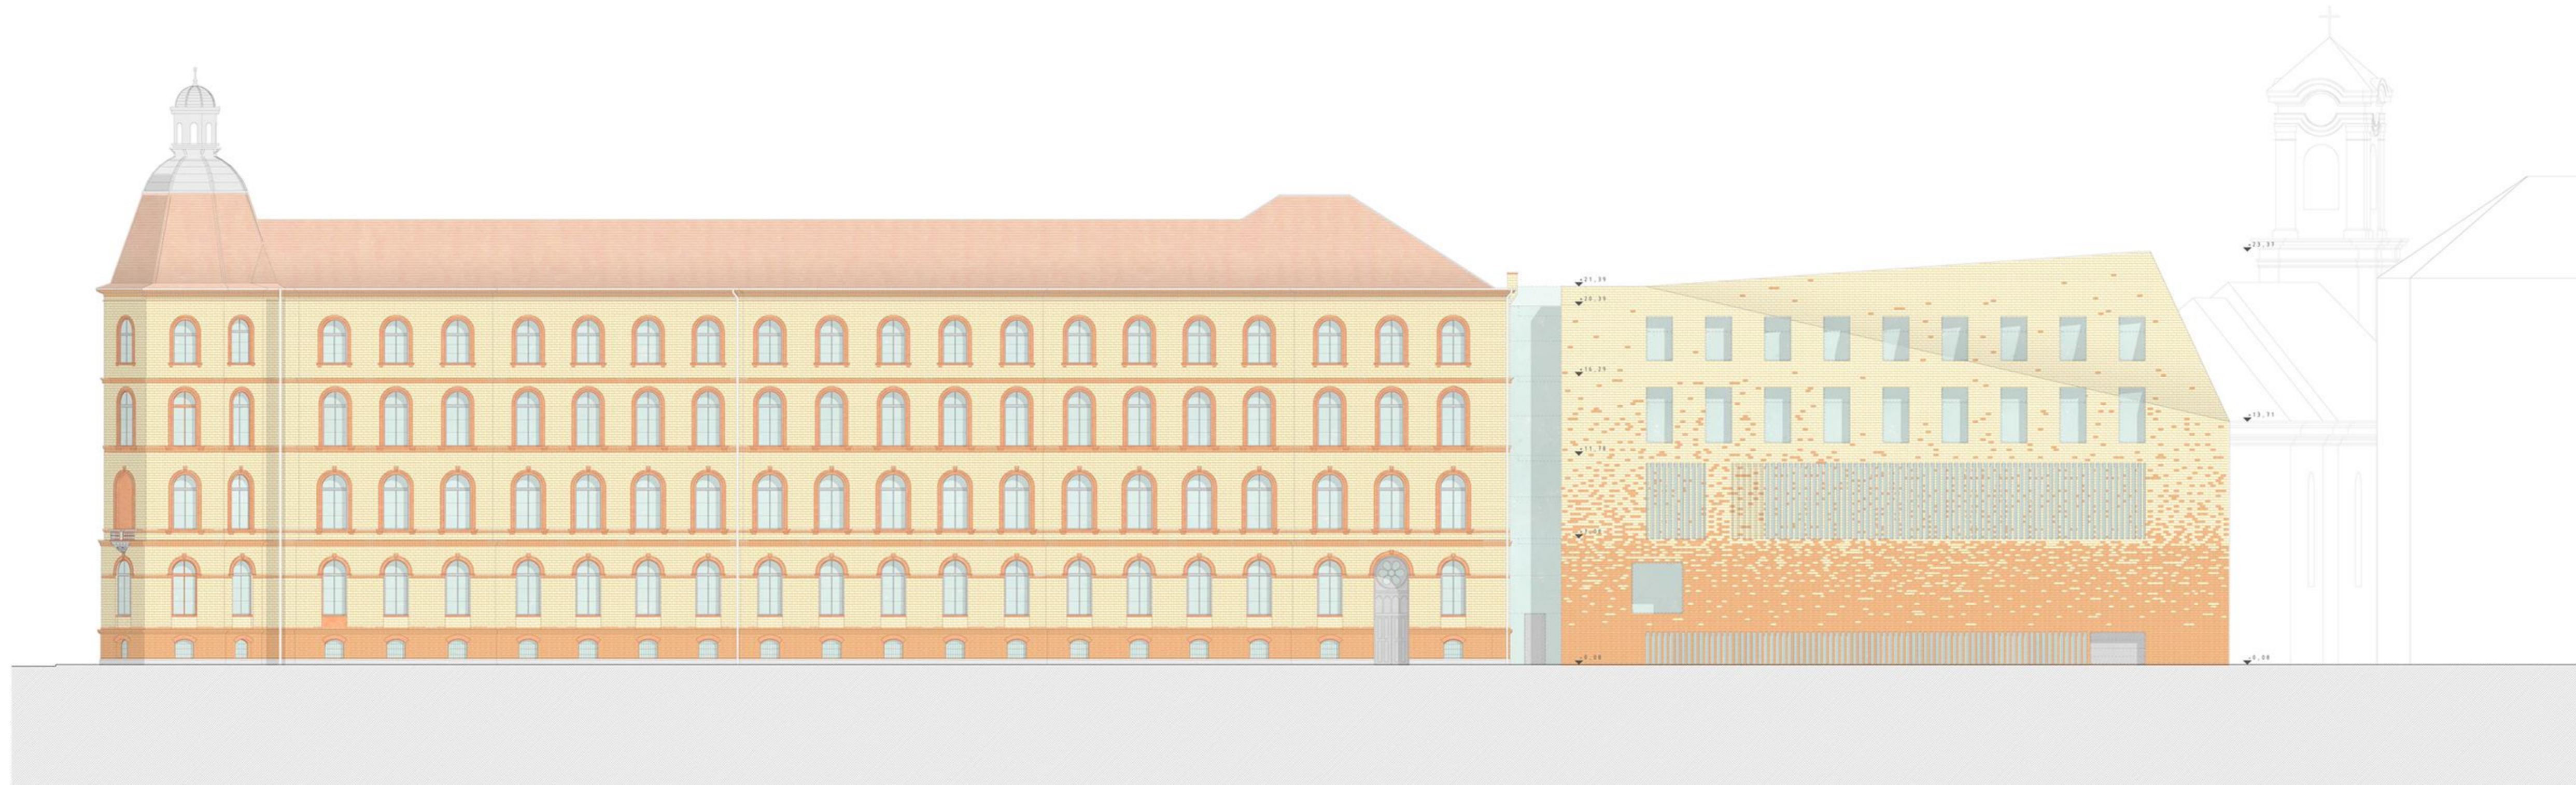

MOLNÁR UTCAI HOMLOKZAT M1:200