



B-B METSZET

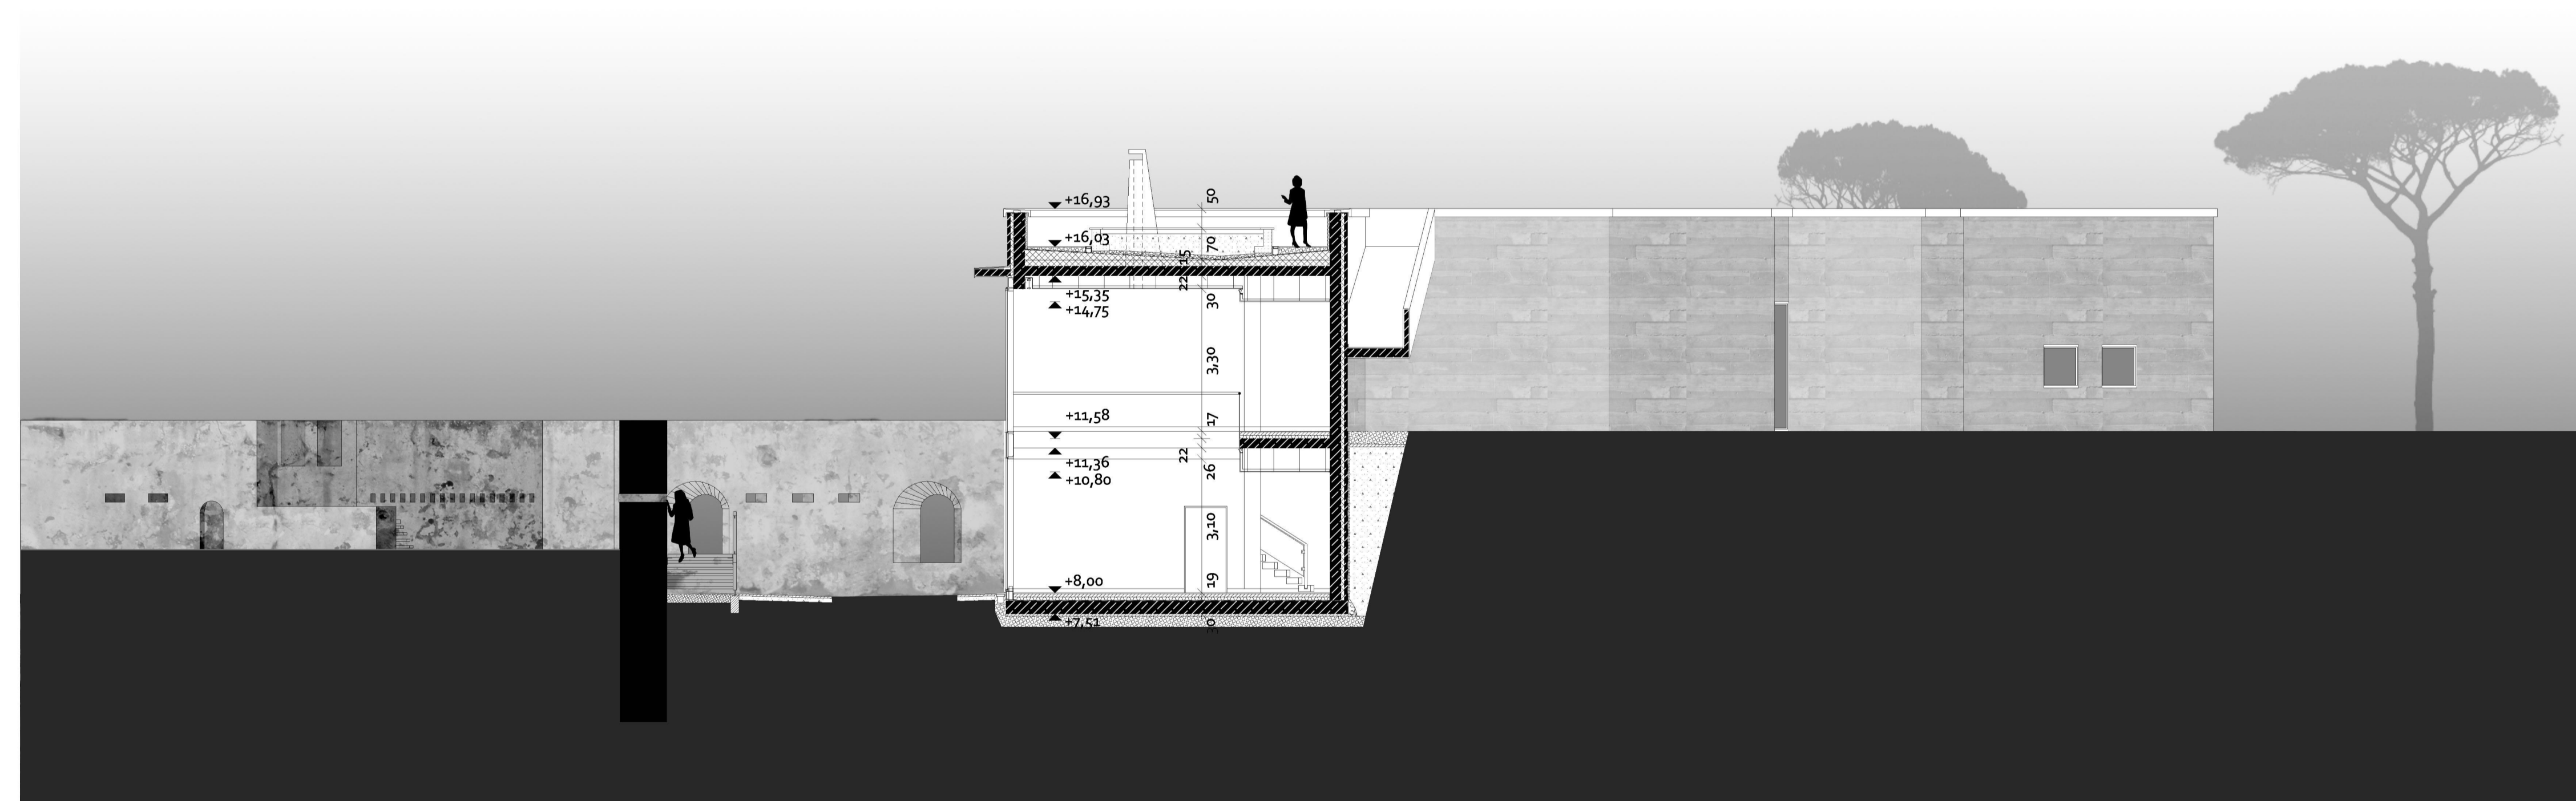

D-D METSZET

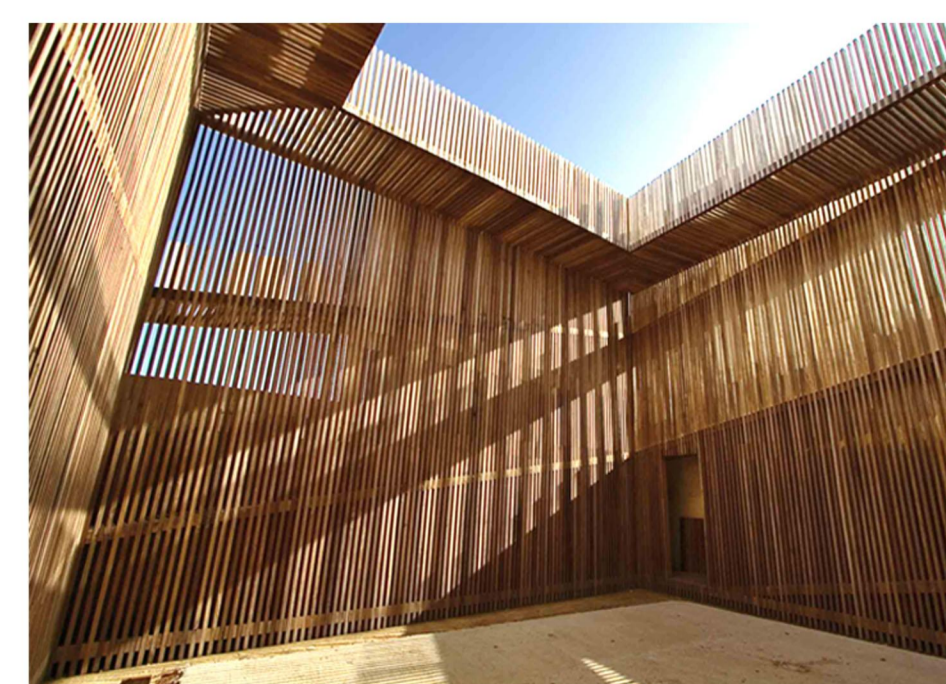

LÁTOGATÓ KÖZPONT
 ÉS A SANTA CATALINA ERŐ
 KÖRNYEZETÉNEK REVITALIZÁCIÓJA
 EL PUERTO DE SANTA MARÍA

METSZETEK
 M 1:100
 DIPLOMATERV, 2010 JÚNIUS - KÉSZÍTETTE: SZOKOLAI KATA