


SZÉK.FŐV. ÁLLATKERT ÉPÍTÉSE

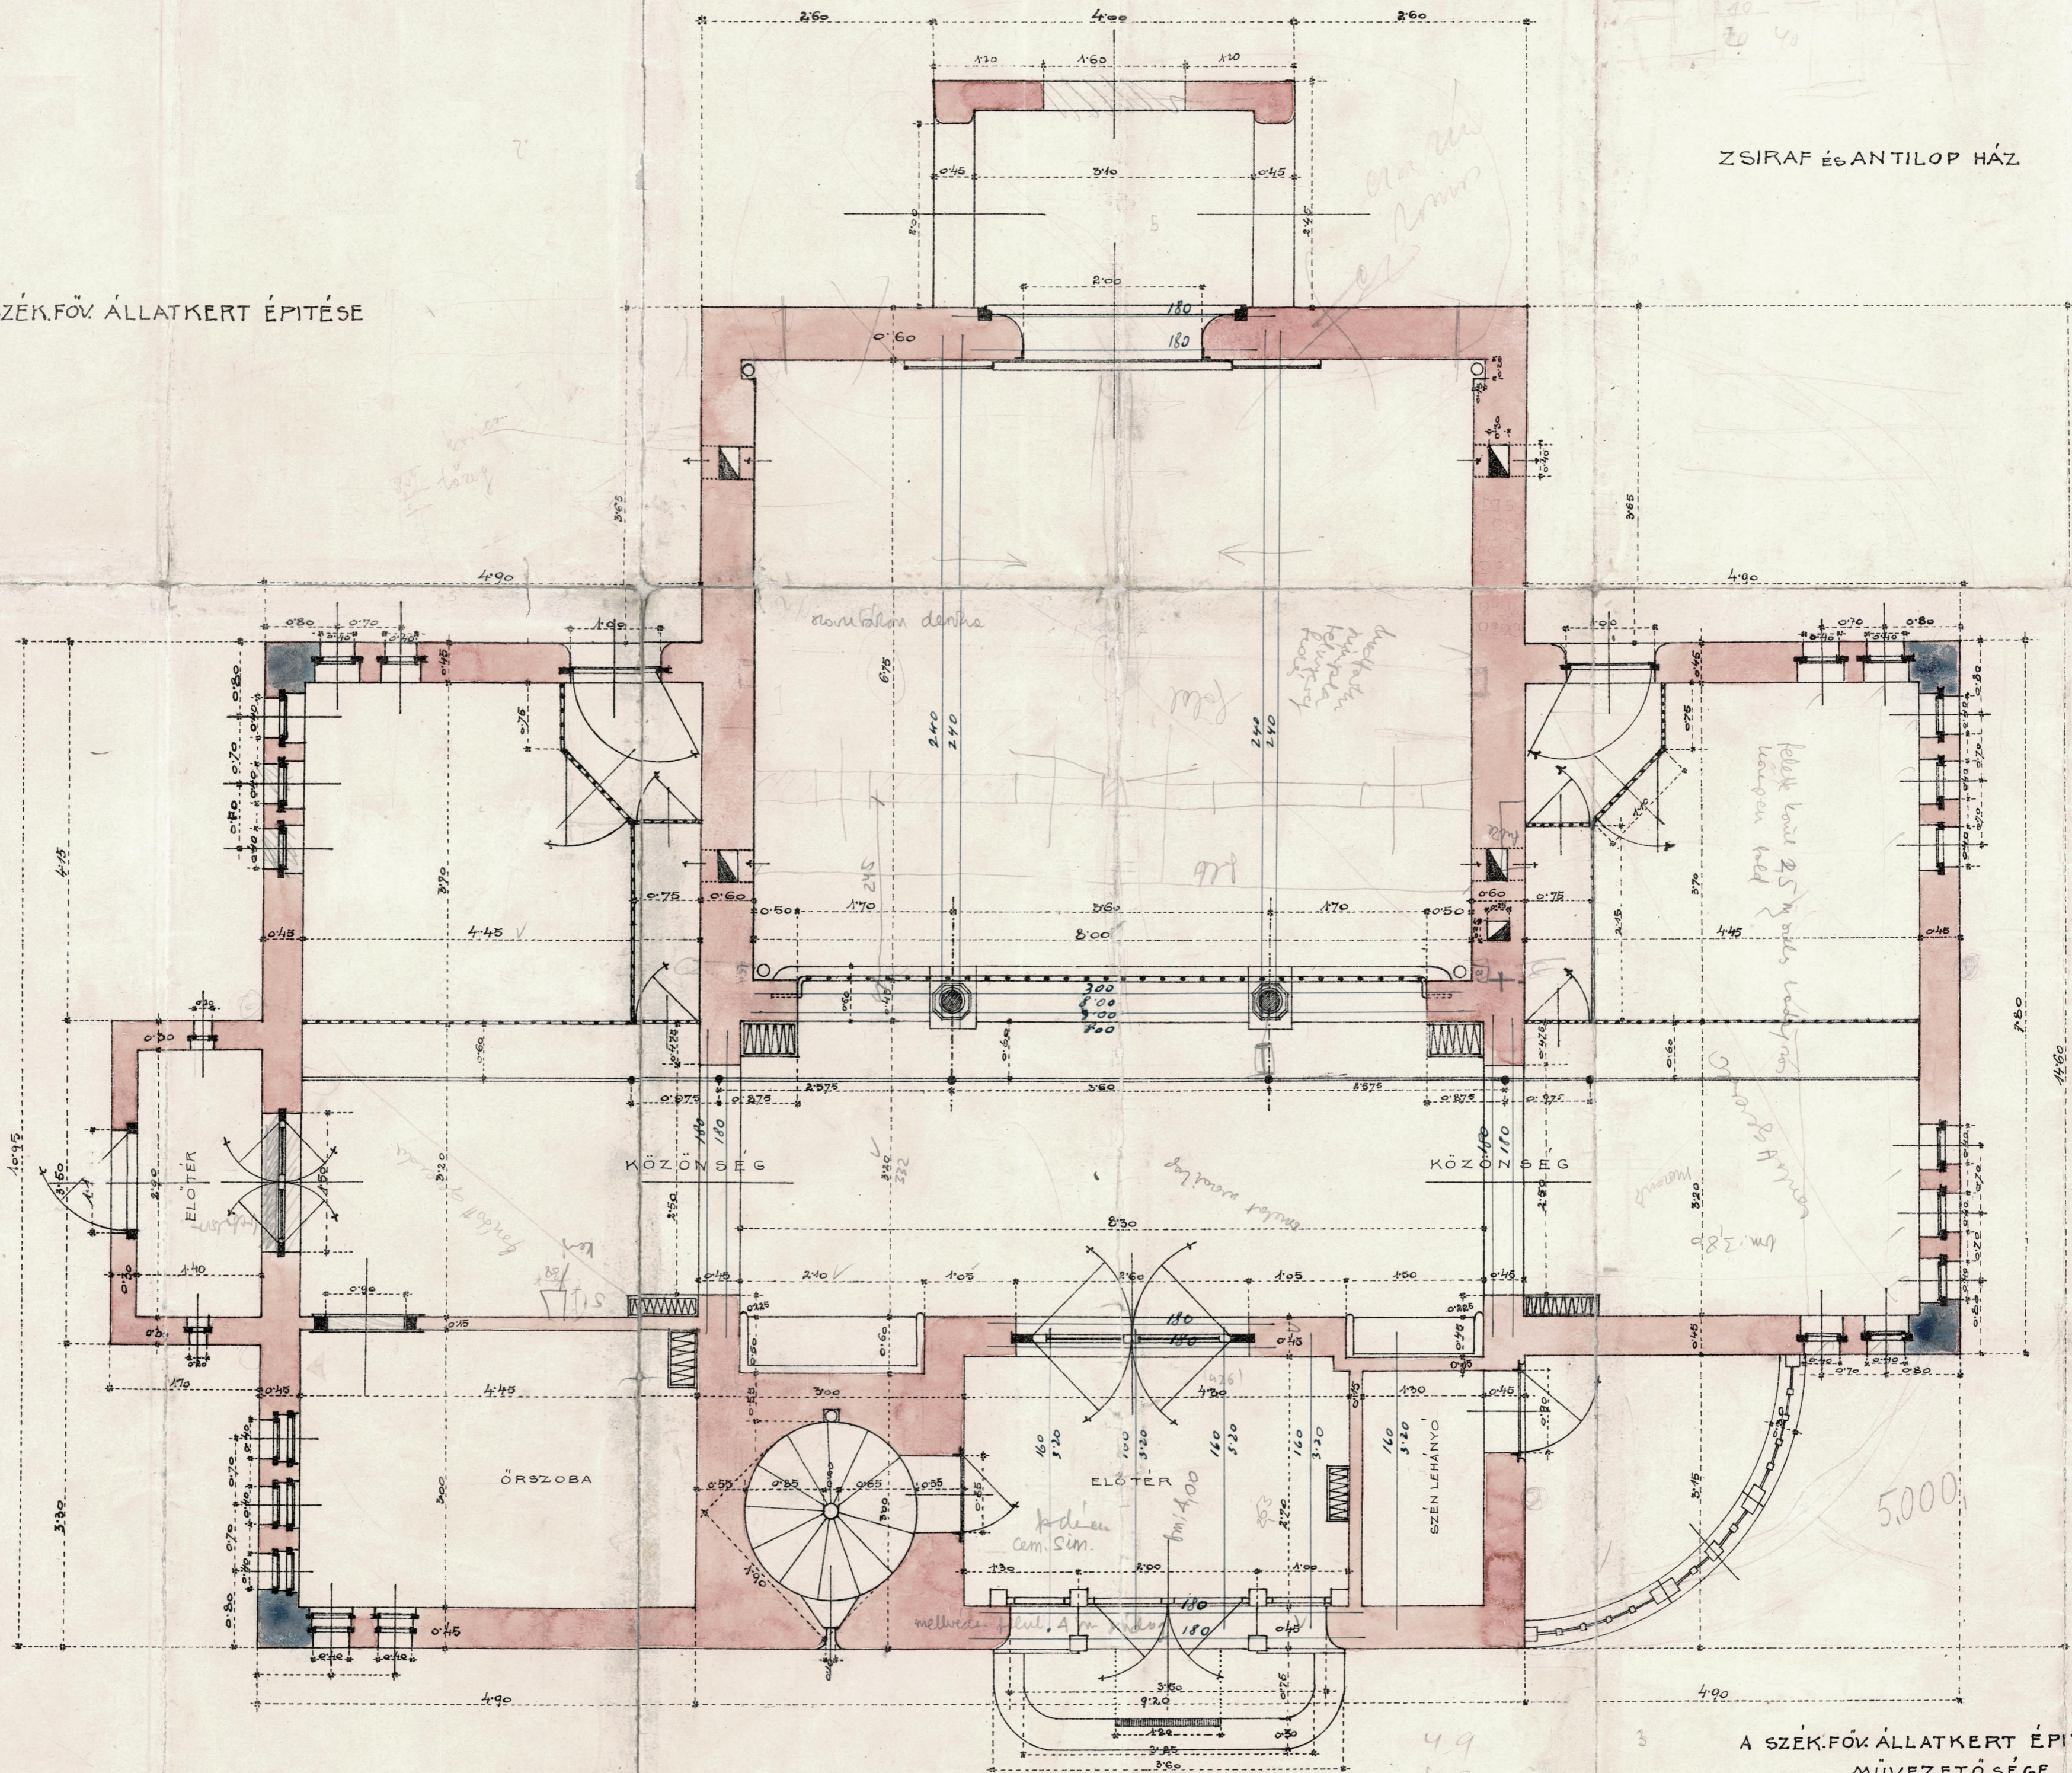

ALAPRAJZ

A SZÉK.FŐV. ÁLLATKERT ÉPÍTŐ MŰVEZETŐSÉGE

Alvincsik Kornél
épít. ellenőr

2cm = 10m

