



SZÉK.FŐV. ÁLLATKERT ÉPÍTÉSE

ZSIRAF ÉS ANTILOP HÁZ

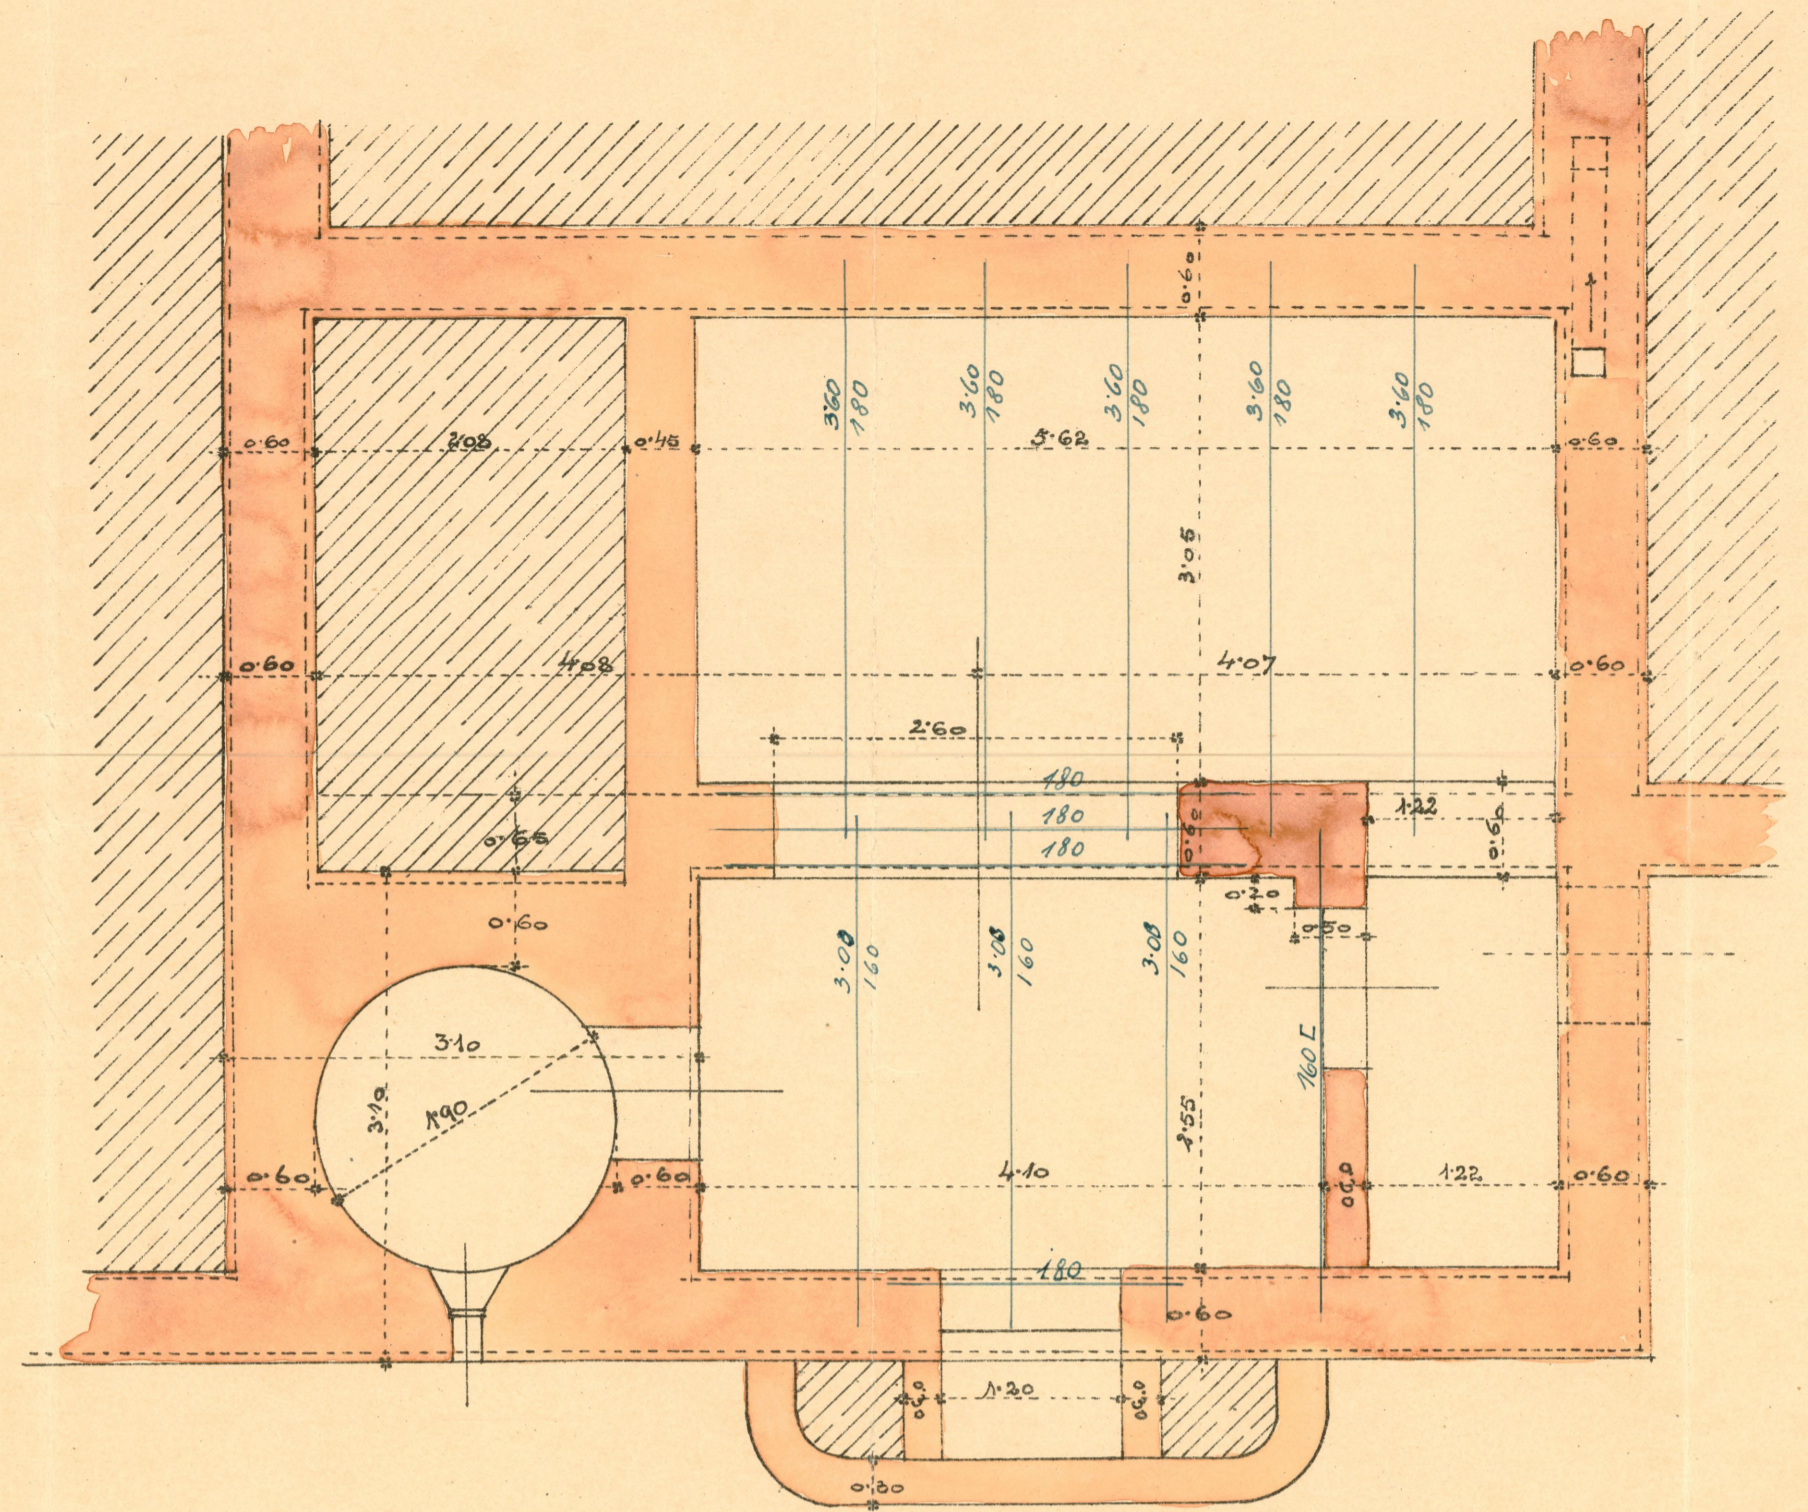

PINCE ALAPRAJZ

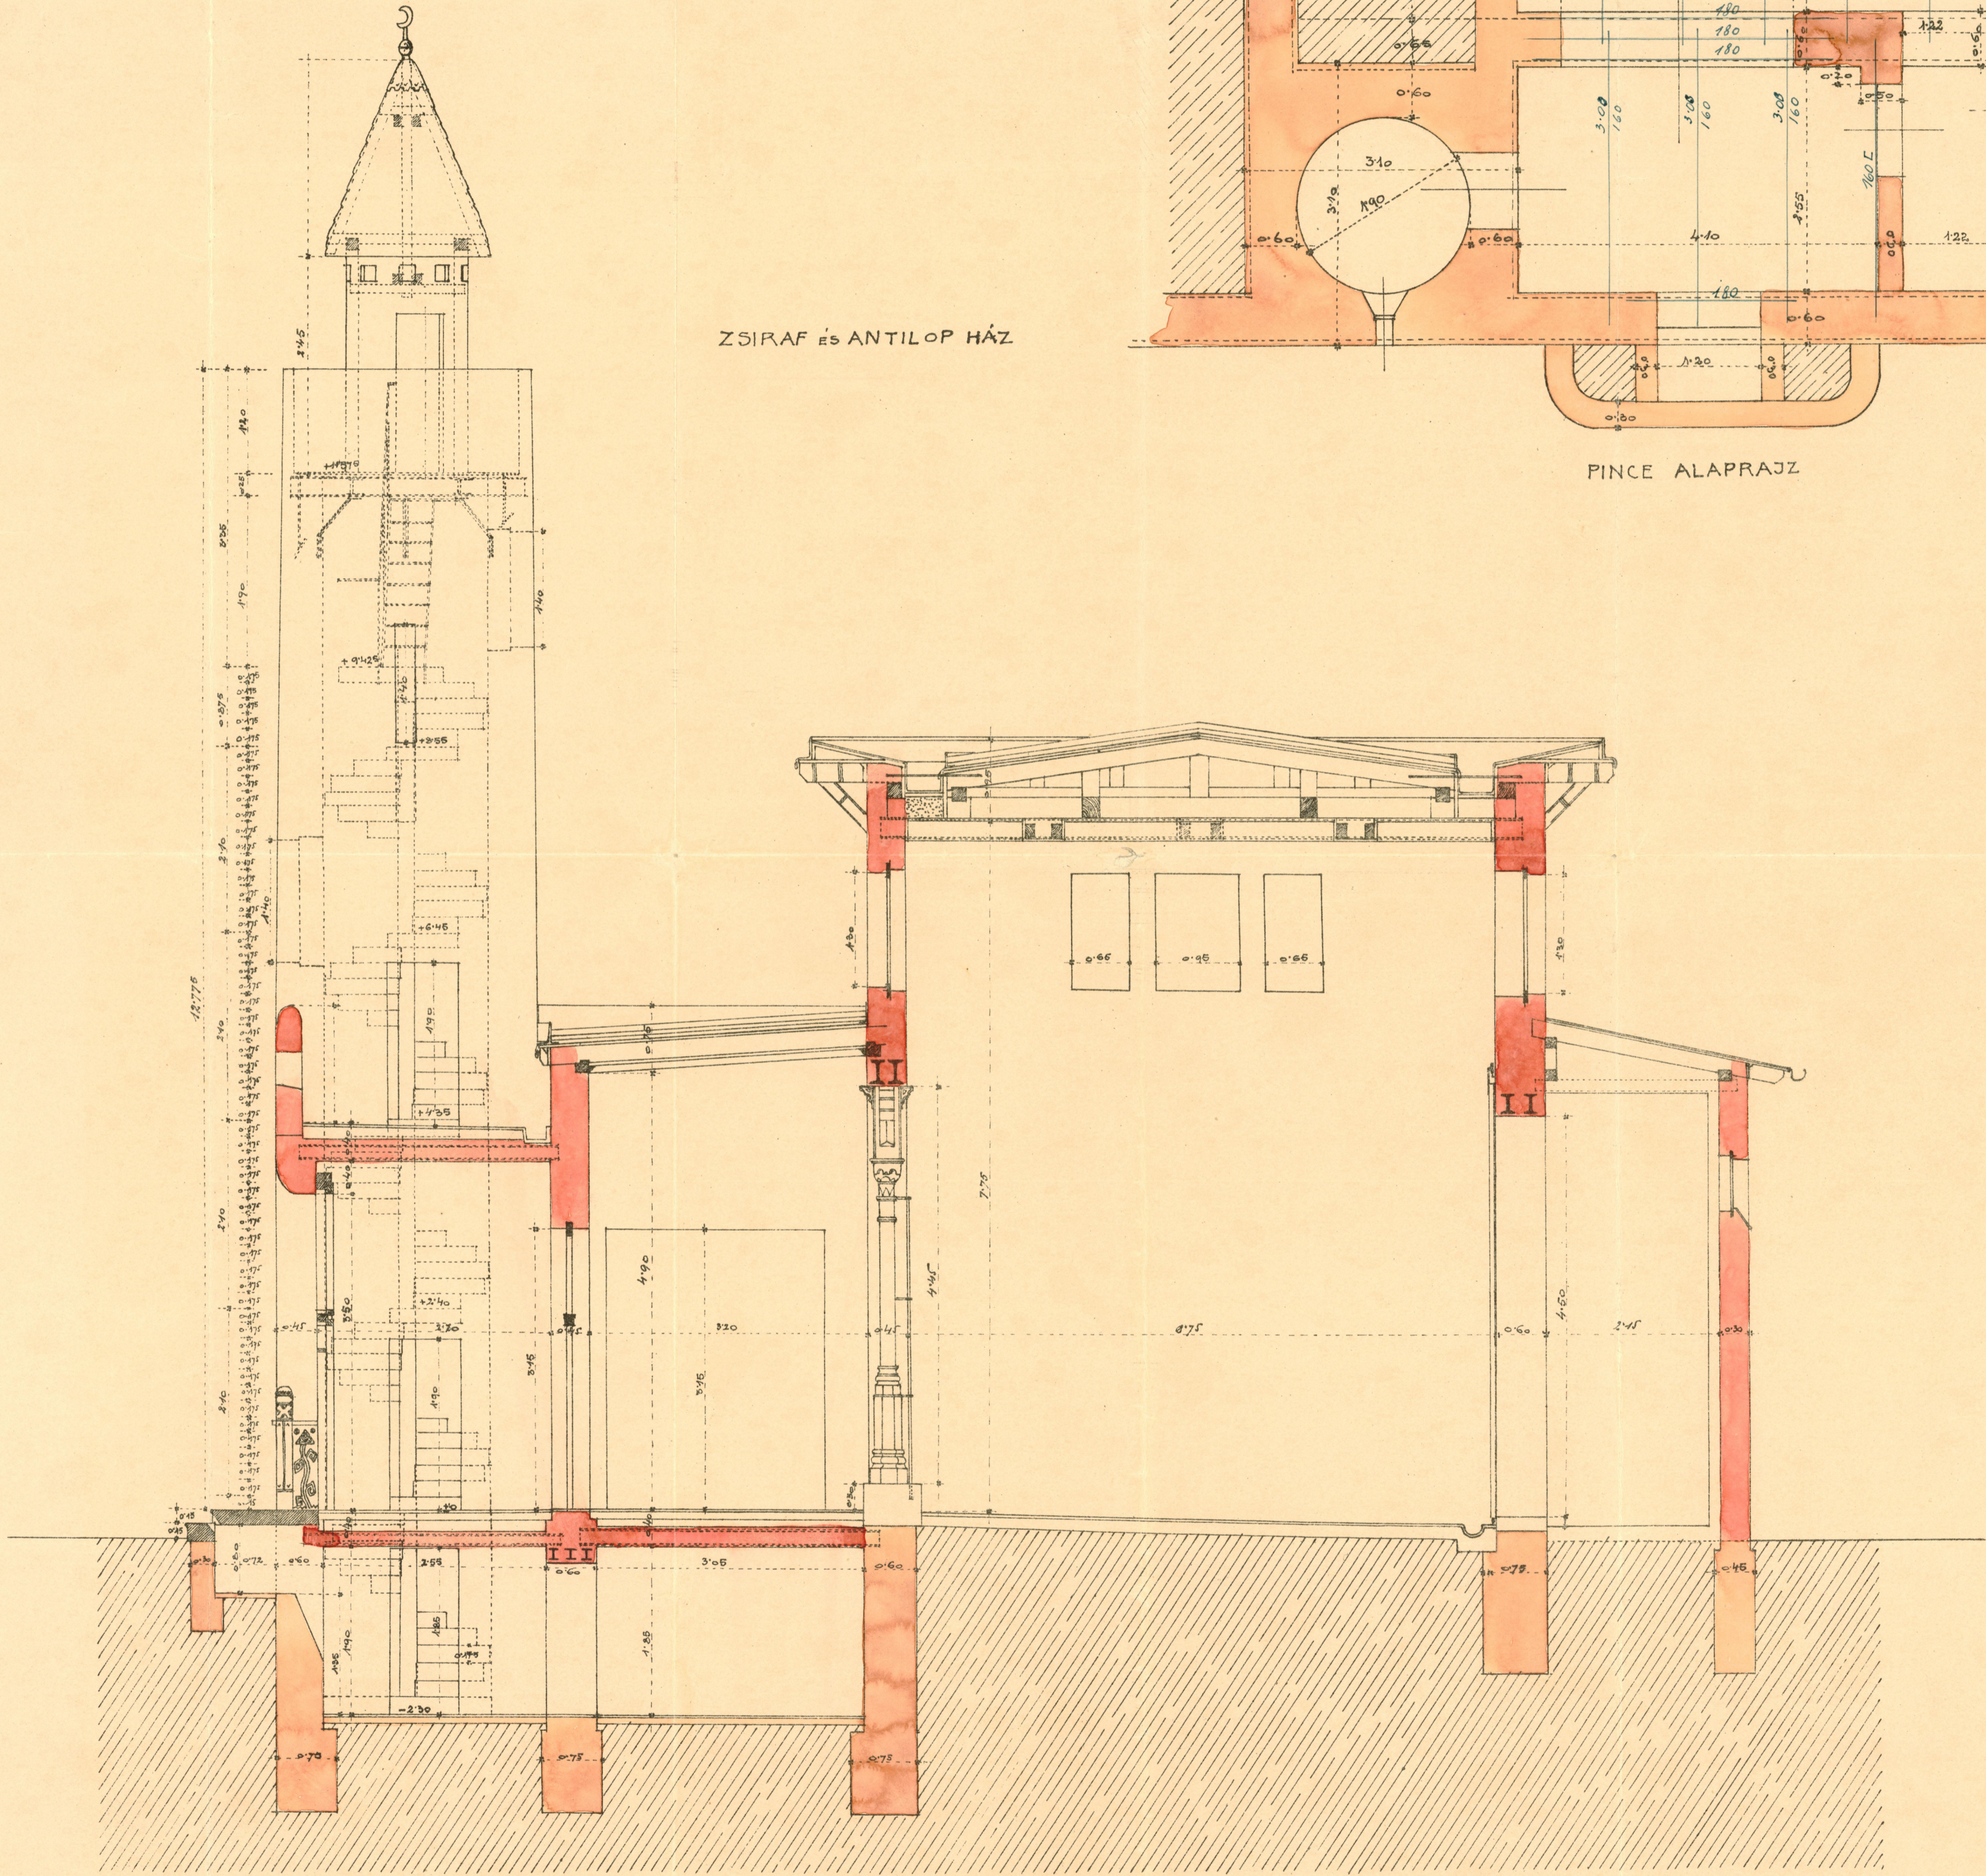

METSZET

BUDAPEST 1009. *Magyar Királyság*

A SZÉK.FŐV. ÁLLATKERT ÉPÍTÉSÉNEK
MŰVEZETŐSÉGE

Illusztráció Kőrösi
épít. vezető

Magyar Királyság
műv. vezető

