


ZSIRAF ÉS ANTILOP HÁZ

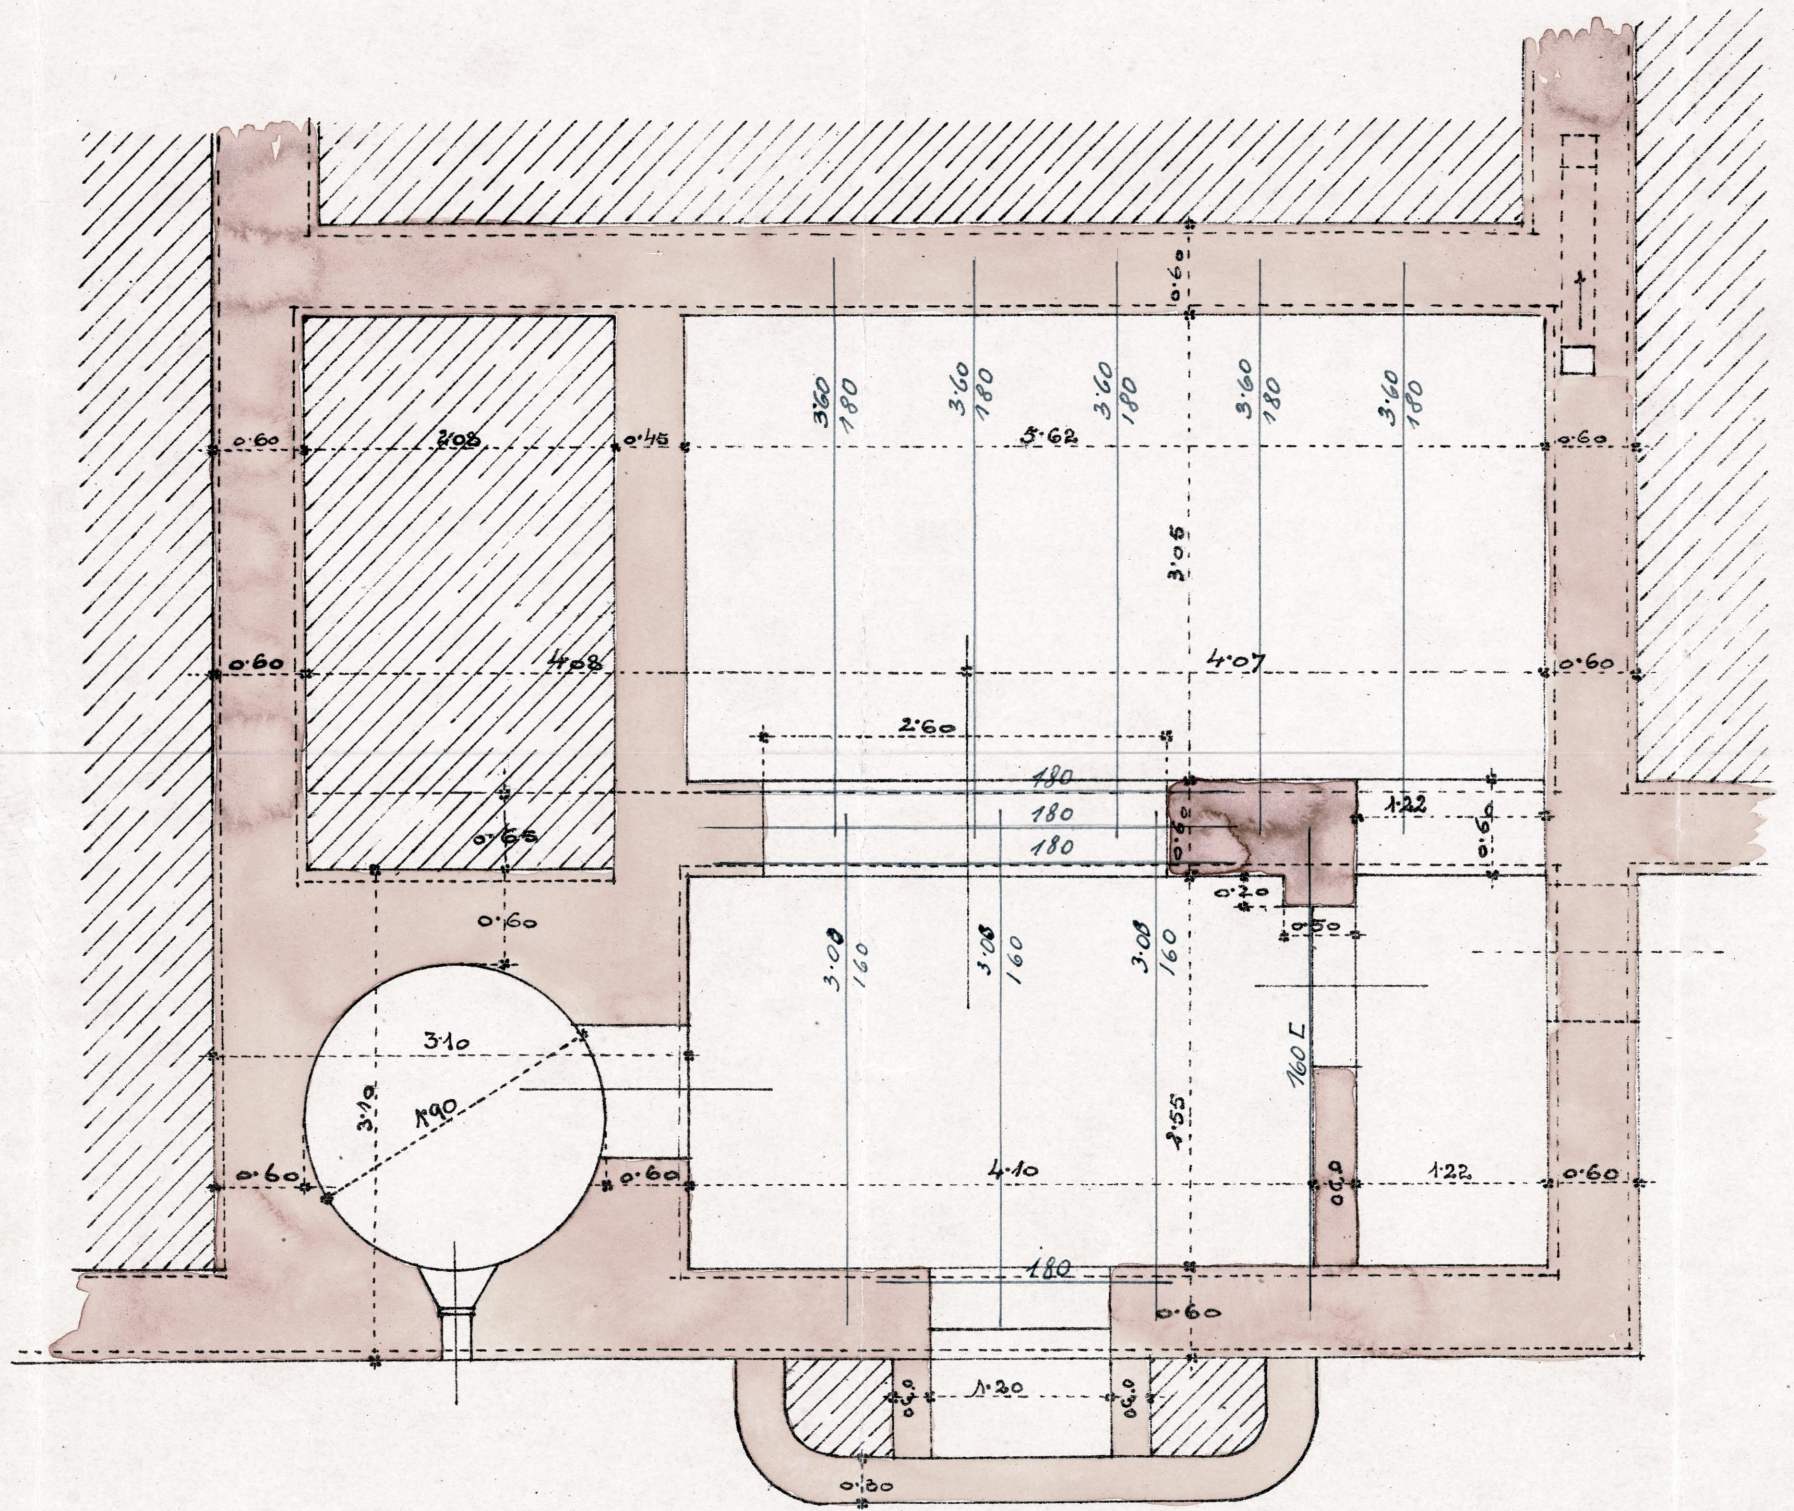

PINCE ALAPRAJZ