


KÁLVÁRIA UTCA

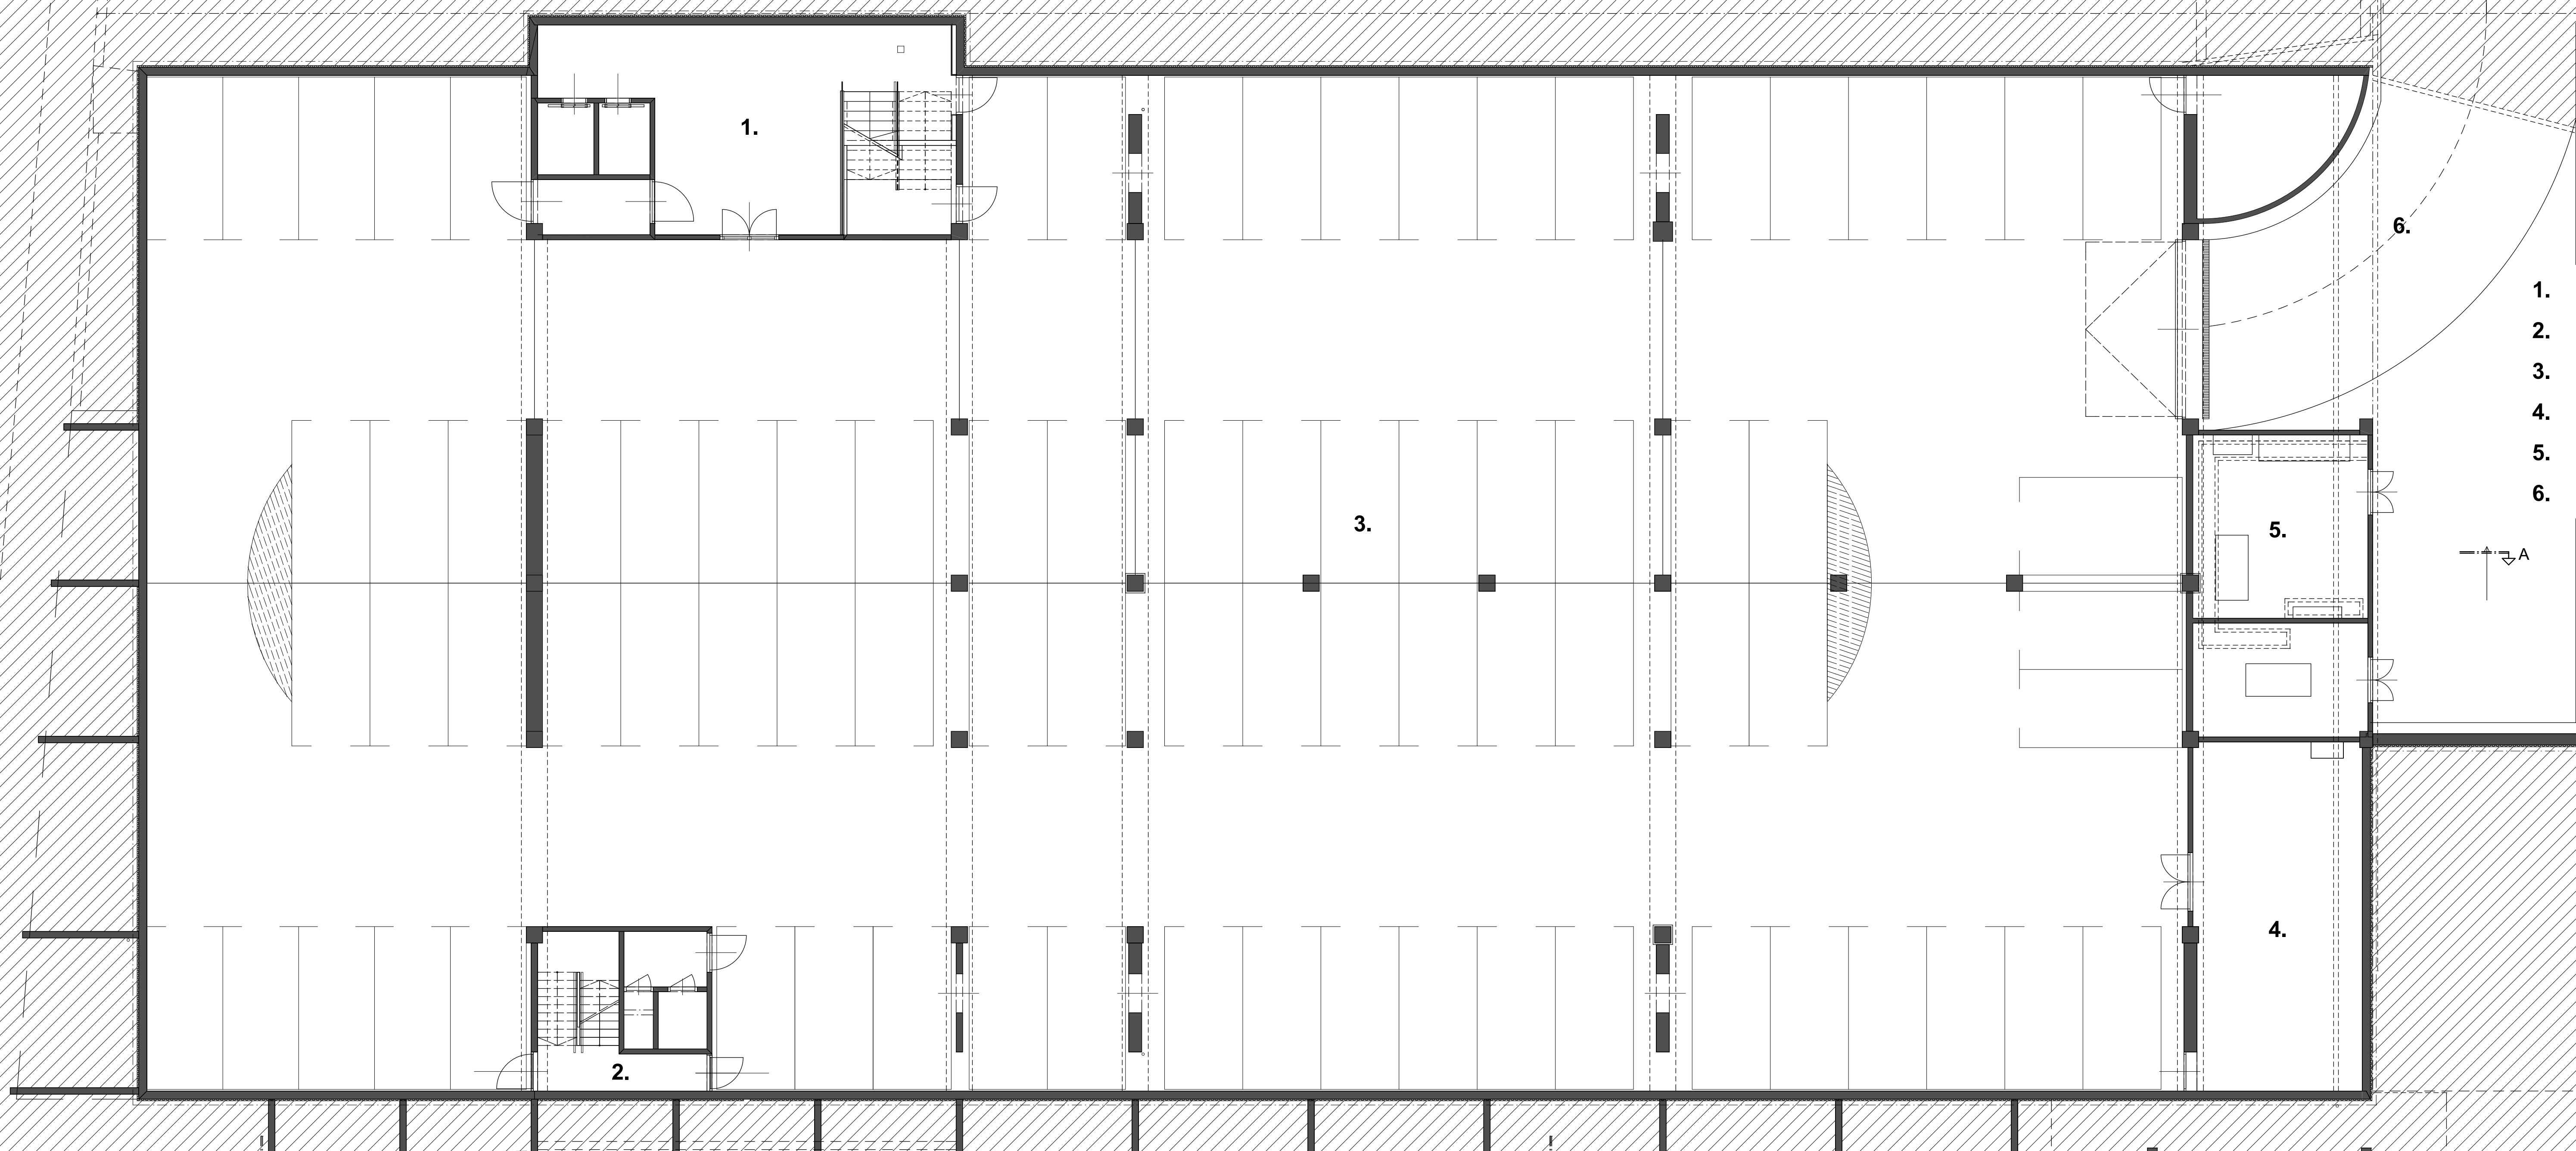

- 1. - FŐLÉPCSŐHÁZ
- 2. - GAZDASÁGI LÉPCSŐHÁZ
- 3. - PARKOLÓ
- 4. - GÉPÉSZET
- 5. - ELEKTROMOS HELYSÉG
- 6. - LEHAJTÓ