


Vigadó utca

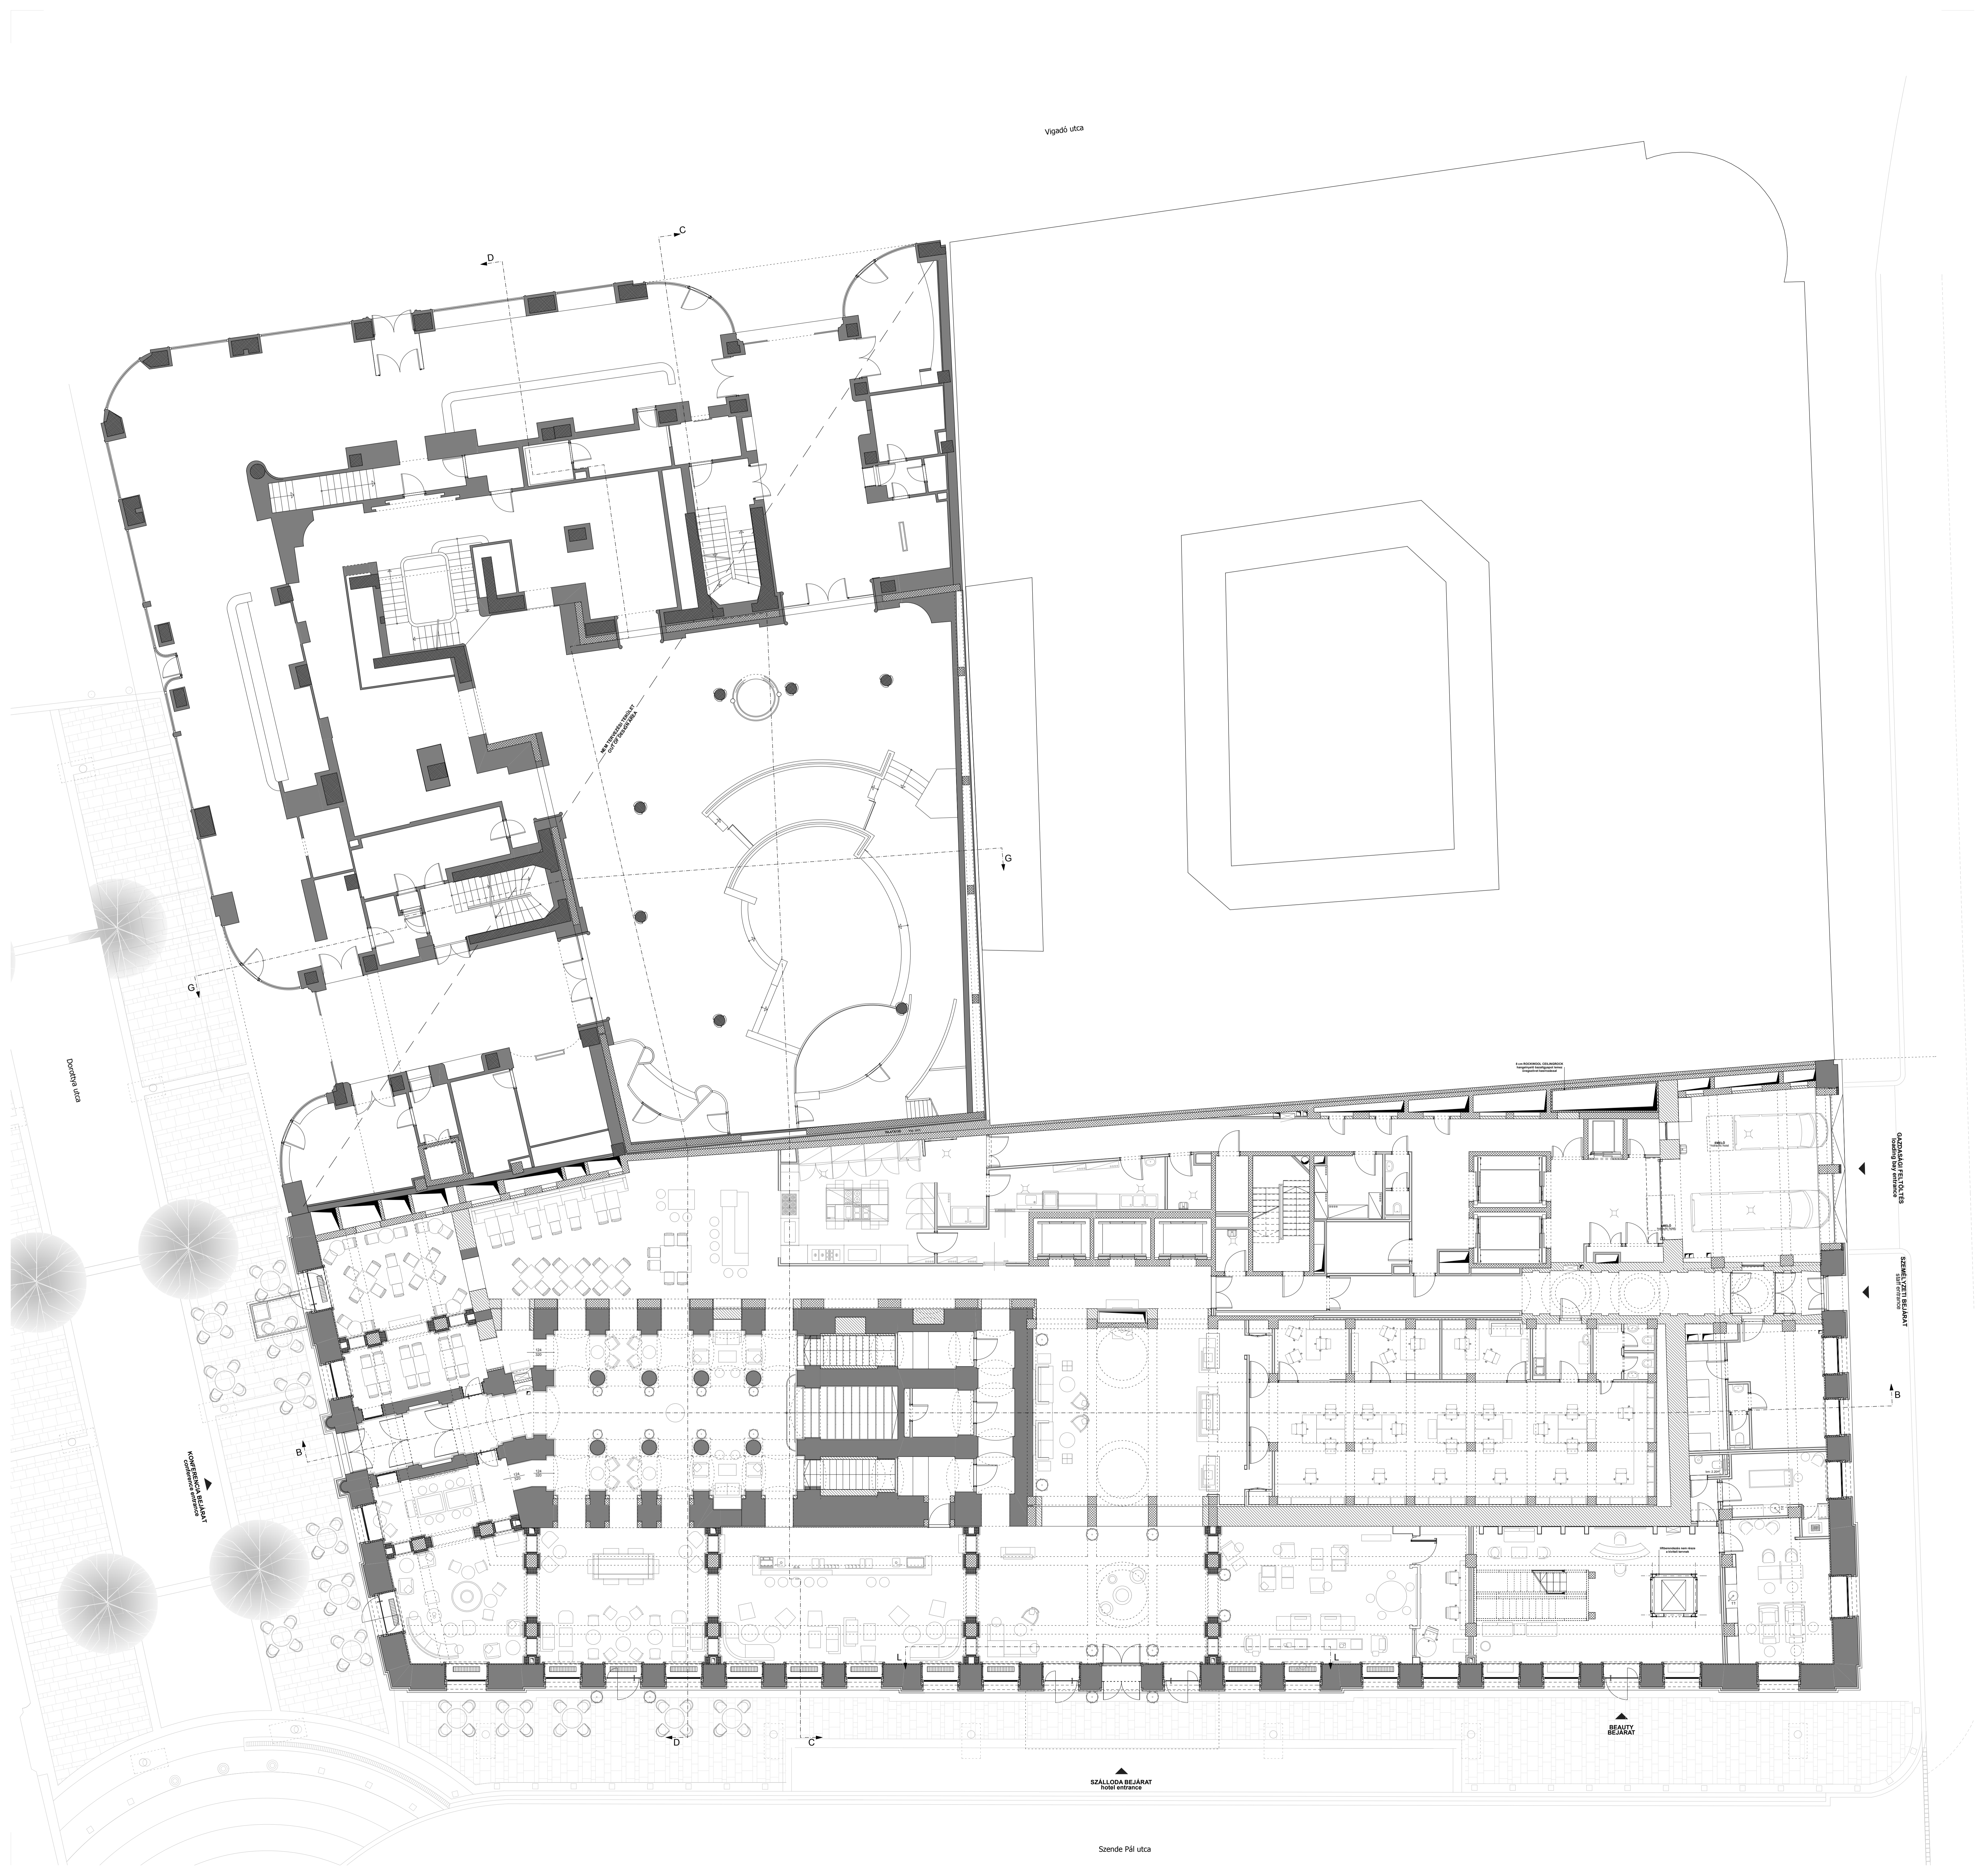

Dorottya utca

KÖZÖSSÉGI FELTÜLTÉS  
loading bay entrance

SZEMÉLYI BEJÁRAT  
staff entrance

B

KÖNYVTÁRI BEJÁRAT  
Library entrance

A

b

c

SZALLÓRA BEJÁRAT  
Hotel entrance

Szende Pál utca

BEAUTY BEJÁRAT