


KELETI HOMLOKZAT - M=1:100

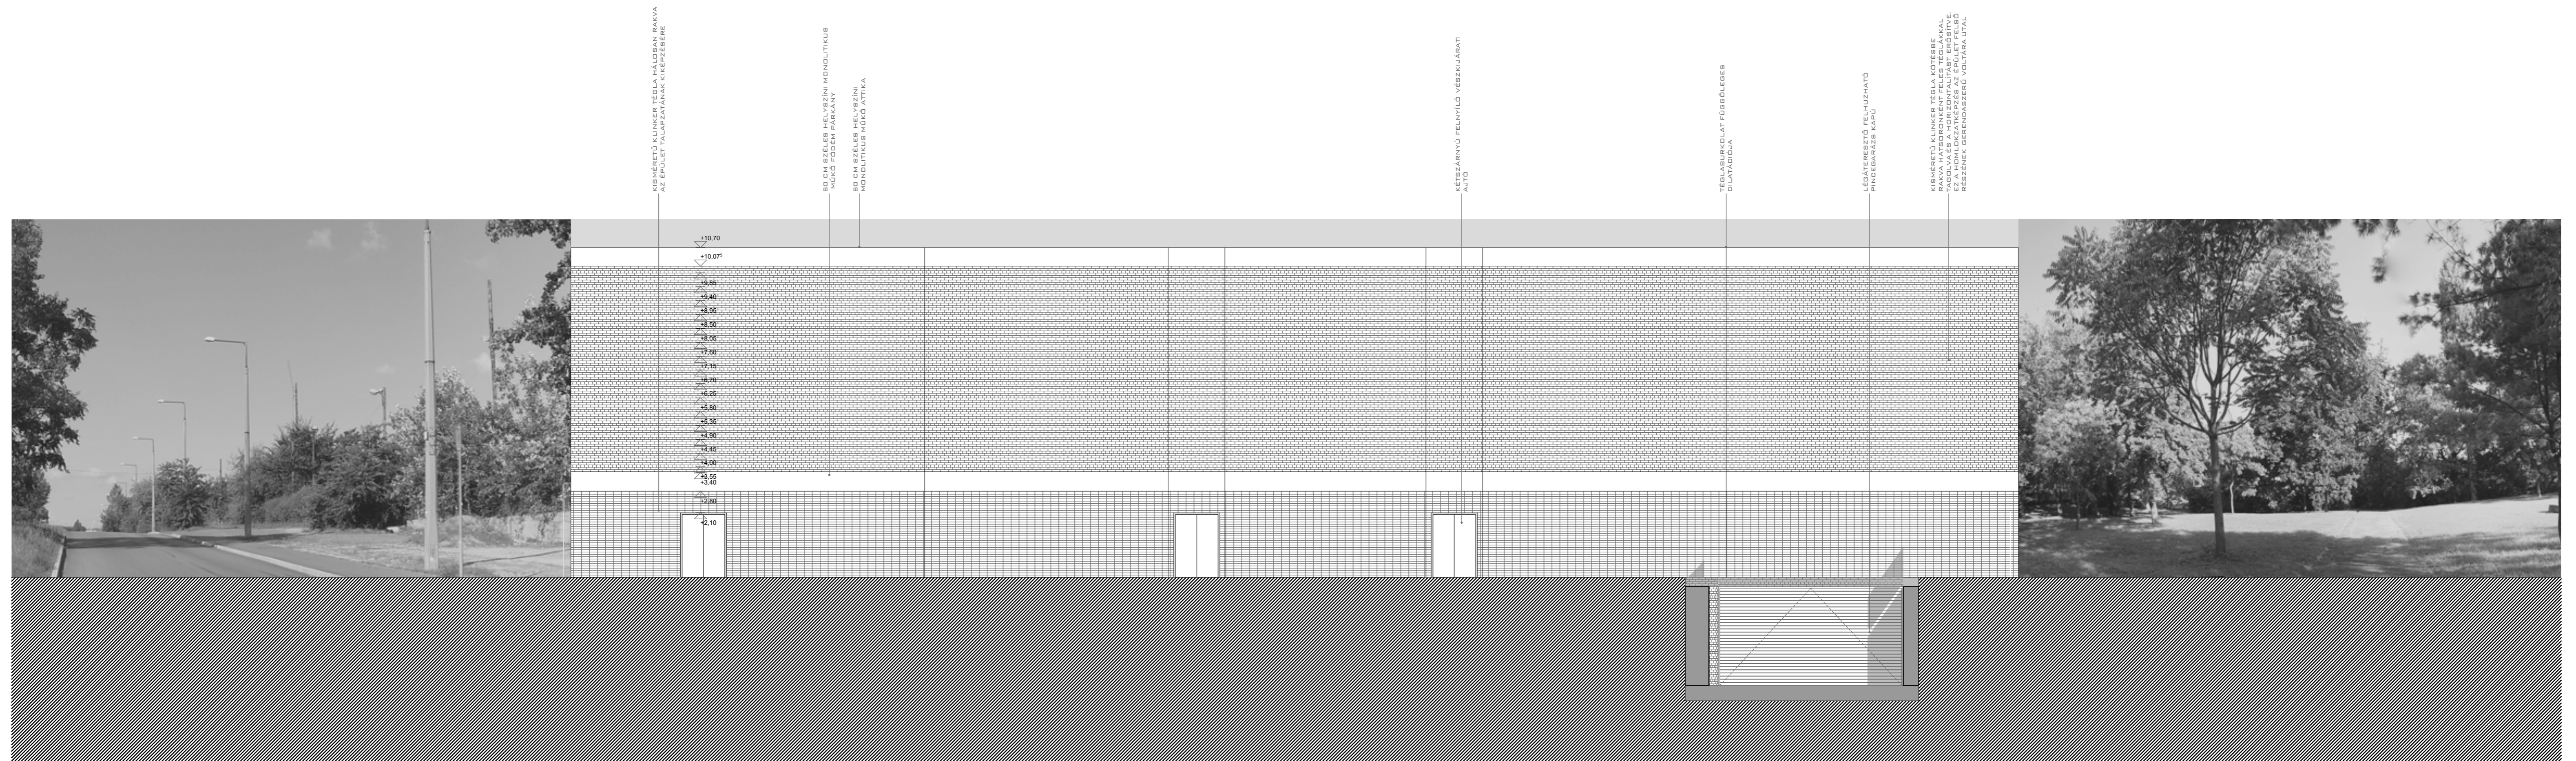

NYUGATI HOMLOKZAT - M=1:100