


ÉSZAKI HOMLOKZAT - PARKI HOMLOKZAT - M=1:100

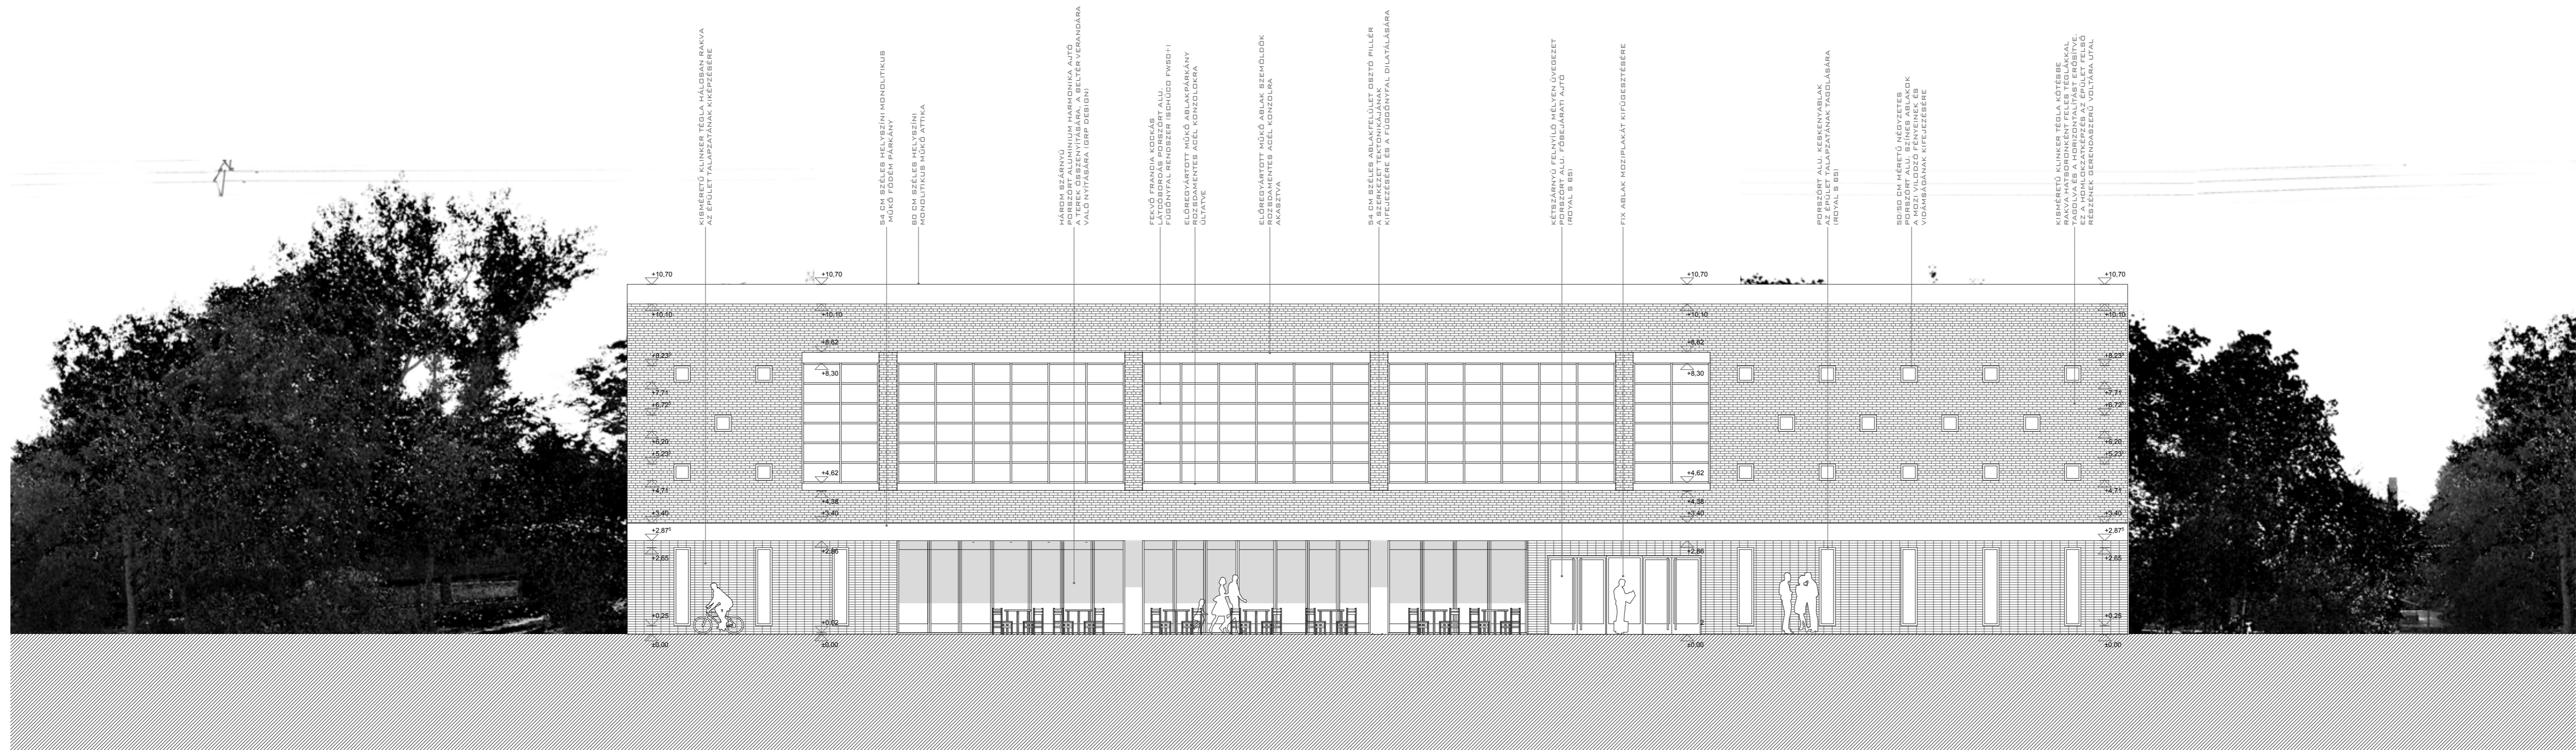

DÉLI HOMLOKZAT - UTCAI FŐHOMLOKZAT - M=1:100