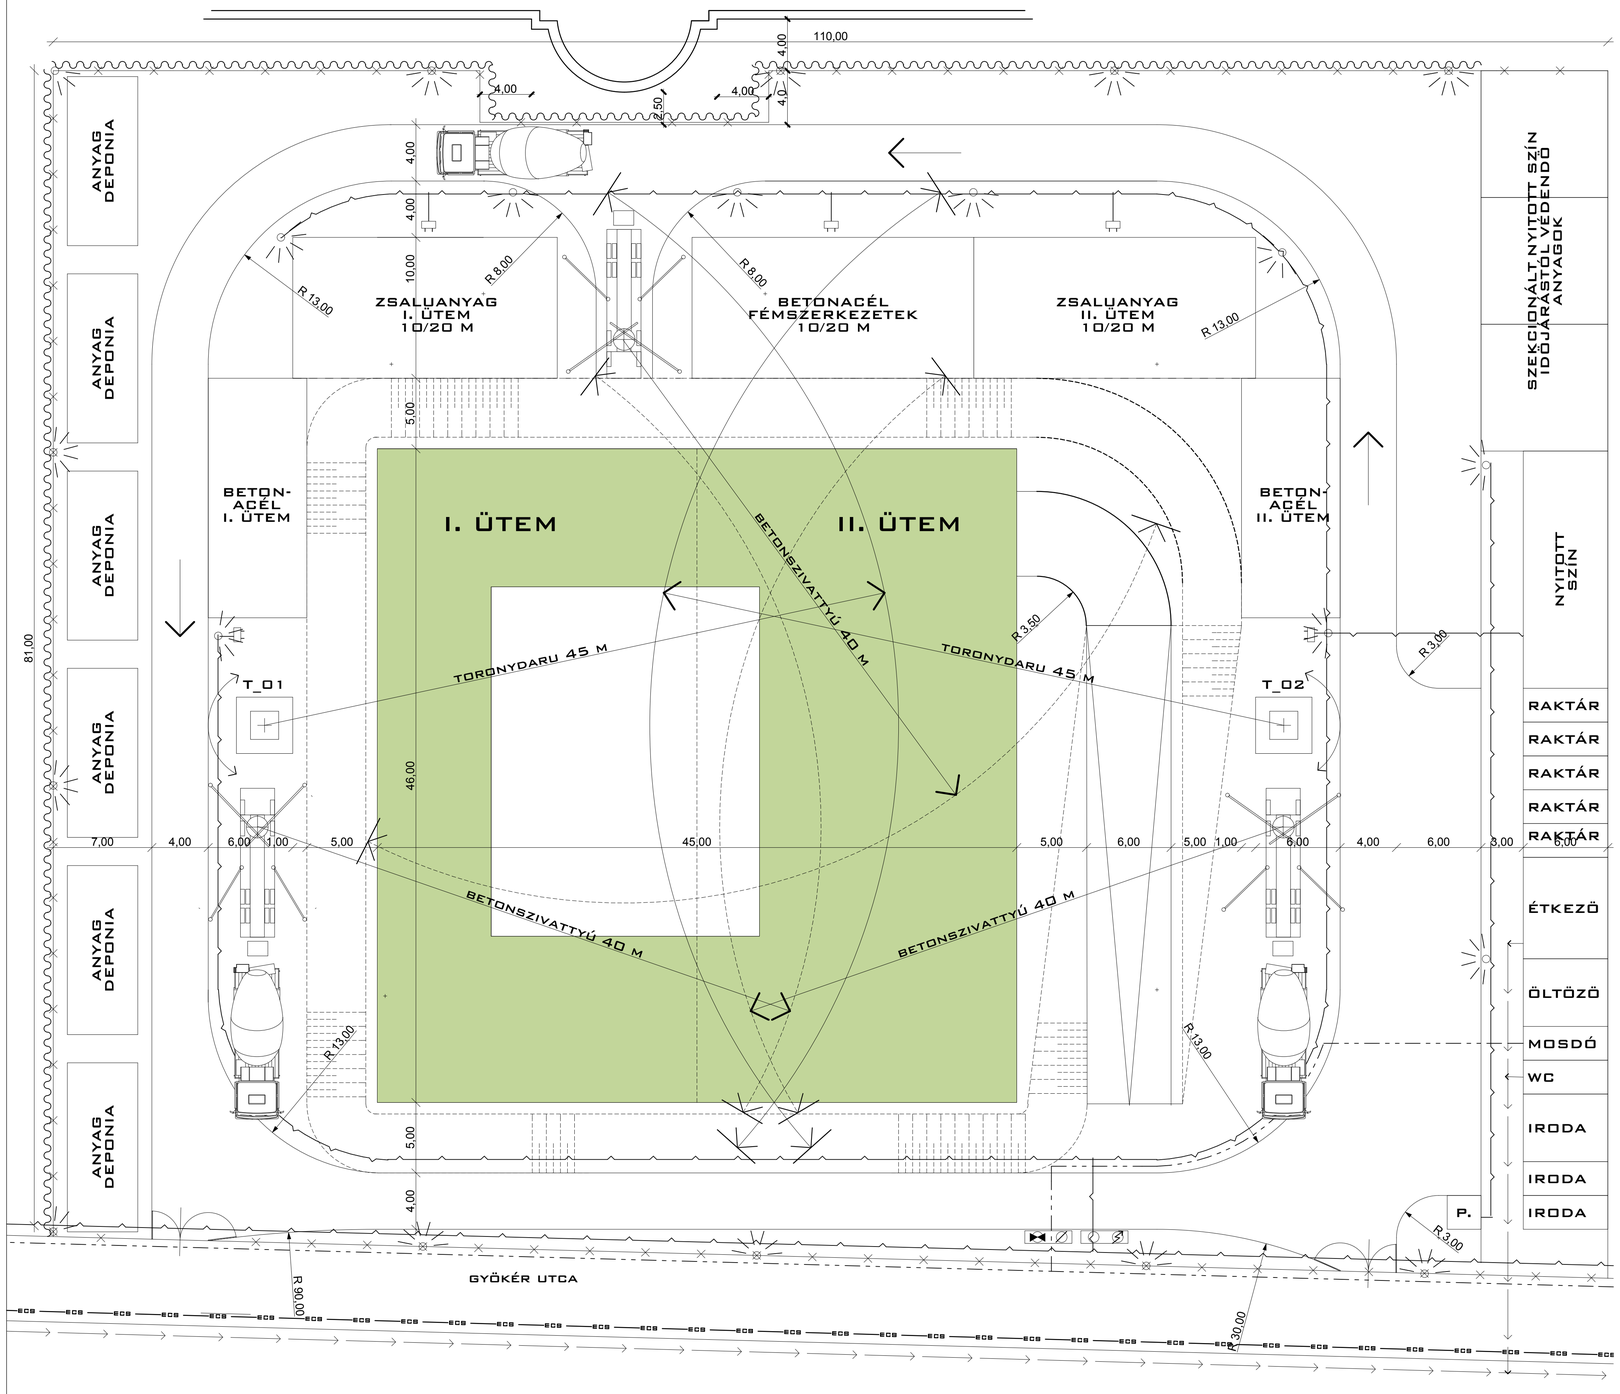

ORGANIZÁCIÓS ALAPRAJZ M = 1:200

BERUHÁZÁS SÁVOS ÜTEMTERVE

SSZ	FOLYAMAT	HETEK	HÓNAP (= 4,5HÉT) 1.	2.	3.	4.	5.	6.	7.	8.	9.	10.	11.	12.	13.	14.	15.	16.	17.	18.	19.	20.	21.	22.	23.	24.	25.	26.	27.	28.
1.	IGÉNY MEGFOGALMAZÁSA	5	XXX																											
2.	TERVEZŐ KIVÁLASZTÁSA	6	X	XXX	X																									
3.	KONCEPCIÓTERV KÉSZÍTÉSE	5			XXX	X																								
4.	ELVI ENGEDÉLYEZÉSI TERV KÉSZÍTÉSE	9				XXX	XXX																							
5.	PROJEKT MENEDZSMENT KIVÁLASZTÁSA	9			XXX	XXX																								
6.	MEGVALÓSÍTHATÓSÁGI TANULMÁNY KÉSZÍTÉSE	9					XXX	XXX																						
7.	ENGEDÉLYES TERV KÉSZÍTÉSE	12							XXX	XXX	XXX	XXX																		
8.	ENGEDÉLYEK BESZERZÉSE	27										XXX	XXX	XXX	XXX	XXX	XXX	XXX	XXX											
9.	VÁLLALKOZÓ KIV-HOZ AJÁNLATKÉRÉSI DOK. KÉSZÍTÉSE	6								XXX	XXX																			
10.	VÁLLALKOZÓ KIV-HOZ VERSENYTÁRGYALÁS MEGHÍRDETÉSE	3										XXX																		
11.	VÁLLALKOZÓI AJÁNLATOK ÖSSZEÁLLÍTÁSA	6											X	XXX	X															
12.	VÁLLALKOZÓI AJÁNLATOK BENYÚJTÁSA	0,2													X															
13.	NYITÓTÁRGYALÁS	0,2													X															
14.	TÁRGYALÁSOK LEZÁRÁSA, EREDMÉNYHÍRDETÉS	3													X	X														
15.	SZERZŐDÉSKÖTÉS VÁLLALKOZÓVAL	3														XX														
16.	KIVITELI TERVEK KÉSZÍTÉSE	22										XXX	XXX	XXX	XXX	XXX	XXX													
17.	ALVÁLLALKOZÓKTÓL AJÁNLATKÉRÉS	3														XXX														
18.	ALVÁLLALKOZÓI AJÁNLATOK BENYÚJTÁSA	4														X	XXX													
19.	ALVÁLLALKOZÓK KIVÁLASZTÁSA	3															X	XX												
20.	SZERZŐDÉSKÖTÉS ALVÁLLALKOZÓKKAL	2																X	X											
21.	FELVONULÁS	5																	X	XXX										
22.	MÉLYÉPÍTÉSI MUNKÁK	14																		XXX	XXX	X								
23.	MAGASÉPÍTÉSI MUNKÁK	18																				XX	XXX	XXX	X					
24.	SZAK-SZERELŐIPARI MUNKÁK	14																						XXX	XXX	X				
25.	BERENDEZÉSEK ÉS EGYÉB BEFEJEZŐ MUNKÁK	5																								X	XXXX			
26.	ÁTADÁS-ÁTVÉTEL	3																										XXX		
27.	ÜZEMBEHELYEZÉSEK	3																											X	XXX
	ÖSSZESEN:	199,4	ELŐKÉSZÍTÉS (17 hónap)																			MEGVALÓSÍTÁS (11 hónap)									

KIVITELEZÉS SÁVOS ÜTEMTERVE

SSZ	FOLYAMAT	MENNYISÉG	TELJESÍTMÉNY	LÉTSZÁM	MŰSZAK	MUNKAHÉT (= 5 MŰSZAK) 1.	2.	3.	4.	5.	6.	7.	8.	9.	10.	11.	12.	13.	14.	15.	16.	17.	18.	19.	20.	21.	22.	23.	24.	25.	26.	27.	28.	29.	30.	31.	32.	33.	34.	35.	36.	37.	38.	39.
1.	FELVONULÁS				10	XXX	XXX																																					
2.	TERÜLENDEZÉS	1650 m3	600 m3/műsz	6/15	25	XXX																																							
3.	FÖLDMUNKA	9759 m3	500 m3/műsz	6/15	20	XXX	XXX	XXX	XXX	X																																			
4.	PINCE PADLÓSZIGETELÉS	2576 m2	10m2/m16	16/16	16					XX	XXX	XXX	XXX	XXX																																
5.	LEMEZALAPOZÁS	1288 m3	2&m3: 160m3/műsz	16/16	16						XXX	XXX	XXX	XXX	X																															
6.	PINCE SZERKEZETÉPÍTÉS	176 m3	2&m3: 160m3/műsz	8/16	5							XXX																																		
7.	PINCE FALSZIGETELÉS	718 m2	10m2/m16	16/8	5								XXX																																	
8.	PINCE FÖDÉM KÉSZÍTÉS	2118 m3	0,5 fsm2: 160m3/műsz	16/16	7									XXXX																															
9.	FSZ. SZERKEZET ÉRTÉS	203 m3	2&m3: 160m3/műsz	8/16	1									XXX																															
10.	FSZ. FELETTI FÖDÉM KÉSZÍTÉS	1316 m2	0,5 fsm2: 160m3/műsz	8/16	8,5										XXXX																														
11.	I. EM SZERKEZETÉPÍTÉS	320 m3	2&m3: 160m3/műsz	8/16	2											X	XXX	X																											
12.	I. EM. VB. FÖDÉM KÉSZÍTÉS	1570 m2	0,5 fsm2: 160m3/műsz	8/16	10													XX	XXX																										
13.	ÁTRIUM PINCE FÖDÉM CSAPADÉKVÍZ ELLENI SZIG.	370 m2	10m2/m16	8/16	5															XXX																									
14.	MOZITERMEK HANGSZIGETELŐ VB. PADLÓ KÉSZÍTÉS	264 m2	0,5 ó/m2	8/16	2															XX																									
15.	KÜLSŐ NYÍLÁSÁROK, FÜGGÖNYFALAK ELHELYEZÉSE	1340 m2	3,5 ó/m2	16/16	24																XXX	XXX	XXX	XXX	XXX	X																		
16.	GALÉRIA, KARZAT ACÉL TARTÓSZERKEZET SZERELÉSE	165 m2	4,5 ó/m2	10/16	7,5																XXX	XXX																							
17.	TETŐFÖDÉM HŐ ÉS VÍZSZIGETELÉSE BÁDOGOZÁSSAL	1570 m2	10m2/m16	16/16	10																	XXX	XXX																					
18.	GALÉRIA, KARZAT FÖDÉM SZERKEZETÉPÍTÉS	165 m2	2,5 ó/m2	10/16	4,5																	X	XX																					
19.	GÉPÉSZETI VEZETÉKELÉS	-	-	10/16	13																	XXX	XXX	XX																				
20.	PADLÓBURKOLATOK, USZTATÁSÁNAK KÉSZÍTÉSE	2800 m2	0,10 ó/m2	8/16	3,5																		XX																				
21.	ALÁZATBETONOZÁSOK	2636 m2	0,5 ó/m2	8/16	8,5																		X	XXX																			
22.	KÜLSŐ FALBURKOLAT KÉSZÍTÉS HŐSZIGETELÉSSEL	1400 m2	1,6 ó/m2	12/16	19																			XXX	XXX	XXX	XXX																
23.	BELSŐ SZERELT VÁLASZFALAK KÉSZÍTÉSE	1594 m2	4 ó/m2	18/16	36																			XXX	XXX	XXX	XXX	XXX	XXX	XXX	X												
24.	MOZITERMEK HANGSZIGETELŐ FALAINAK, FÖDÉMEINEK K.	997 m2	4,5 ó/m2	18/16	25																				XXX	XXX	XXX	XXX	XXX	XXX	XXX	X										
25.	PINCE FÖDÉM BELSŐ HŐSZIGETELÉSE	1321 m2	0,55 ó/m2	8/16	9																				XXX	XXX																
26.	KÜLSŐ HŐZÓMŰVEK FEKTETÉSE	-	-	8/16	8																					XXX	XXX															
27.	GÉPÉSZETI BERENDEZÉSEK ELHELYEZÉSE	-	-	4/16	12																							XXX	XXX	X												
28.	ÁLMENNYEZET SZERELÉSEK	2636 m2	0,8 ó/m2	18/16	12																							XXX	XXX	X												
29.	BELSŐ PADLÓBURKOLATOK	2800 m2	0,7 ó/m2	12/16	16																								XXX	XXX	XXX	X										
30.	FESTÉS, MÁZOLÁS	5740+344m2	0,4-0,73 h/m2	15/16	13																									XXX	XXX	XXX	X									
31.	KÜLSŐ TÉRBURKOLATOK	613 m2	2ó/m2	12/16	13																										XXX	XXX	XX									
32.	FINOM SZERELVÉNYEK ÉS FELIRATOK FELSZERELÉSE	-	-	7/16	4																												XX	X								
33.	LEVONULÁS				1																													XXX	XXX						
34.	TAKARÍTÁS			12/16	1																														XXX						
					374,5																																						

BERUHÁZÁSI FOLYAMAT LOGIKAI HÁLÓJA

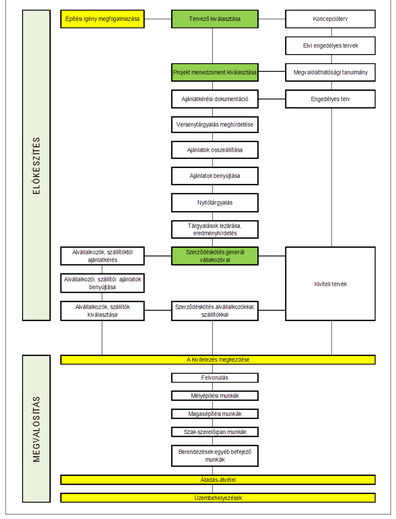
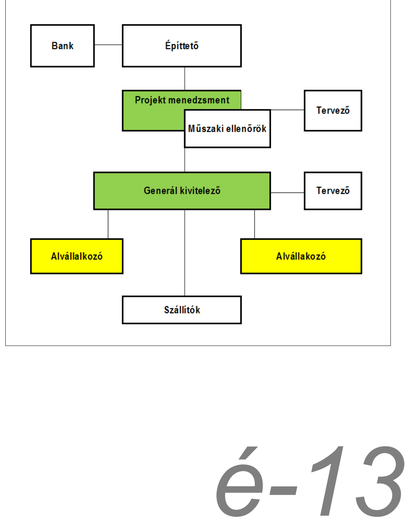
BERUHÁZÁS RÉSZTVEVŐINEK KAPCSOLATA