


- 1 CREATON TONALITY kerámia homlokzatburkolat acél tartószerkezetre szerelve, Beige színben
- 2 CREATON TONALITY kerámia homlokzatburkolat acél tartószerkezetre szerelve, Toscana színben
- 3 porszórt acél kapu, középszürke színben
- 4 panel tömítés felújítva + dryvit vakolat 5cm vastag polisztirollap hőszigeteléssel, fehér színben
- 5 porszórt alumínium, nyílászáró szürke színben
- 6 lábazati vakolat szürke színben
- 7 porszórt alumínium függőnyfal, szürke színben
- 8 CREATON TONALITY előtét fehér színben
- 9 nyersbeton oszlop fehér színre festve
- 10 fém spirál szürke színben
- 11 alumínium korlát, szürke színben
- 12 korcolt fémlémez burkolat, szürke színben
- 13 takart bordájú függőnyfal
- 14 művészeti alkotás, kő faragvány
- 15 vakolt frontú előtét fehér színben
- 16 LED fal

±0,00 szintje = 213,85 mBf

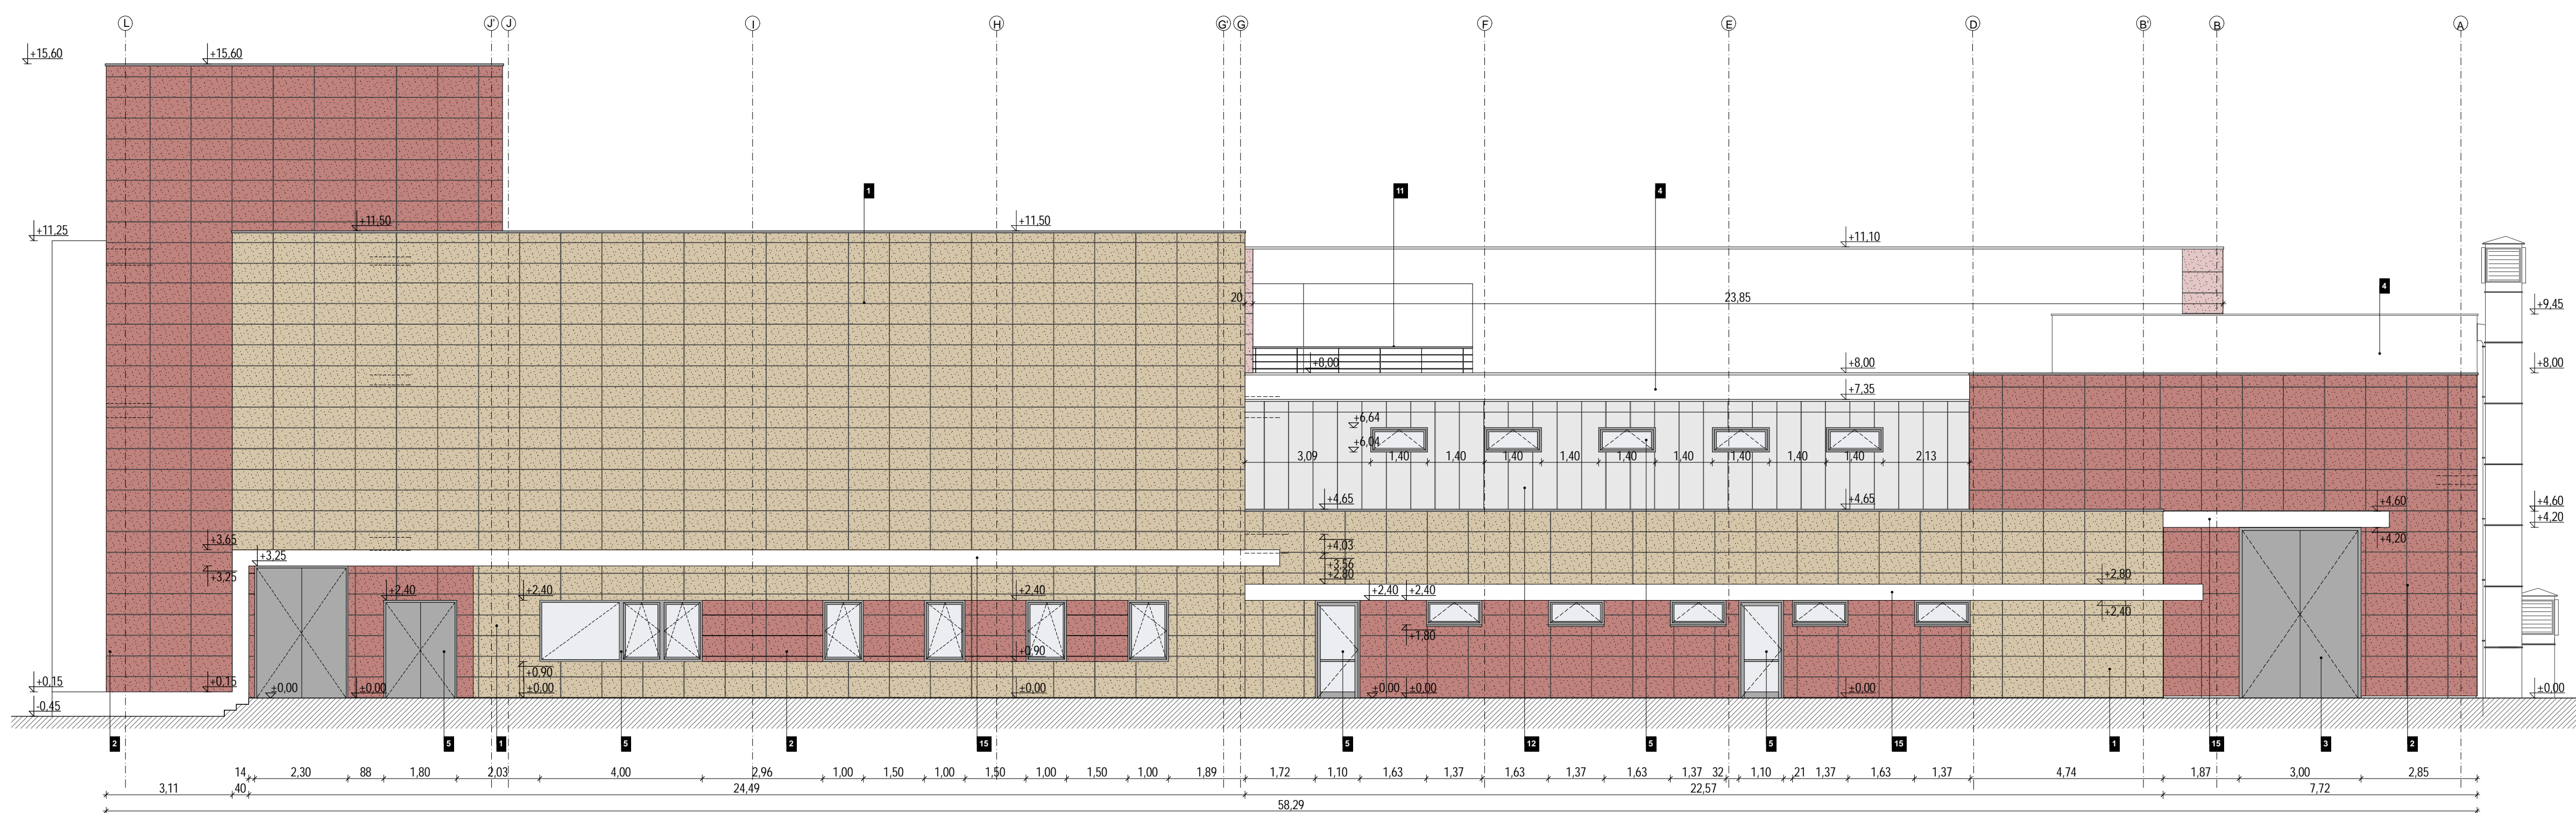

WEÖRES SÁNDOR SZÍNHÁZ  
 9700 SZOMBATEHELY, AKACS MIHÁLY UTCA 7.  
 HRSZ.: 3505

"HEMO" REKONSTRUKCIÓJÁNAK MÓDOSÍTOTT  
 ÉPÍTÉSI ENGEDÉLYEZÉSI TERVE

ÉPÍTETŐ  
 Szombathelyi Megyei Jogú Város Önkormányzata  
 9700 Szombathely, Kossuth Lajos u. 1-3.

TERVEZÉS UNI-CO Tervező és Tanácsadó Kft. 1111 Budapest, Egry József u. 32.	STATIKUS dr. Jordán László vezető tervező T-1 01-1114		
ÉPÍTÉSZ VEZETŐ TERVEZŐ Filep Ákos okl. építészmérnök E1 - 0920 / 13	ALÁÍRÁS GÉPÉSZ Netoleczky Károly vezető tervező G-T 01-0934		
ÉPÍTÉSZ TERVEZŐ Kovács Balázs okl. építészmérnök E/2 01-0316	VILLAMOS Tóth Zoltán vezető tervező V/1 01-0702		
SZÍNHÁZ TECHNOLÓGIA Szabó-Jilek Iván vezető tervező	DÁTUM 2010.07.15.	RAJZSZÁM É-10	LÉPTÉK M 1:100
TERVFAJTA ÉPÍTÉSZET	TERV MEGNEVEZÉSE HOMLOKZATOK 2		