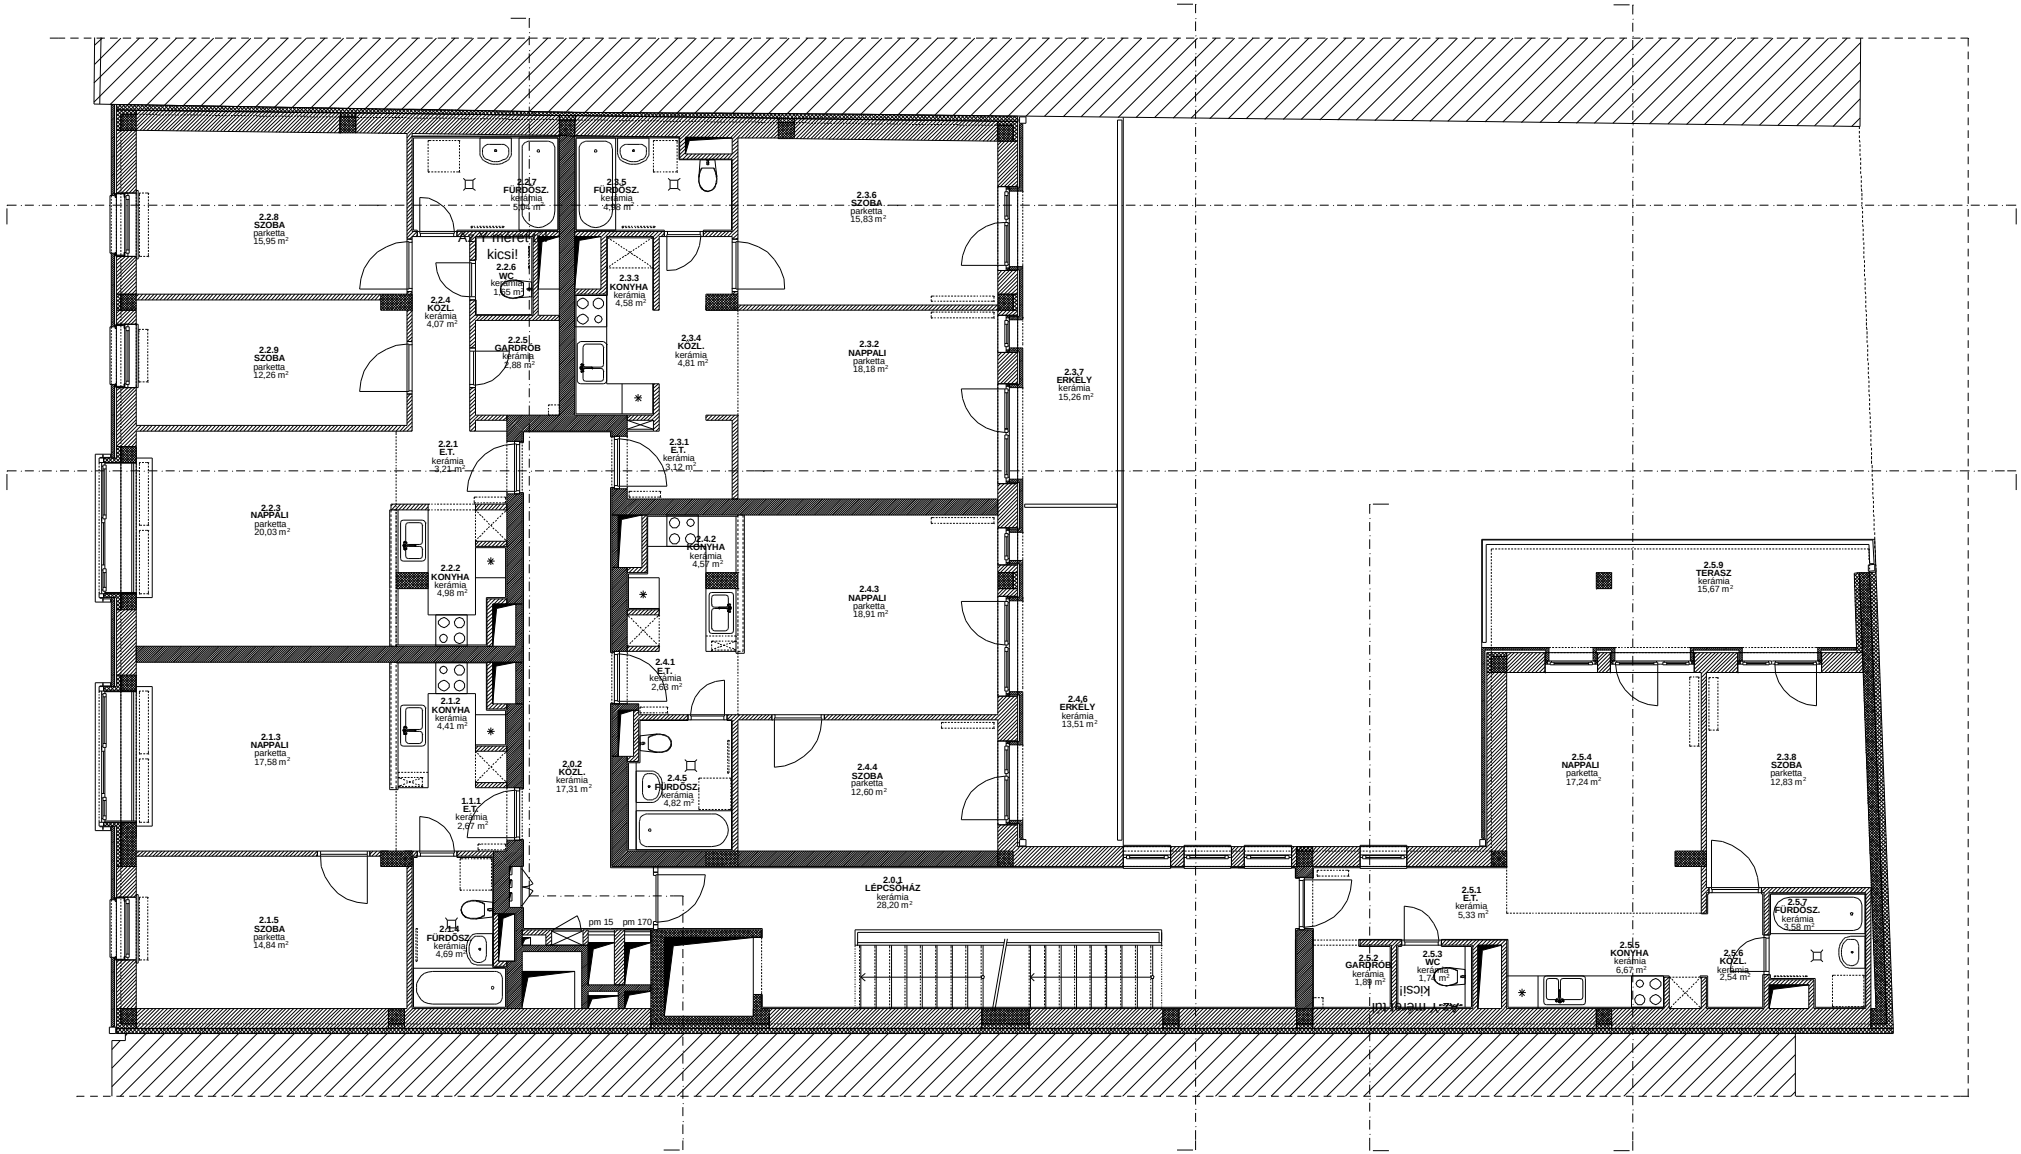
2.2.8
SZOBA
parketta
15,95 m²
2.2.7
FÜRDŐSZ.
kerámia
5,06 m²
2.3.5
FÜRDŐSZ.
kerámia
4,98 m²
2.3.6
SZOBA
parketta
15,83 m²
Apró méret!
kicsi!
2.2.6
WC
kerámia
1,65 m²
2.3.3
KONYHA
kerámia
4,58 m²
2.2.4
KÖZL.
kerámia
4,07 m²
2.2.9
SZOBA
parketta
12,26 m²
2.2.5
GARDRÓB
kerámia
2,88 m²
2.3.4
KÖZL.
kerámia
4,81 m²
2.3.2
NAPPALI
parketta
18,18 m²
2.3.7
ERKÉLY
kerámia
15,26 m²
2.2.1
E.T.
kerámia
3,21 m²
2.3.1
E.T.
kerámia
3,12 m²
2.2.3
NAPPALI
parketta
20,03 m²
2.2.2
KONYHA
kerámia
4,98 m²
2.4.2
KONYHA
kerámia
4,57 m²
2.4.3
NAPPALI
parketta
18,91 m²
2.4.1
E.T.
kerámia
2,63 m²
2.1.2
KONYHA
kerámia
4,41 m²
2.1.3
NAPPALI
parketta
17,58 m²
2.0.2
KÖZL.
kerámia
17,31 m²
2.4.5
FÜRDŐSZ.
kerámia
4,82 m²
2.4.4
SZOBA
parketta
12,60 m²
2.4.6
ERKÉLY
kerámia
13,51 m²
1.1.1
E.T.
kerámia
2,67 m²
2.0.1
LÉPCSŐHÁZ
kerámia
28,20 m²
2.1.5
SZOBA
parketta
14,84 m²
2.1.4
FÜRDŐSZ.
kerámia
4,69 m²
pm 15
pm 170
2.5.9
TERASZ
kerámia
15,67 m²
2.5.4
NAPPALI
parketta
17,24 m²
2.3.8
SZOBA
parketta
12,83 m²
2.5.1
E.T.
kerámia
5,33 m²
2.5.7
FÜRDŐSZ.
kerámia
3,58 m²
2.5.2
GARDRÓB
kerámia
1,89 m²
2.5.3
WC
kerámia
1,74 m²
Apró méret!
kicsi!
2.5.5
KONYHA
kerámia
6,67 m²
2.5.6
KÖZL.
kerámia
2,54 m²