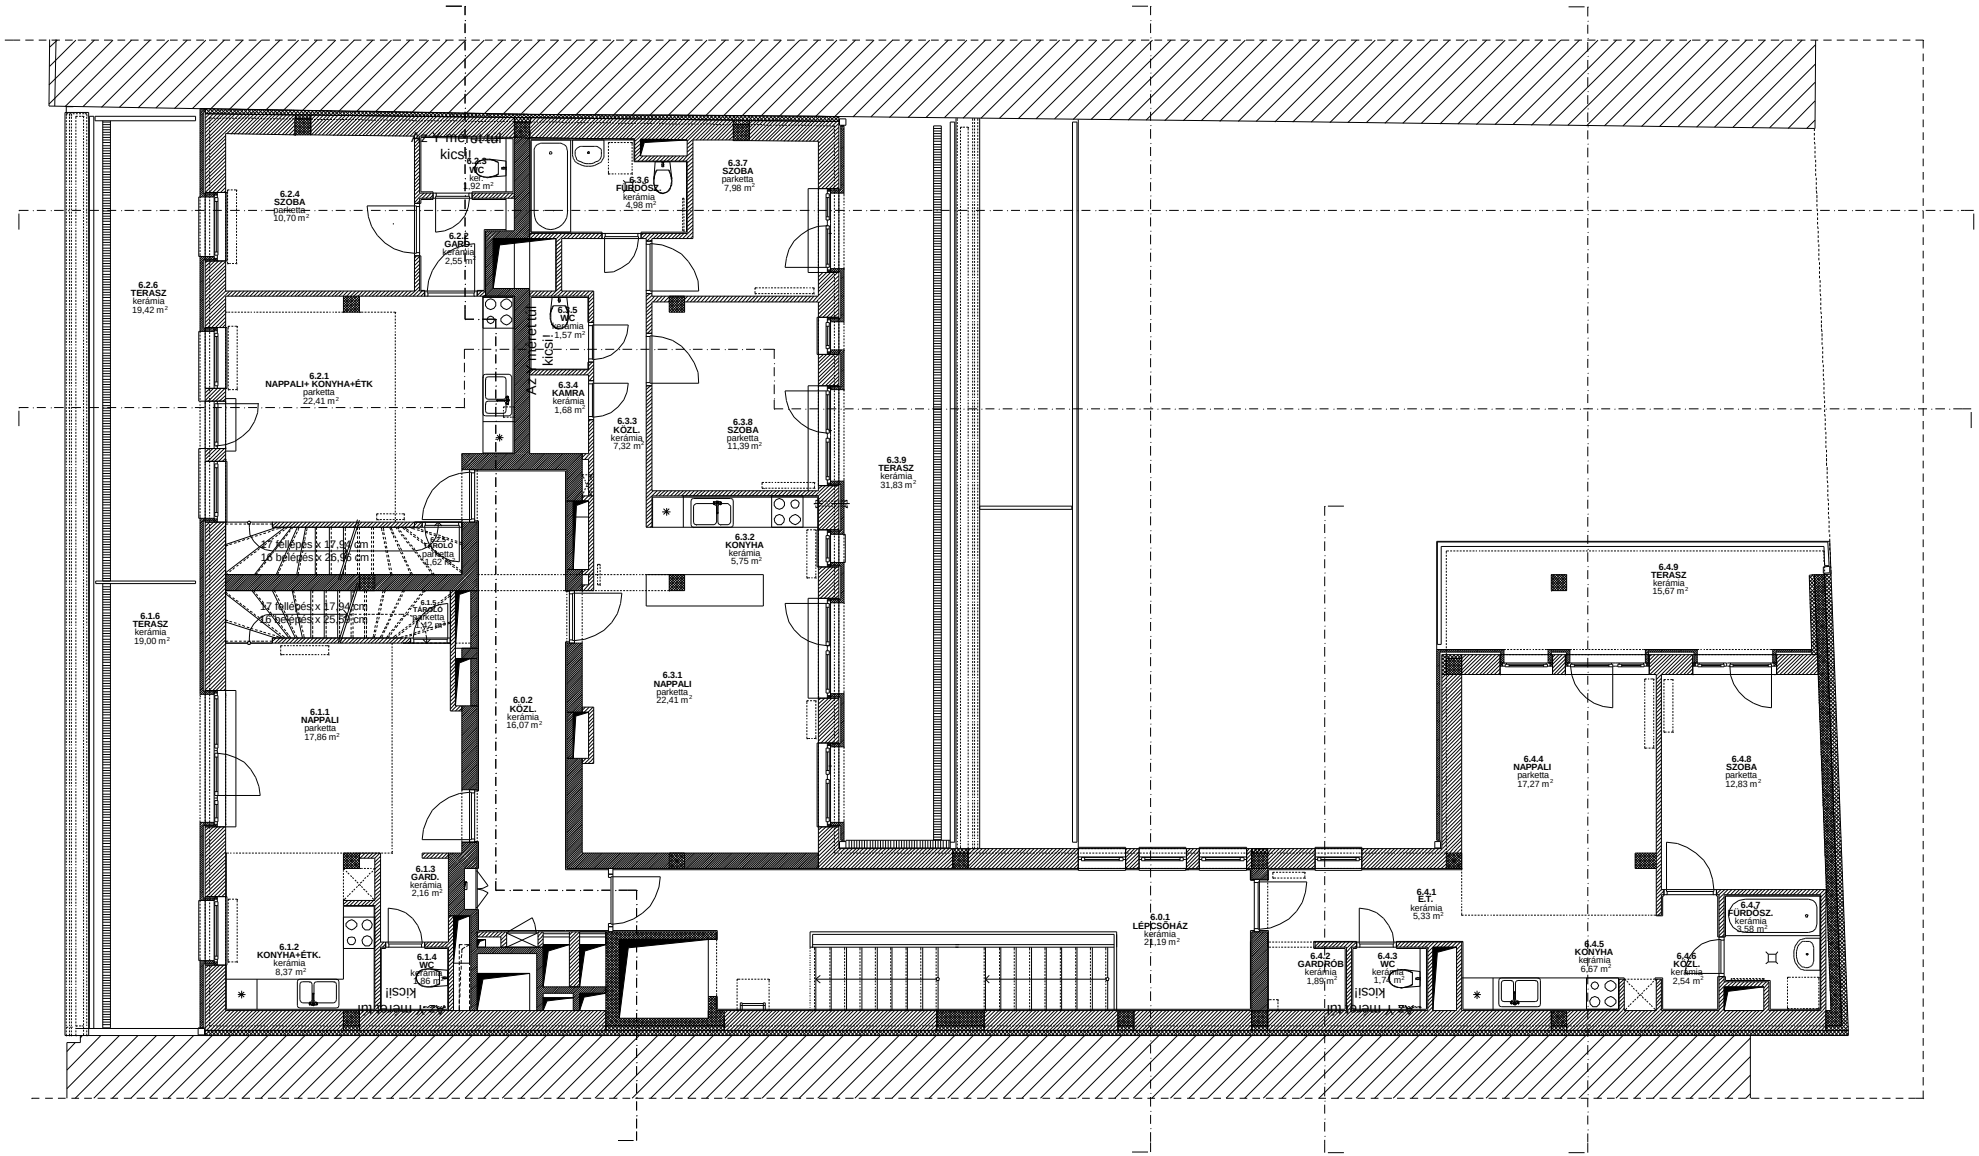
6.2.4
SZOBA
parketta
10,70 m²
6.2.3
WC
kerámia
1,92 m²
6.2.2
GARD.
kerámia
2,55 m²
6.3.6
FÜRDŐSZ.
kerámia
4,98 m²
6.3.7
SZOBA
parketta
7,98 m²
6.2.6
TERASZ
kerámia
19,42 m²
6.3.5
WC
kerámia
1,57 m²
6.2.1
NAPPALI+ KONYHA+ÉTK
parketta
22,41 m²
6.3.4
KAMRA
kerámia
1,68 m²
6.3.3
KÖZL.
kerámia
7,32 m²
6.3.8
SZOBA
parketta
11,39 m²
6.3.9
TERASZ
kerámia
31,83 m²
6.3.2
KONYHA
kerámia
5,75 m²
6.2.5
TÁROLÓ
parketta
1,62 m²
6.1.5
TÁROLÓ
parketta
1,75 m²
6.1.6
TERASZ
kerámia
19,00 m²
6.3.1
NAPPALI
parketta
22,41 m²
6.0.2
KÖZL.
kerámia
16,07 m²
6.1.1
NAPPALI
parketta
17,86 m²
6.1.3
GARD.
kerámia
2,16 m²
6.1.2
KONYHA+ÉTK.
kerámia
8,37 m²
6.1.4
WC
kerámia
1,86 m²
6.0.1
LÉPCSŐHÁZ
kerámia
21,19 m²
6.4.1
ÉT.
kerámia
5,33 m²
6.4.2
GARDROB
kerámia
1,89 m²
6.4.3
WC
kerámia
1,74 m²
6.4.4
NAPPALI
parketta
17,27 m²
6.4.9
TERASZ
kerámia
15,67 m²
6.4.8
SZOBA
parketta
12,83 m²
6.4.7
FÜRDŐSZ.
kerámia
4,58 m²
6.4.5
KONYHA
kerámia
6,57 m²
6.4.6
KÖZL.
kerámia
2,54 m²