




Obergeschoss

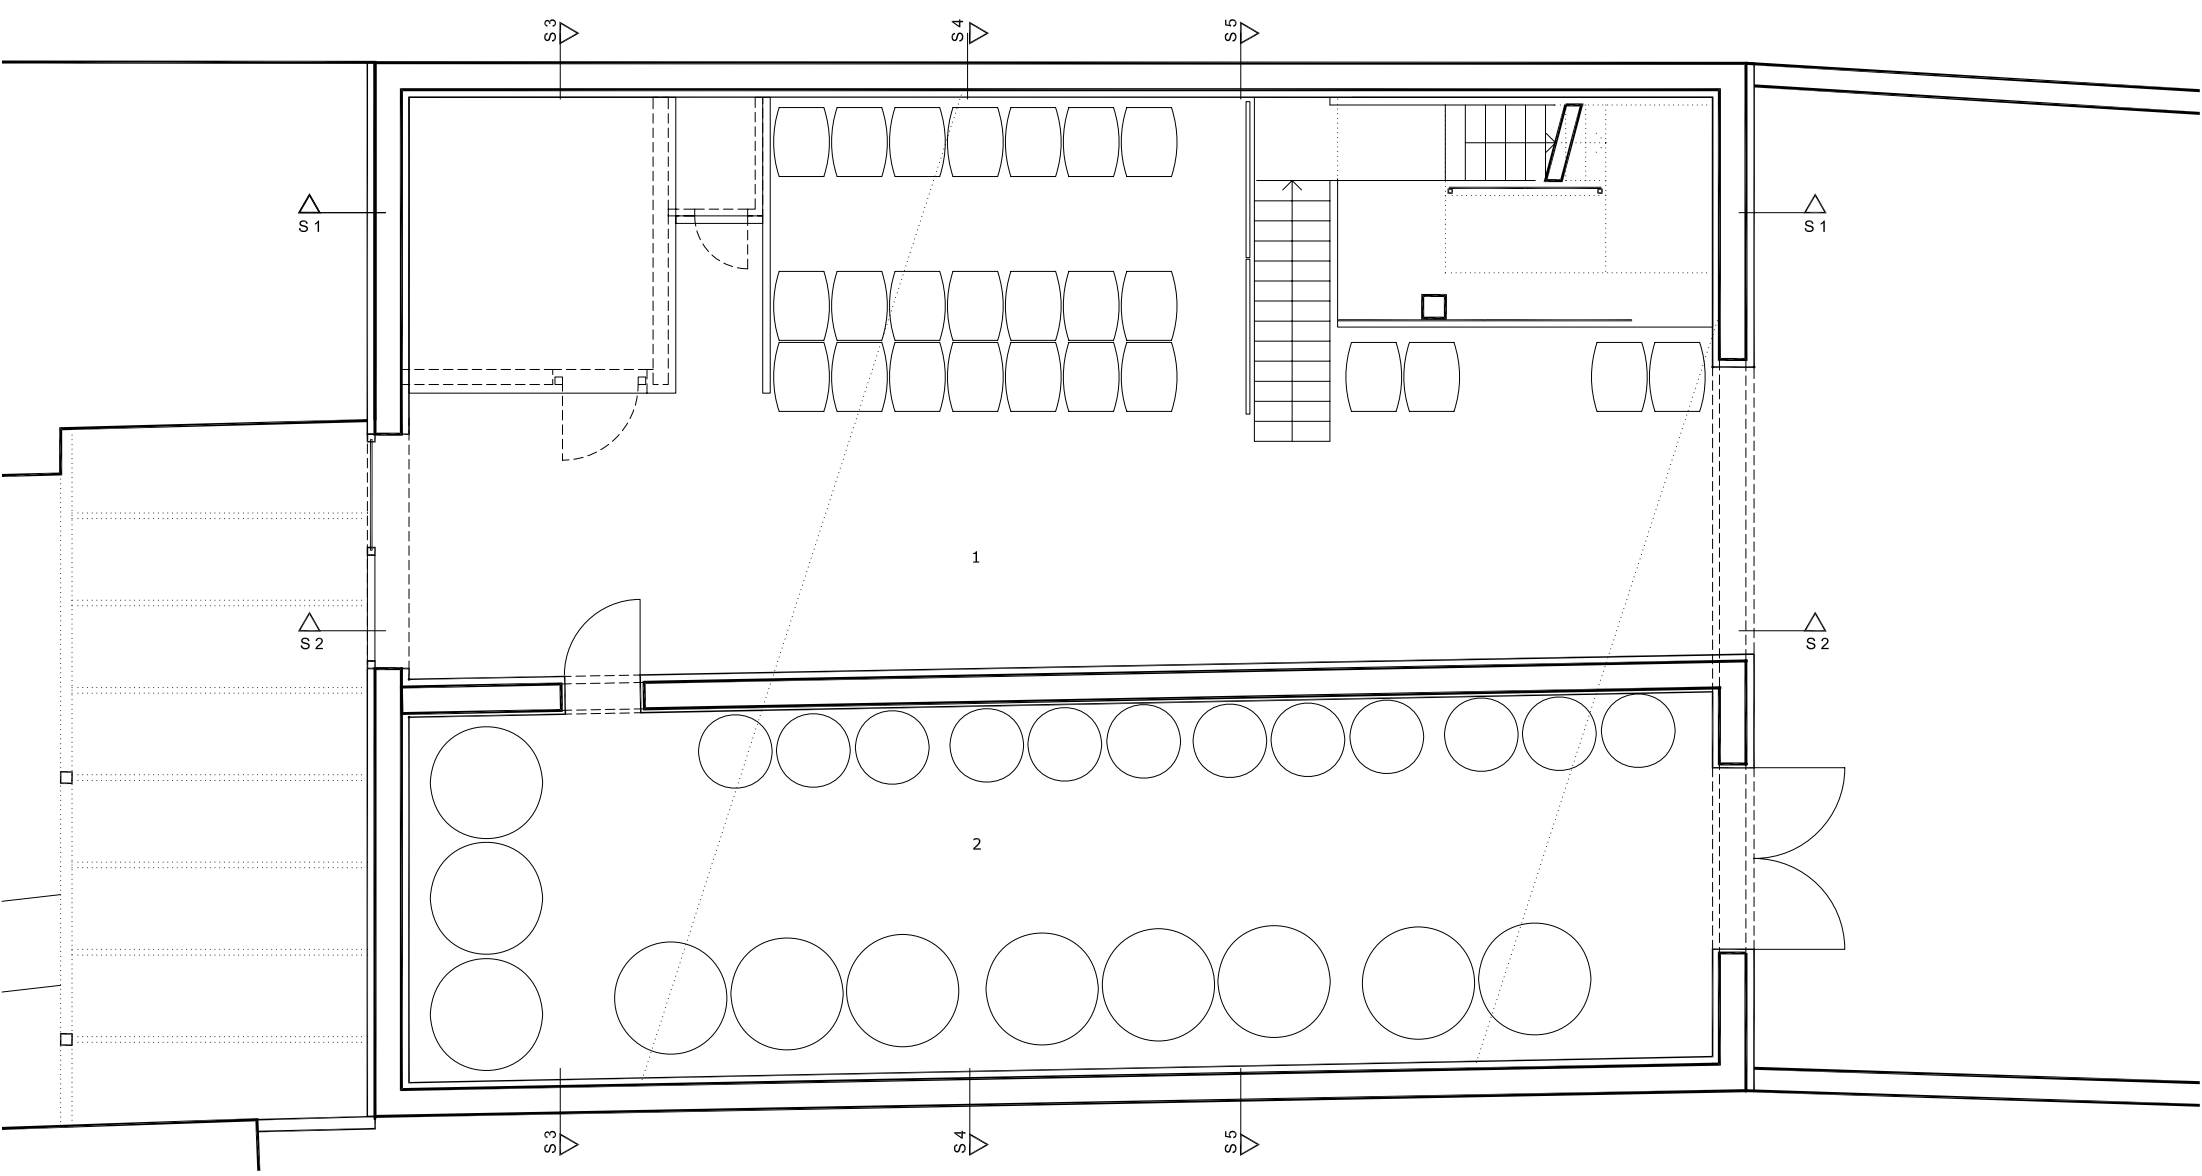


Erdgeschoss

- | | | |
|----|--------------|--------------------|
| 1 | Fassraum | <i>barrel room</i> |
| 2 | Tankraum | <i>tank room</i> |
| 3 | Terrasse | <i>terrace</i> |
| 4 | Büro | <i>office</i> |
| 5 | Stiege | <i>stairs</i> |
| 6 | Küche | <i>kitchen</i> |
| 7 | Vorraum | <i>vestibule</i> |
| 8 | Zimmer | <i>room</i> |
| 9 | Bad | <i>bathroom</i> |
| 10 | WC | <i>WC</i> |
| 11 | Schlafzimmer | <i>Bedroom</i> |

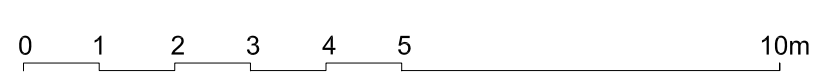

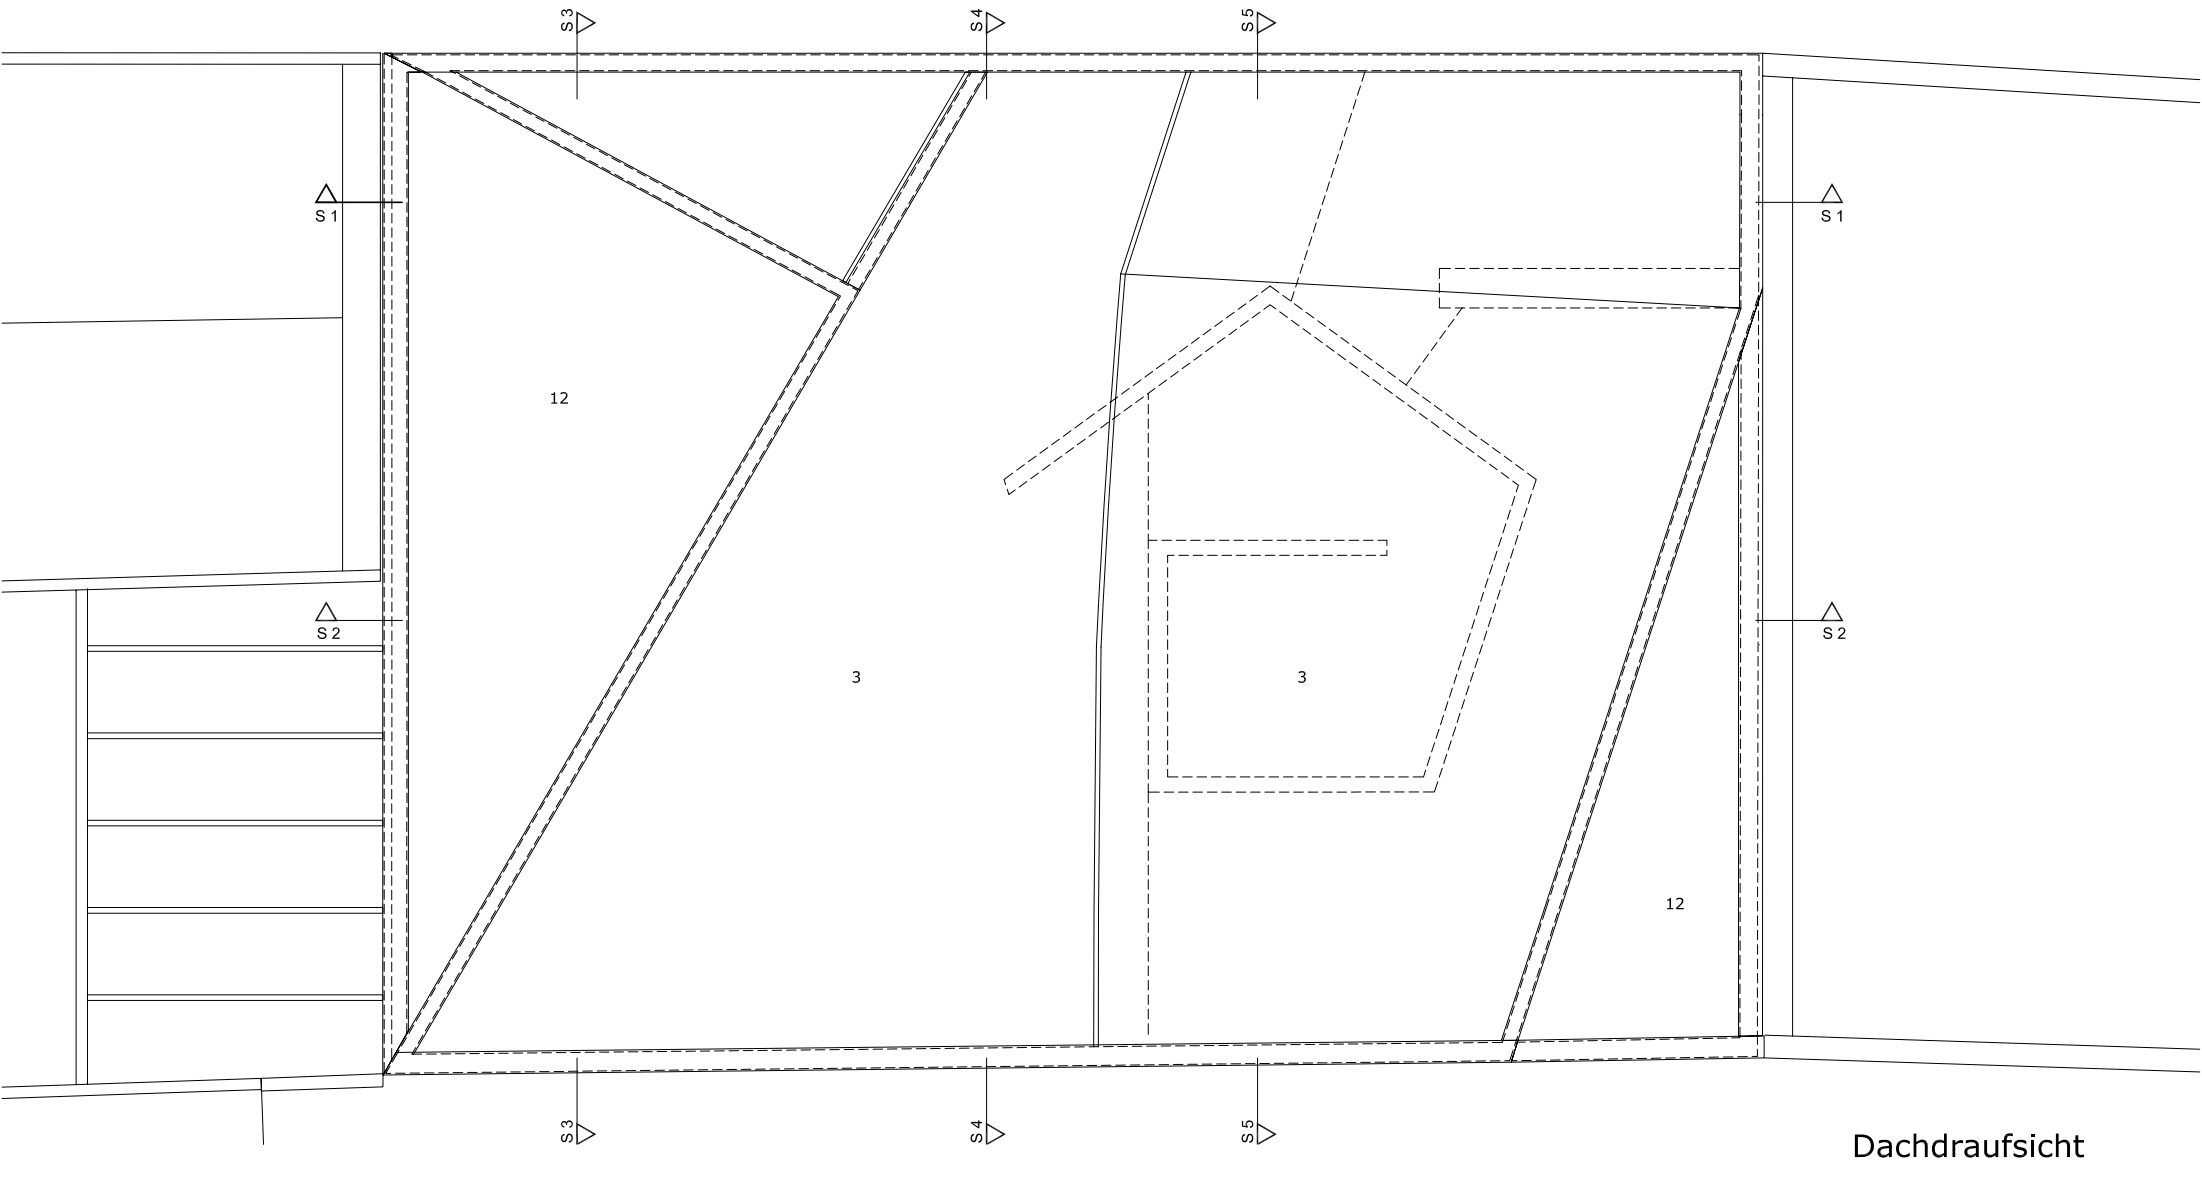



Dachdraufsicht

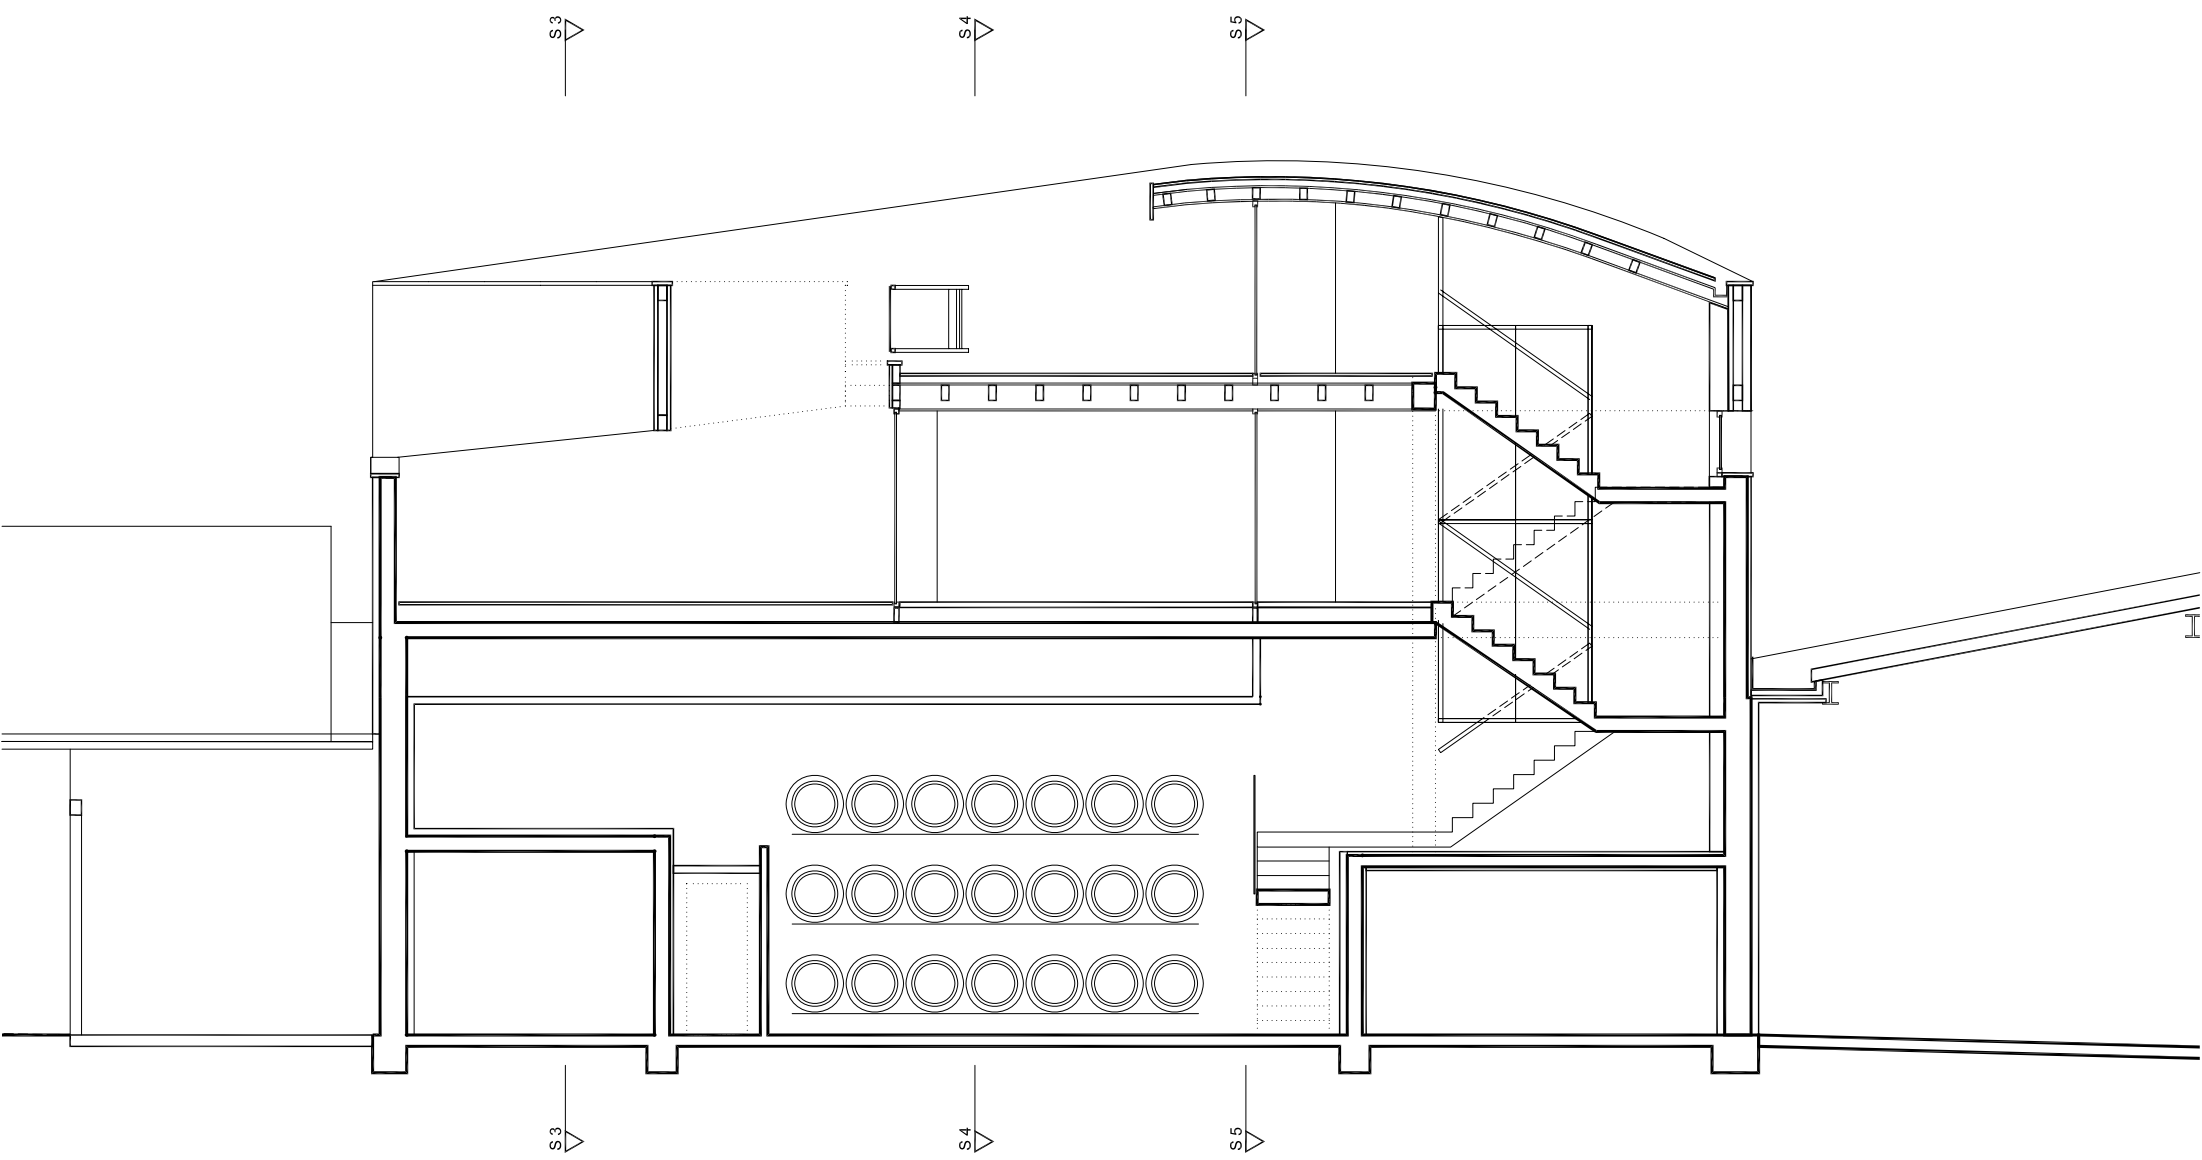


Schnitt 1

3 Terrasse *terrace*
 12 Luftraum *void*

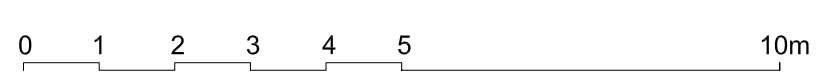


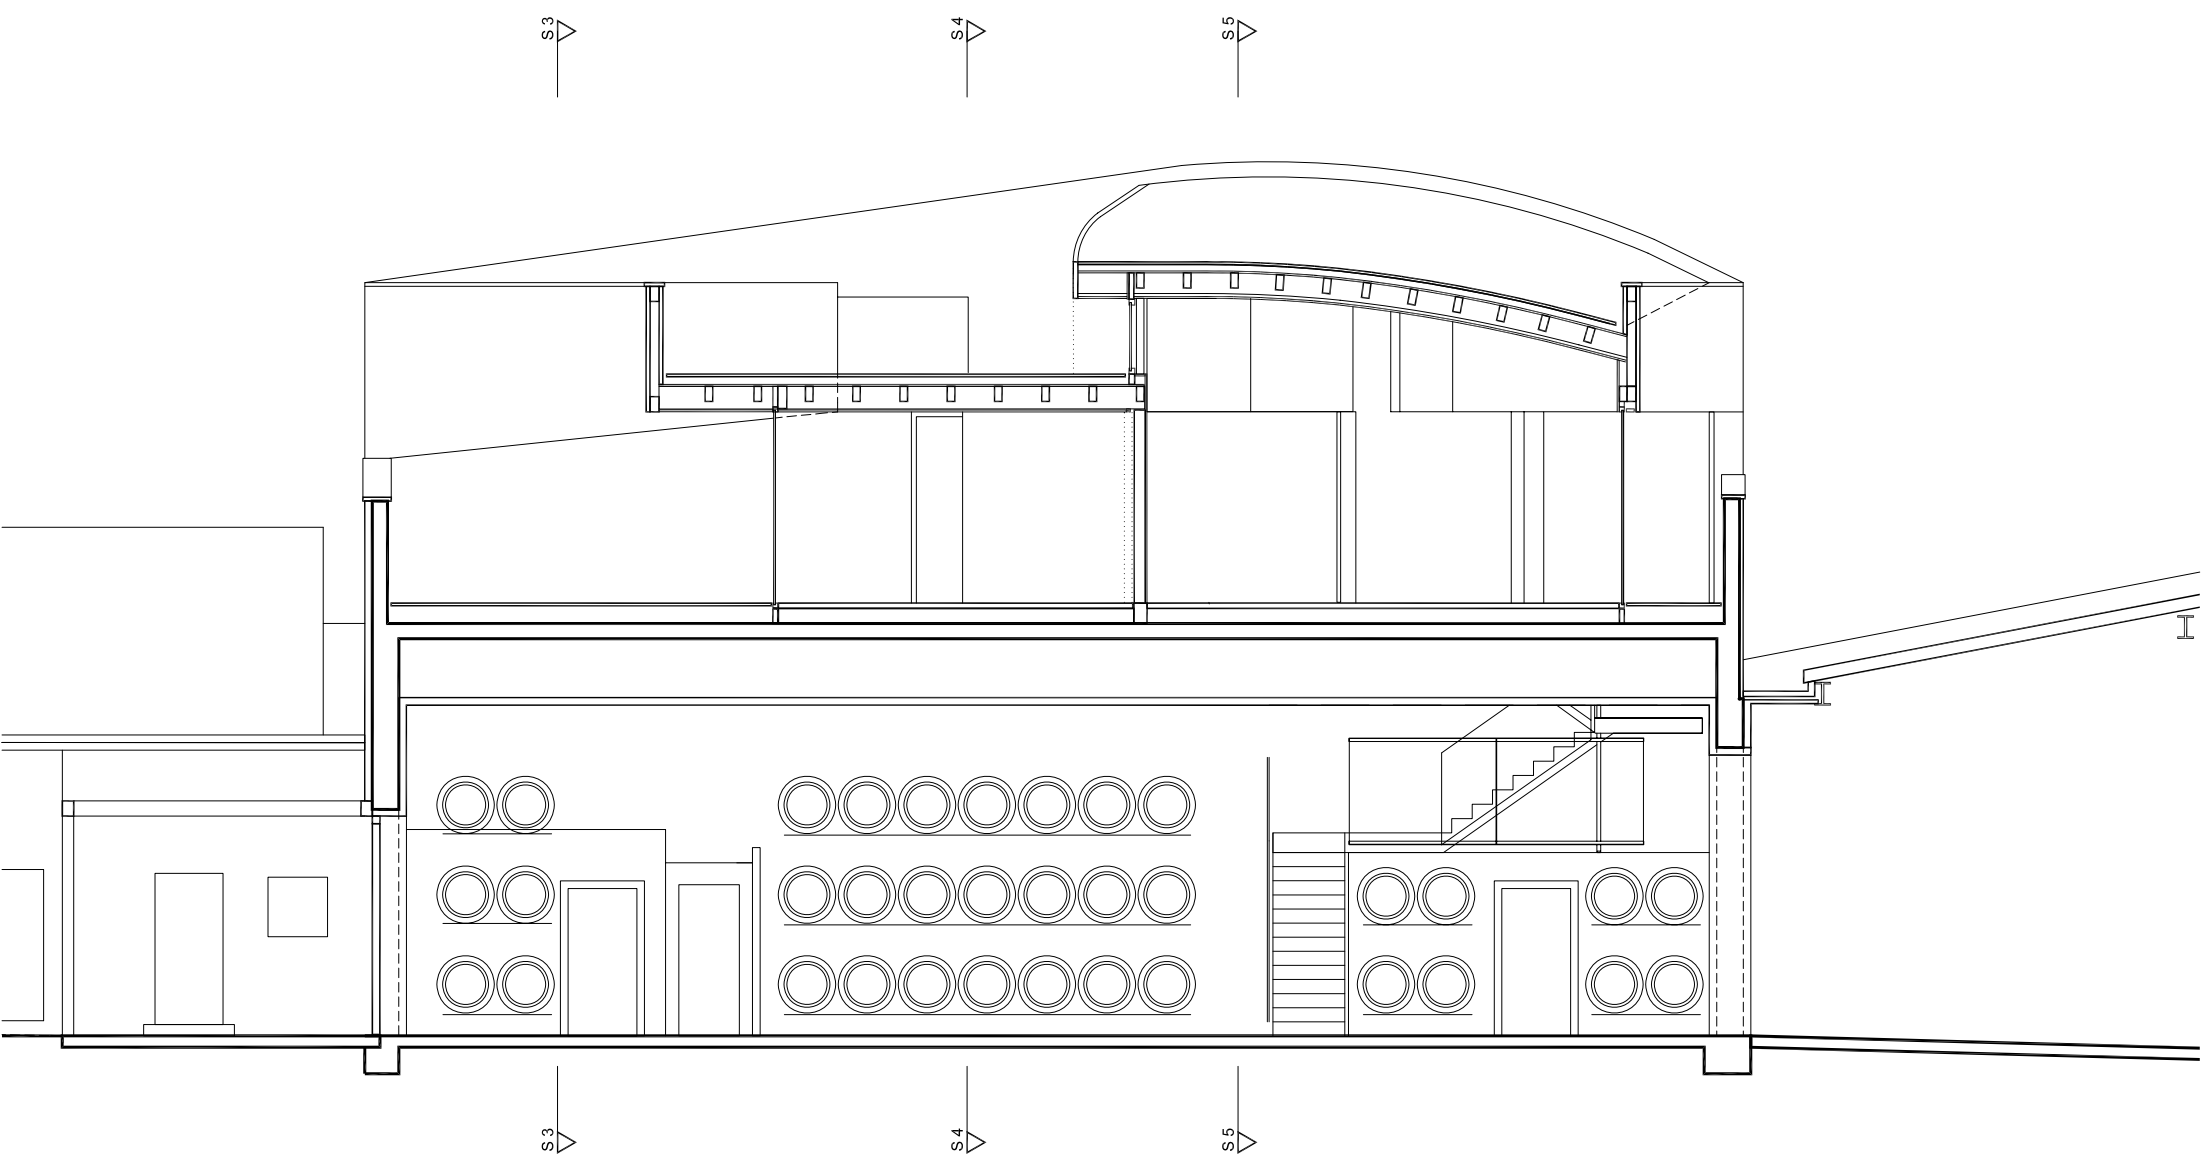


Schnitt 2

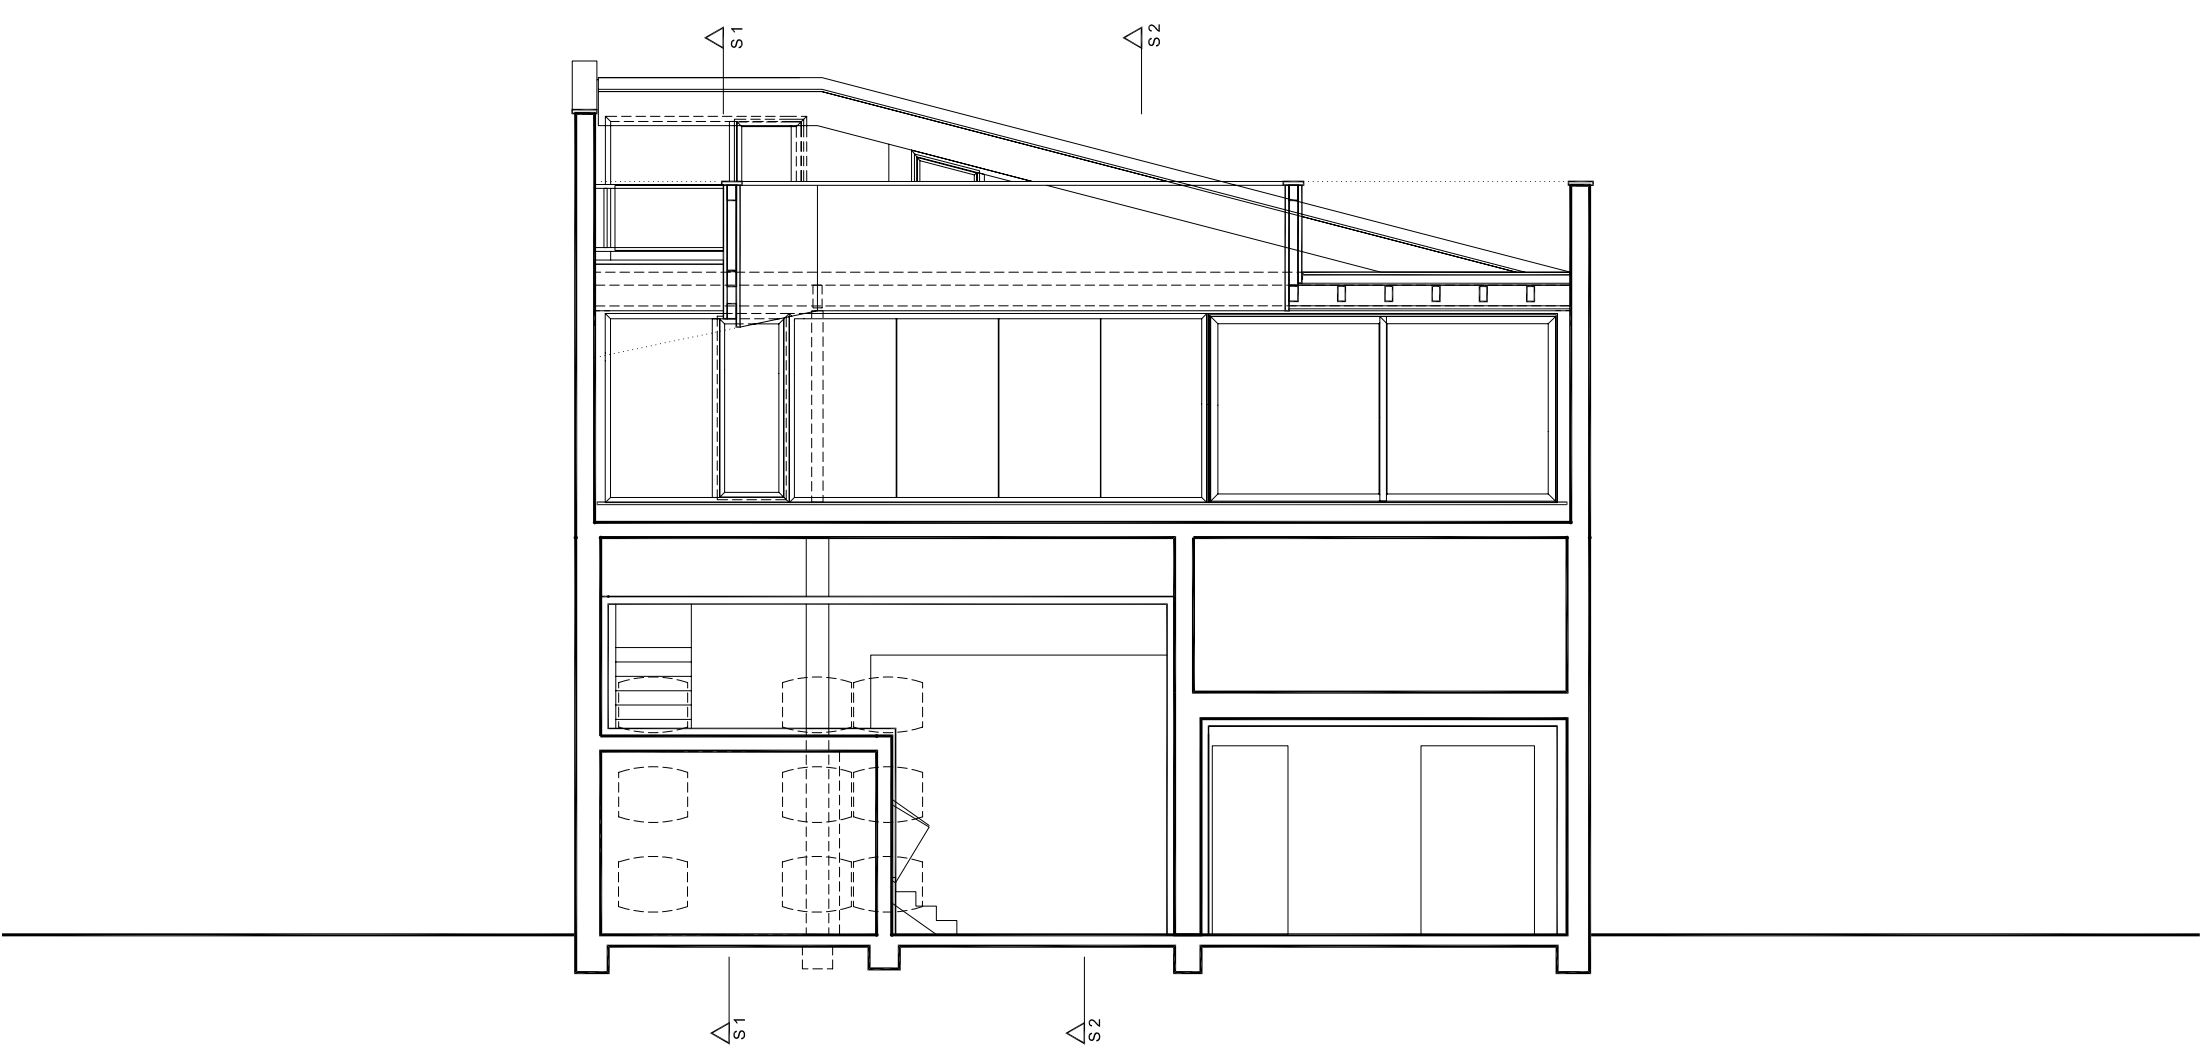


Schnitt 3



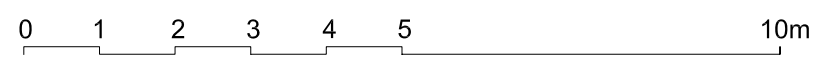


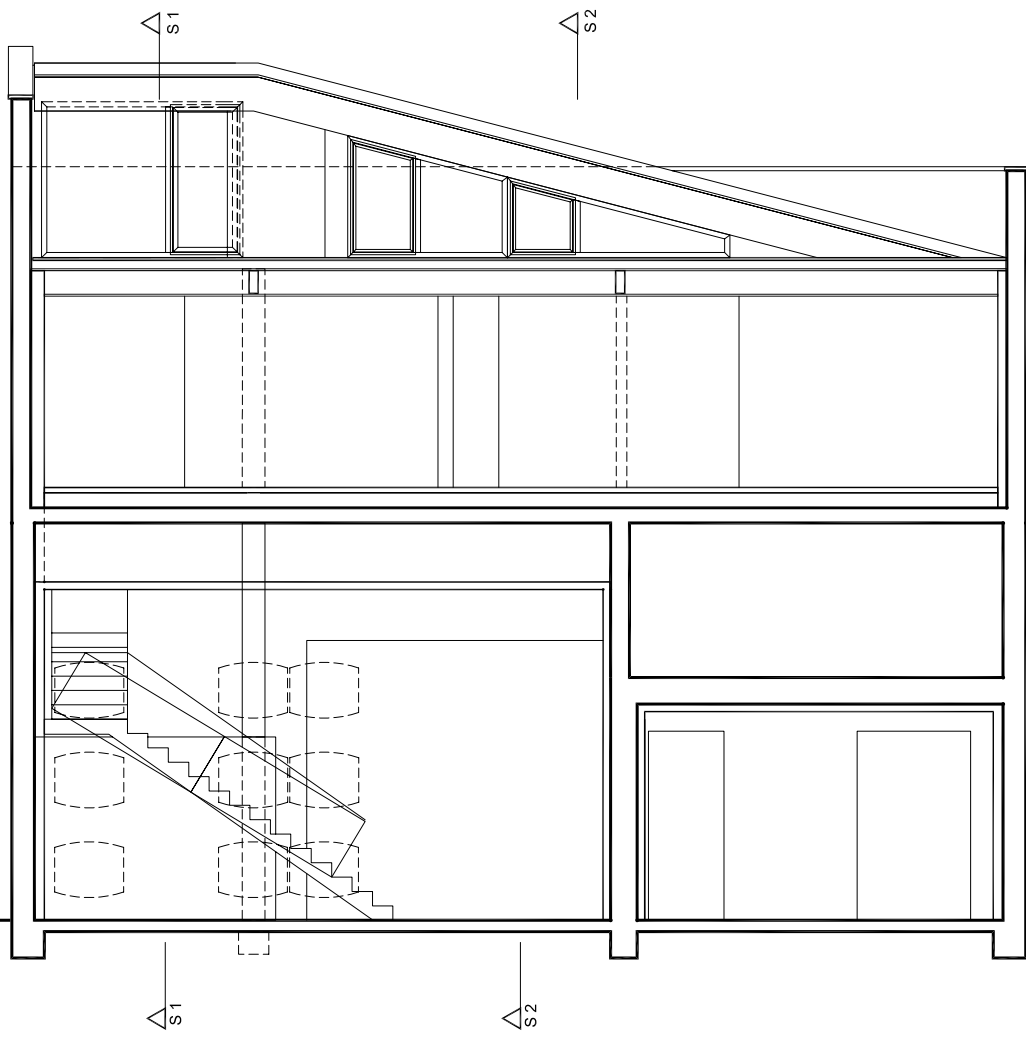


Schnitt 4

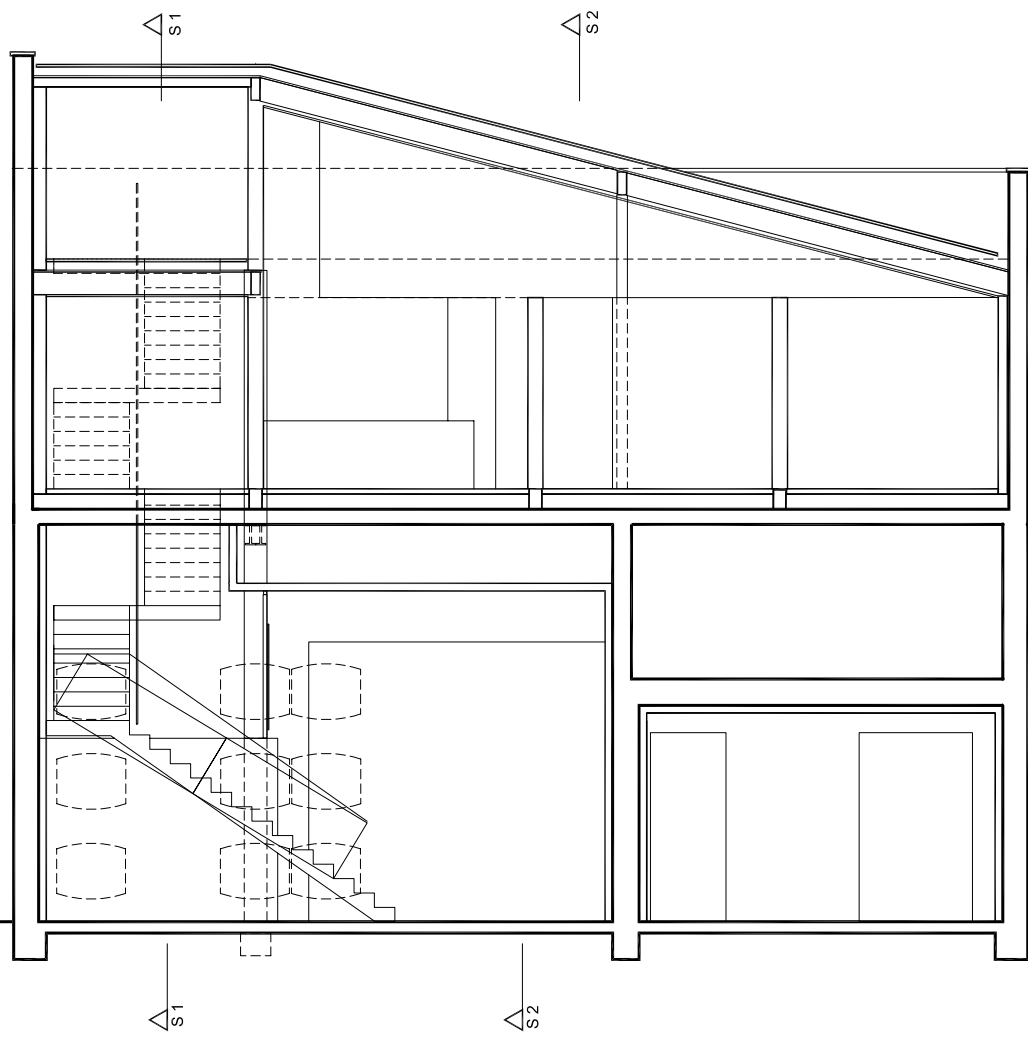


Schnitt 5

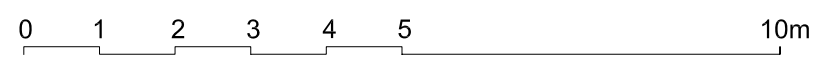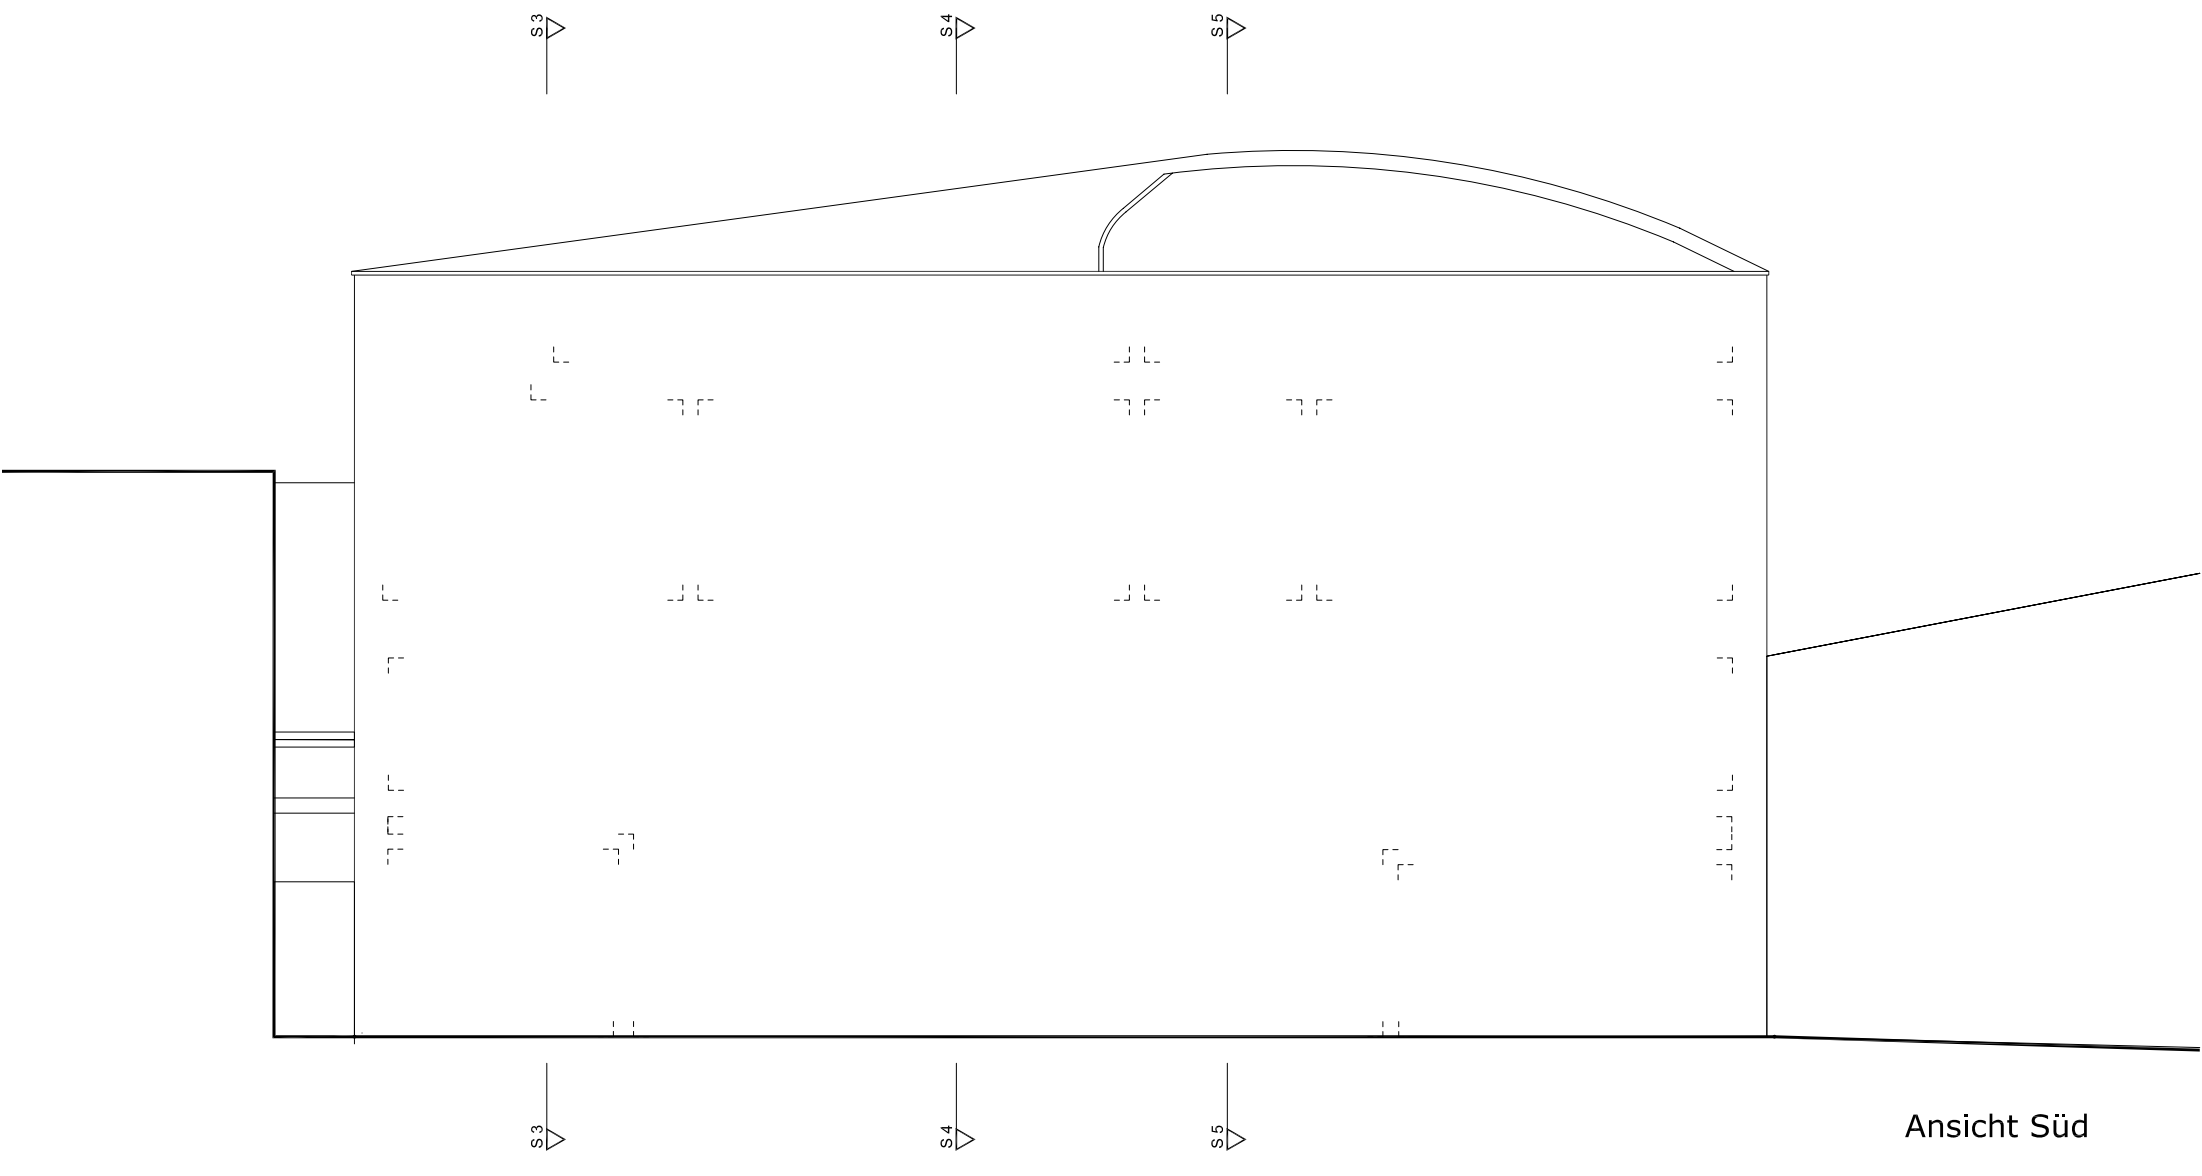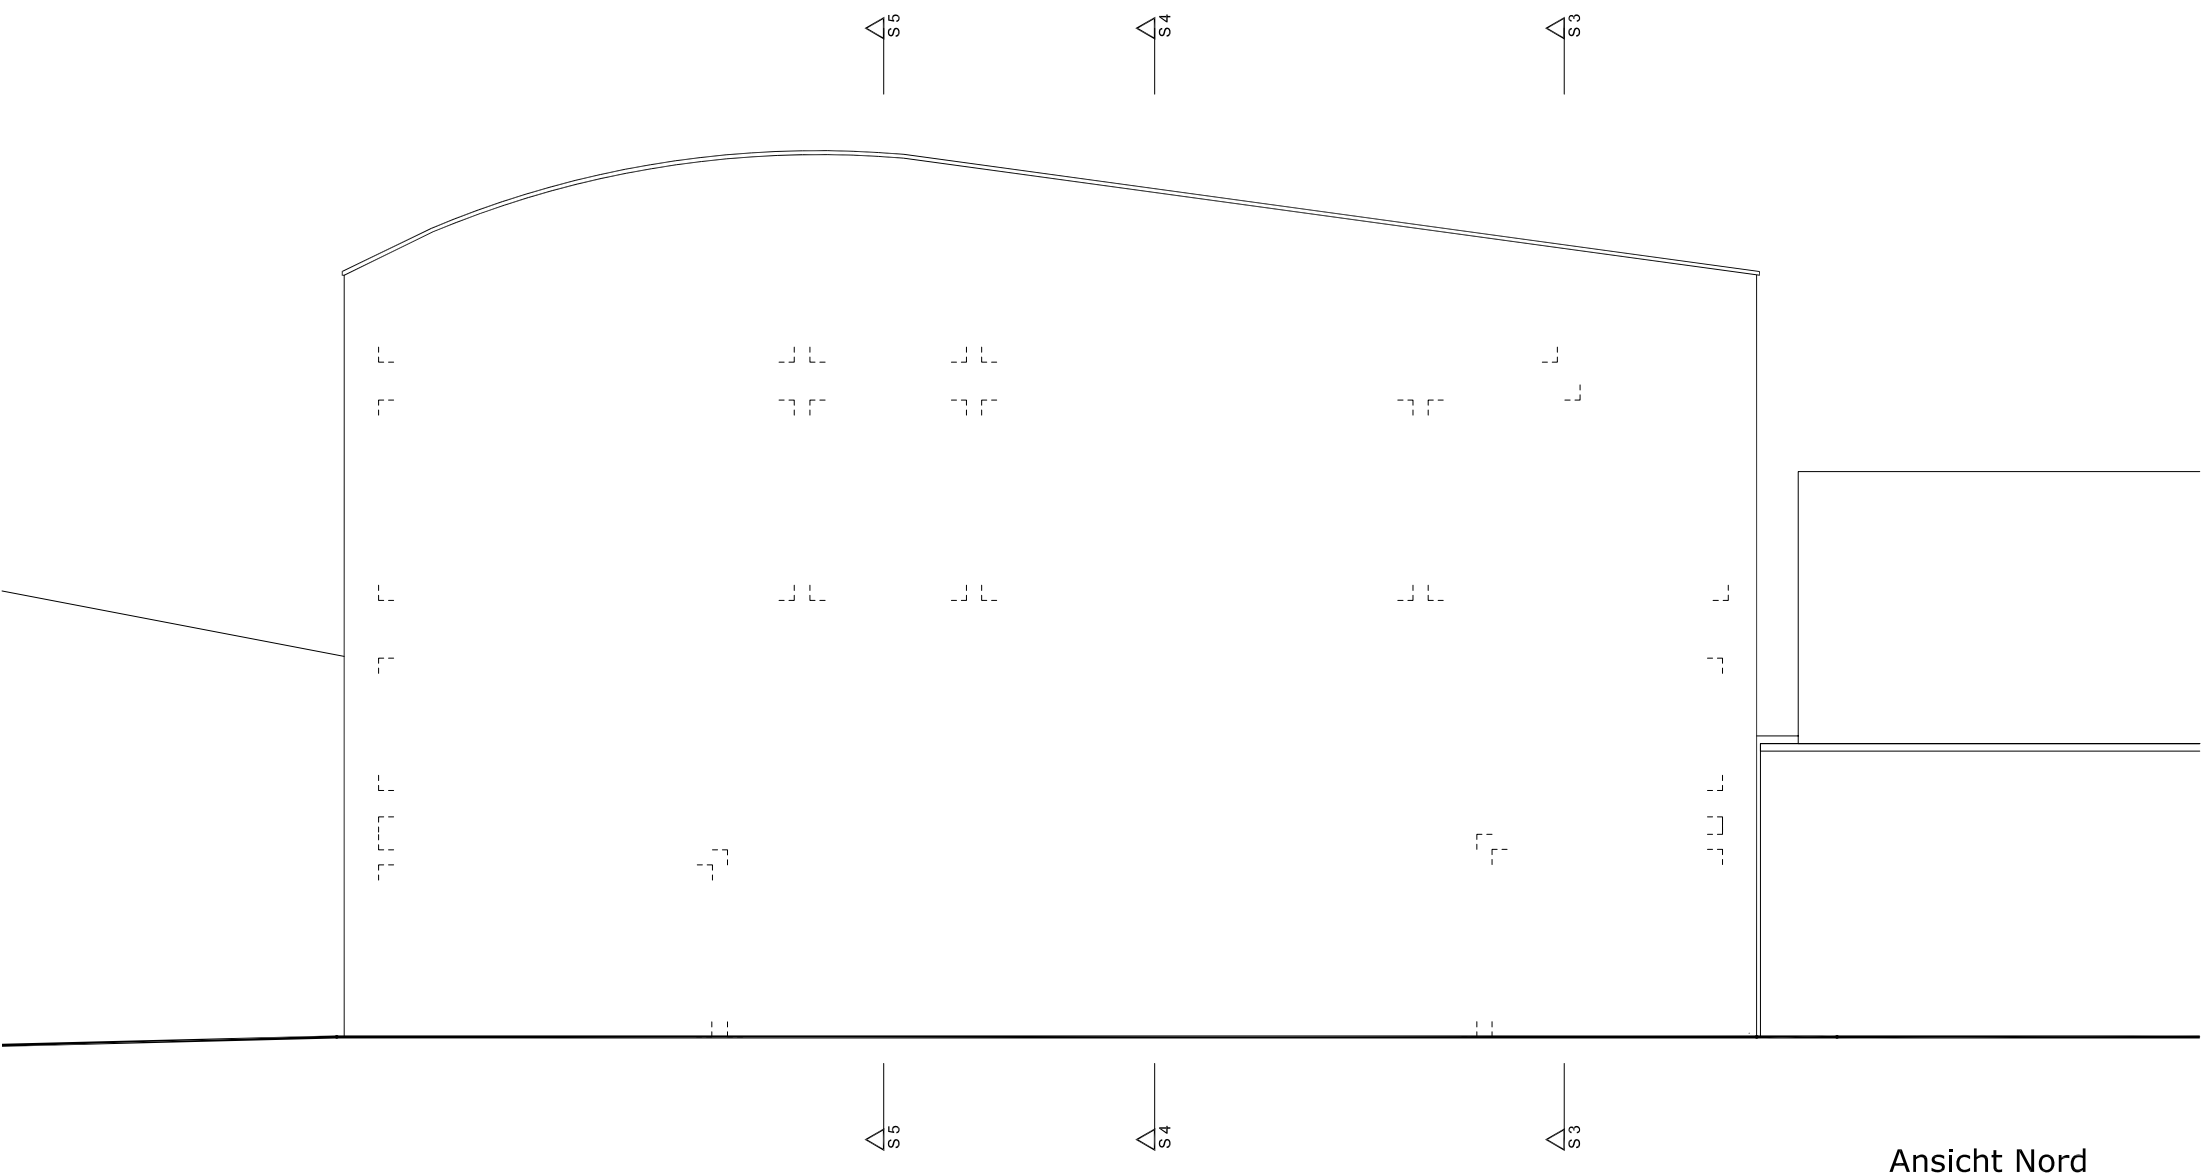

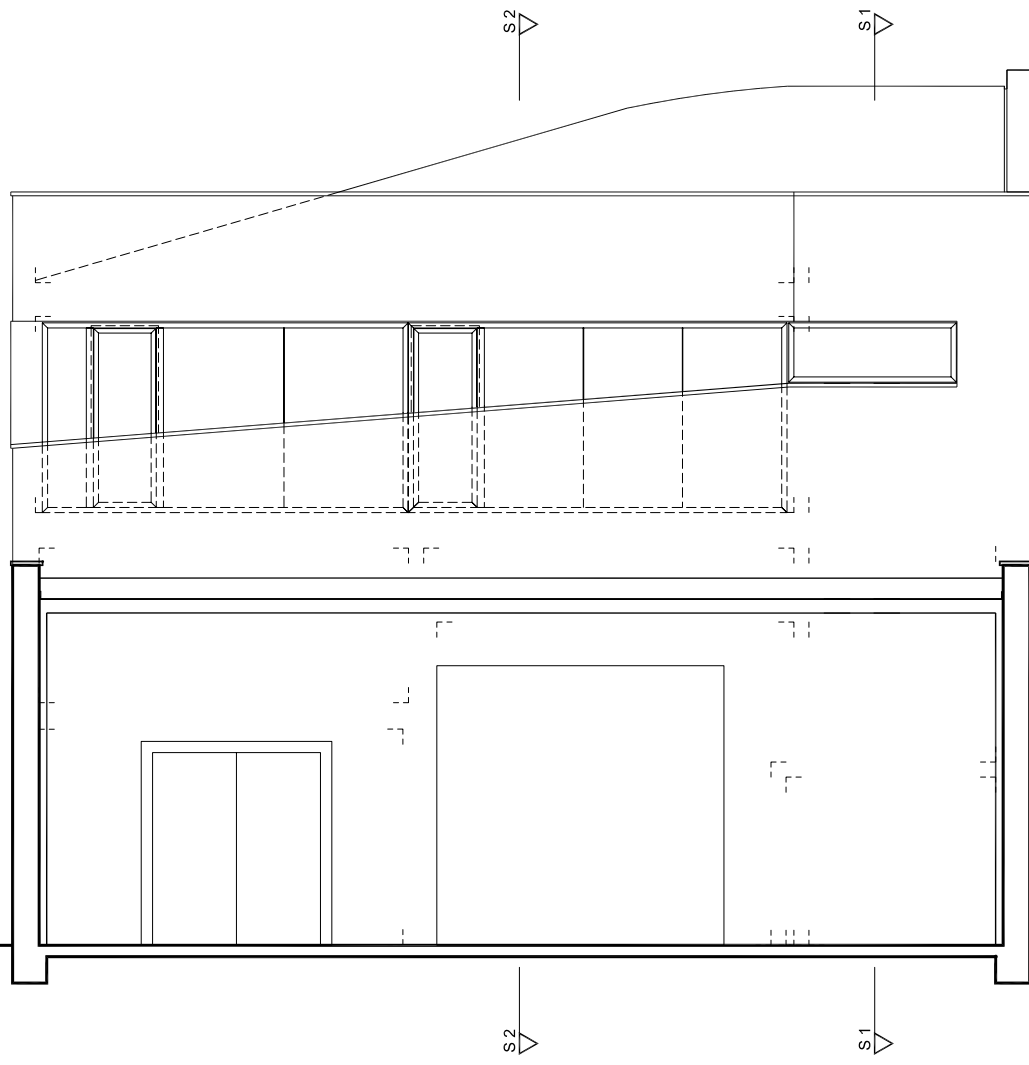

Ansicht Ost

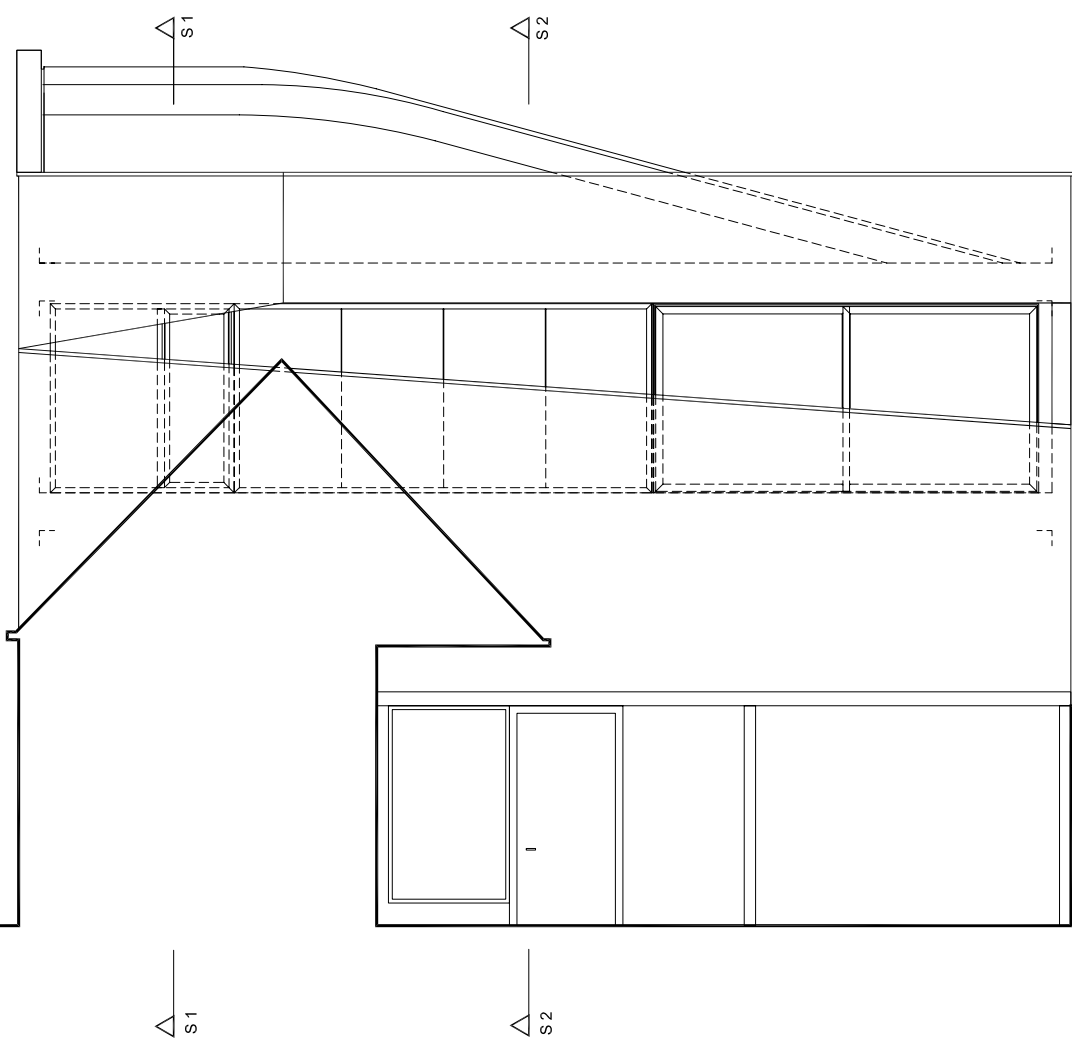

Ansicht West