


EMELETI ALAPRAJZ

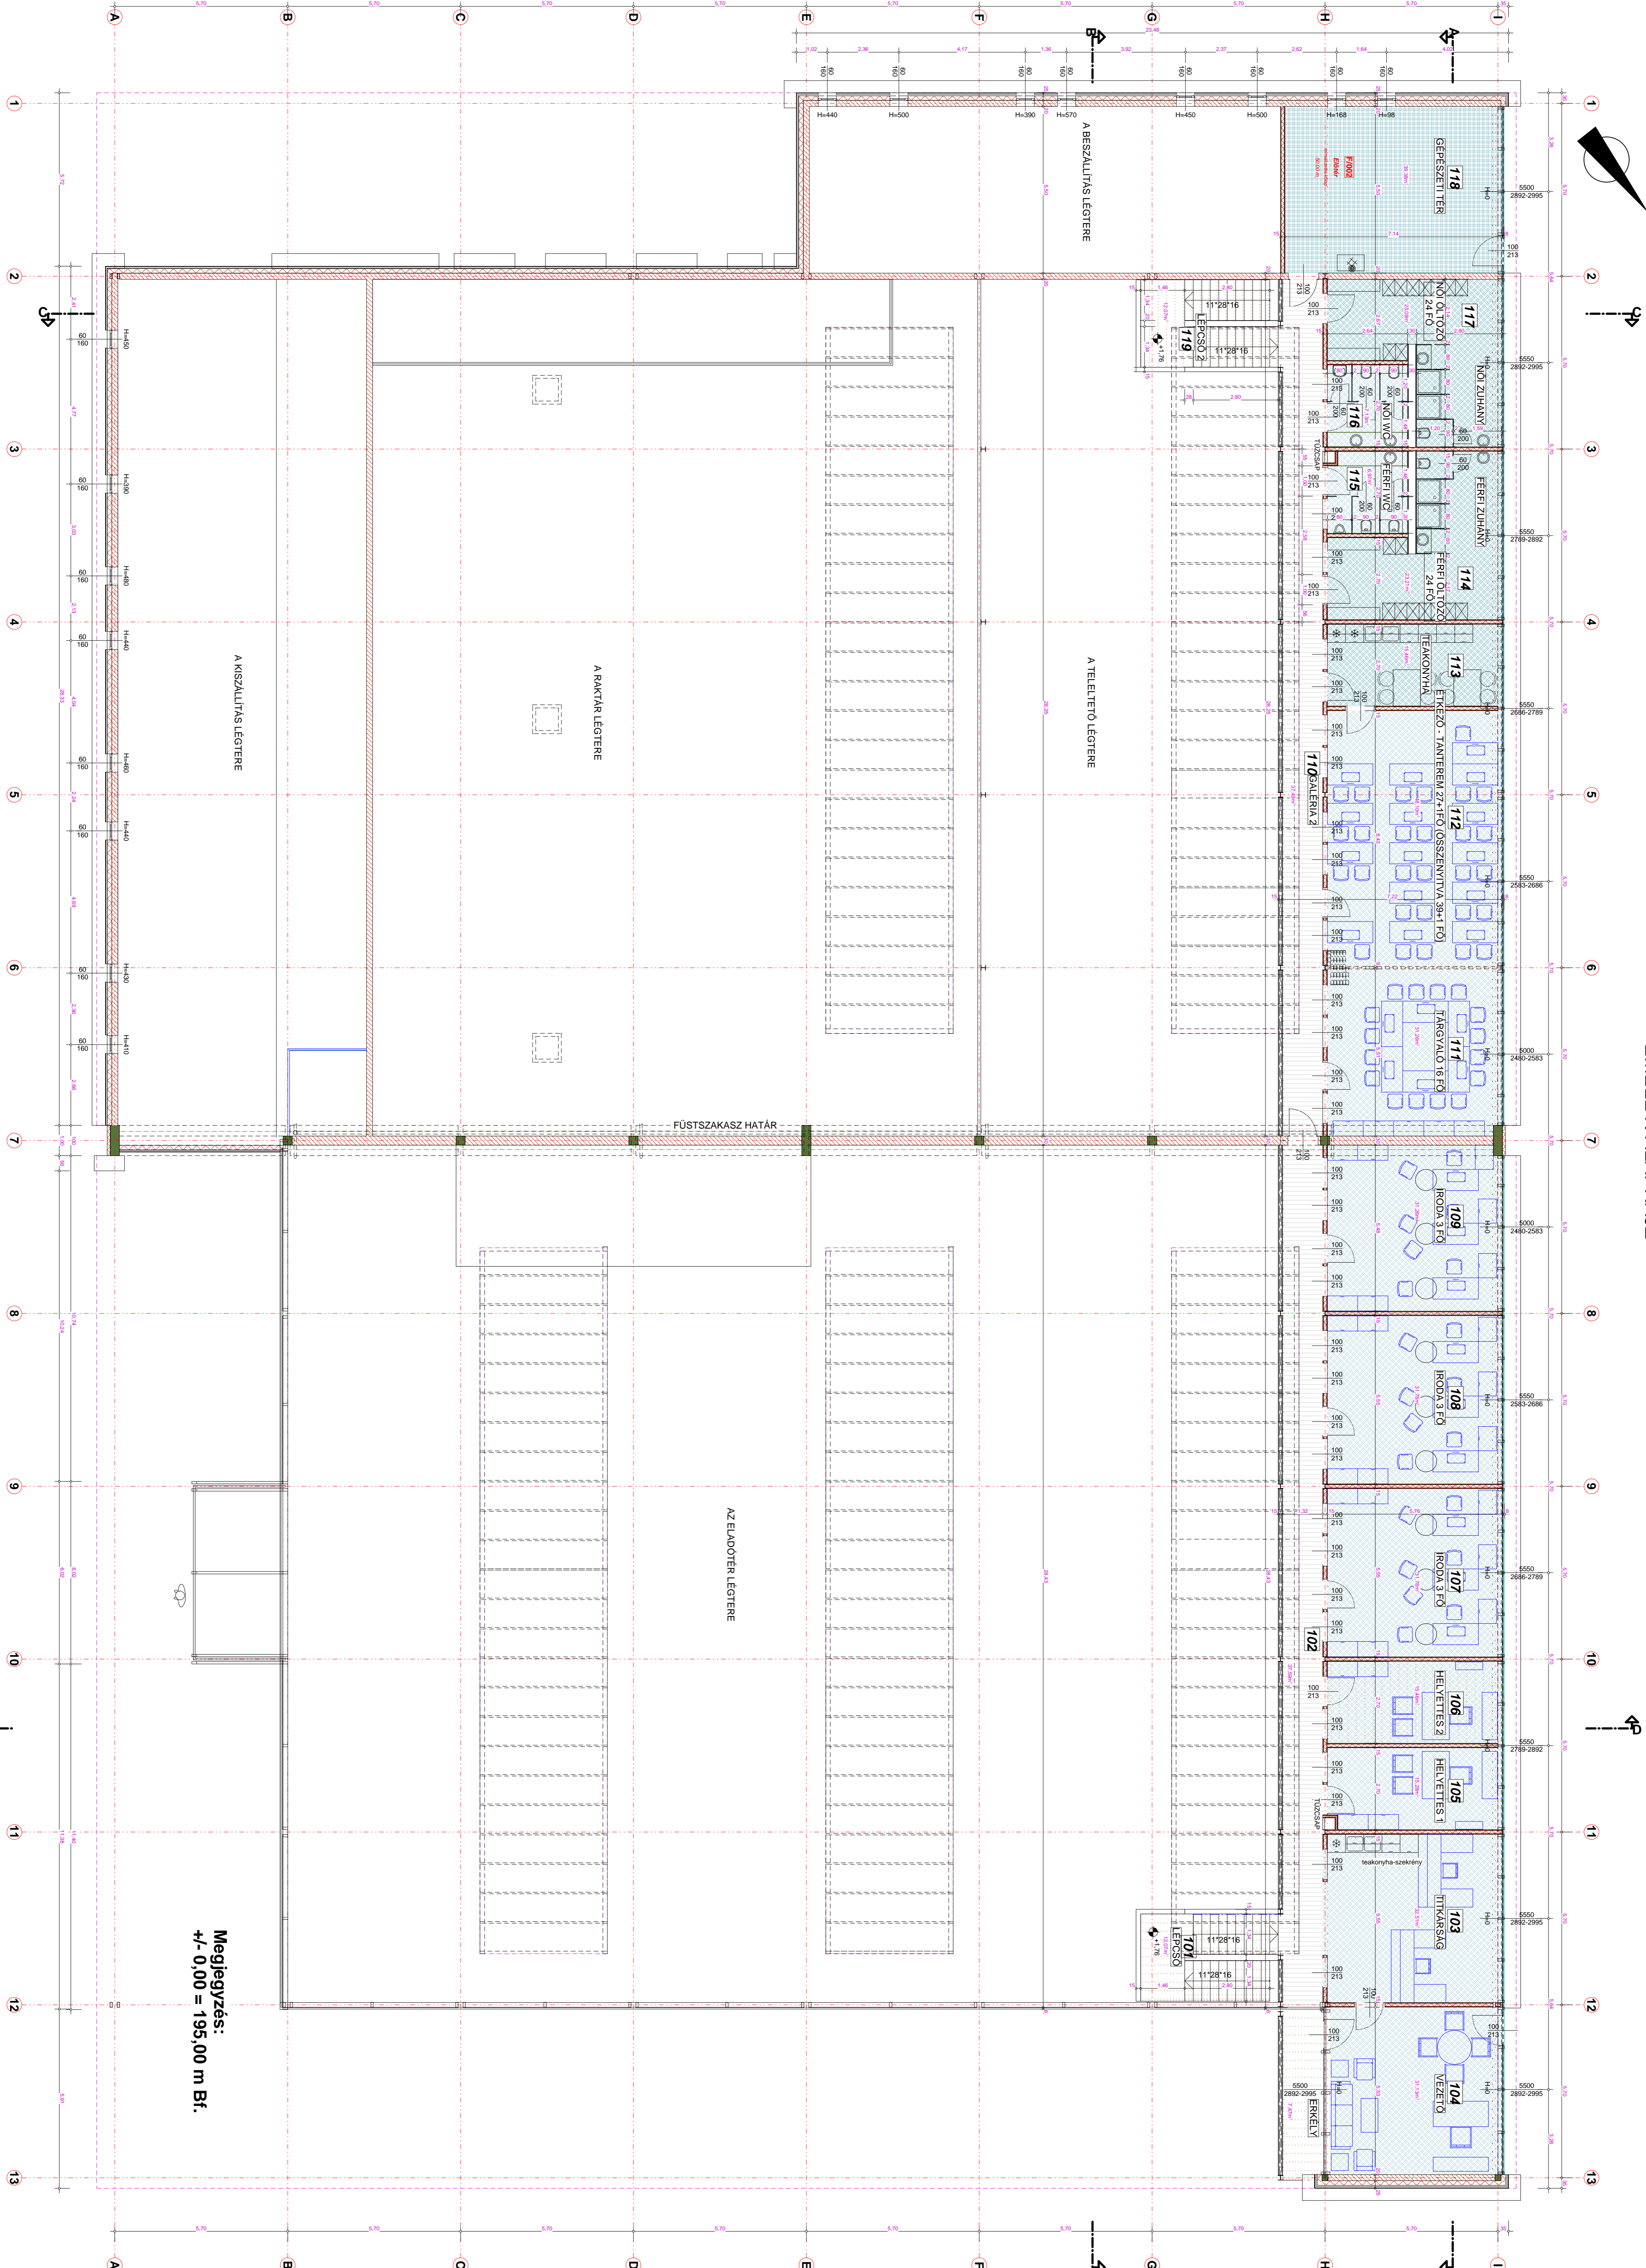

Megjegyzés:
+/- 0,00 = 195,00 m Bf.

	TERVEKÖZPONT KFT. Építészeti és Építésügyi Kft. Fehérvári út 160/B, Budapest, 1125	2008. december	E-2/2
	ÜNNEPTELEP ÉPÍTŐ-ÉPÍTŐI KFT. 1136 Budapest, R. Gyöngyösi út 13.	2008. december	Szerkesztés
	PÁLYI RT. Építészeti és Építésügyi Kft. Központi Székhely: 1125 Budapest, Fehérvári út 160/B. Helyi: 2079 Székesfehérvár, Hősök tere 1.	2008. december	Engedélyezés
EMELET ALAPRAJZ		1 : 100	