


TETŐ ALAPRAJZ

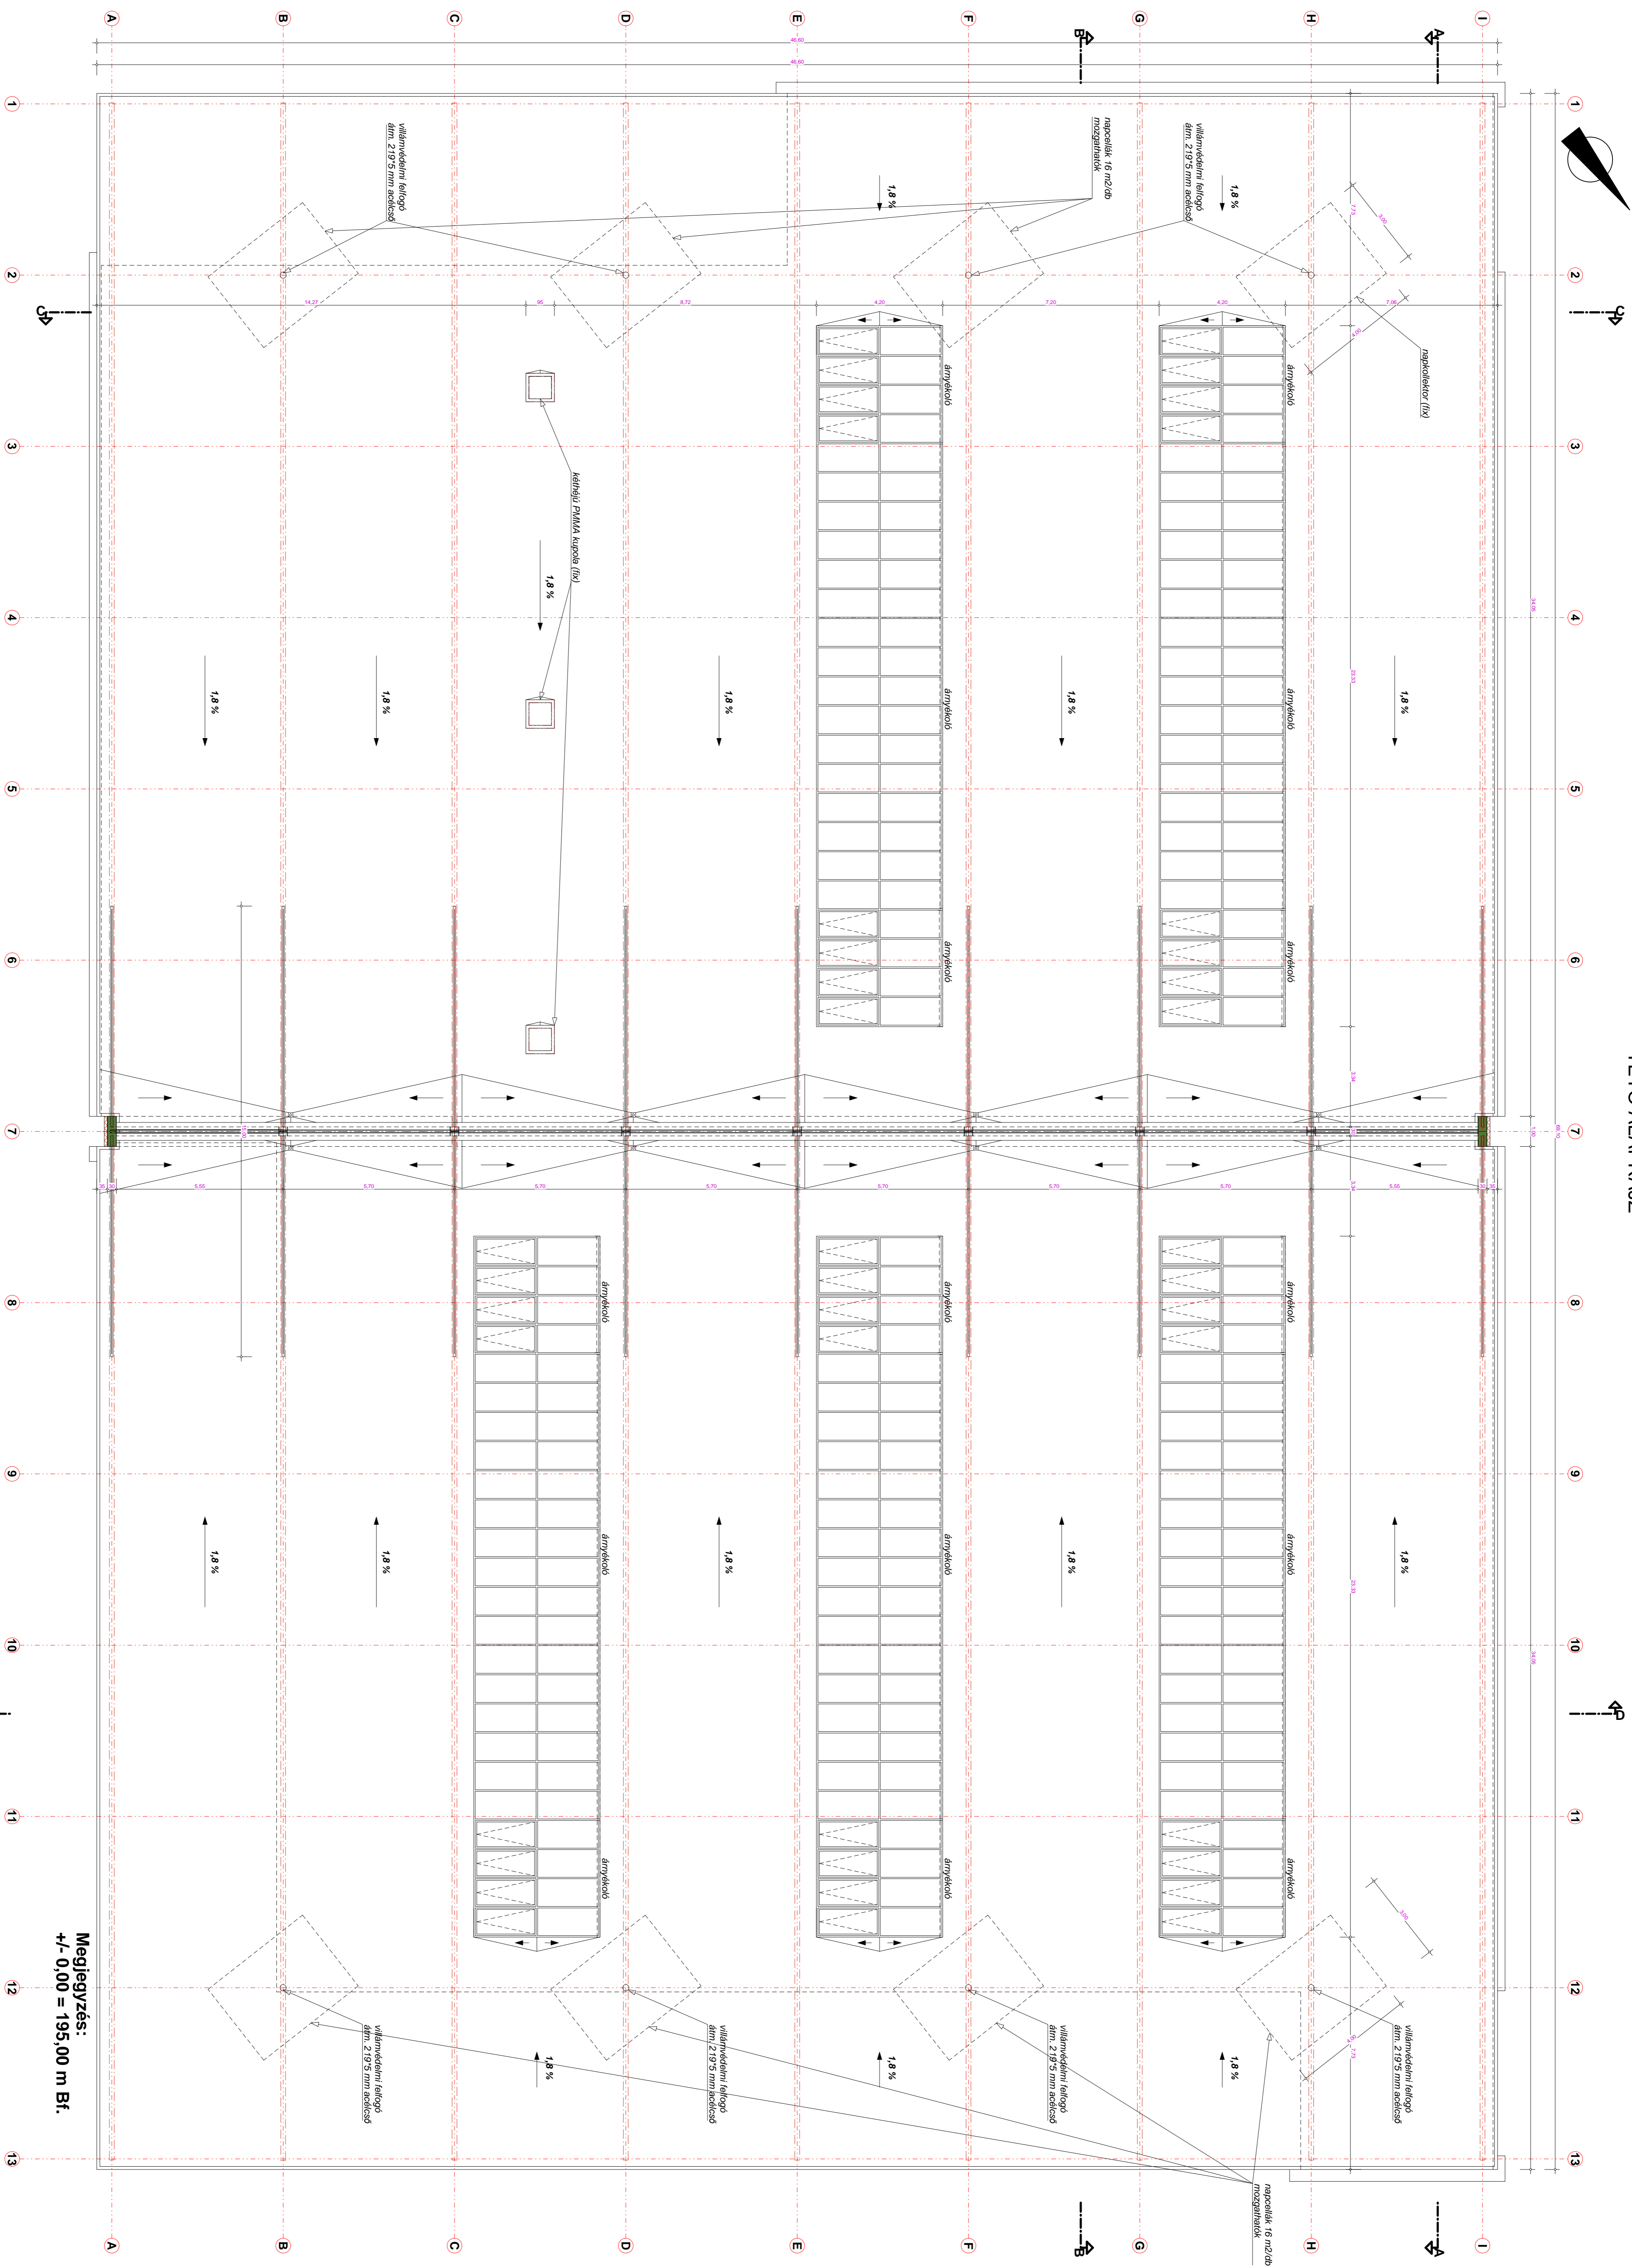

Megjegyzés:  
+/- 0,00 = 195,00 m Bf.

|               |   |   |   |
|---------------|---|---|---|
|               | ÜZEMELTETŐ/ALAPRAJZ ELŐZETTES   | 2008. december   | E-2/3   |

| TETŐ ALAPRAJZ |   | 1 : 100   | Engedélyezési   |