


DÉL-NYUGATI HOMLOKZAT

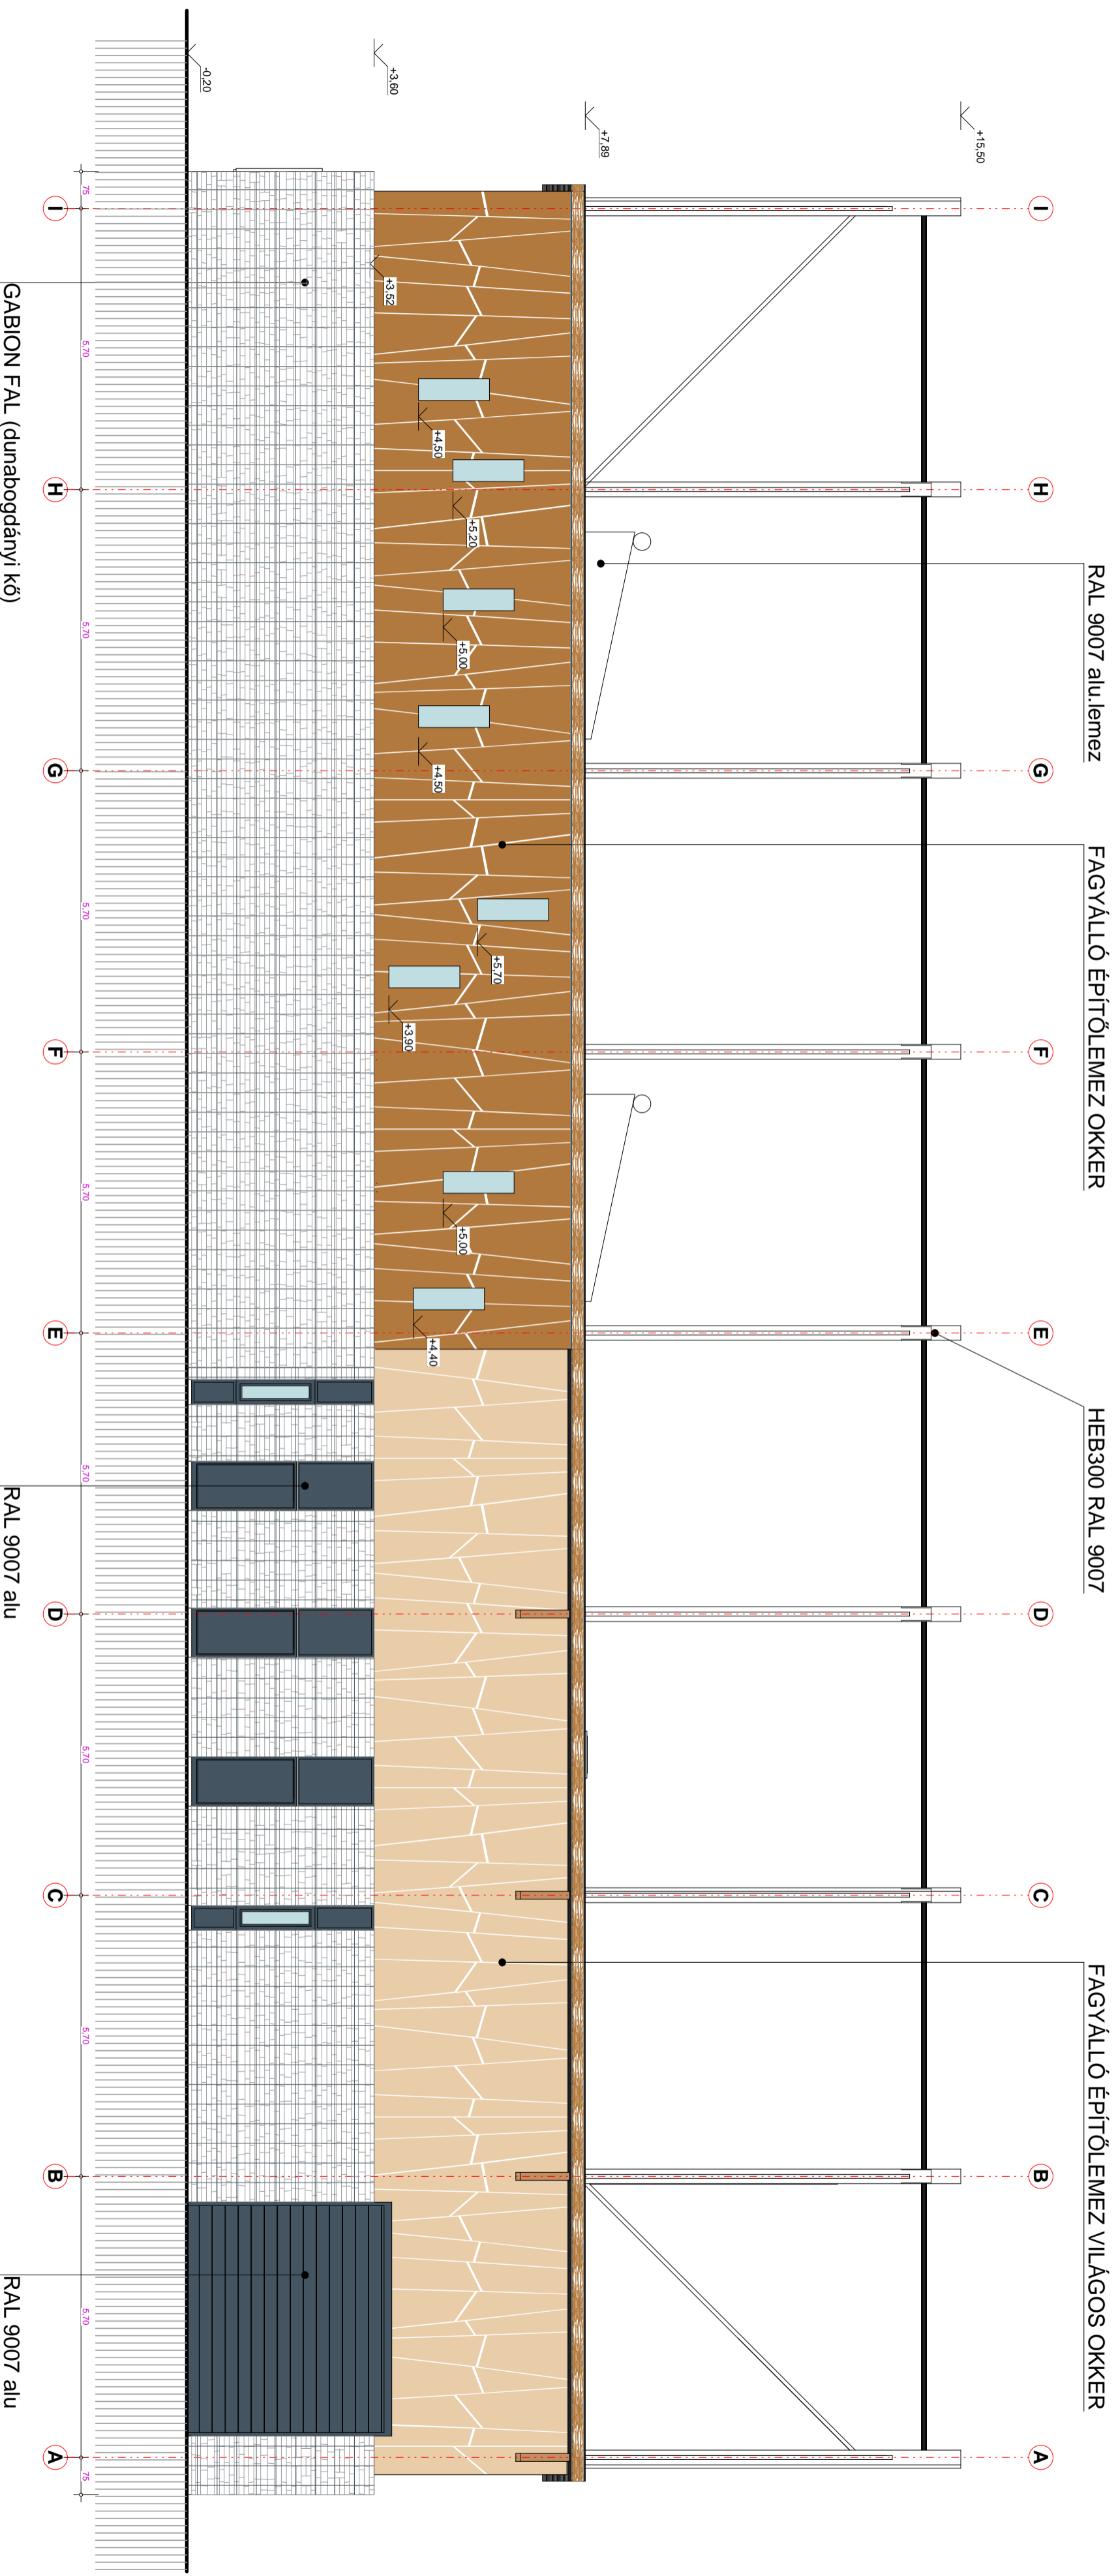

GABION FAL (dunabogdányi kő)

RAL 9007 alu

RAL 9007 alu

	TÉR-HELY ÉPÍTÉSZ KFT. 2400 DUNABÜKKVÁROS Világos út 10. Tel: (25) 501-720 Fax: (25) 501-720 E-mail: torthu@vnet.hu
UNICREDIT INGATLANÉNG ZRT. 1070 Budapest, I. Bögöly út 7-9.	É-4/2
PLANTART Kft. 1118 Budapest, XI. Orbán utca 21. 06-1-461-0114 06-1-461-0333	8081
KÖZPONT ÉS NAGYKERESKEDÉS 2045 Törökbalint HRSZ: 321938	Közvetítő: Kőrösi Munka: 1/10-049 Munka: Békéscsaba
DÉLNYUGATI HOMLOKZAT	1 : 100
	engedélyezési