C-C METSZET

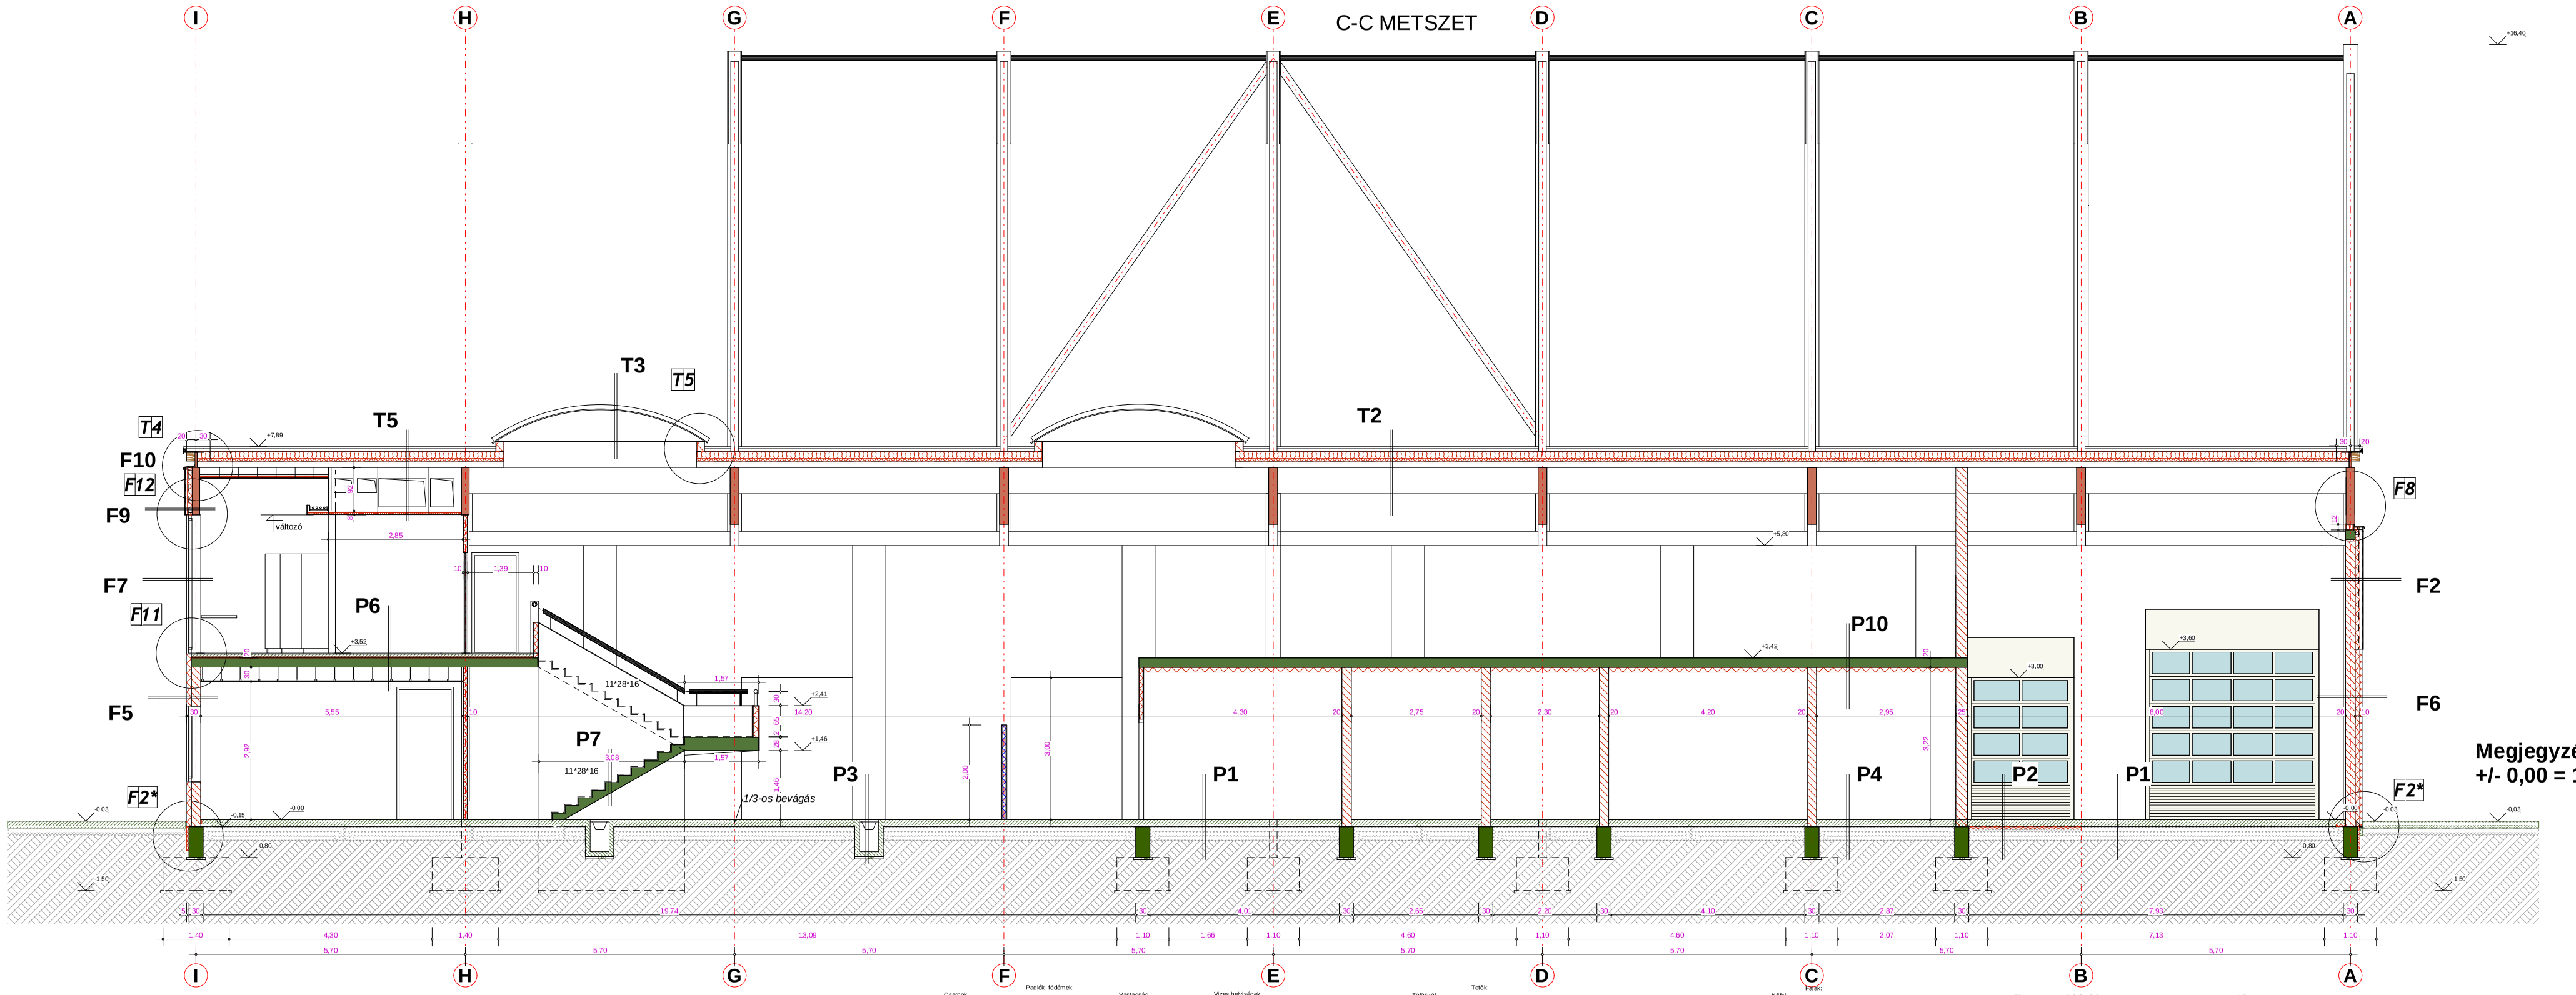

Megjegyzés:
+/- 0,00 = 195,00 m Bf.

Csarnok:
P1

Padlók, födémek:	Vastagság	
Ipari padló C 30	150	mm
PE fólia	2	rtg
Kiékelés	30	mm
Aguázat	270	mm
Termett talaj		

Hűtőház, padlófűtés:
P2

Ipari padló C 30	150	mm
PE fólia	2	rtg
ROOFMATE	50	mm
Kiékelés	30	mm
Aguázat	220	mm
Termett talaj		

Padlócsatorna
P3

Vb. padlócsatorna 40/35-68 cm		
szerelőző rácccsal	390-680	mm
Fedőlécsatorna fenéklemez	150	mm
Lapolás	1	rtg
Szerelőbeton	50	mm
Termett talaj		

Vizes helyiség fluct.-en:
P4

Gres lap	11	mm
Simítás	1-3	mm
Ipari padló C 30	150	mm
PE fólia	2	rtg
Kiékelés	30	mm
Aguázat	270	mm
Termett talaj		

Irodapadló:
P5

PUR linóleum	2,5	mm
Simítás	1-3	mm
Aljazatbeton	65	mm
PE fólia	1	rtg
Lépéshang hőszigetelés	22/20	mm
Monolit vasbeton födém	200	mm
ill. HEB 200 acéltartó	200	mm
Lászobeton festve		

Vizes helyiségek:
P6

Gres lap	11	mm
Simítás	1-3	mm
Aljazatbeton	65	mm
PE fólia	1	rtg
Lépéshang hőszigetelés	22/20	mm
Monolit vasbeton födém	200	mm
ill. HEB 200 acéltartó	250	mm
Fix. RB gk. álmennyezet	50	mm

Lépcső:
P7

Gres lap	13	mm
Simítás	1-3	mm
Monolit vasbeton lépcső		

Hűtők felett:
P8

PUR linóleum	2,5	mm
Simítás	1-3	mm
Aljazatbeton	65	mm
PE fólia	1	rtg
Lépéshang hőszigetelés	22/20	mm
Monolit vasbeton födém	200	mm
ill. HEB 200 acéltartó	200	mm
Légrés	140	mm
KINGSPAN (alu-pur-alu)	80	mm

Gépészeti tér:
P9

Simított aljzatbeton	65	mm
PE fólia	1	rtg
Lépéshang hőszigetelés	22/20	mm
Monolit vasbeton födém	200	mm
ill. HEB 200 acéltartó	200	mm
Lászobeton festve		

P10

Simított beton	3	mm
Monolit vasbeton födém	200	mm
DRYVIT hőszigetelés	100	mm

Tetőszerkezet:
T1

PVC, 1,5 mm, illetve fóliabábog		
Hajlapadó	20	mm
RRFA ragasztott fióktartók	6/31,1/8-0,76	m

Tető általános:
T2

PVC 1,5 mm mechanikusan rögzítve		
NIKECELL NC 100 hőszigetelés	150	mm
NOBASIL kőzetgyapot	50	mm
Párazáró fólia	1	rtg
Lakkozott trapézlemez Tr 135*1	135	mm
RRFA ragasztott főtartók (1160/1000, 160/1200, 200/1200 mm)		
(30-30 mm hámozással szélesítve)		

Üvegtető:
T3

Tetőtéliüvégtől, füstelvezető nyíló részekkel		
25 mm vtg. 5 W-vízhűtés polikarbonát betéttel hőszigetelt acéllemez tálbazattal		
külön kört belső árnyékolva		
Árnyékolás: beltéri SCREEN motoros mozgatással		

Tető üzletedés gát:
T4

PREFA kéhúzoros párkányfedés		
BETONYP. alátétlemez	12	mm
DACHROCK hőszigetelés	100	mm
Monolit vasbeton osztógerenda	100-30/190	cm

T5

PVC 1,5 mm mechanikusan rögzítve		
NIKECELL NC 100 hőszigetelés	150	mm
NOBASIL kőzetgyapot	50	mm
Párazáró fólia	1	rtg
Lakkozott trapézlemez Tr 135*1	135	mm
Légrés	50-690	mm
Függeszett RIGIPS álmennyezet	80	mm
RRFA rag. főtartók (1160/3000 mm)		

Tetők:

Párák:

Kőfal:
F1

Belső vakolat	1,5	cm
POROTHERM falazat	20 (25)cm	
Monolit vasbeton koszorúk, pillérek		
NIKECELL 2 hőszigetelés	10	cm
Párazáróeszti fólia	1	rtg
Légrés	25	cm
GABION fal durvabogdálnyi kővel		

Szerelt burkolt fal
F2

Belső vakolat	1,5	cm
POROTHERM falazat	20 (25)cm	
Monolit vasbeton koszorúk, pillérek		
NIKECELL 2 hőszigetelés	10	cm
Horg. acél tartók		
Szálcement burkolat szinre fújt szegecsekkel	8	mm

Pillér 1:
F3

2*N 160/80*5 mm acél
Tűzhorganyozva, tűzvédő festés 45 perc

Üvegfalak:
F4

Acél N 60*160*3 üvegfal borda		
ill. N 60/80*3 zártszelvényen		
Porszórt rácszerelőprofil		
LOW-E ARGON + 7 L 4 Wm2, /k		

F5

Belső vakolat	1,5	cm
POROTHERM falazat	20	cm
Monolit vasbeton koszorúk, pillérek		
NIKECELL D	10	cm
DRYVIT vakolat	5	mm

F6

Belső vakolat	1,5	cm
POROTHERM falazat	20 (25)	cm
Monolit vasbeton koszorúk, pillérek		
NIKECELL 2 hőszigetelés	10	cm
Medilemán kőburkolat	5	cm

Ablakok:
F7

5 kamrás, acélmagos PVC bukó-nyíló ablak, felülvilágítóval,
kivül,belül: RAL 9004 színű, LOW-E Uátlag max=1,5 w/m2,K,

Ajtók:
F8

Hőtérelmeneti portál (RAL 5004)		
LOW-E üveg, vagy ALU-PUR-ALU porszórt betéttel		
Szálcement burkolat szinre fújt szegecsekkel	8	mm
Horg. acél tartók	50 (-200)	mm
THERMOGUN VF HL-2 hőszig.	100	mm
RRFA felületezésre	160/1000	mm

F9

Tető oldalburkolat:
F10

Gyalult RRFA felületkezelve
Párazáróeszti fólia
NOBASIL, NIKECELL NC 100 hőszigetelés

Kapuk:
F11

Hőszigetelt szekcionált kapuk,
pl. HÖRMANN kapu RAL 9007

TÉRMŰHELY ÉPÍTÉSZ KFT
2400 DUNAÚJVÁROS
VASMŰ ÚT 39. II. em.
Tel: (25) 501-730
Fax: (25) 501-720
E-mail: rombi@vnet.hu

építtető: **UNICREDIT INGATLANLÍZING ZRT.** 1016 Budapest, I. Hegyalja út 7-13.	dátum: 2009.11.	rajzszám: É-3/3
a munka megnevezése: **PLANTART Kft.** 1118 Budapest, XI. Otthon utca 21. KÖZPONT ÉS NAGYKERESKEDÉS 2045 Törökbálint HRSZ: 3219/38	ügyvezető: **Rombauer Gábor**	munkaszám: T09.102
	építész: **Rombauer Gábor É-07-0014**	elektromos: **Kiss Vilmos V-107-0869**
	gépész: **Olivai András G-1351-1952**	statikus: **Szabó Imre TT-0-0457**
	közmű: **Szélesi Géza VZ-T-06-0082**	szerkesztő: **Bíró Katalin**
a rajz tartalma: C-C METSZET	lépték: 1 : 100	kiv.fokú: módosított engedélyezési